
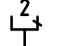

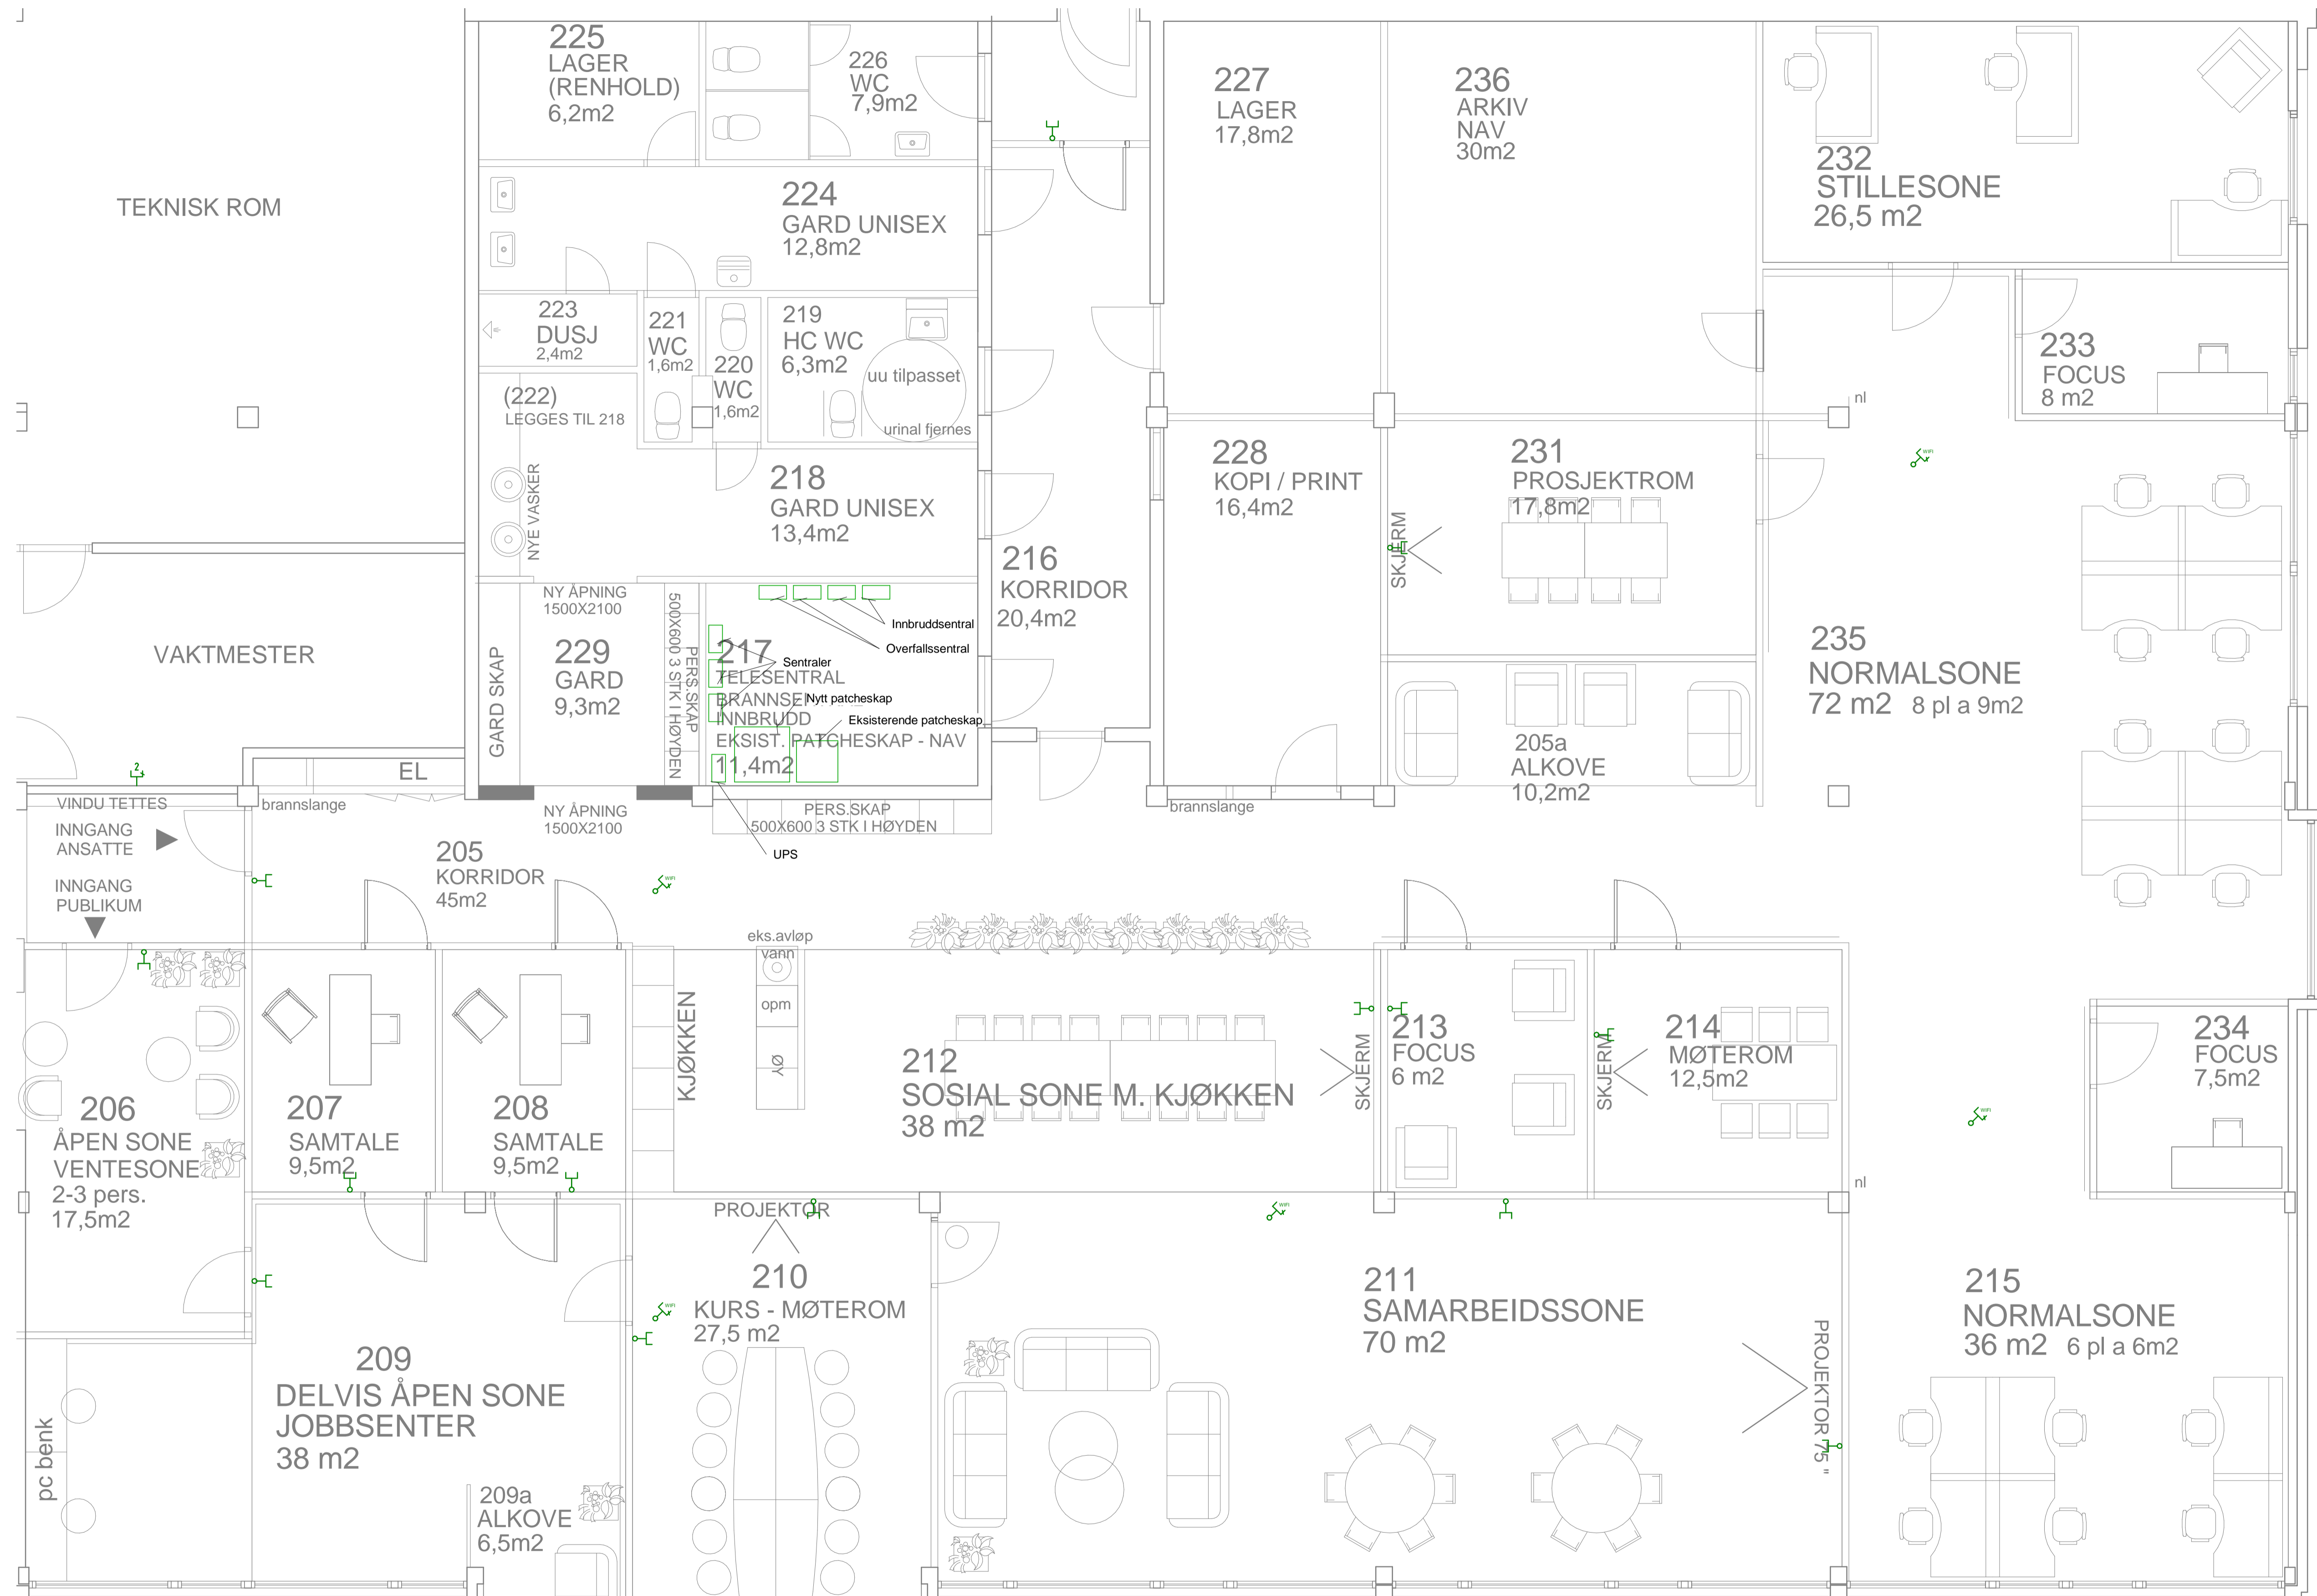


Symbolforklaring  
Data

-  Enkel data uttak innfelt
-  Dobbel data uttak innfelt
-  Enkel data uttak o/h WiFi



FASADER VEST OG SØR PLAN 2  
 NYE VINDUER INKL. BELISTNING/GERIKTER  
 NYE PERSIENNER

Tegningsstittel: Data plan 2		Tegningsnummer: 001E50020001											
<table border="1" style="width: 100%; border-collapse: collapse;"> <thead> <tr> <th>Rev</th> <th>Endring</th> <th>Utf</th> <th>Kontr.</th> <th>Dato</th> </tr> </thead> <tbody> <tr> <td> </td> <td> </td> <td> </td> <td> </td> <td> </td> </tr> </tbody> </table>				Rev	Endring	Utf	Kontr.	Dato					
Rev	Endring	Utf	Kontr.	Dato									
Oppdragsgiver: <b>NOR-FRON KOMMUNE</b>		Disiplin: VC											
		Kontrollert av: VC											
		Godkjent av: VC											
		Dato: 28.02.2019											
		Målestokk: 1:50											
		Format: A1											
		Oppdragsleder: 											
-													
Oppdragsnr. 19616	Tegningsnummer (bygg-et-fag-syst-type-lapent) 001E50020001	Status D1	Rev. 										