

Se oppriss 515 14586 03 I 2 21 102 Lager Kjemikalier (04.01.025) for detaljer

02	Justeringer innredning	25.05.18	S.H.	M.S.K.
01	Justeringer innredning	03.10.17	S.H.	M.S.K.
00	Tegning opprettet	03.05.17	S.H.	M.S.K.
Rev. nr	Beskrivelse	Dato	Sign.	Kontroll

SB Tegningsnummer:

Kompleks-nummer	Bygg-nummer	Etasje	Fag	System-kode	Type tegn.	Løpenr.	Prosj.fase	Rev.	Status
515	14586	03	I	2	21	102	8	02	G

Prosjekteringsgruppen:

PG IARK: CADI + Kaels Studio

CADI+kaels 1003701

Prosjektnr. for prosjekterende/lev.

Mål kan avvike fra tegning. Alle mål må kontrolleres på byggeplass



Fase: Detaljprosjekt


PROSJEKTNR. SB:

STATSBYGG 1003601

Tittel:	Godkjent
Nytt Nasjonalmuseum	Kontroll prosjekt.
PLAN 03 ETG	Sign. Kontroll
Møbleringsplan	S.H. M.S.K.
Lager Kjemikalier	Filnavn
04.01.025	515 14586 03 I 2 21 102
	Dato
	03.05.17
	Målestokk
	1:50 i A3
	Kontroll utførende
	Sign. Kontroll
	Prosjektnr. for prosjekterende/lev.
	1003701

SB Tegningsnummer:

Kompleks-nummer	Bygg-nummer	Etasje	Fag	System-kode	Type tegn.	Løpenr.	Prosj.fase	Rev.	Status
515	14586	03	I	2	21	102	8	02	G

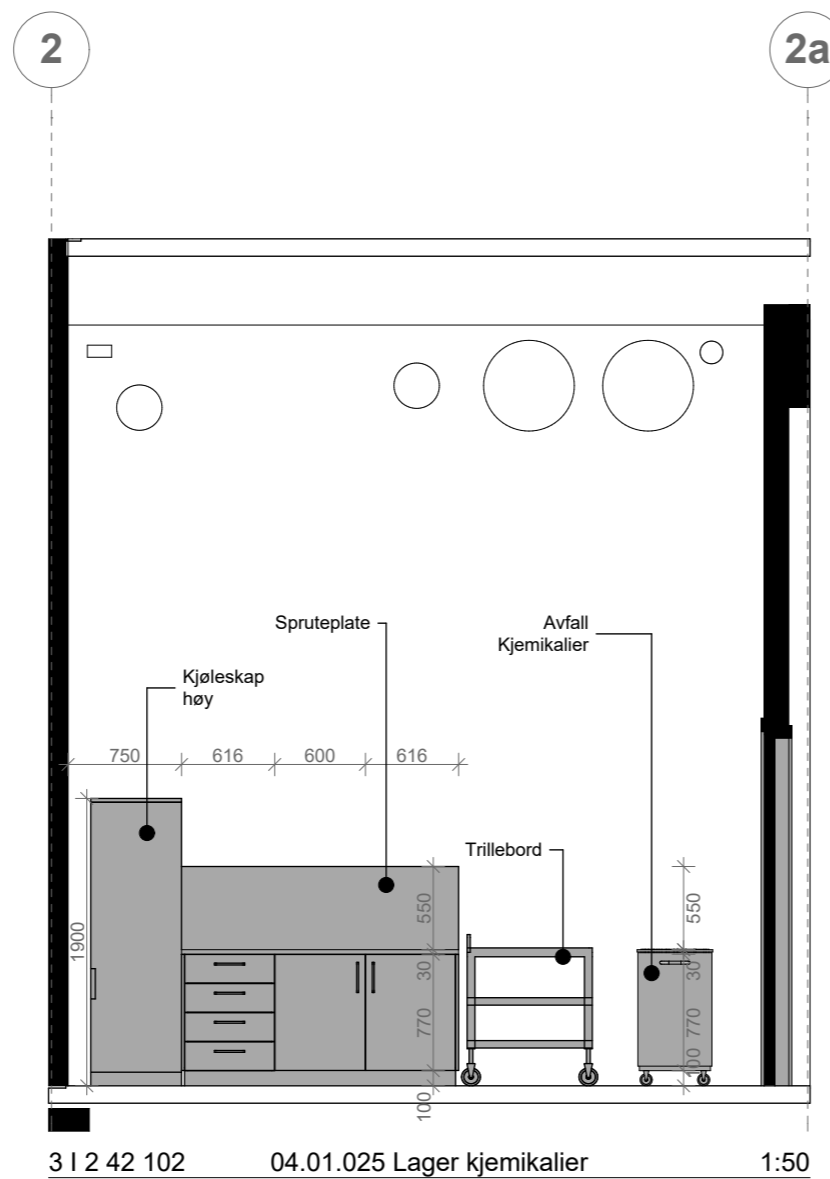

Se plan 515 14586 03 | 2 21 102 Lager Kjemikalier (04.01.025) for detaljer

02	Justeringer innredning	25.05.18	S.H.	M.S.K.					
01	Justeringer innredning	03.10.17	S.H.	M.S.K.					
00	Tegning opprettet	03.05.17	S.H.	M.S.K.					
Rev. nr	Beskrivelse	Dato	Sign.	Kontroll					
SB Tegningsnummer:									
Kompleks-nummer	Bygg-nummer	Etasje	Fag	System-kode	Type tegn.	Løpenr.	Prosj. fase	Rev.	Status
515	14586	03	1	2	42	102	8	02	G
Prosjekteringsgruppen:							Prosjektnr. for prosjekterende/lev.		
PG IARK: CADI + Kaels Studio							1003701		
CADI+kaels							1003701		
Mål kan avvike fra tegning. Alle mål må kontrolleres på byggeplass									
Lokaliseringsfigur:									
Fase: Detaljprosjekt									
PROSJEKTNR. SB:									
STATSBYGG 1003601									
Tittel:							Godkjent		
Nytt Nasjonalmuseum							Kontroll prosjekt.		
PLAN 03 ETG							Sign.	Kontroll	
Oppriss							Filnavn		
Lager Kjemikalier							515 14586 03 2 21 102		
04.01.025							Dato		
							03.05.17		
							Målestokk		
							1:50 i A3		
							Kontroll utførende		
							Sign.	Kontroll	
							Prosjektnr. for prosjekterende/lev.		
							1003701		
SB Tegningsnummer:									
Kompleks-nummer	Bygg-nummer	Etasje	Fag	System-kode	Type tegn.	Løpenr.	Prosj. fase	Rev.	Status
515	14586	03	1	2	42	102	8	02	G

N.B: 3D Illustrasjoner er kun for å vise generelt oppsett for hver innredning og er ikke retningsgivende for mål, mengder, detaljløsninger eller andre løsninger.



04.01.025_Lager Kjemikalier

Rev. nr	Beskrivelse	Dato	Sign.	Kontroll
---------	-------------	------	-------	----------

SB Tegningsnummer:

Kompleks-nummer	Bygg-nummer	Etasje	Fag	System-kode	Type tegn.	Løpenr.	Prosj.fase	Rev.	Status
515	14586	03	1	2	3D	102	8	00	1

Prosjekteringsgruppen:

PG IARK: CADI + Kaels Studio

CADI+kaels 1003701

Mål kan avvike fra tegning. Alle mål må kontrolleres på byggeplass

Lokaliseringsfigur:




Fase: Detaljprosjekt

PROSJEKTNR. SB:
STATSBYGG **1003601**

Tittel: Nytt Nasjonalmuseum	Godkjent
3D 03 ETG	Kontroll prosjekt.
Møbleringsplan	Sign. Kontroll
Lager Kjemikalier	Filnavn
04.01.025	3D Illustrasjon
	Dato
	09.05.18
	Målestokk
	1:1,57 i A3
	Kontroll utførende
	Sign. Kontroll
	Prosjektnr. for prosjekterende/lev.
	1003701

SB Tegningsnummer:

Kompleks-nummer	Bygg-nummer	Etasje	Fag	System-kode	Type tegn.	Løpenr.	Prosj.fase	Rev.	Status
515	14586	03	1	2	3D	102	8	00	1

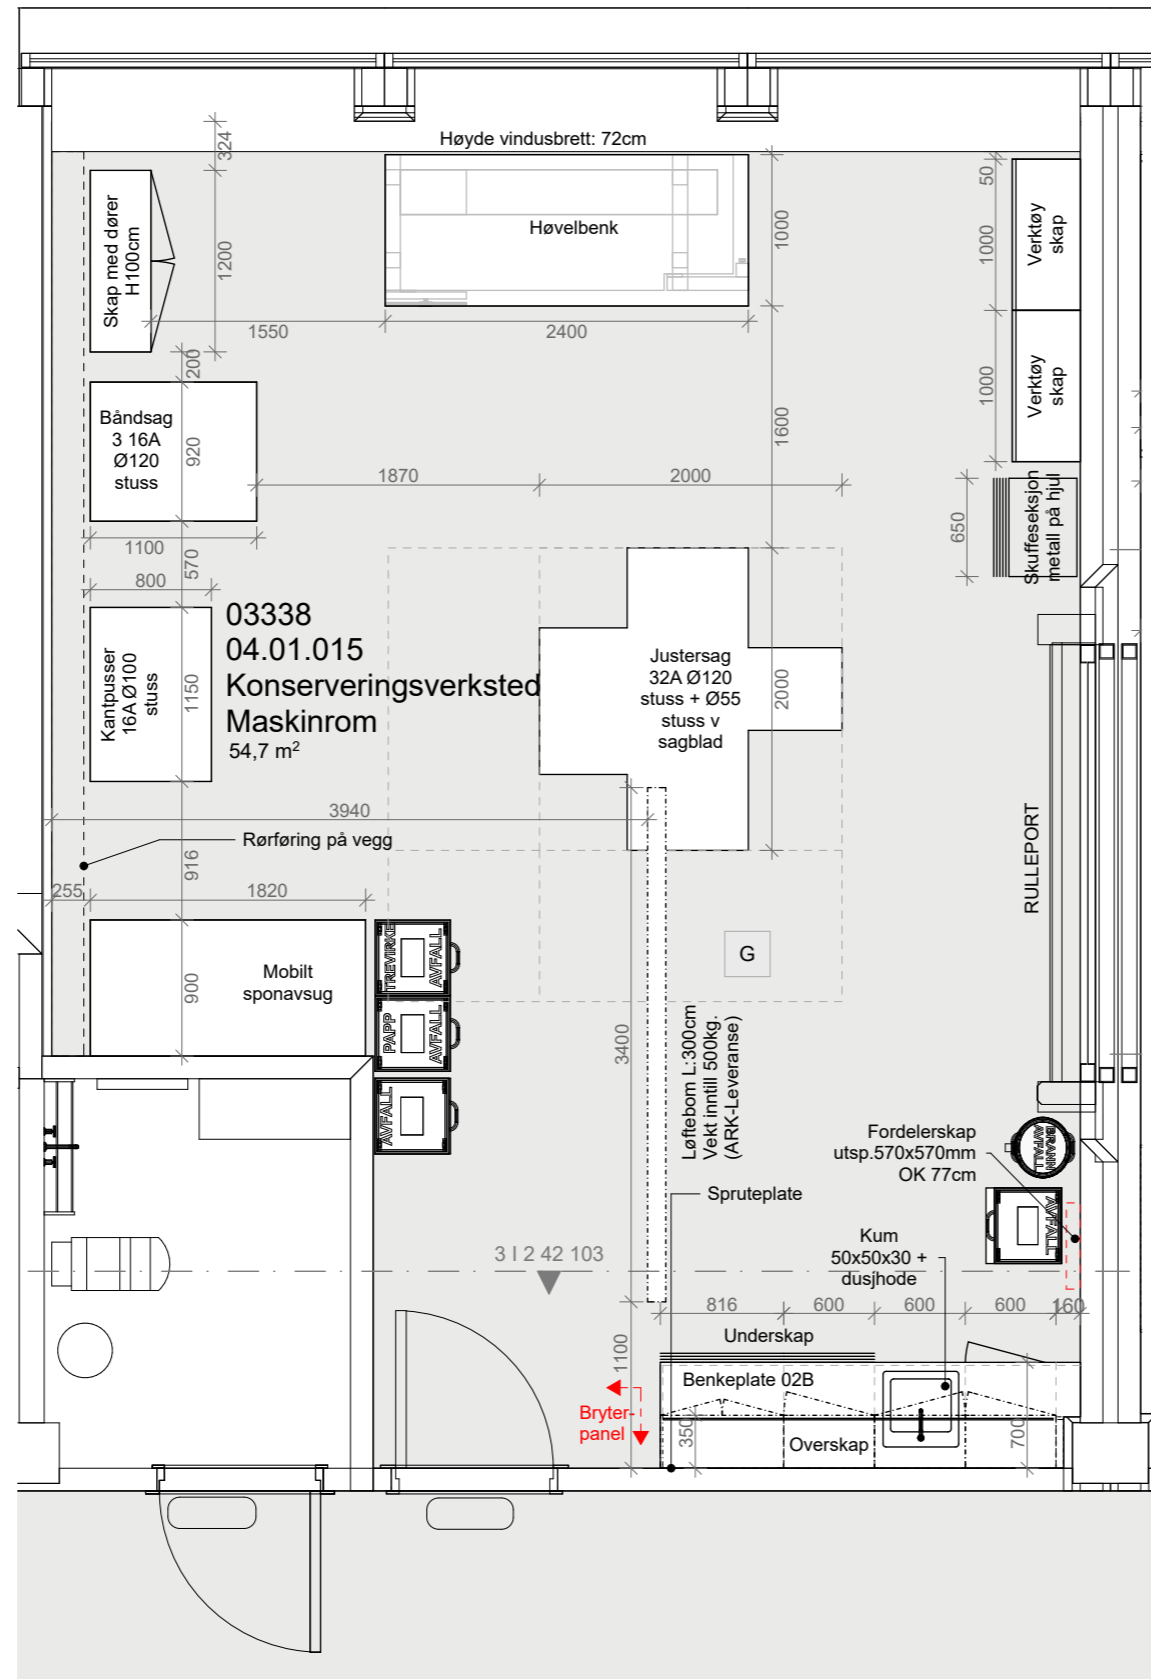

Se oppriss 515 14586 03 | 2 42 103 Konserv Verksted Maskinrom (04.01.015) for detaljer

06	Justeringer innredning	25.05.18	S.H.	M.S.K.
05	Justeringer innredning	06.04.18	S.H.	M.S.K.
04	Justeringer innredning	07.03.18	S.H.	M.S.K.
03	Informasjon t. RIV/RIE	12.02.18	S.H.	M.S.K.
00	Tegning opprettet	03.05.17	S.H.	M.S.K.
Rev. nr	Beskrivelse	Dato	Sign.	Kontroll

SB Tegningsnummer:

Kompleksnummer	Byggnummer	Etasje	Fag	Systemkode	Type tegn.	Løpenr.	Prosj.fase	Rev.	Status
515	14586	03	1	2	21	103	8	06	G

Prosjekteringsgruppen:

PG IARK: CADI + Kaels Studio

CADI+kaels 1003701

Prosjektnr. for prosjekterende/lev.

Mål kan avvike fra tegning. Alle mål må kontrolleres på byggeplass



Fase: Detaljprosjekt

PROSJEKTNR. SB:


STATSBYGG 1003601

Tittel:	Godkjent
Nytt Nasjonalmuseum	Kontroll prosjekt.
PLAN 03 ETG	Sign. S.H. Kontroll M.S.K.
Møbleringsplan	Filnavn 515 14586 03 2 21 103
Konserveringsverksted	Dato 03.05.17
Maskinrom	Målestokk 1:50 i A3
04.01.015	Kontroll utførende
	Sign. Kontroll
	Prosjektnr. for prosjekterende/lev.
	1003701

SB Tegningsnummer:

Kompleksnummer	Byggnummer	Etasje	Fag	Systemkode	Type tegn.	Løpenr.	Prosj.fase	Rev.	Status
515	14586	03	1	2	21	103	8	06	G

5

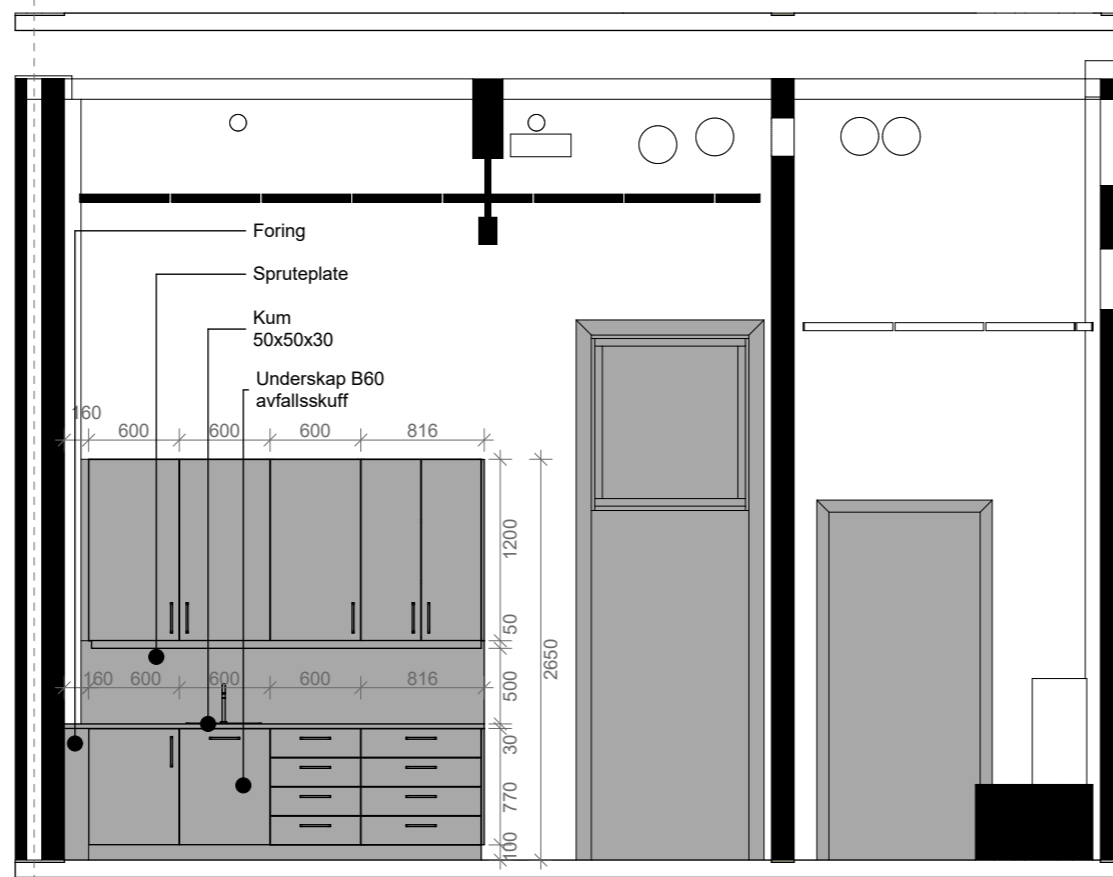

3 | 2 42 103 04.01.015 Konserv_verksted Maskinrom 1:50

Se plan 515 14586 03 | 2 21 103 Konserv Verksted Maskinrom (04.01.015) for detaljer

03	Justeringer innredning	25.05.18	S.H.	M.S.K.
02	Justeringer innredning	22.11.17	S.H.	M.S.K.
01	Justeringer innredning	03.10.17	S.H.	M.S.K.
00	Tegning opprettet	03.05.17	S.H.	M.S.K.
Rev. nr	Beskrivelse	Dato	Sign.	Kontroll

SB Tegningsnummer:

Kompleksnummer	Byggnummer	Etasje	Fag	Systemkode	Type tegn.	Løpenr.	Prosj.fase	Rev.	Status
515	14586	03	1	2	42	103	8	03	G

Prosjekteringsgruppen:

PG IARK: CADI + Kaels Studio

CADI+kaels 1003701

Prosjektnr. for prosjekterende/lev.

Mål kan avvike fra tegning. Alle mål må kontrolleres på byggeplass



Fase: Detaljprosjekt

PROSJEKTNR. SB:


STATSBYGG 1003601

Tittel:	Godkjent
Nytt Nasjonalmuseum	Kontroll prosjekt.
PLAN 03 ETG	Sign. Kontroll
Oppriss	Filnavn
Konserveringsverksted	515 14586 03 2 21 103
Maskinrom 04.01.015	Dato
	03.05.17
	Målestokk
	1:50 i A3
	Kontroll utførende
	Sign. Kontroll
	Prosjektnr. for prosjekterende/lev.
	1003701

SB Tegningsnummer:

Kompleksnummer	Byggnummer	Etasje	Fag	Systemkode	Type tegn.	Løpenr.	Prosj.fase	Rev.	Status
515	14586	03	1	2	42	103	8	03	G

5

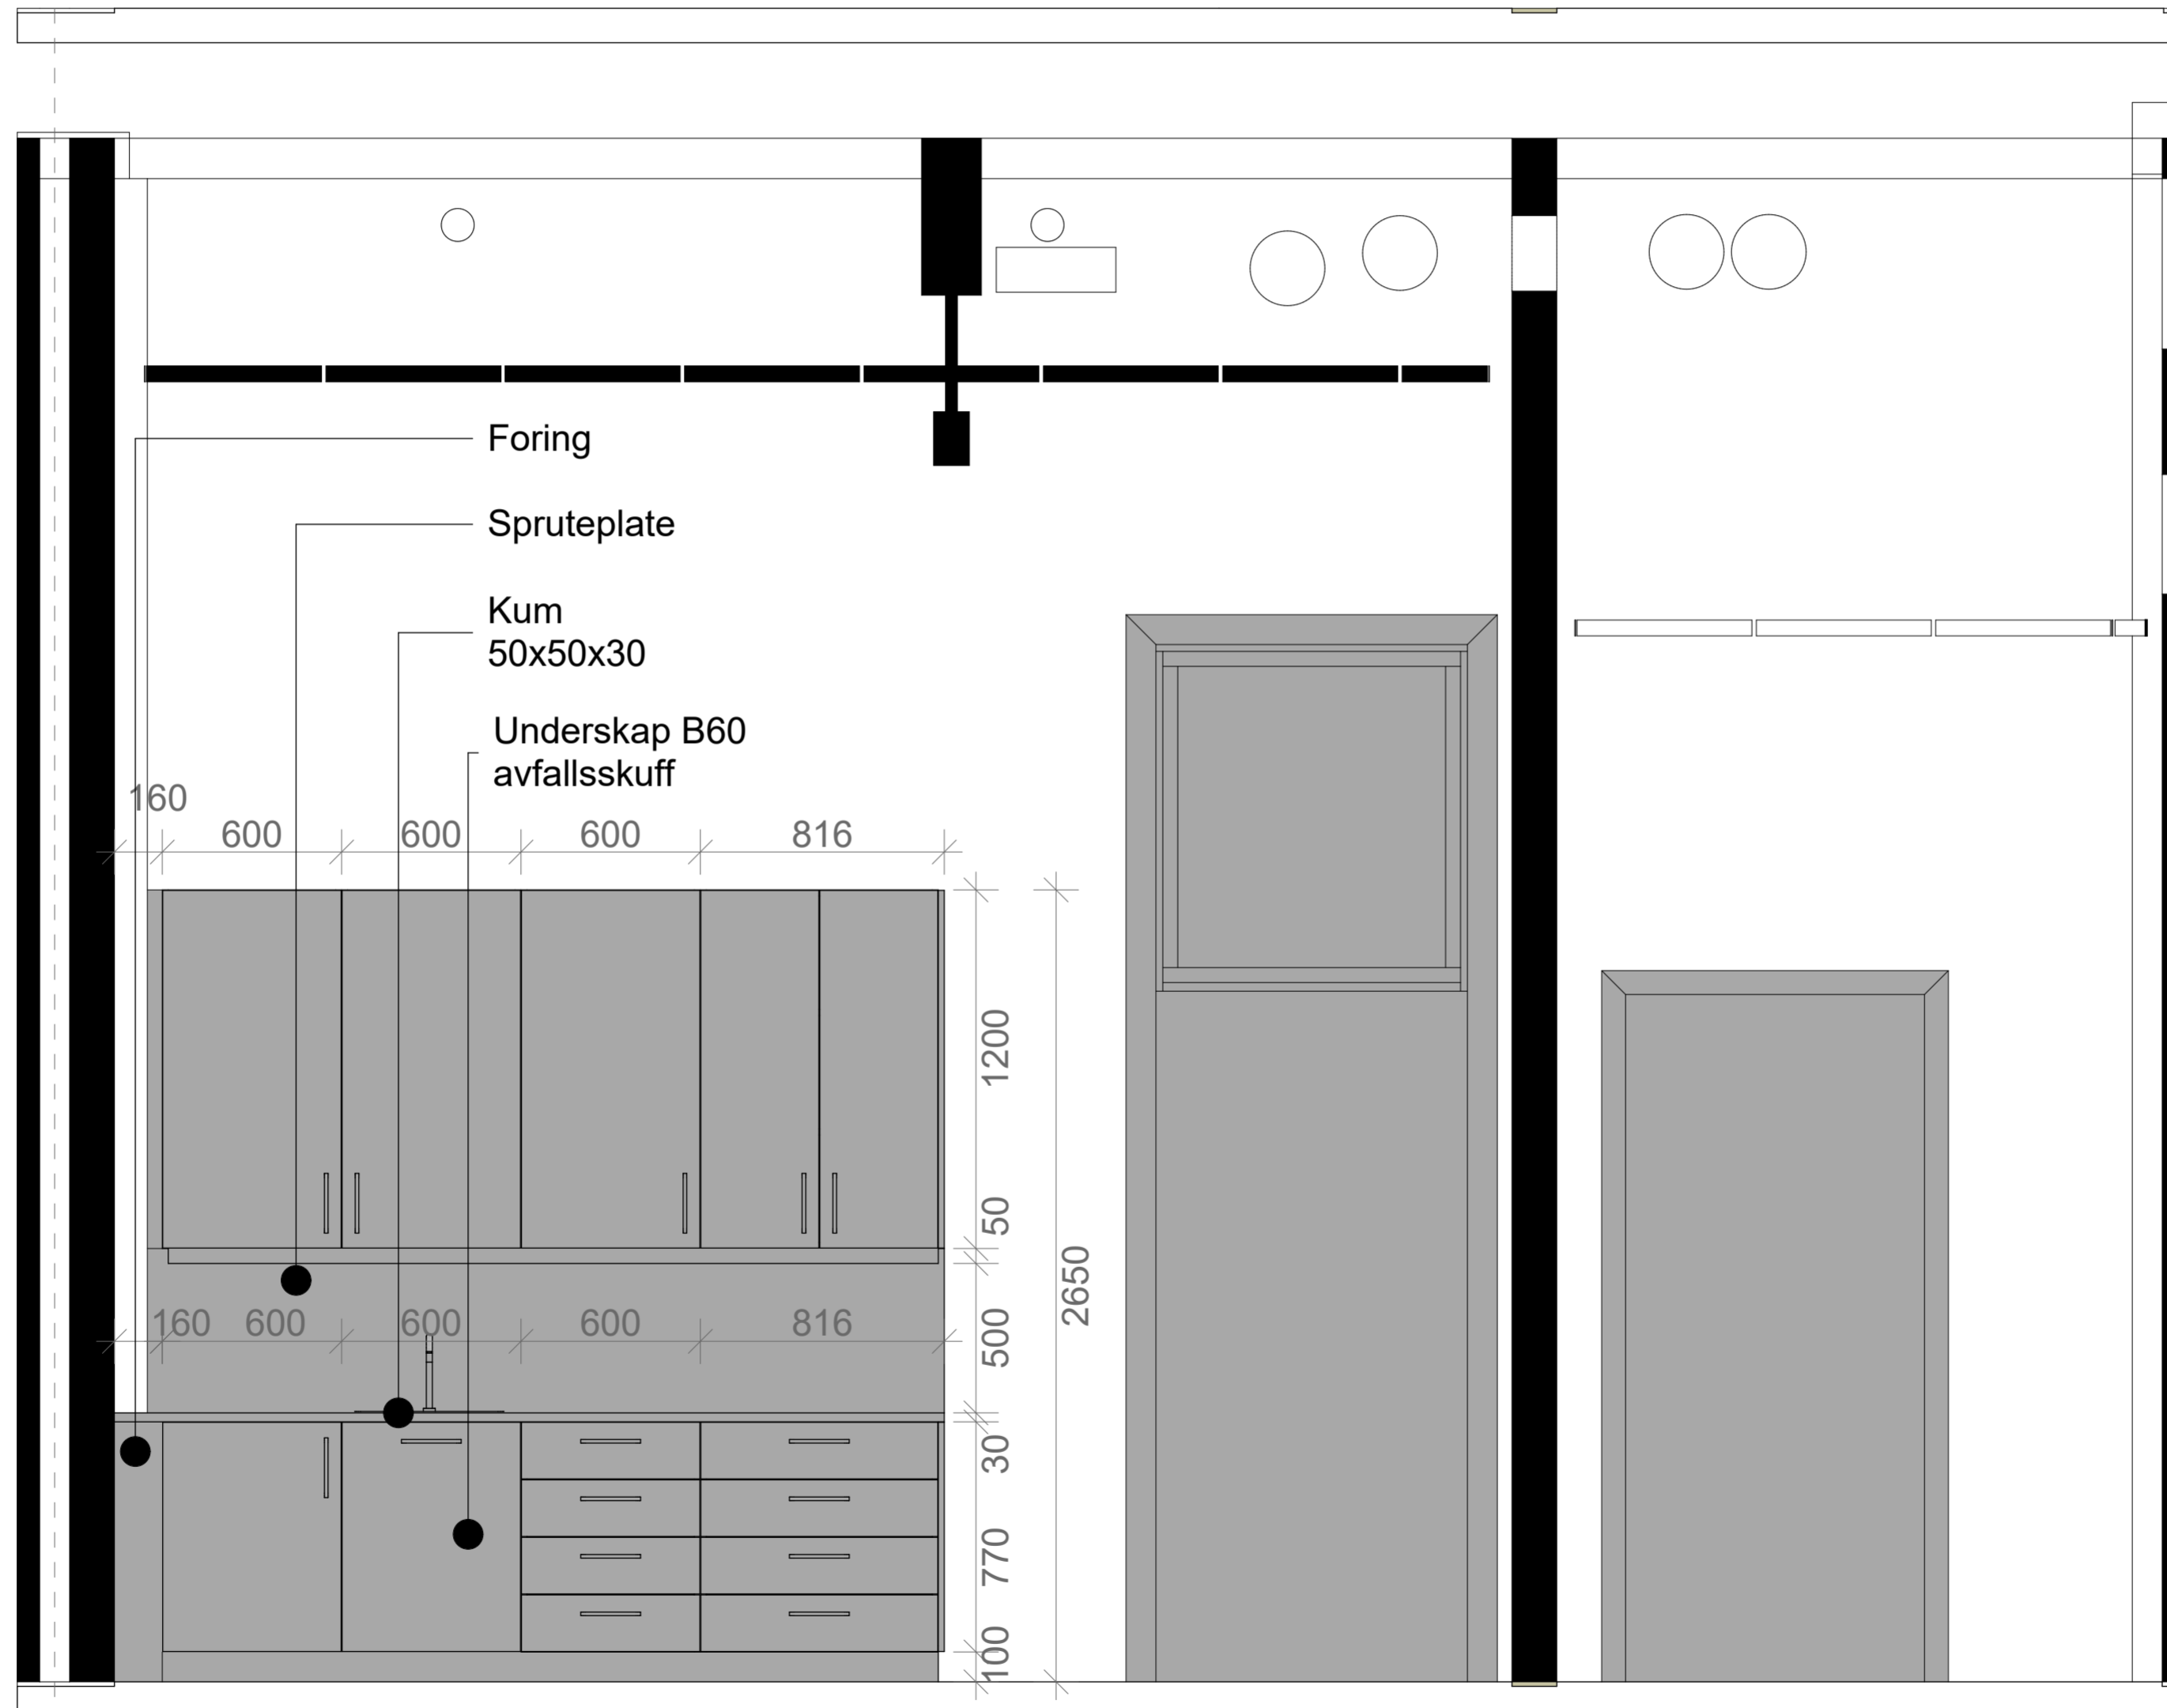

3 | 2 42 103

04.01.015 Konserv_verksted Maskinrom 1:20

1:20

Se plan 515 14586 03 | 2 21 103 Konserv Verksted Maskinrom (04.01.015) for detaljer

01	Justeringer innredning	25.05.18	S.H.	M.S.K.
00	Tegning opprettet	03.05.17	S.H.	M.S.K.
Rev. nr	Beskrivelse	Dato	Sign.	Kontroll

SB Tegningsnummer:									
Kompleksnummer	Byggnummer	Etasje	Fag	Systemkode	Type tegn.	Løpenr.	Prosj.fase	Rev.	Status
515	14586	03	I	2	61	105	8	01	G

Prosjekteringsgruppen:

PG IARK: CADI + Kaelis Studio

CADI+kaels 1003701

Prosjektnr. for prosjekterende/rev.

Mål kan avvike fra tegning. Alle mål må kontrolleres på byggeplass



Fase: Detaljprosjekt

PROSJEKTNR. SB:

STATSBYGG 1003601

Tittel:
Nytt Nasjonalmuseum

PLAN 03 ETG
Oppriss

Konserveringsverksted
Maskinrom 04.01.015

Godkjent

Kontroll prosjekt.
Sign. Kontroll

Filnavn
515 14586 03 | 2 61 105

Dato
03.05.17

Målestokk
1:20 i A2

Kontroll utførende
Sign. Kontroll

Prosjektnr. for prosjekterende/rev.
1003701


SB Tegningsnummer:									
Kompleksnummer	Byggnummer	Etasje	Fag	Systemkode	Type tegn.	Løpenr.	Prosj.fase	Rev.	Status
515	14586	03	I	2	61	105	8	01	G

N.B: 3D Illustrasjoner er kun for å vise generelt oppsett for hver innredning og er ikke retningsgivende for mål, mengder, detaljløsninger eller andre løsninger.




04.01.015_Maskinrom


Rev. nr	Beskrivelse	Dato	Sign.	Kontroll					
SB Tegningsnummer:									
Kompleks-nummer	Bygg-nummer	Etasje	Fag	System-kode	Type tegn.	Løpenr.	Prosj.fase	Rev.	Status
515	14586	03	1	2	3D	103	8	00	1
Prosjekteringsgruppen:							Prosjektnr. for prosjekterende/lev.		
PG IARK: CADI + Kaels Studio							1003701		
CADI+kaels							1003701		
Mål kan avvike fra tegning. Alle mål må kontrolleres på byggeplass									
Lokaliseringsfigur:									
<p>A site plan showing a grid of streets. A red dot indicates the location of the project. The grid is labeled with letters A through Q and numbers 1 through 25. Street names include Munkedamsveien, Brynjulf Bulls plass, and Dronning Mauds gate.</p>									
Fase: Detaljprosjekt									
PROSJEKTNR. SB:									
STATSBYGG									
1003601									
Tittel:							Godkjent		
Nytt Nasjonalmuseum							Kontroll prosjekt.		
3D 03 ETG							Sign.	Kontroll	
Møbleringsplan							Filnavn		
3D Illustrasjon							Dato		
09.05.18							Målestokk		
1:1,52							i A3		
Konserveringsverksted							Kontroll utførende		
Maskinrom 04.01.015							Sign.	Kontroll	
Prosjektnr. for prosjekterende/lev.							1003701		
SB Tegningsnummer:									
Kompleks-nummer	Bygg-nummer	Etasje	Fag	System-kode	Type tegn.	Løpenr.	Prosj.fase	Rev.	Status
515	14586	03	1	2	3D	103	8	00	1

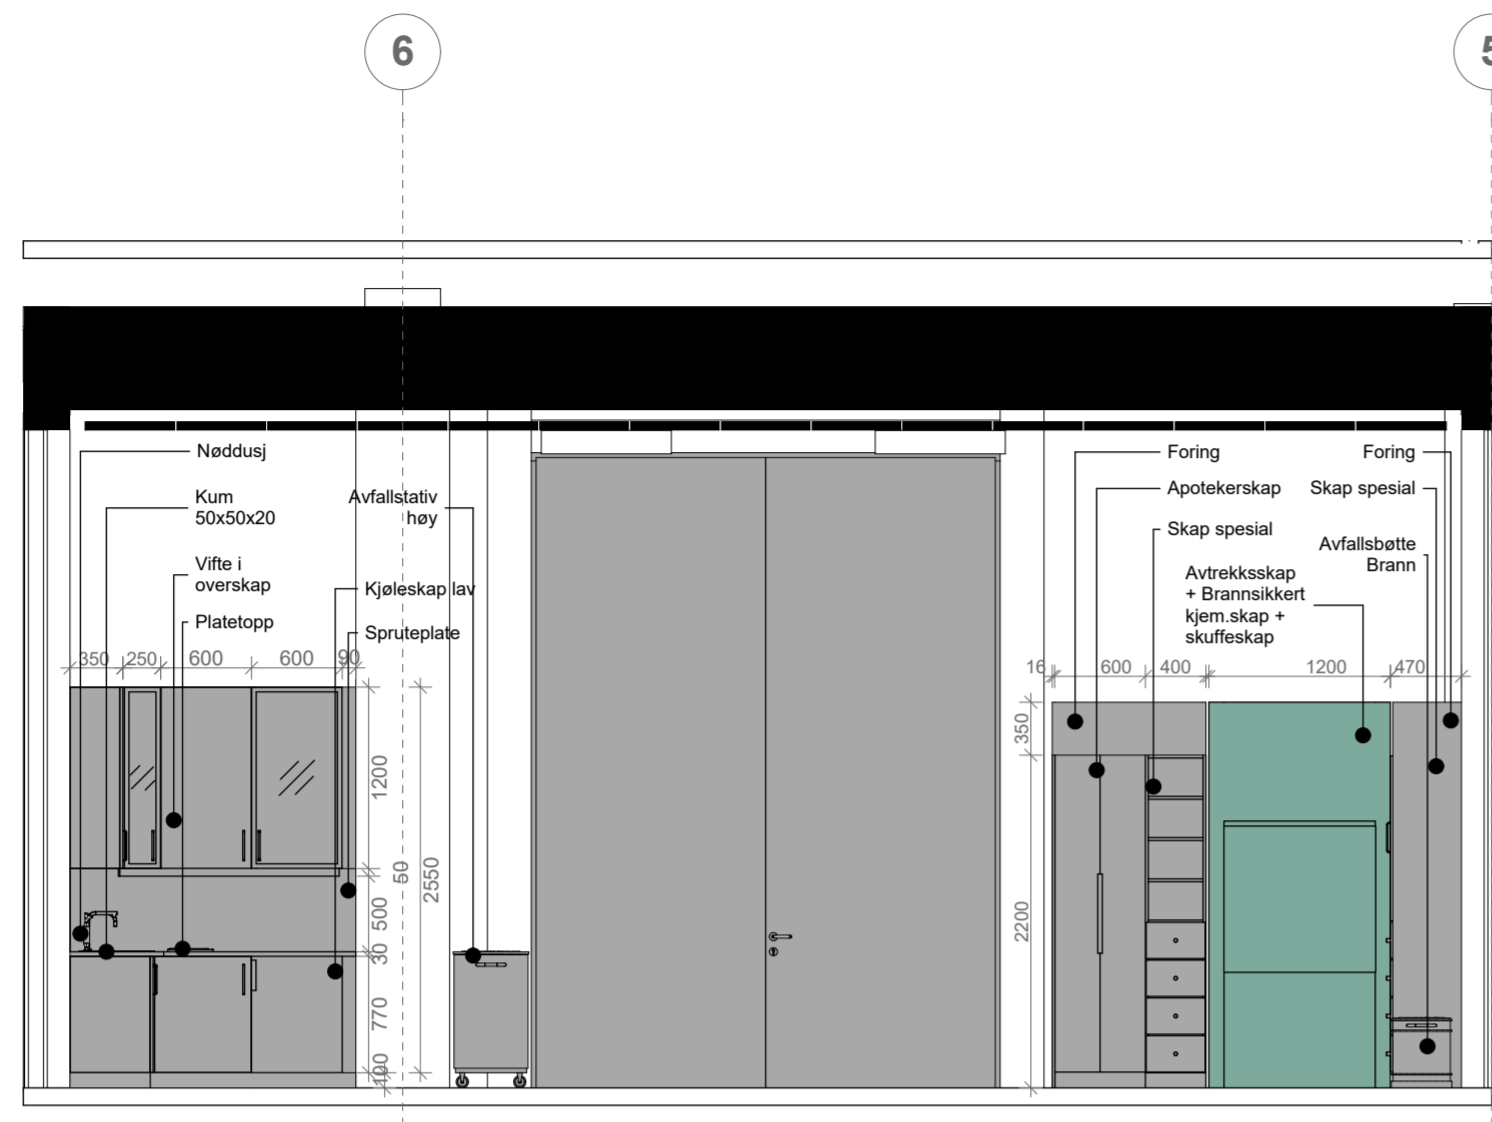

3 1 2 42 104A 04.01.049 Konserv_verksted Møbel 1:50

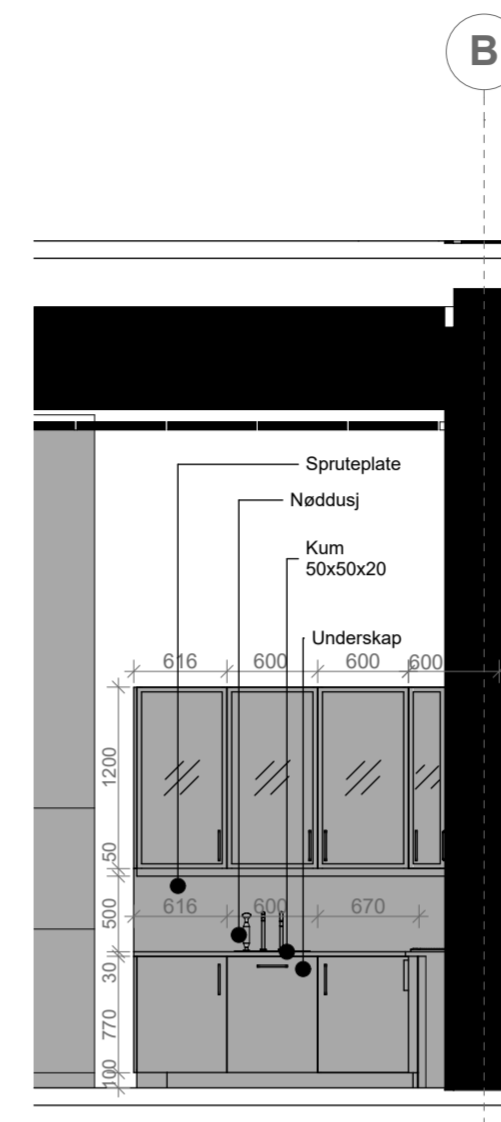

3 1 2 42 104B 04.01.049 Konserv_verksted Møbel 1:50

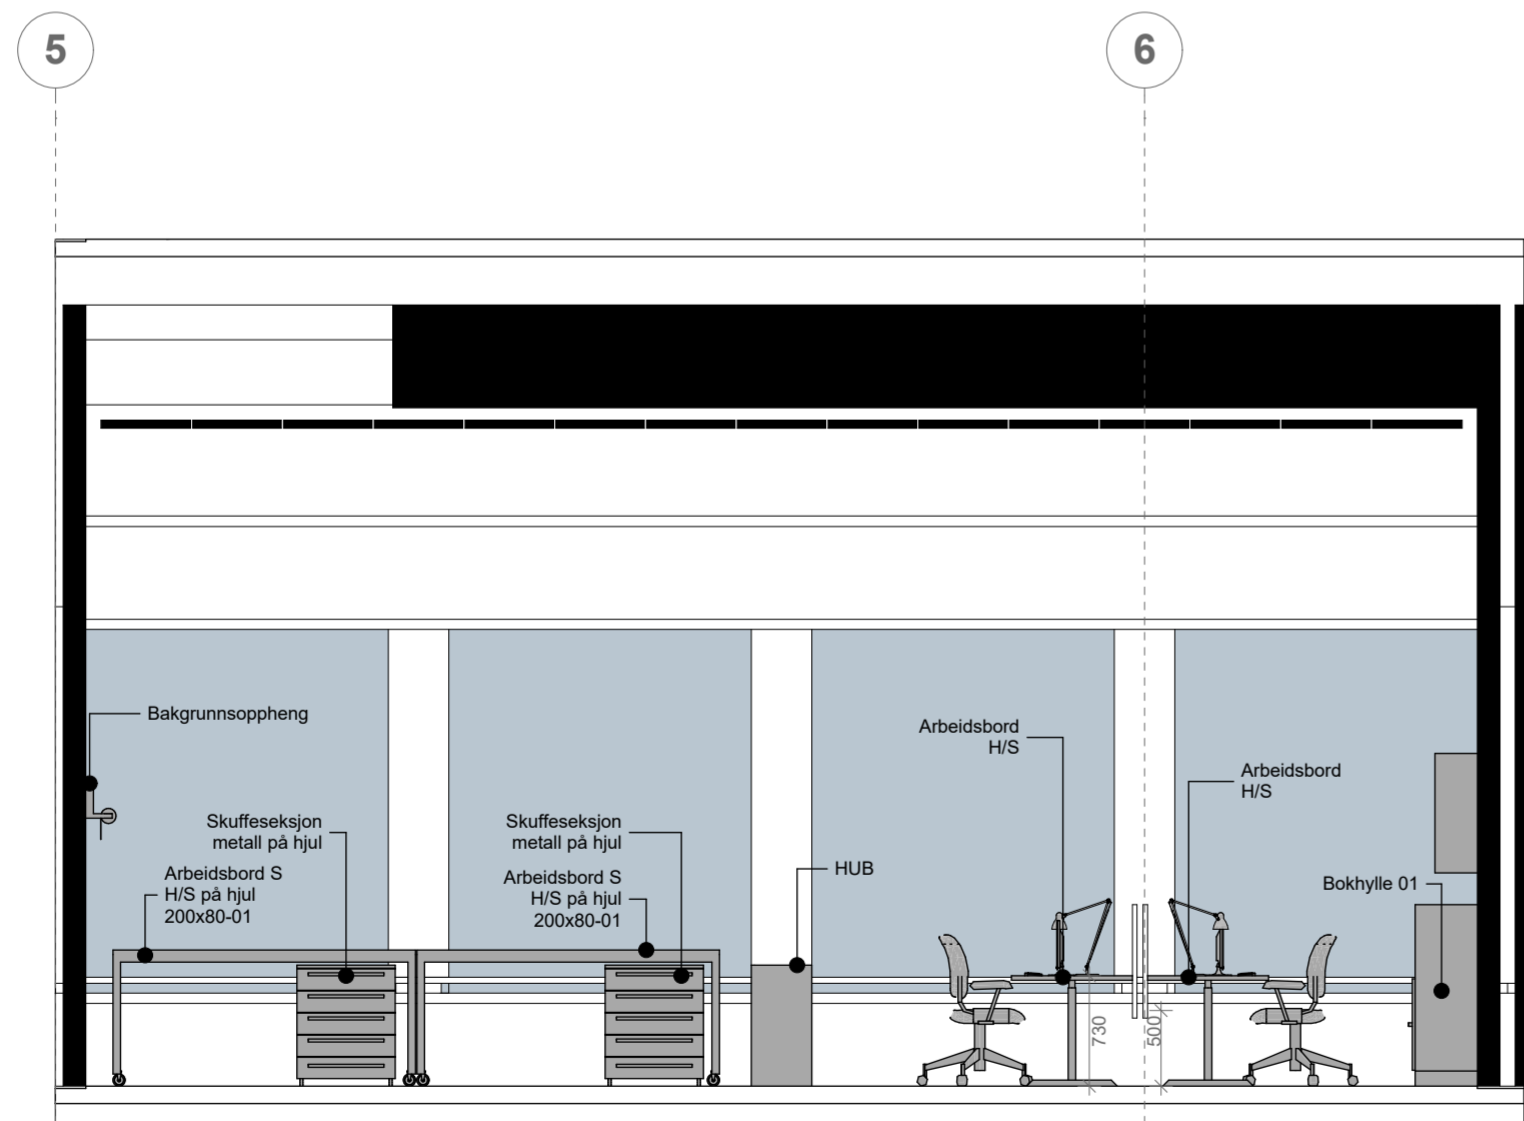

3 1 2 42 104C 04.01.049 Konserv_verksted Møbel 1:50

Se plan 515 14586 03 I 2 21 104 Konserv Verksted Møbel (04.01.049) for detaljer

03	Justeringer innredning	25.05.18	S.H.	M.S.K.
02	Justeringer innredning	22.11.17	S.H.	M.S.K.
01	Justeringer innredning	03.10.17	S.H.	M.S.K.
00	Tegning opprettet	03.05.17	S.H.	M.S.K.
Rev. nr	Beskrivelse	Dato	Sign.	Kontroll

SB Tegningsnummer:									
Kompleksnummer	Byggnummer	Etasje	Fag	Systemkode	Type tegn.	Løpenr.	Prosj. fase	Rev.	Status
515	14586	03	I	2	42	104	8	03	G

Prosjekteringsgruppen:
 PG IARK: CADI + Kaelis Studio
CADI + kaelis 1003701
 Prosjektnr. for prosjekterende/lev.

Mål kan avvike fra tegning. Alle mål må kontrolleres på byggeplass



Fase: Detaljprosjekt

PROSJEKTNR. SB:
 STATSBYGG 1003601

Tittel:
Nytt Nasjonalmuseum
 Oppriss

PLAN 03 ETG

Konserveringsverksted
 Møbel 04.01.049

Godkjent

Kontroll prosjekt.	Sign.	Kontroll
Filnavn	515 14586 03 I 2 21 104	
Dato	03.05.17	
Målestokk	1:50	i A2
Kontroll utførende	Sign.	Kontroll
Prosjektnr. for prosjekterende/lev.	1003701	


SB Tegningsnummer:									
Kompleksnummer	Byggnummer	Etasje	Fag	Systemkode	Type tegn.	Løpenr.	Prosj. fase	Rev.	Status
515	14586	03	I	2	42	104	8	03	G

N.B: 3D Illustrasjoner er kun for å vise generelt oppsett for hver innredning og er ikke retningsgivende for mål, mengder, detaljløsninger eller andre løsninger.



04.01.049_Konser_Verksted Møbel

Rev. nr	Beskrivelse	Dato	Sign.	Kontroll					
SB Tegningsnummer:									
Kompleks-nummer	Bygg-nummer	Etasje	Fag	System-kode	Type tegn.	Løpenr.	Prosj.fase	Rev.	Status
515	14586	03	1	2	3D	104	8	00	1
Prosjekteringsgruppen:							Prosjektnr. for prosjekterende/lev.		
PG IARK: CADI + Kaels Studio							1003701		
CADI+kaels							1003701		
Mål kan avvike fra tegning. Alle mål må kontrolleres på byggeplass									
Lokaliseringsfigur:									
Fase: Detaljprosjekt									
							PROSJEKTNR. SB:		
STATSBYGG							1003601		
Tittel:							Godkjent		
Nytt Nasjonalmuseum							Kontroll prosjekt.		
3D 03 ETG							Sign.		Kontroll
Møbleringsplan							Filnavn		
3D Illustrasjon							Dato		
Konserveringsverksted							09.05.18		
Møbel 04.01.049							Målestokk		
1:1,52							i A3		
Kontroll utførende							Sign.		Kontroll
Prosjektnr. for prosjekterende/lev.							1003701		
SB Tegningsnummer:									
Kompleks-nummer	Bygg-nummer	Etasje	Fag	System-kode	Type tegn.	Løpenr.	Prosj.fase	Rev.	Status
515	14586	03	1	2	3D	104	8	00	1

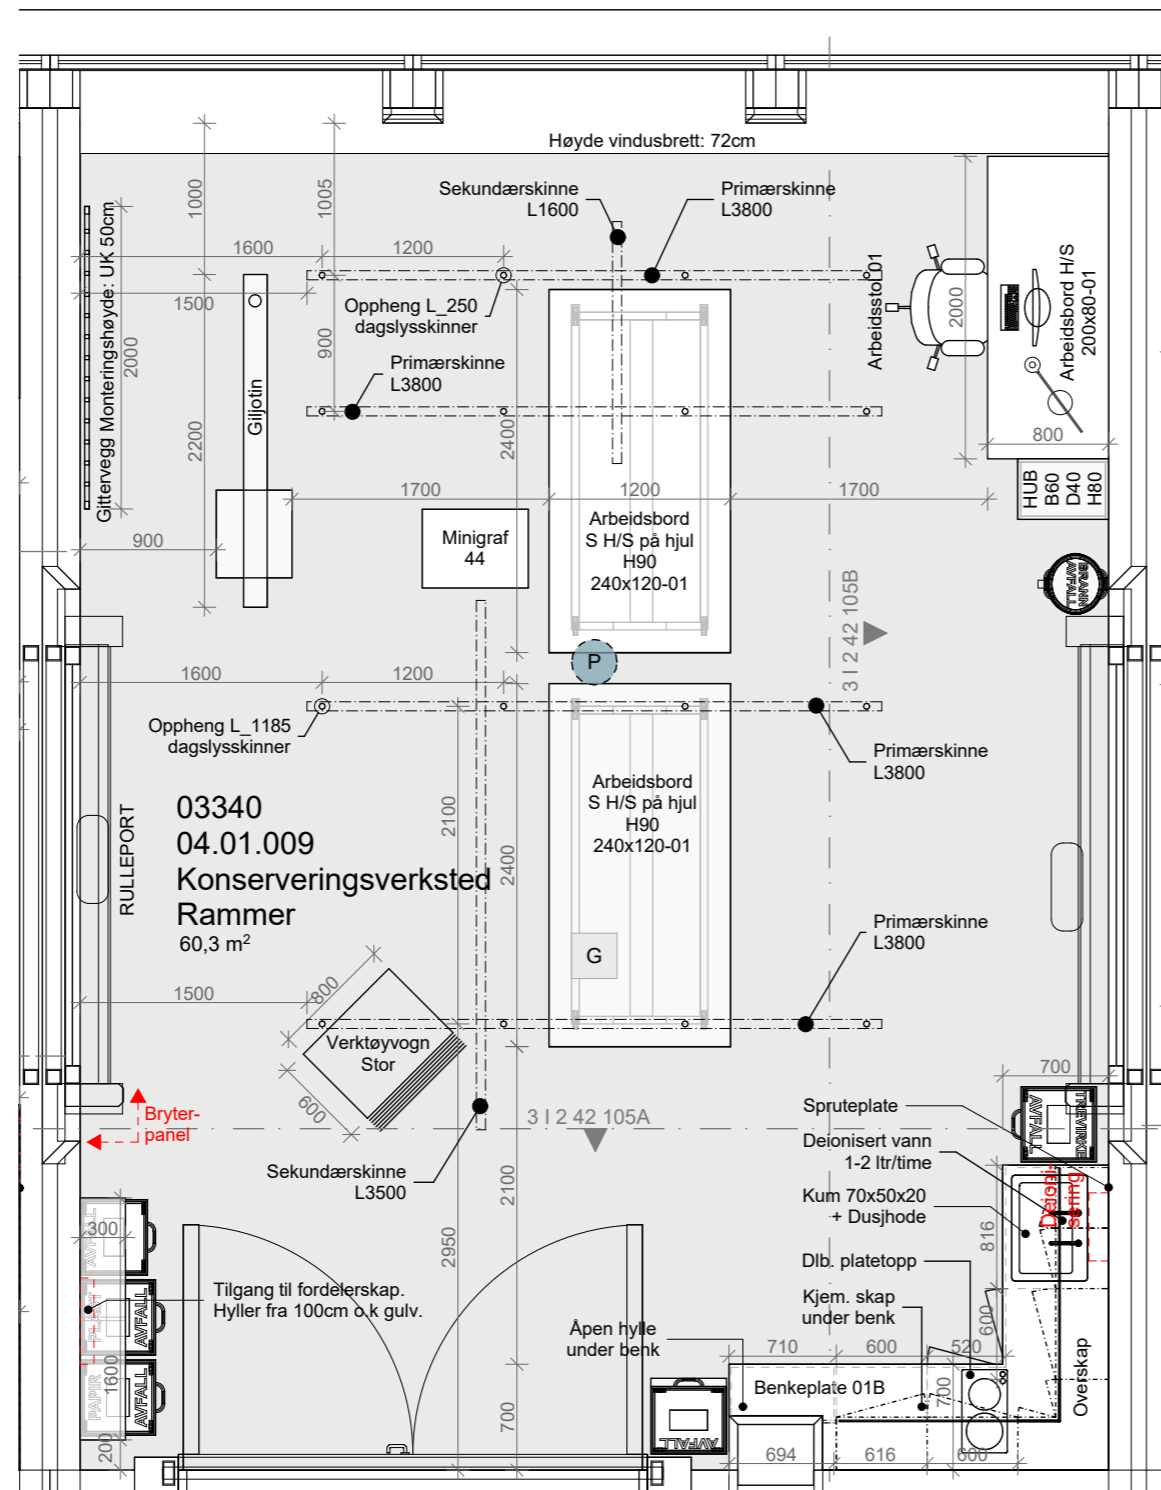

Se oppriss 515 14586 03 | 2 | 42 | 105 Konserv Verksted Rammer (04.01.009) for detaljer

04	Justeringer innredning	25.05.18	S.H.	M.S.K.
03	Nytt opphengsystem skinner	20.12.17	S.H.	M.S.K.
02	Justeringer innredning	22.11.17	S.H.	M.S.K.
01	Justeringer innredning	03.10.17	S.H.	M.S.K.
00	Tegning opprettet	03.05.17	S.H.	M.S.K.
Rev. nr	Beskrivelse	Dato	Sign.	Kontroll

SB Tegningsnummer:

Kompleksnummer	Byggnummer	Etasje	Fag	Systemkode	Type tegn.	Løpenr.	Prosj.fase	Rev.	Status
515	14586	03	1	2	21	105	8	04	G

Prosjekteringsgruppen:

PG IARK: CADI + Kaels Studio

CADI+kaels 1003701

Prosjektnr. for prosjekterende/lev.

Mål kan avvike fra tegning. Alle mål må kontrolleres på byggeplass



Fase: Detaljprosjekt


PROSJEKTNR. SB:

STATSBYGG 1003601

Tittel:		Godkjent	
Nytt Nasjonalmuseum		Kontroll prosjekt.	
PLAN 03 ETG	Sign. S.H.	Kontroll	M.S.K.
Møbleringsplan	Filnavn 515 14586 03 2 21 105		
Konserveringsverksted	Dato 03.05.17		
Rammer 04.01.009	Målestokk 1:50 i A3		
Kontroll utførende		Kontroll	
Sign.		Kontroll	
Prosjektnr. for prosjekterende/lev.		1003701	

SB Tegningsnummer:


Kompleksnummer	Byggnummer	Etasje	Fag	Systemkode	Type tegn.	Løpenr.	Prosj.fase	Rev.	Status
515	14586	03	1	2	21	105	8	04	G

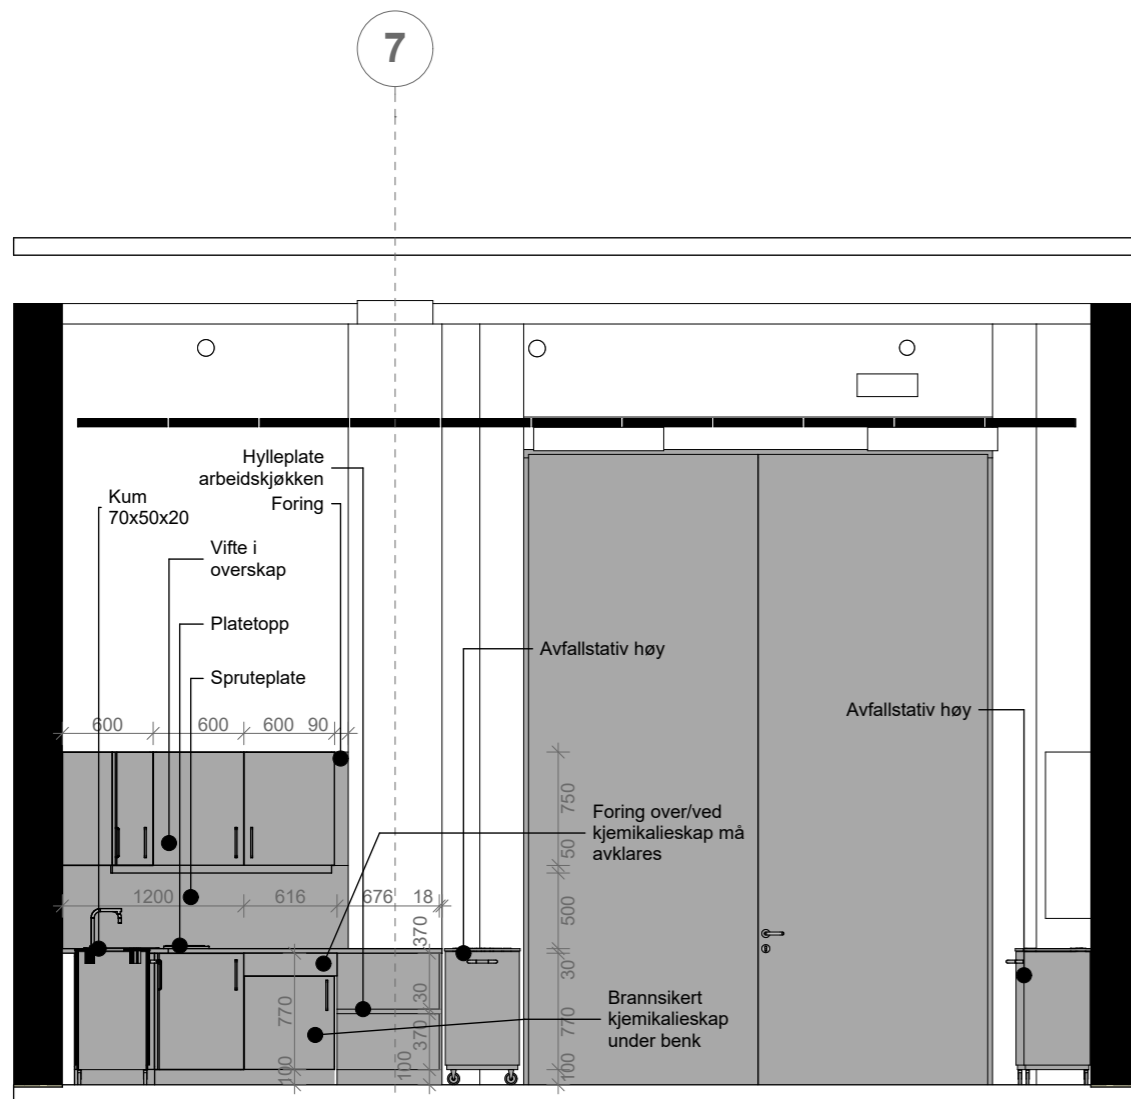

3 | 2 42 105A

04.01.009 Konserv_verksted Rammer

1:50

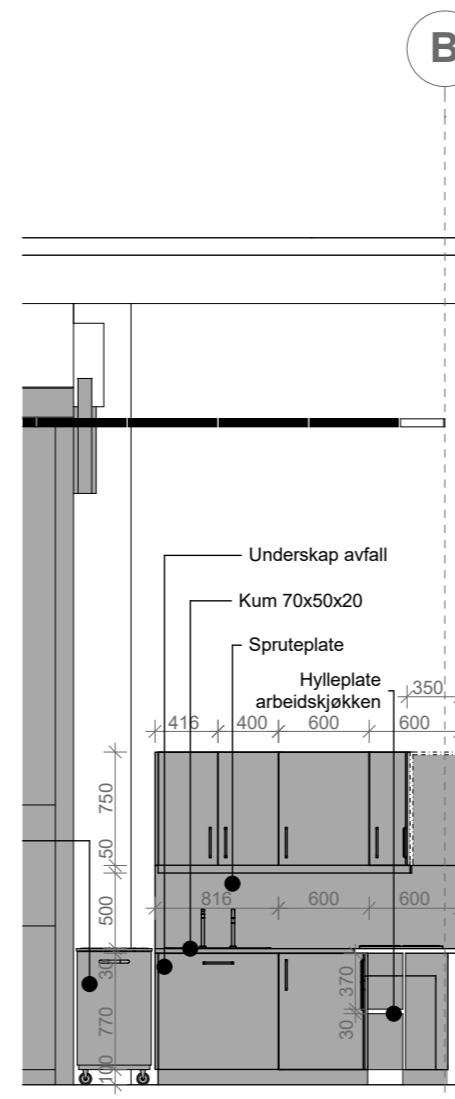

3 | 2 42 105B

04.01.009 Konserv_verksted Rammer

1:50

Se plan 515 14586 03 | 2 21 105 Konserv Verksted Rammer (04.01.009) for detaljer

03	Justeringer innredning	25.05.18	S.H.	M.S.K.
02	Justeringer innredning	22.11.17	S.H.	M.S.K.
01	Justeringer innredning	03.10.17	S.H.	M.S.K.
00	Tegning opprettet	03.05.17	S.H.	M.S.K.
Rev. nr	Beskrivelse	Dato	Sign.	Kontroll

SB Tegningsnummer:									
Kompleksnummer	Byggnummer	Etasje	Fag	Systemkode	Type tegn.	Løpenr.	Prosj.fase	Rev.	Status
515	14586	03	1	2	42	105	8	03	G

Prosjekteringsgruppen:

PG IARK: CADI + Kaels Studio

CADI+kaels 1003701

Prosjektnr. for prosjekterende/lev.

Mål kan avvike fra tegning. Alle mål må kontrolleres på byggeplass



Fase: Detaljprosjekt

PROSJEKTNR. SB:

STATSBYGG 1003601

Tittel:	Godkjent
Nytt Nasjonalmuseum	Kontroll prosjekt.
PLAN 03 ETG	Sign. Kontroll
Oppriss	Filnavn
Konserveringsverksted	515 14586 03 2 21 105
Rammer 04.01.009	Dato
	03.05.17
	Målestokk
	1:50 i A3
	Kontroll utførende
	Sign. Kontroll
	Prosjektnr. for prosjekterende/lev.
	1003701

SB Tegningsnummer:									
Kompleksnummer	Byggnummer	Etasje	Fag	Systemkode	Type tegn.	Løpenr.	Prosj.fase	Rev.	Status
515	14586	03	1	2	42	105	8	03	G

N.B: 3D Illustrasjoner er kun for å vise generelt oppsett for hver innredning og er ikke retningsgivende for mål, mengder, detaljløsninger eller andre løsninger.



04.01.009_Konser_Verksted Rammer

Rev. nr	Beskrivelse	Dato	Sign.	Kontroll					
SB Tegningsnummer:									
Kompleks-nummer	Bygg-nummer	Etasje	Fag	System-kode	Type tegn.	Løpenr.	Prosj.fase	Rev.	Status
515	14586	03	I	2	3D	105	8	00	I
Prosjekteringsgruppen:							Prosjektnr. for prosjekterende/lev.		
PG IARK: CADI + Kaels Studio							1003701		
CADI+kaels							1003701		
Mål kan avvike fra tegning. Alle mål må kontrolleres på byggeplass									
Lokaliseringsfigur:									
Fase: Detaljprosjekt									
PROSJEKTNR. SB: 1003601									
Tittel:							Godkjent		
Nytt Nasjonalmuseum							Kontroll prosjekt.		
3D 03 ETG							Sign.		Kontroll
Møbleringsplan							Filnavn		
Konserveringsverksted							3D Illustrasjon		
Rammer 04.01.009							Dato		
							09.05.18		
							Målestokk		
							1:1,52 i A3		
							Kontroll utførende		
							Sign.		Kontroll
							Prosjektnr. for prosjekterende/lev.		
							1003701		
SB Tegningsnummer:									
Kompleks-nummer	Bygg-nummer	Etasje	Fag	System-kode	Type tegn.	Løpenr.	Prosj.fase	Rev.	Status
515	14586	03	I	2	3D	105	8	00	I

05	Justering innredning	27.06.18	S.H.	M.S.K.
04	Justering innredning	25.05.18	S.H.	M.S.K.
03	Justering oppheng skinner	20.12.17	S.H.	M.S.K.
02	Justeringer innredning	22.11.17	S.H.	M.S.K.
01	Justeringer innredning	03.10.17	S.H.	M.S.K.
00	Tegning opprettet	03.05.17	S.H.	M.S.K.
Rev. nr	Beskrivelse	Dato	Sign.	Kontroll

SB Tegningsnummer:

Kompleksnummer	Byggnummer	Etasje	Fag	Systemkode	Type tegn.	Løpenr.	Prosj.fase	Rev.	Status
515	14586	03	I	2	21	106	8	05	G

Prosjekteringsgruppen:

PG IARK: CADI + Kaelis Studio



cadi+kaels 1003701

Prosjektnr. for prosjekterendelev.

Mål kan avvike fra tegning. Alle mål må kontrolleres på byggeplass



Fase: Detaljprosjekt

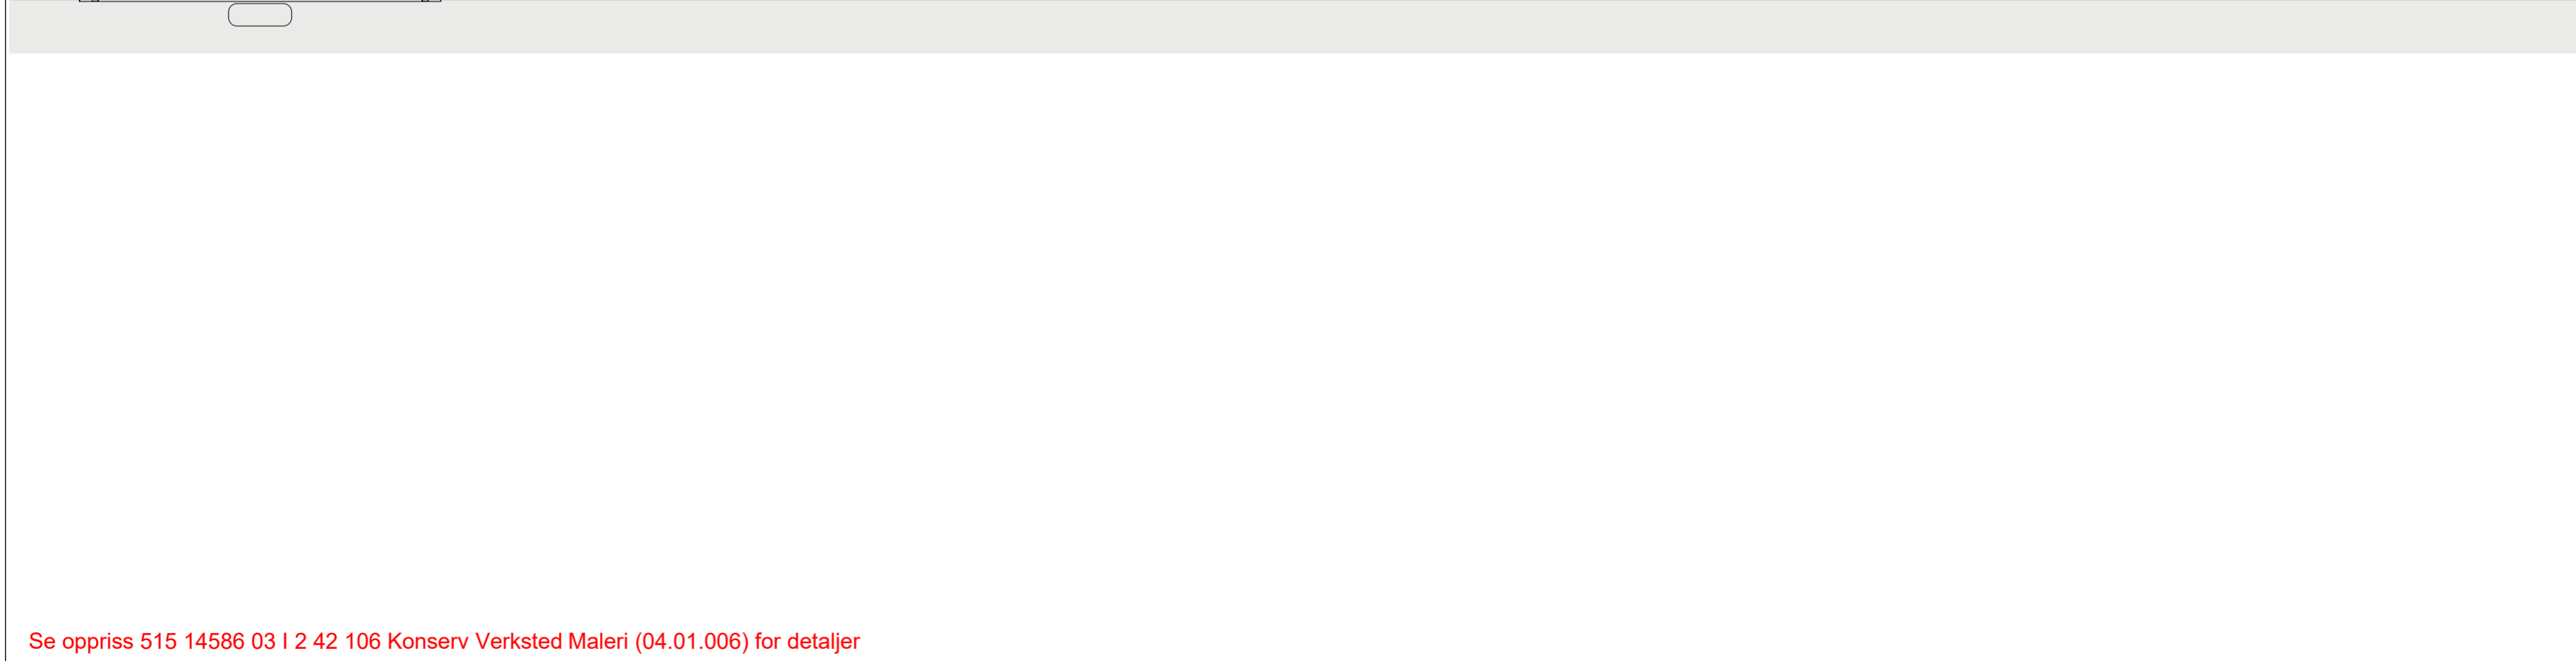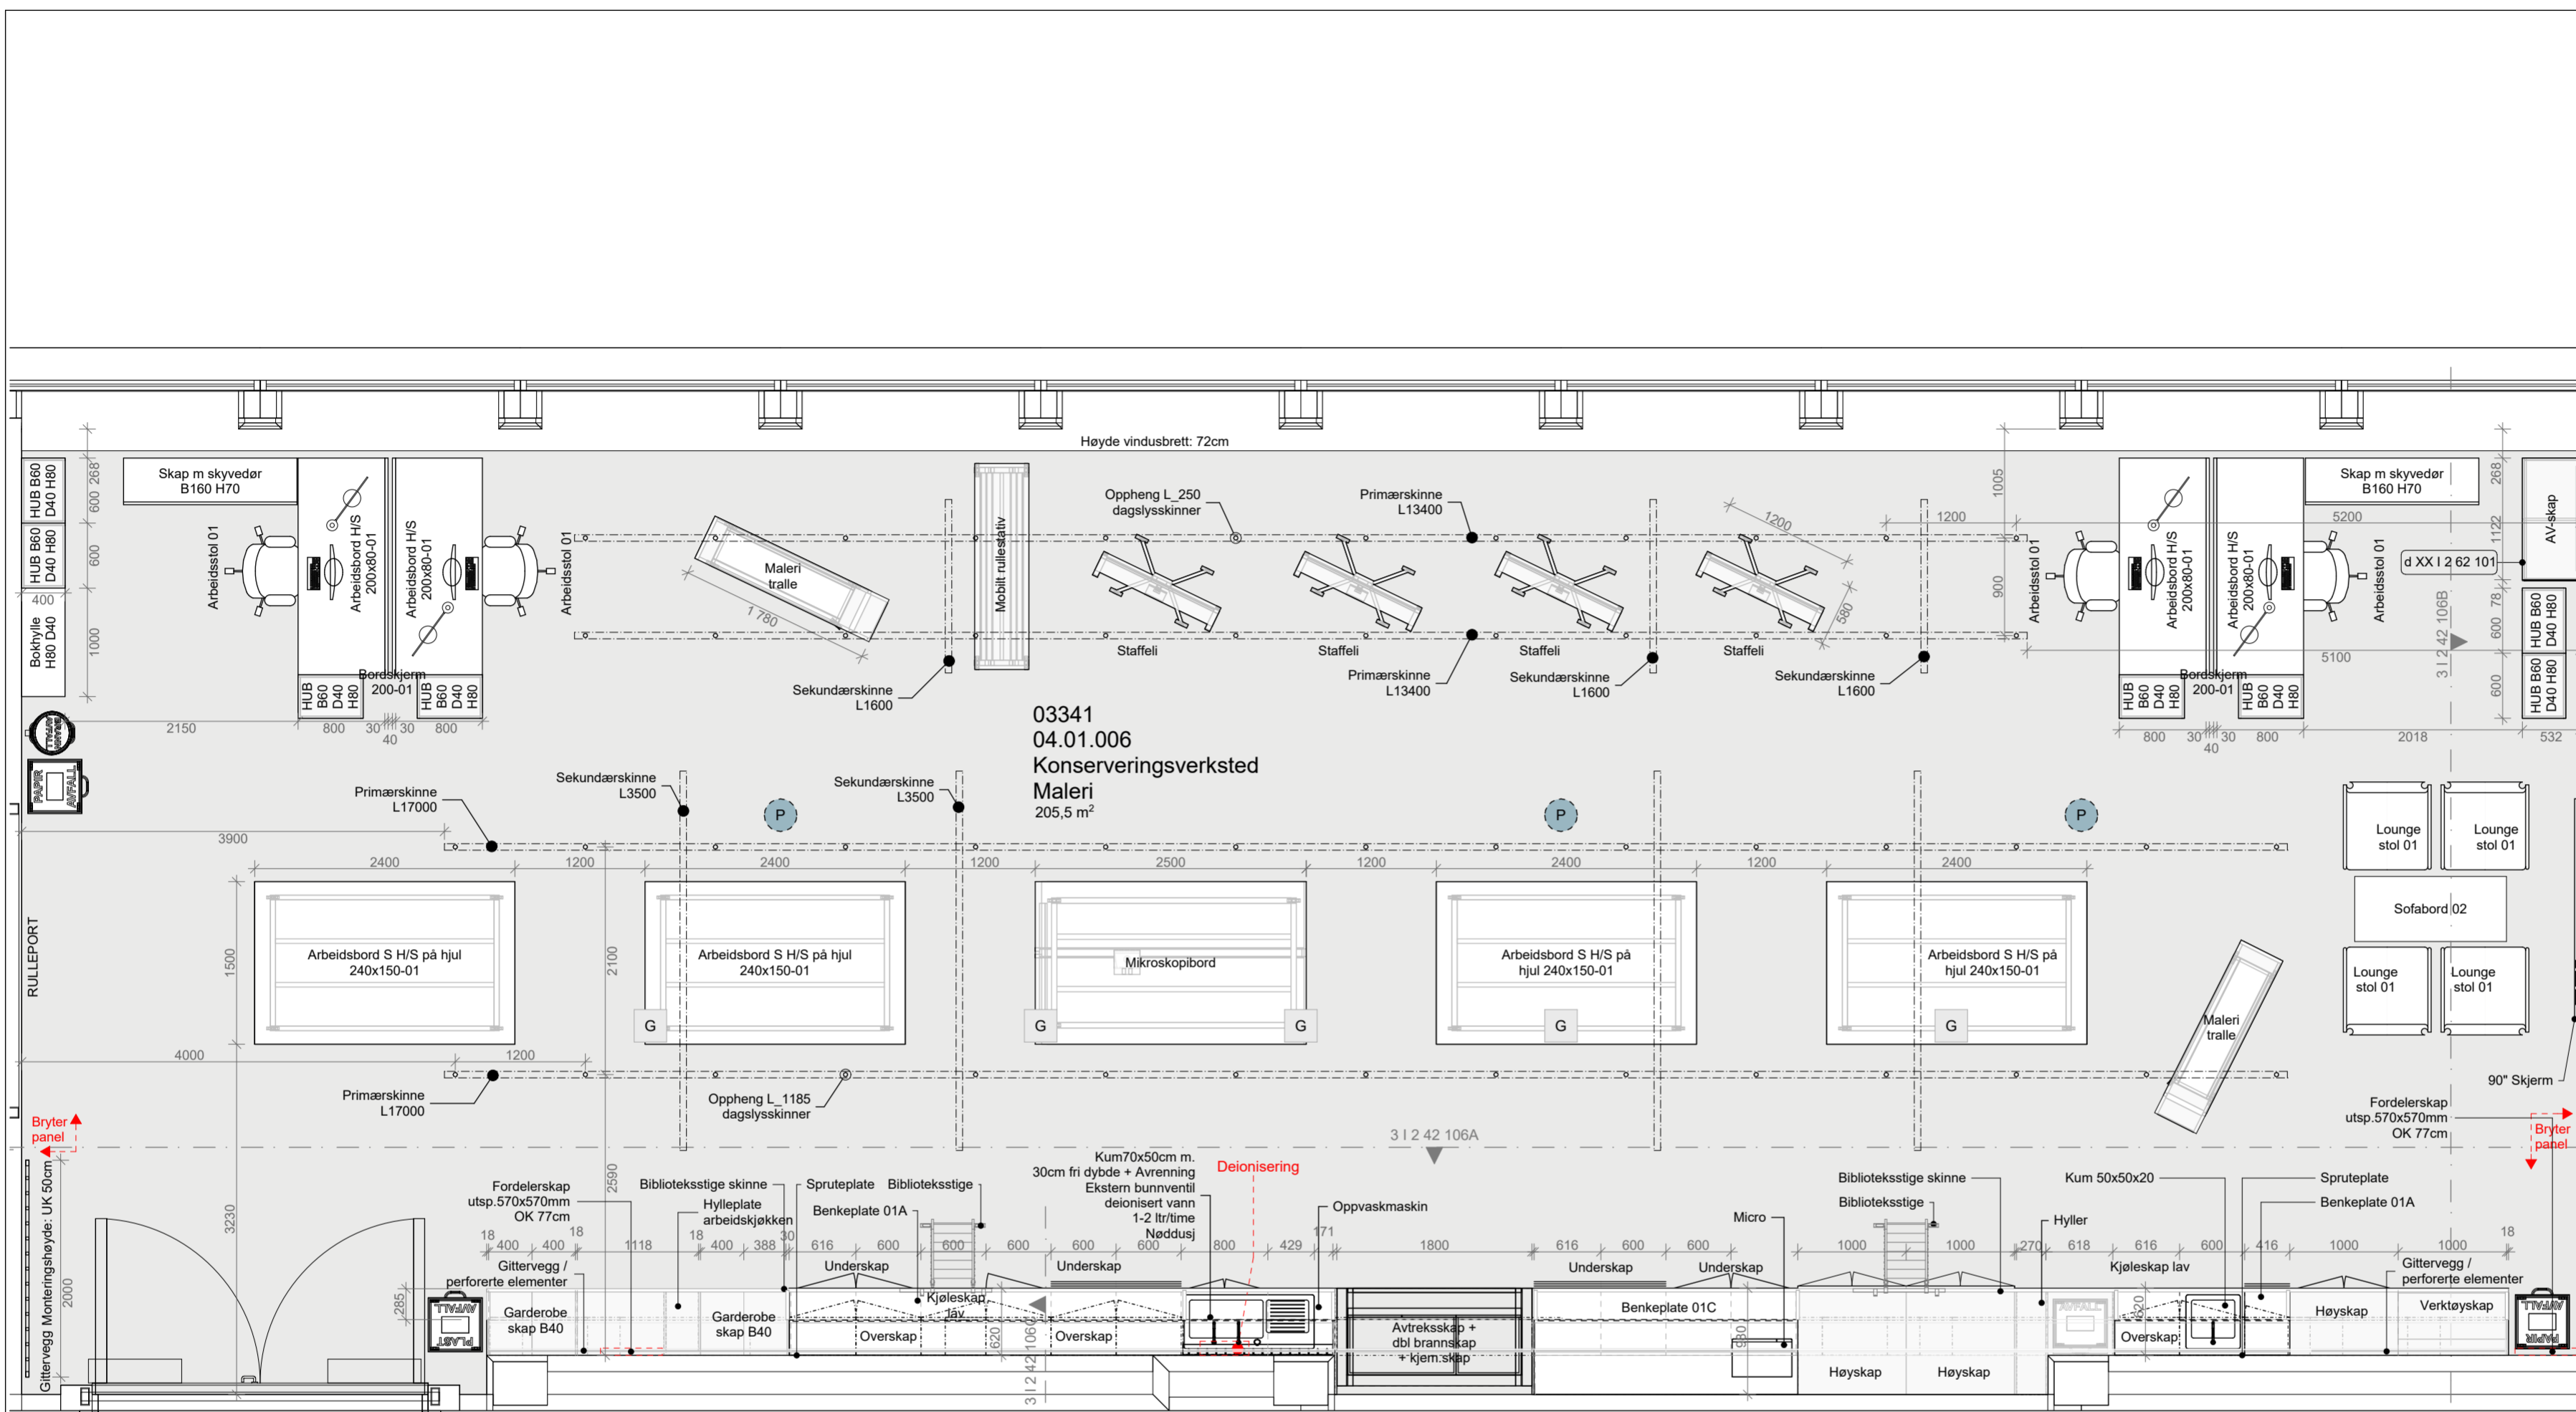


PROSJEKTNR. SB:
STATSBYGG 1003601

Tittel:		Godkjent	
Nytt Nasjonalmuseum		Kontroll prosjekt.	
PLAN 03 ETG		Sign.	Kontroll
Møbleringsplan		S.H.	M.S.K.
Konserveringsverksted		Filnavn	
Maleri 04.01.006		515 14586 03 I 2 21 106	
		Dato	
		03.05.17	
		Målestokk	
		1:50 i A2	
		Kontroll utførende	
		Sign.	Kontroll
		Prosjektnr. for prosjekterendelev.	
		1003701	

SB Tegningsnummer:

Kompleksnummer	Byggnummer	Etasje	Fag	Systemkode	Type tegn.	Løpenr.	Prosj.fase	Rev.	Status
515	14586	03	I	2	21	106	8	05	G

Se oppriss 515 14586 03 I 2 42 106 Konserv Verksted Maleri (04.01.006) for detaljer

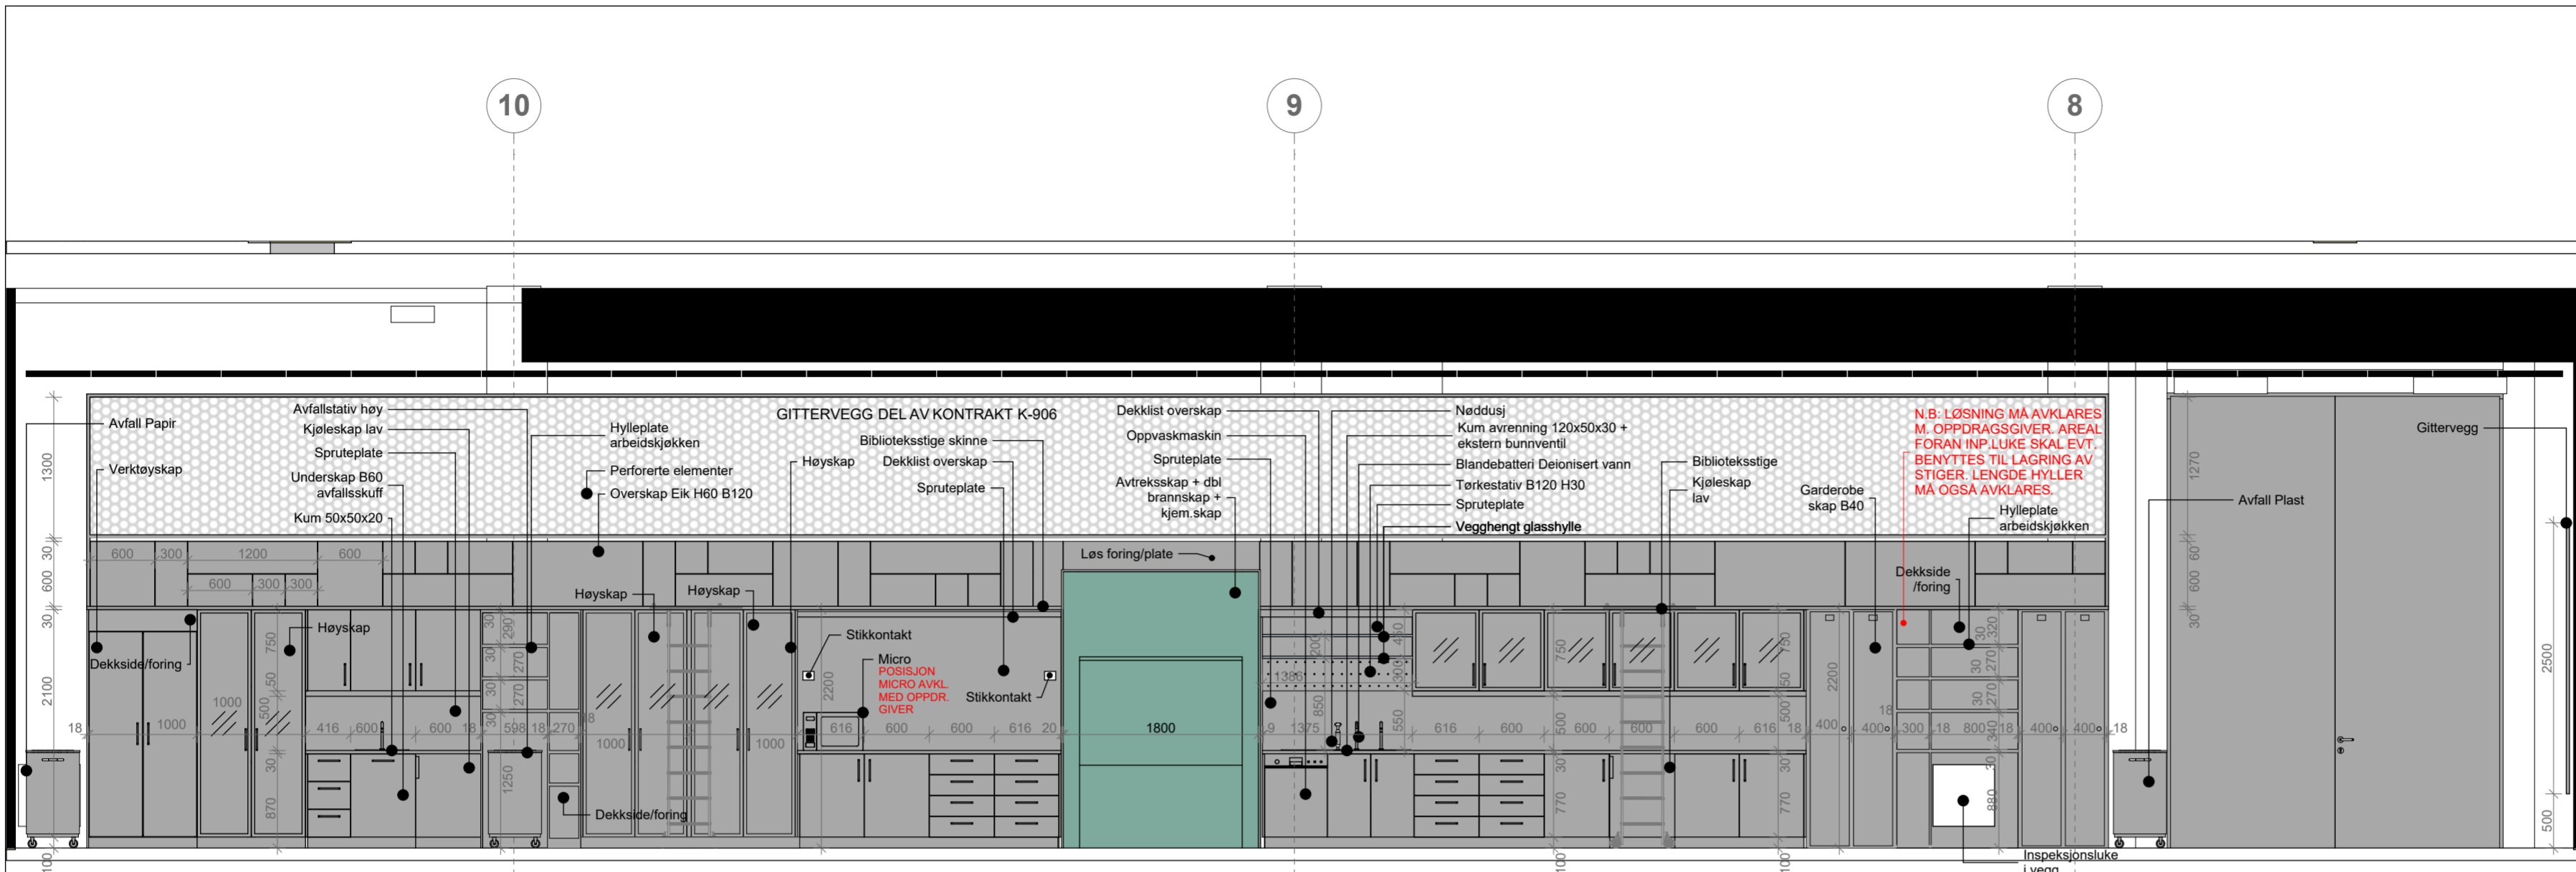


3 | 2 42 106A

04.01.006 Konserv_verksted Maleri

1:50

Fase: Detaljprosjekt

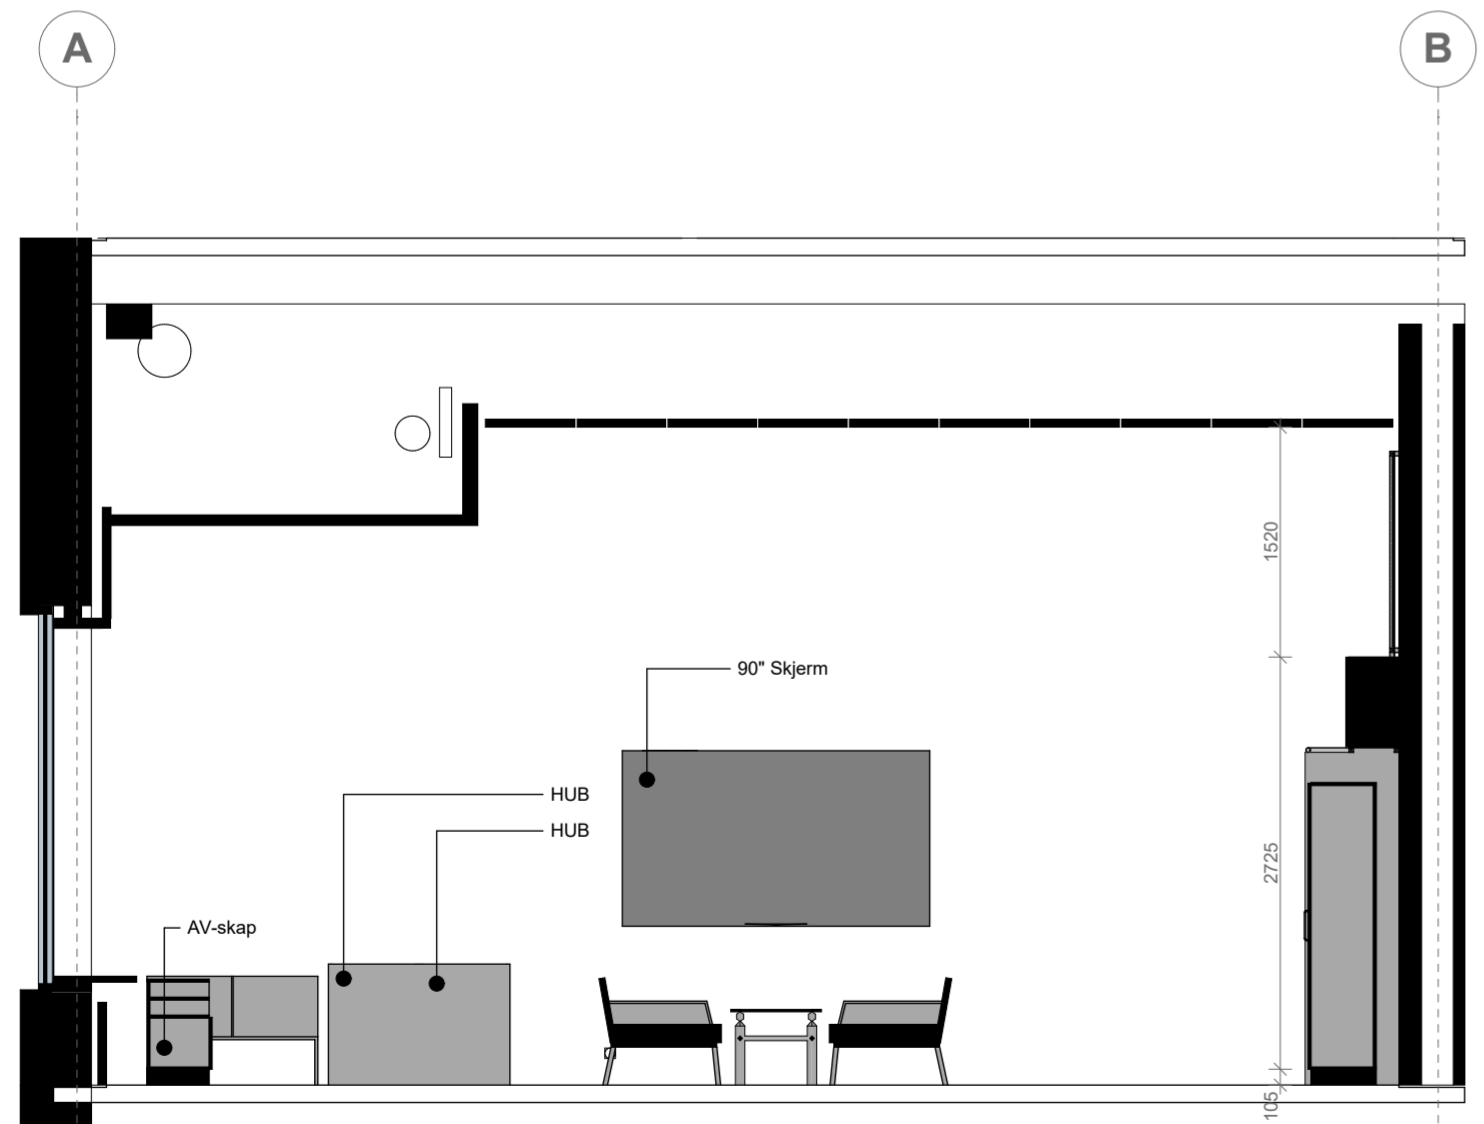

3 | 2 42 106B

04.01.006 Konserv_verksted Maleri

1:50

Se plan 515 14586 03 | 2 21 106 Konserv Verksted Maleri (04.01.006) for detaljer

N.B -Må avklares ift. endelig himlingshøyde/løsning

05	Justeringer innredning	27.06.18	S.H.	M.S.K.
04	Justeringer innredning	25.05.18	S.H.	M.S.K.
03	Justeringer innredning	07.03.18	S.H.	M.S.K.
02	Justeringer innredning	22.11.17	S.H.	M.S.K.
01	Justeringer innredning	03.10.17	S.H.	M.S.K.
00	Tegning opprettet	03.05.17	S.H.	M.S.K.
Rev. nr	Beskrivelse	Dato	Sign.	Kontroll

SB Tegningsnummer:									
Kompleksnummer	Byggnummer	Etasje	Fag	Systemkode	Type tegn.	Løpenr.	Prosj.fase	Rev.	Status
515	14586	03	I	2	42	106	8	05	G

Prosjekteringsgruppen:
 PG IARK: CADI + Kael's Studio
 Prosjektnr. for prosjekterendelev: **1003701**
CADI + kael's
 Mål kan avvike fra tegning. Alle mål må kontrolleres på byggeplass



PROSJEKTNR. SB:
 STATSBYGG **1003601**

Tittel: Nytt Nasjonalmuseum	Godkjent
PLAN 03 ETG Oppriss	Kontroll prosjekt. Sign. Kontroll
Konserveringsverksted Maleri 04.01.006	Finnavn 515 14586 03 2 21 106
	Dato 03.05.17
	Målestokk 1:50 i A2
	Kontroll utførende Sign. Kontroll
	Prosjektnr. for prosjekterendelev. 1003701

SB Tegningsnummer:									
Kompleksnummer	Byggnummer	Etasje	Fag	Systemkode	Type tegn.	Løpenr.	Prosj.fase	Rev.	Status
515	14586	03	I	2	42	106	8	05	G

N.B: 3D Illustrasjoner er kun for å vise generelt oppsett for hver innredning og er ikke retningsgivende for mål, mengder, detaljløsninger eller andre løsninger.



04.01.006_Konservering Maleri 03

Rev. nr	Beskrivelse	Dato	Sign.	Kontroll
---------	-------------	------	-------	----------

SB Tegningsnummer:									
Kompleksnummer	Byggnummer	Etasje	Fag	Systemkode	Type tegn.	Løpenr.	Prosj. fase	Rev.	Status
515	14586	03	I	2	3D	106	8	00	I

Prosjekteringsgruppen:

PG IARK: CADI + Kaelis Studio

CADI+kaels 1003701

Prosjektnr. for prosjekterende/lev.

Mål kan avvike fra tegning. Alle mål må kontrolleres på byggeplass



Fase: Detaljprosjekt

STATSBYGG

PROSJEKTNR. SB: **1003601**

Tittel:
Nytt Nasjonalmuseum

3D 03 ETG
Møbleringsplan

Konserveringsverksted
Maleri 04.01.006

Godkjent

Kontroll prosjekt.	
Sign.	Kontroll

Forfatter:
3D Illustrasjon

Dato
09.05.18

Målestokk
1:0,87 i A2

Kontroll utførende	
Sign.	Kontroll

Prosjektnr. for prosjekterende/lev.
1003701

SB Tegningsnummer:									
Kompleksnummer	Byggnummer	Etasje	Fag	Systemkode	Type tegn.	Løpenr.	Prosj. fase	Rev.	Status
515	14586	03	I	2	3D	106	8	00	I

N.B: 3D Illustrasjoner er kun for å vise generelt oppsett for hver innredning og er ikke retningsgivende for mål, mengder, detaljløsninger eller andre løsninger.



04.01.019_Konser_Verksted Film Lyd Video

Rev. nr	Beskrivelse	Dato	Sign.	Kontroll
---------	-------------	------	-------	----------

SB Tegningsnummer:

Kompleks-nummer	Bygg-nummer	Etasje	Fag	System-kode	Type tegn.	Løpenr.	Prosj. fase	Rev.	Status
515	14586	03	1	2	3D	108	8	00	1


Prosjekteringsgruppen:

PG IARK: CADI + Kaels Studio

CADI+kaels 1003701

Mål kan avvike fra tegning. Alle mål må kontrolleres på byggeplass

Lokaliseringsfigur:

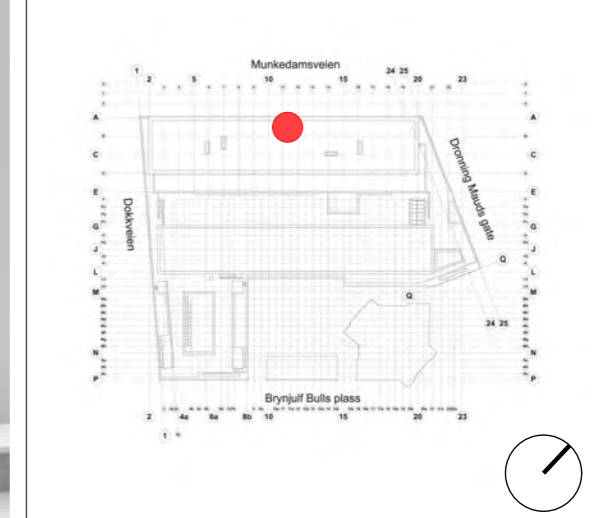


Fase: Detaljprosjekt

PROSJEKTNR. SB:
STATSBYGG **1003601**

Tittel:	Godkjent
Nytt Nasjonalmuseum	Kontroll prosjekt.
3D 03 ETG	Sign. Kontroll
Møbleringsplan	S.H. M.S.K.
Fotoatelier Digitalisering	Filnavn
04.02.006	3D Illustrasjon
Konserveringsverksted	Dato
Film/Lyd/Video 04.01.019	09.05.18
	Målestokk
	1:1,51 i A3
	Kontroll utførende
	Sign. Kontroll
	Prosjektnr. for prosjekterende/lev.
	1003701

SB Tegningsnummer:

Kompleks-nummer	Bygg-nummer	Etasje	Fag	System-kode	Type tegn.	Løpenr.	Prosj. fase	Rev.	Status
515	14586	03	1	2	3D	108	8	00	1

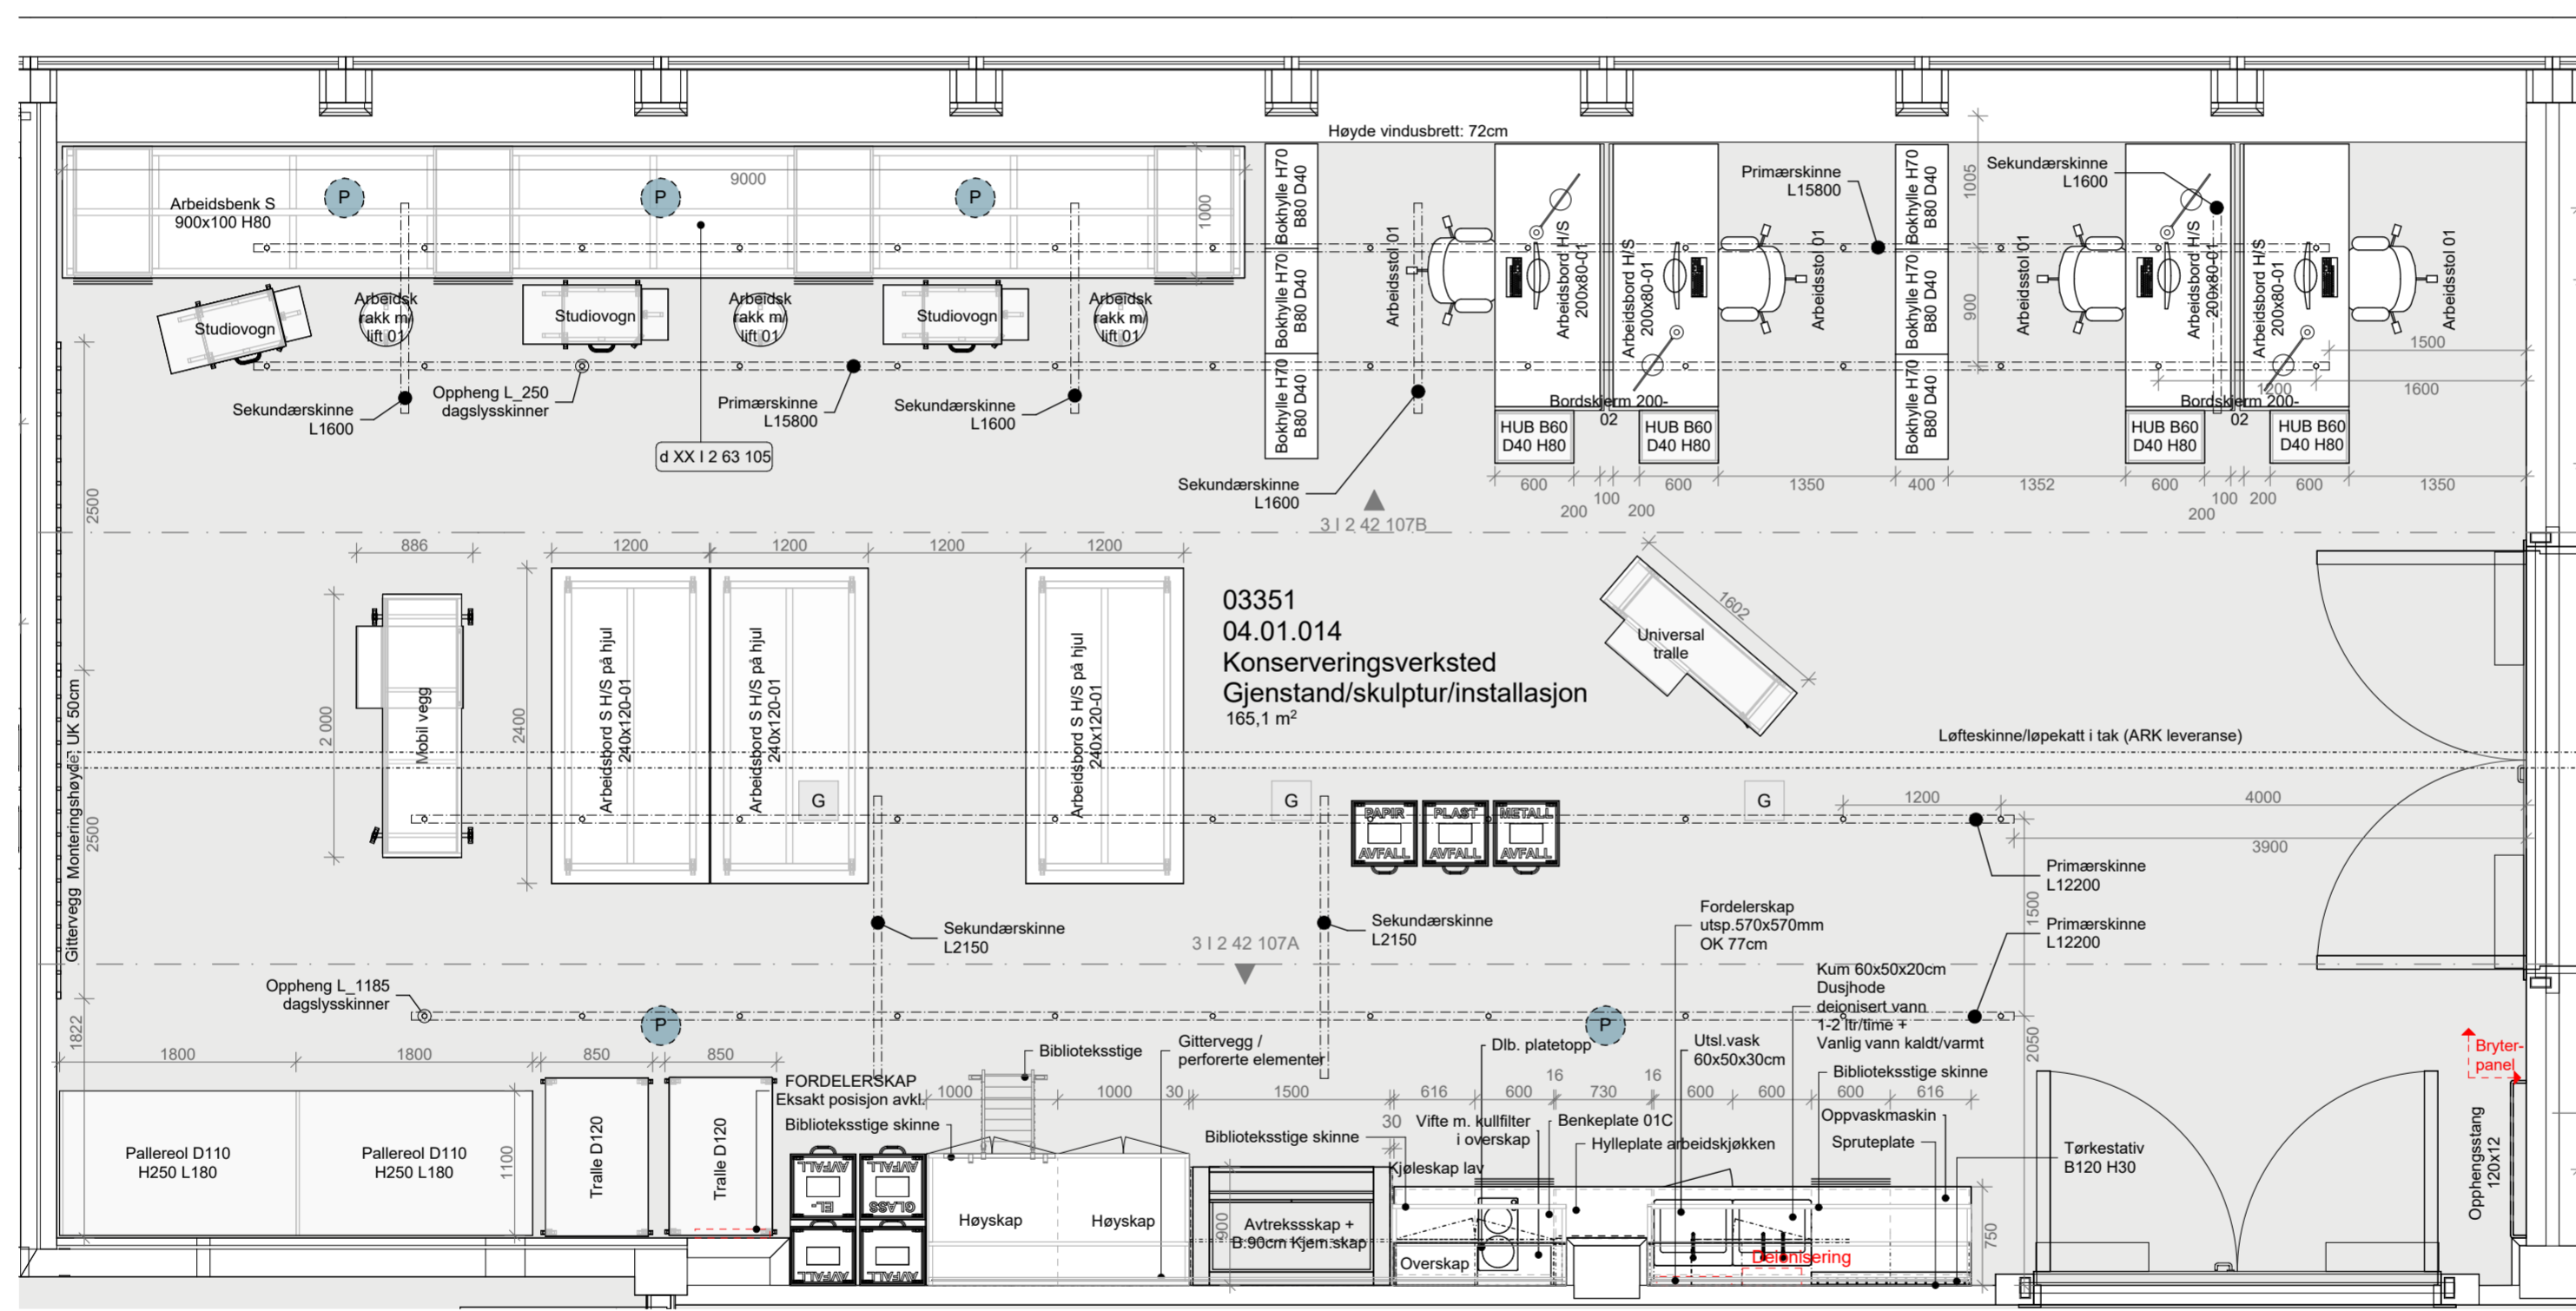


Se oppriss 515 14586 03 | 2 42 107 Konserv Verksted Gjenstand (04.01.014) for detaljer

04	Justering oppheng skinner	25.05.18	S.H.	M.S.K.
03	Justering oppheng skinner	20.12.17	S.H.	M.S.K.
02	Justeringer innredning	22.11.17	S.H.	M.S.K.
01	Justeringer innredning	03.10.17	S.H.	M.S.K.
00	Tegning opprettet	03.05.17	S.H.	M.S.K.
Rev. nr	Beskrivelse	Dato	Sign.	Kontroll

SB Tegningsnummer:									
Kompleksnummer	Byggnummer	Etasje	Fag	Systemkode	Type tegn.	Løpenr.	Prosj.fase	Rev.	Status
515	14586	03	I	2	21	109	8	04	G

Prosjekteringsgruppen:
 PG IARK: CADI + Kael's Studio
CADI + kael's 1003701
 Prosjektnr. for prosjekterende/lev.

Mål kan avvike fra tegning. Alle mål må kontrolleres på byggeplass

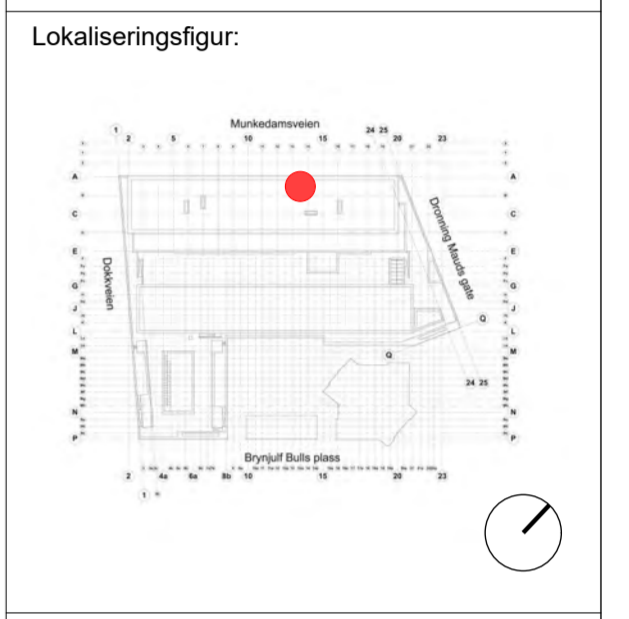

Fase: Detaljprosjekt

PROSJEKTNR. SB:
STATSBYGG 1003601

Tittel:
Nytt Nasjonalmuseum
 PLAN 03 ETG
 Møbleringsplan

Konserveringsverksted
 Gjenstand/Skulptur/
 Installasjon 04.01.014

Godkjent
 Kontroll prosjekt.
 Sign. Kontroll
 S.H. M.S.K.

Filnavn
 515 14586 03 | 2 21 109

Dato
 03.05.17

Målestokk
 1:50 i A2

Kontroll utførende
 Sign. Kontroll


Prosjektnr. for prosjekterende/lev.
1003701

SB Tegningsnummer:									
Kompleksnummer	Byggnummer	Etasje	Fag	Systemkode	Type tegn.	Løpenr.	Prosj.fase	Rev.	Status
515	14586	03	I	2	21	109	8	04	G

16

15

14

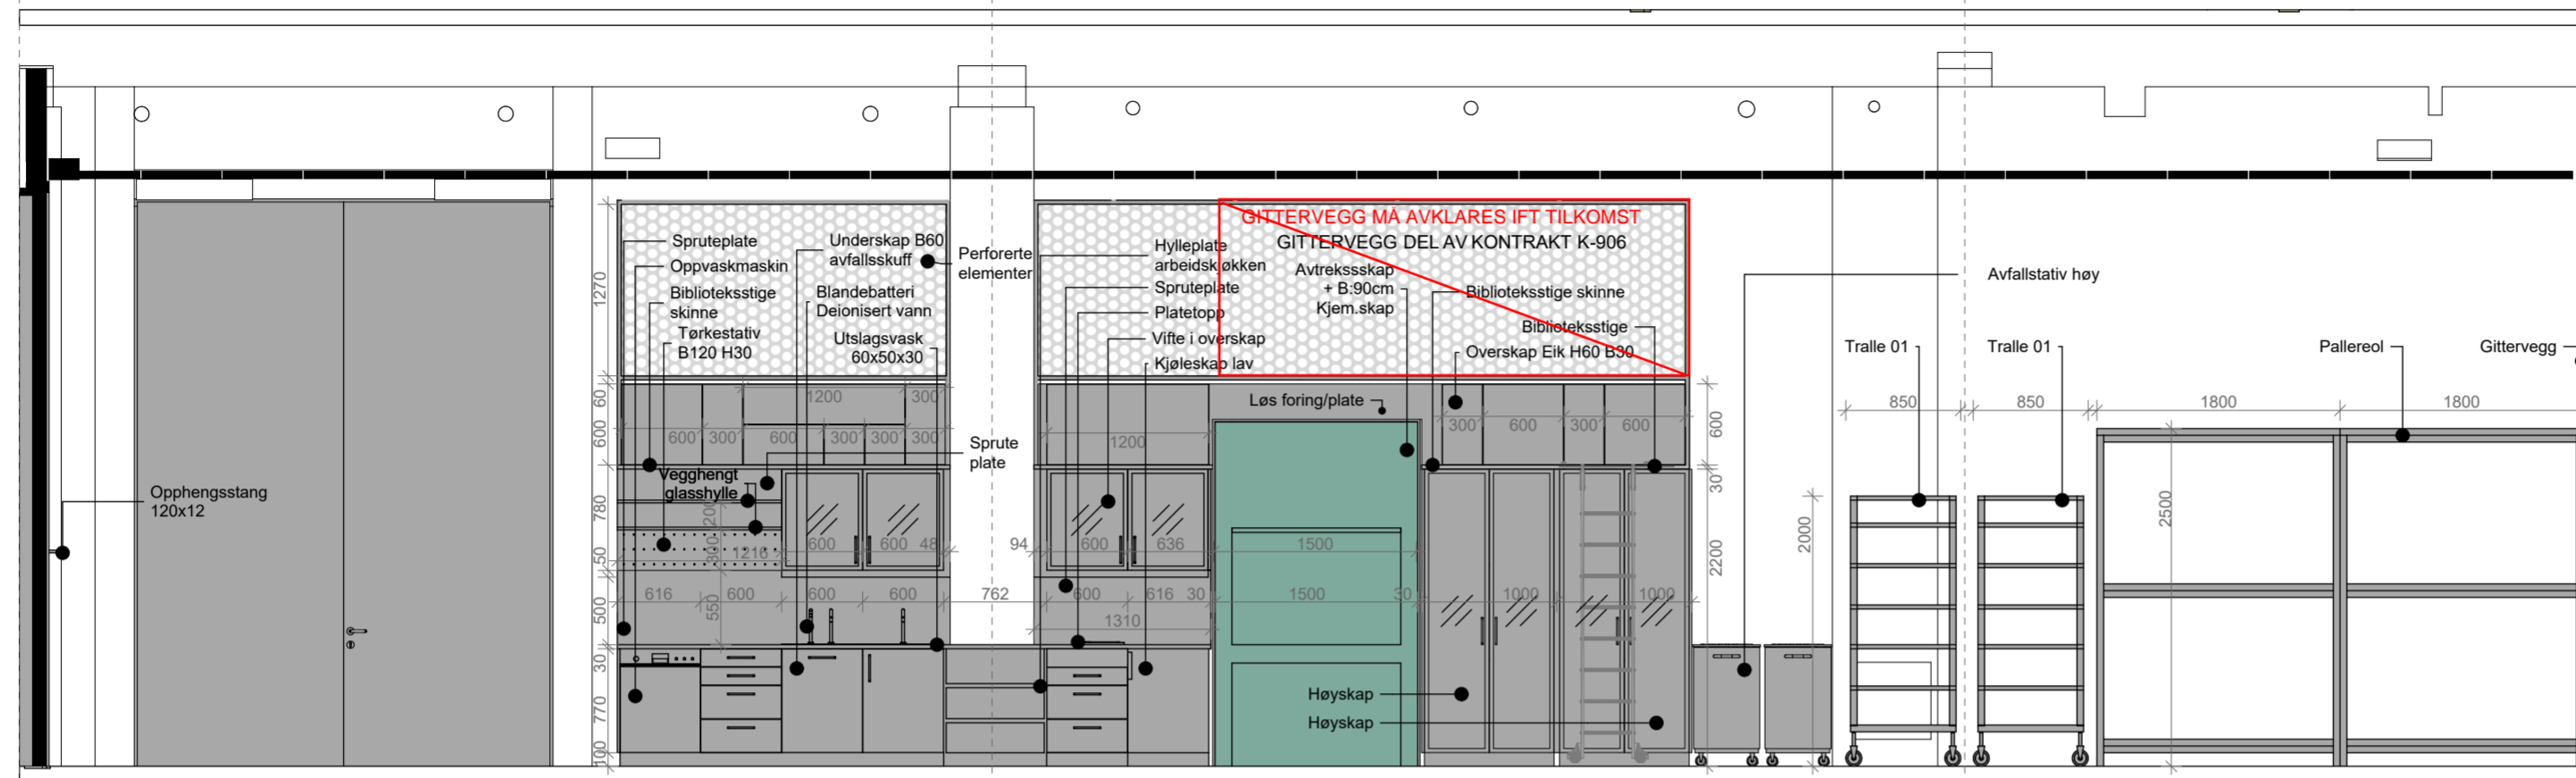

3 | 2 42 107A

04.01.014 Konserv_verksted_Gjenstand


1:50

N.B -Høyde på gittervegg må avklares ift. endelig himlingshøyde/løsning

14

15

16

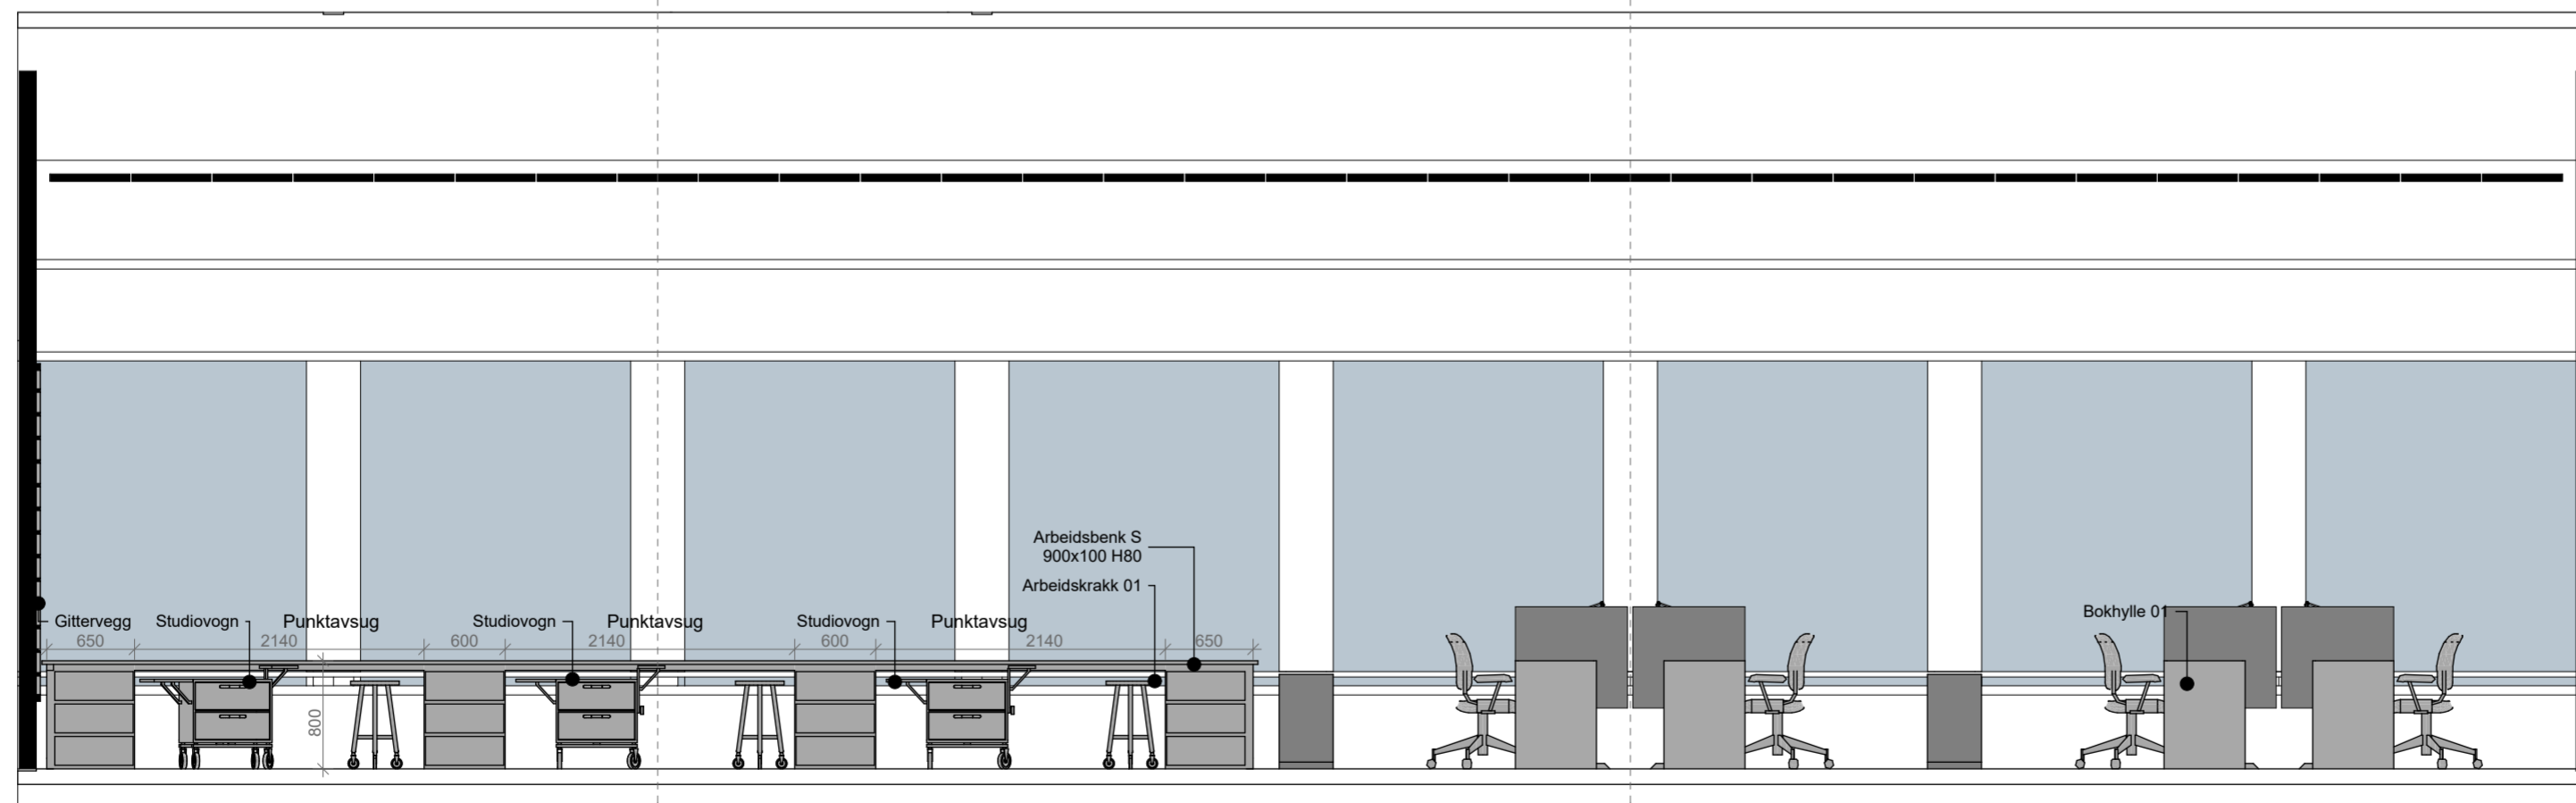

3 | 2 42 107B

04.01.014 Konserv_verksted_Gjenstand

1:50

Se plan 515 14586 03 | 2 21 109 Konserv Verksted Gjenstand (04.01.014) for detaljer

04	Justeringer innredning	25.05.18	S.H.	M.S.K.
03	Justeringer innredning	07.03.18	S.H.	M.S.K.
02	Justeringer innredning	22.11.17	S.H.	M.S.K.
01	Justeringer innredning	03.10.17	S.H.	M.S.K.
00	Tegning opprettet	03.05.17	S.H.	M.S.K.

Rev. nr	Beskrivelse	Dato	Sign.	Kontroll

SB Tegningsnummer:									
Kompleksnummer	Byggnummer	Etasje	Fag	Systemkode	Type tegn.	Løpenr.	Prosj. fase	Rev.	Status
515	14586	03	I	2	42	107	8	04	G

Prosjekteringsgruppen: PG IARK: CADI + Kaelis Studio

CADI + kaelis 1003701

Mål kan avvike fra tegning. Alle mål må kontrolleres på byggeplass



Fase: Detaljprosjekt

PROSJEKTNR. SB: **STATSBYGG** 1003601


Tittel: **Nytt Nasjonalmuseum**
PLAN 03 ETG
Oppriss

Konserveringsverksted
Gjenstand/Skulptur/
Installasjon 04.01.014

Godkjent	
Kontroll prosjekt.	
Sign. S.H.	Kontroll M.S.K.
Filnavn: 515 14586 03 2 21 107	
Dato: 03.05.17	
Målestokk: 1:50	i A2
Kontroll utførende	
Sign.	Kontroll
Prosjektnr. for prosjekterende/rev. 1003701	

SB Tegningsnummer:									
Kompleksnummer	Byggnummer	Etasje	Fag	Systemkode	Type tegn.	Løpenr.	Prosj. fase	Rev.	Status
515	14586	03	I	2	42	107	8	04	G

N.B: 3D Illustrasjoner er kun for å vise generelt oppsett for hver innredning og er ikke retningsgivende for mål, mengder, detaljløsninger eller andre løsninger.

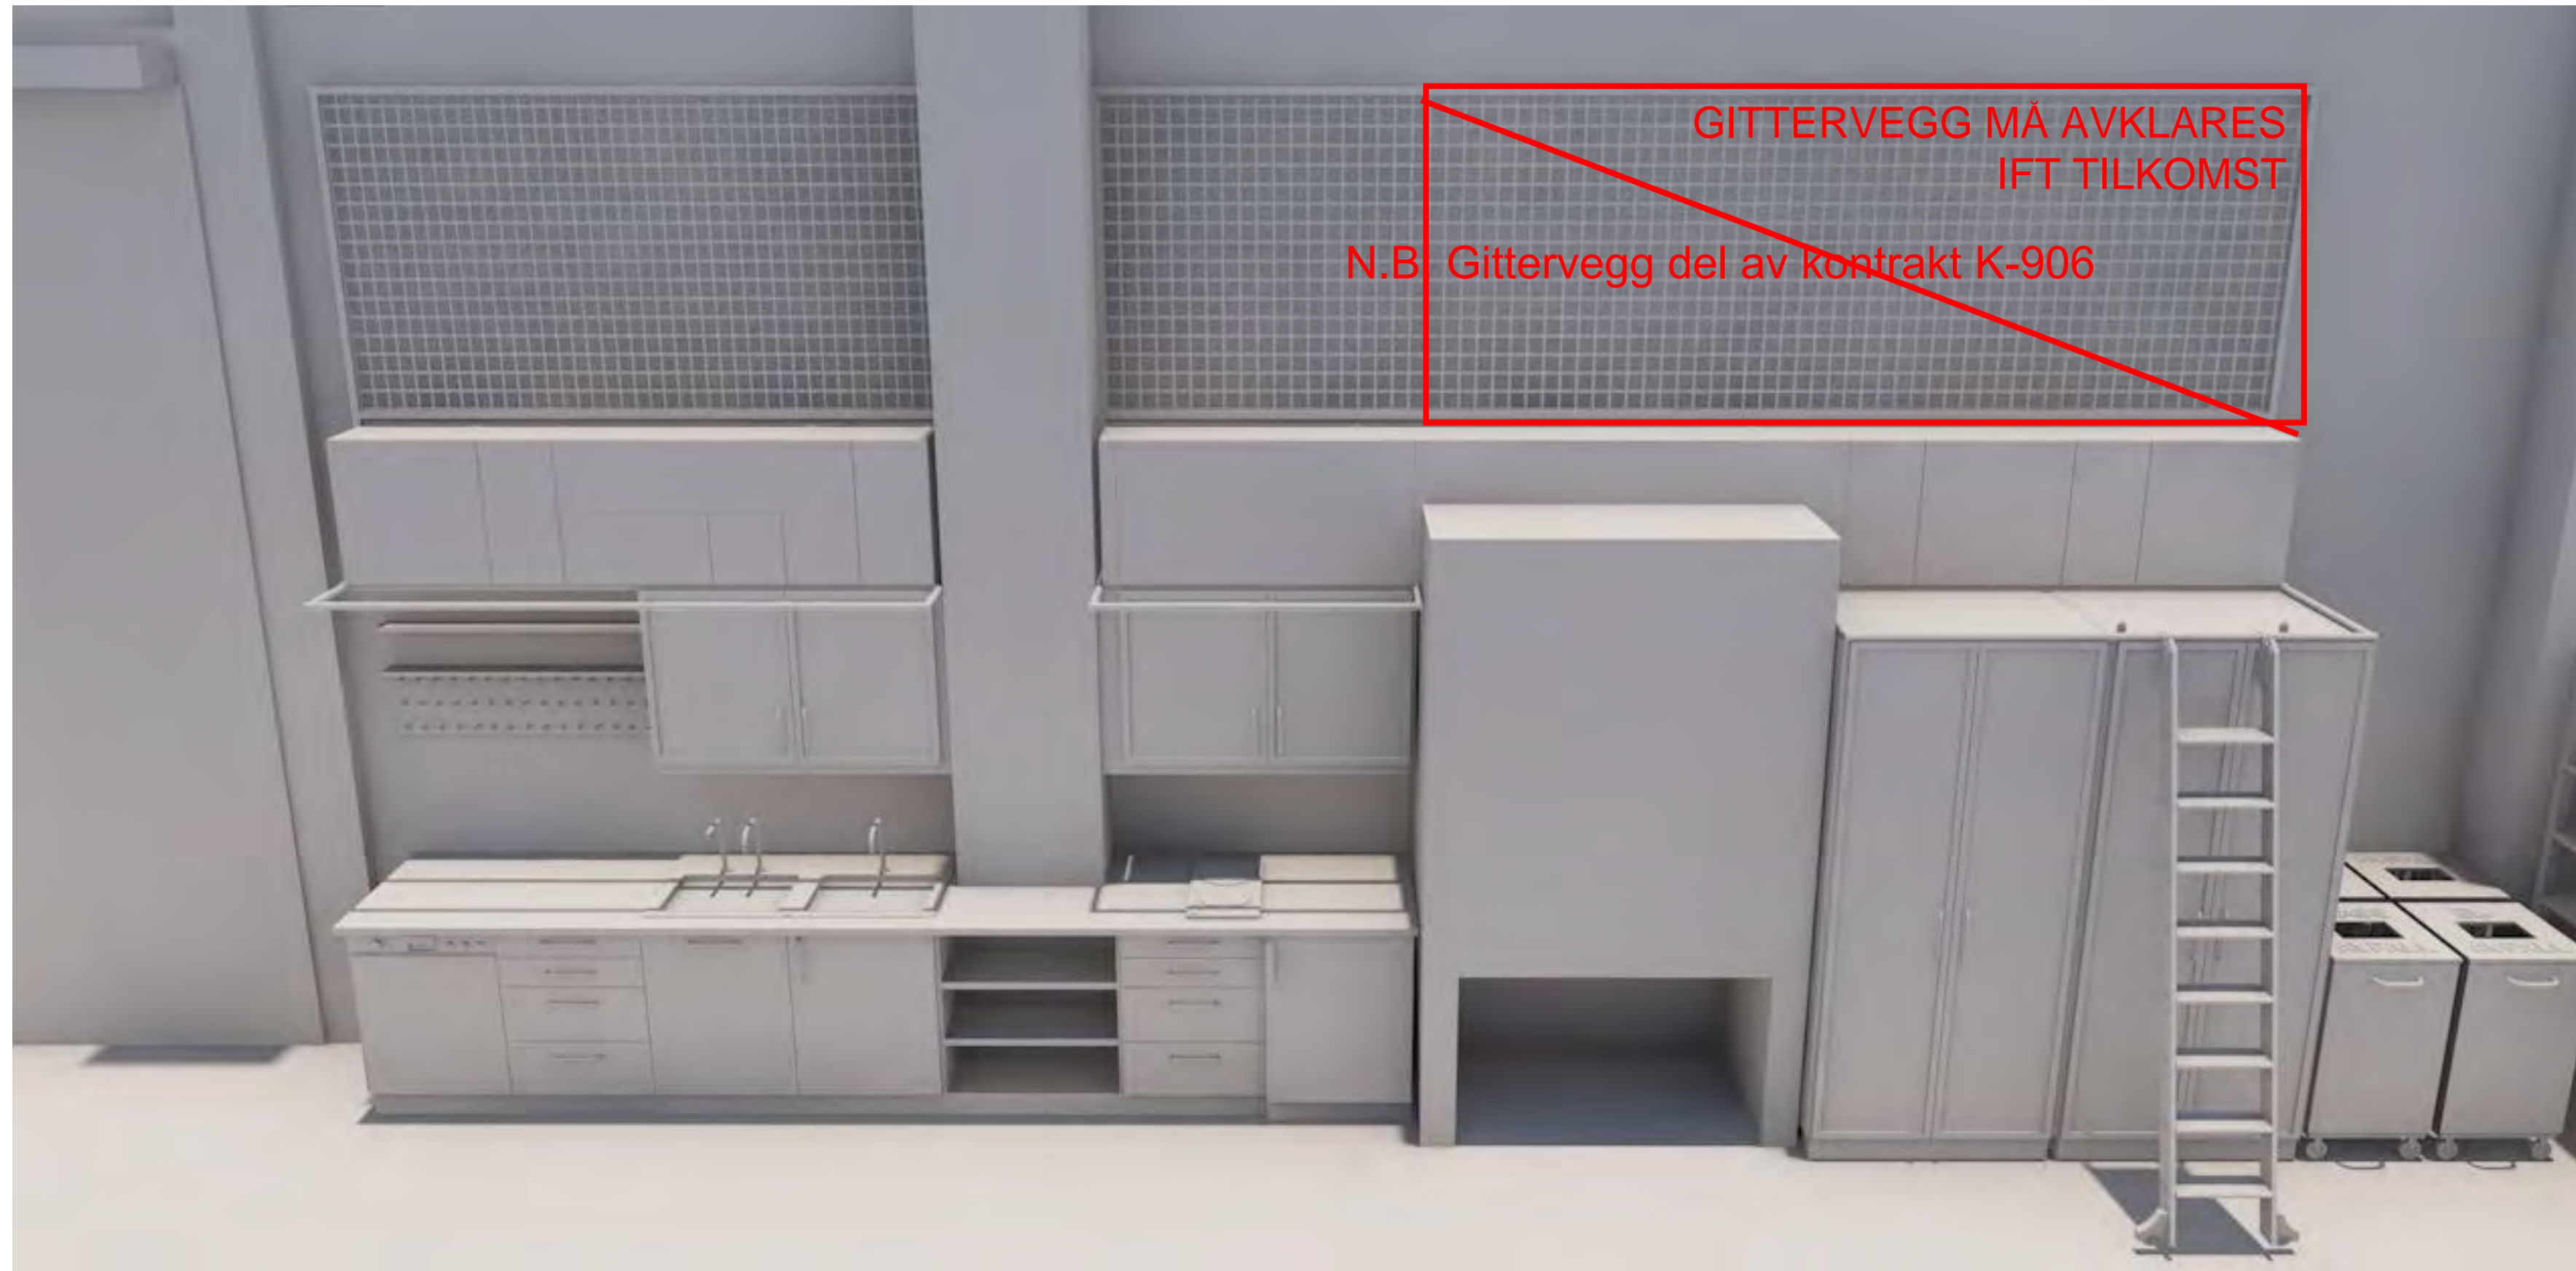

04.01.014_Konservering gjenstand 02

Rev. nr	Beskrivelse	Dato	Sign.	Kontroll					
SB Tegningsnummer:									
Kompleksnummer	Byggnummer	Etasje	Fag	Systemkode	Type tegn.	Løpenr.	Prosj. fase	Rev.	Status
515	14586	03	I	2	3D	110	8	00	I


Prosjekteringsgruppen:

PG IARK: CADI + Kaelis Studio

CADI+kaels 1003701

Prosjektnr. for prosjekterende/lev.

Mål kan avvike fra tegning. Alle mål må kontrolleres på byggeplass

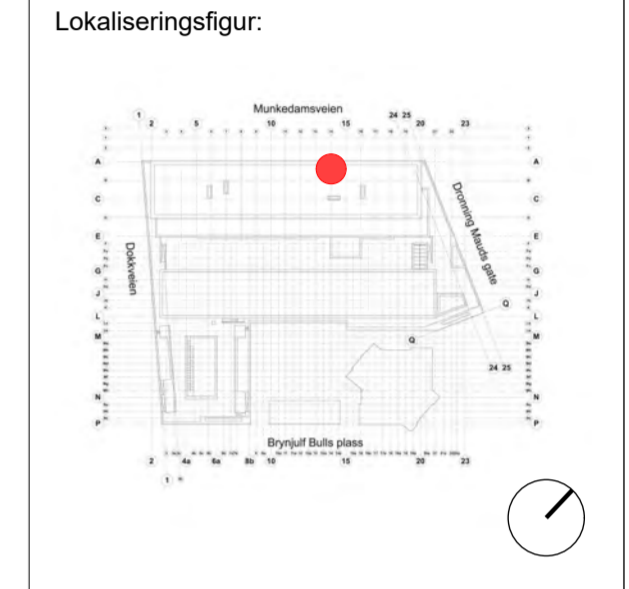


Fase: Detaljprosjekt

STATSBYGG PROSJEKTNR. SB: 1003601

Tittel:		Godkjent	
Nytt Nasjonalmuseum		Kontroll prosjekt.	
3D 03 ETG		Sign.	Kontroll
Møbleringsplan		S.H.	M.S.K.
Konservierungsverksted		Filnavn	
Gjenstand/Skulptur/		3D illustrasjon	
Installasjon 04.01.014		Dato	09.05.18
Målestokk		1:0,96 i A2	
Kontroll utførende		Sign.	Kontroll
Prosjektnr. for prosjekterende/lev.		1003701	

SB Tegningsnummer:									
Kompleksnummer	Byggnummer	Etasje	Fag	Systemkode	Type tegn.	Løpenr.	Prosj. fase	Rev.	Status
515	14586	03	I	2	3D	110	8	00	I

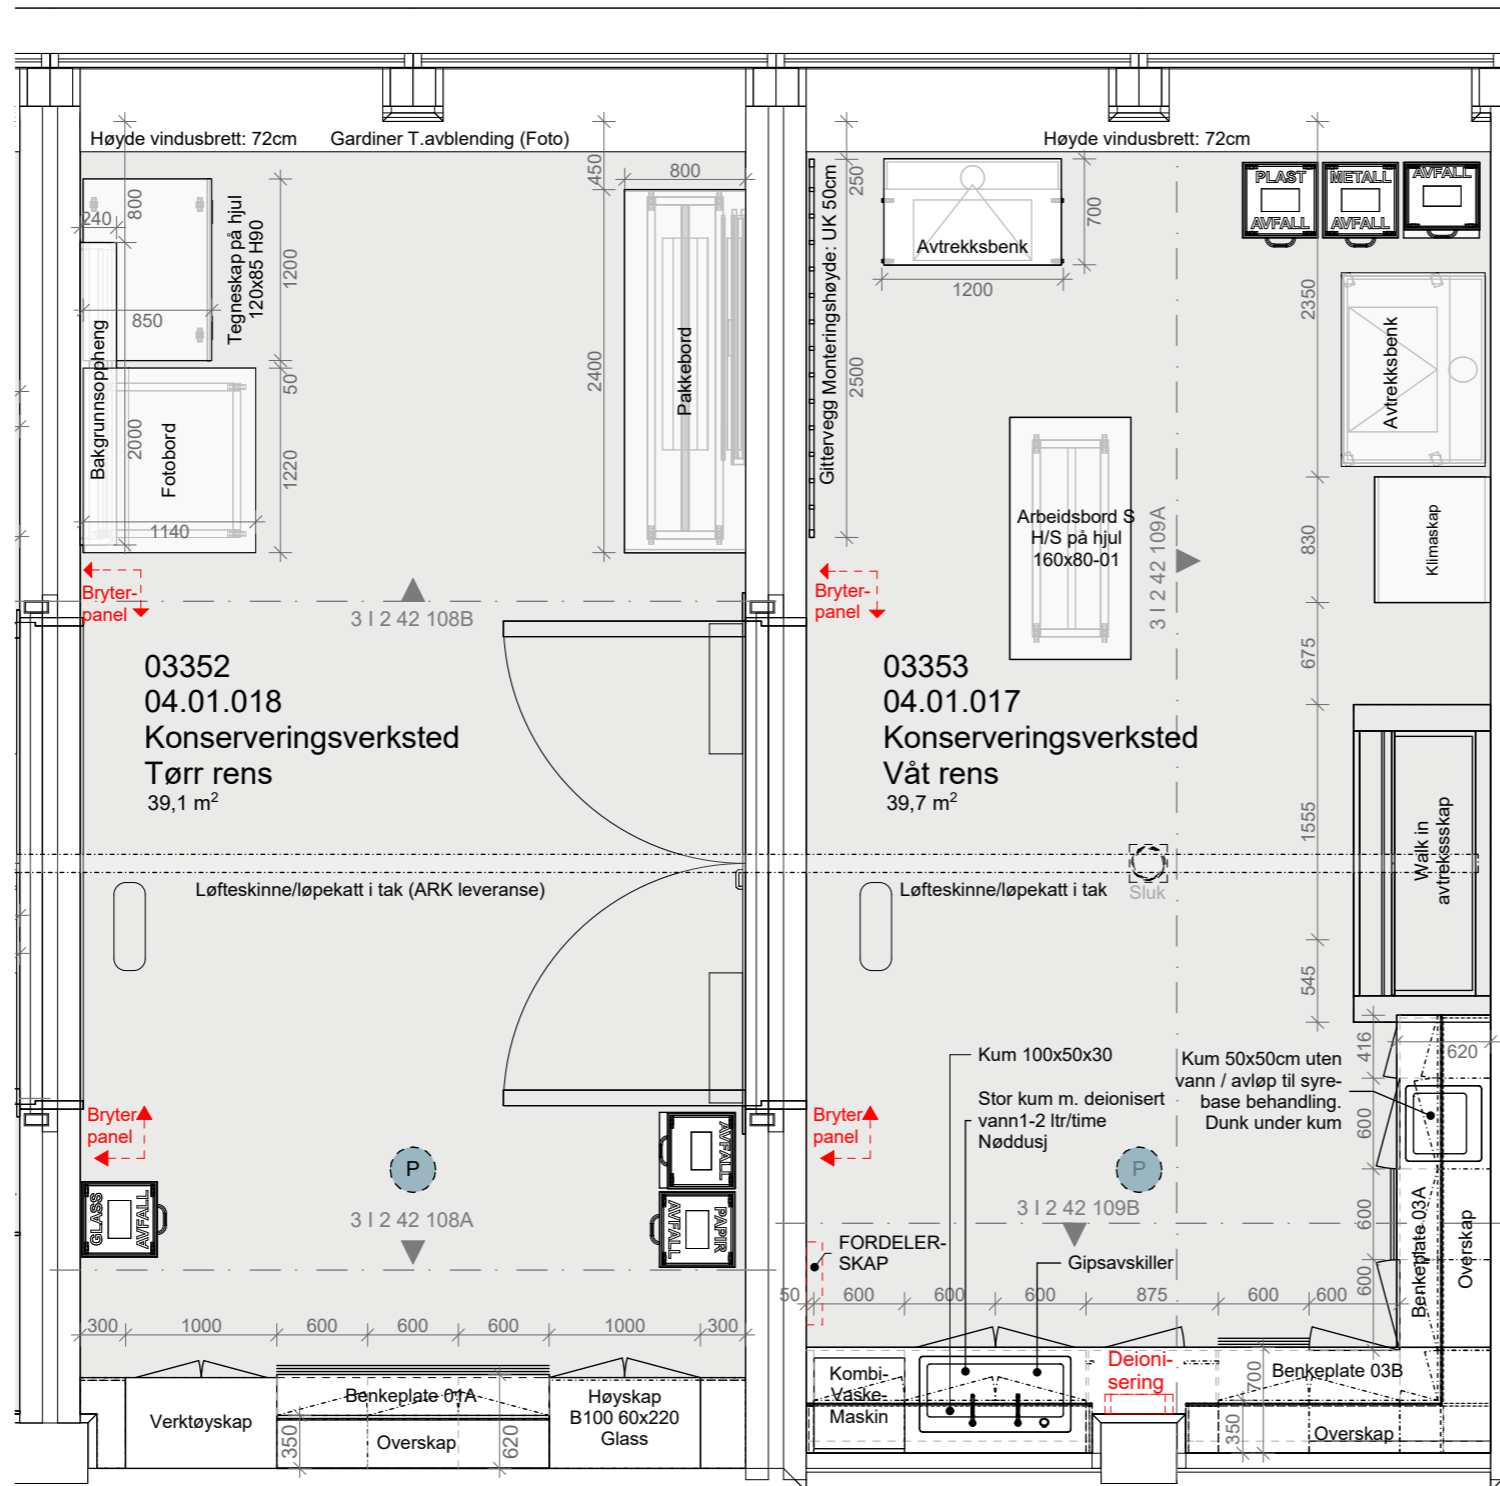

04	Justeringer innredning	25.05.18	S.H.	M.S.K.
03	Justeringer innredning	06.04.18	S.H.	M.S.K.
02	Justeringer Deio. anlegg	22.11.17	S.H.	M.S.K.
01	Justeringer innredning	03.10.17	S.H.	M.S.K.
00	Tegning opprettet	03.05.17	S.H.	M.S.K.
Rev. nr	Beskrivelse	Dato	Sign.	Kontroll

SB Tegningsnummer:

Kompleks-nummer	Bygg-nummer	Etasje	Fag	System-kode	Type tegn.	Løpenr.	Prosj. fase	Rev.	Status
515	14586	03	1	2	21	110	8	04	G

Prosjekteringsgruppen:

PG IARK: CADI + Kaels Studio

CADI+kaels 1003701

Prosjektnr. for prosjekterende/lev.

Mål kan avvike fra tegning. Alle mål må kontrolleres på byggeplass



Fase: Detaljprosjekt

PROSJEKTNR. SB:


STATSBYGG 1003601

Tittel:		Godkjent	
Nytt Nasjonalmuseum		Kontroll prosjekt.	
PLAN 03 ETG	Sign. S.H.	Kontroll	M.S.K.
Møbleringsplan	Filnavn	515 14586 03 2 21 110	
Konserveringsverksted	Dato	03.05.17	
Tørr rens 04.01.018	Målestokk	1:50 i A3	
Konserveringsverksted	Kontroll utførende	Sign. Kontroll	
Våt rens 04.01.017	Prosjektnr. for prosjekterende/lev.	1003701	


SB Tegningsnummer:

Kompleks-nummer	Bygg-nummer	Etasje	Fag	System-kode	Type tegn.	Løpenr.	Prosj. fase	Rev.	Status
515	14586	03	1	2	21	110	8	04	G


Se oppriss 515 14586 03 | 2 | 42 | 108 Konserv Verksted Tørr Rens (04.01.018) Konserv Verksted Våt Rens (04.01.017) for detaljer

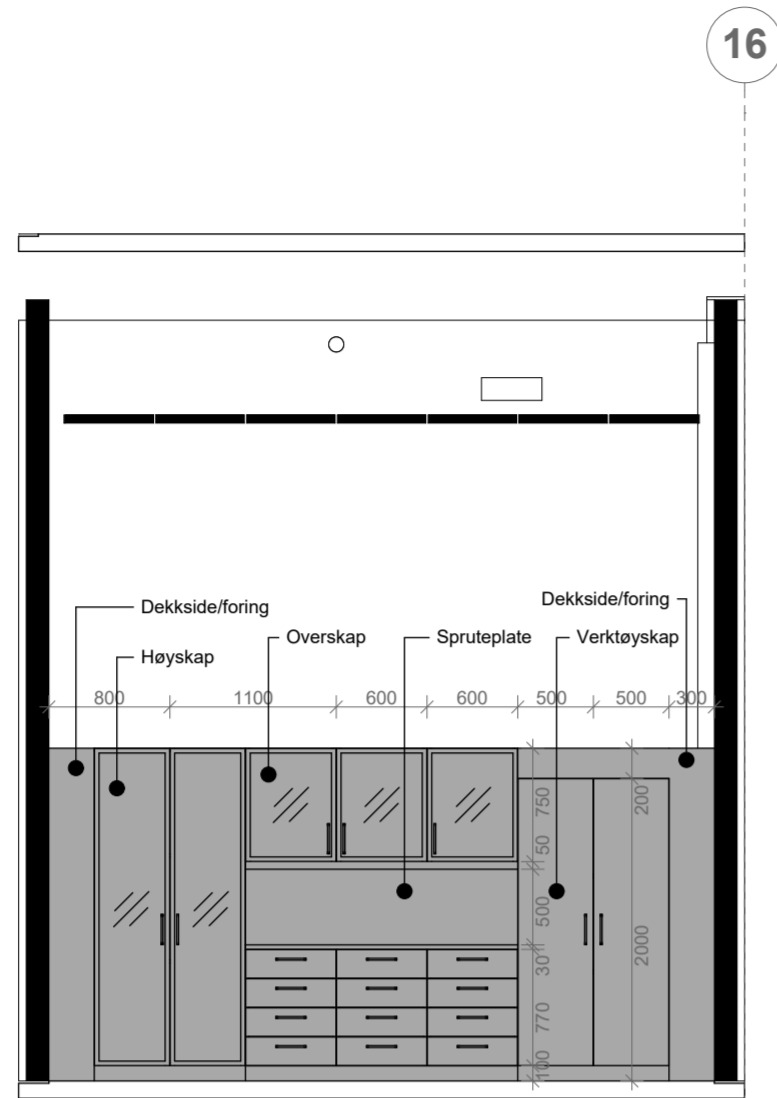


3 | 2 | 42 | 108A 04.01.018 Konserv_verksted_Tørr rens 1:50

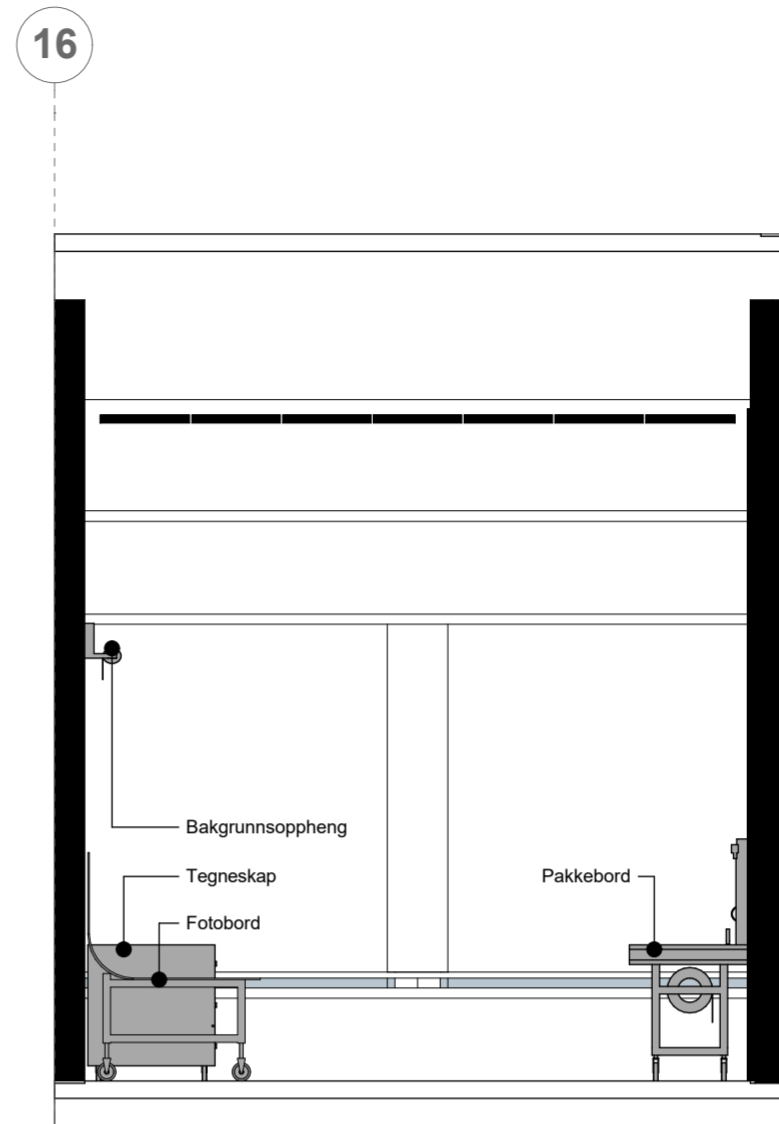

3 | 2 | 42 | 108B 04.01.018 Konserv_verksted_Tørr rens 1:50

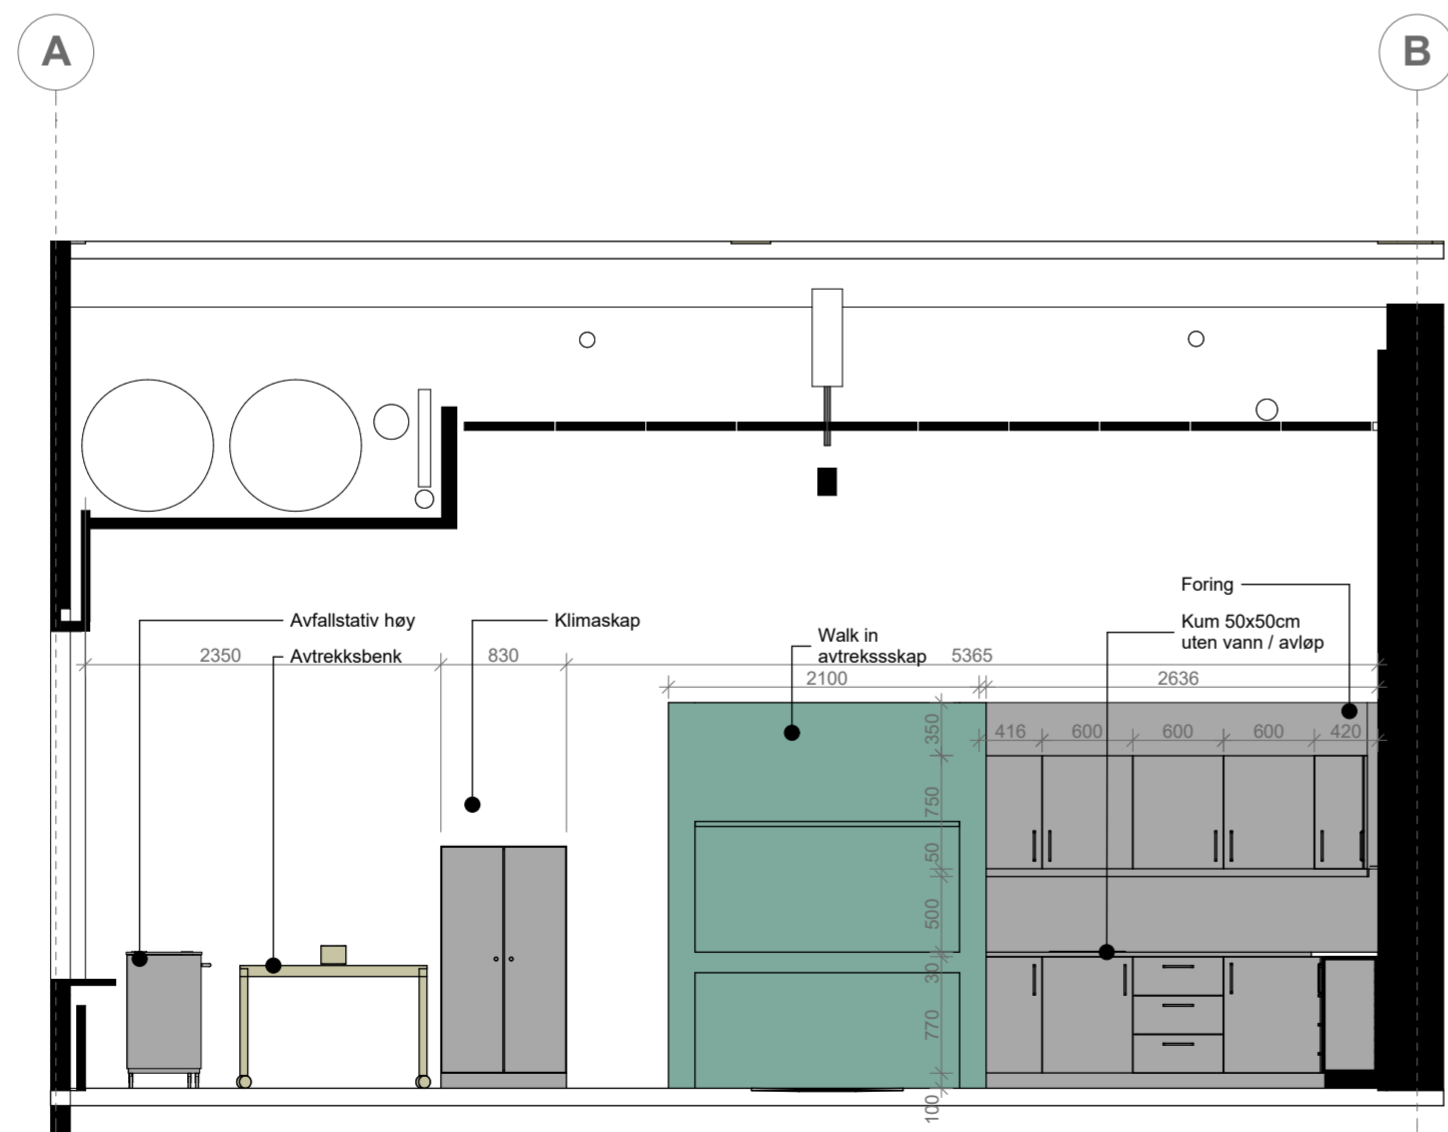

3 | 2 | 42 | 109A 04.01.017 Konserv_verksted_Våt rens 1:50

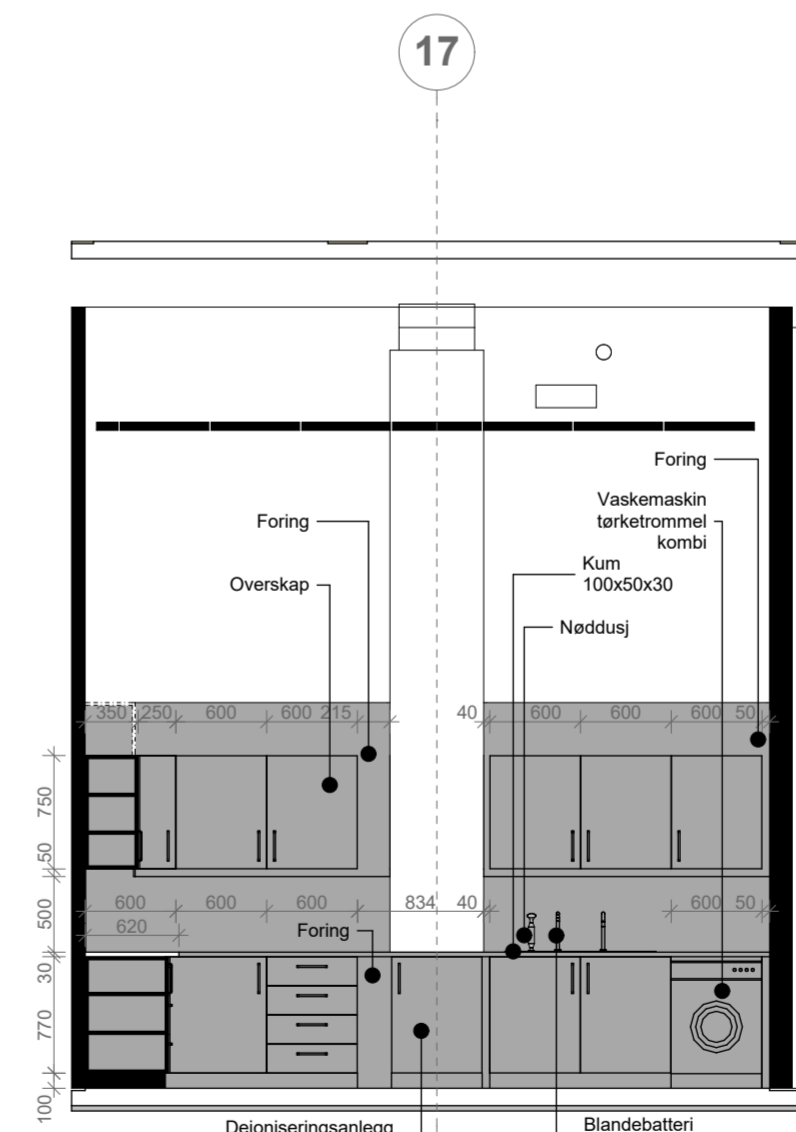

3 | 2 | 42 | 109B 04.01.017 Konserv_verksted_Våt rens 1:50

Rev. nr	Beskrivelse	Dato	Sign.	Kontroll
05	Justeringer innredning	27.06.18	S.H.	M.S.K.
04	Justeringer innredning	25.05.18	S.H.	M.S.K.
03	Justeringer Div. komment.	06.04.18	S.H.	M.S.K.
02	Justeringer Delo. anlegg	22.11.17	S.H.	M.S.K.
01	Justeringer innredning	03.10.17	S.H.	M.S.K.
00	Tegning opprettet	03.05.17	S.H.	M.S.K.

Kompleksnummer	Byggnummer	Etasje	Fag	Systemkode	Type tegn.	Løpenr.	Prosj. fase	Rev.	Status
515	14586	03	I	2	42	108	8	05	G

SB Tegningsnummer:

Prosjekteringsgruppen:
 PG IARK: CADI + Kaelis Studio
CADI+kaels 1003701
 Prosjektnr. for prosjekterende/lev.

Mål kan avvike fra tegning. Alle mål må kontrolleres på byggeplass



Fase: Detaljprosjekt

PROSJEKTNR. SB:
 STATSBYGG 1003601

Tittel: Nytt Nasjonalmuseum PLAN 03 ETG Oppriss		Godkjent	
Konserveringsverksted Tørr rens 04.01.018		Kontroll prosjekt.	
Konserveringsverksted Våt rens 04.01.017		Sign.	Kontroll
		S.H.	M.S.K.
Filnavn 515 14586 03 2 21 108		Dato 03.05.17	
Målestokk 1:50 i A2		Kontroll utførende	
		Sign.	Kontroll
		Prosjektnr. for prosjekterende/lev. 1003701	

Kompleksnummer	Byggnummer	Etasje	Fag	Systemkode	Type tegn.	Løpenr.	Prosj. fase	Rev.	Status
515	14586	03	I	2	42	108	8	05	G

Se plan 515 14586 03 | 2 | 21 | 110 Konserv Verksted Tørr Rens (04.01.018) Konserv Verksted Våt Rens (04.01.017) for detaljer

N.B: 3D Illustrasjoner er kun for å vise generelt oppsett for hver innredning og er ikke retningsgivende for mål, mengder, detaljløsninger eller andre løsninger.



04.01.017_Konser_Verksted Våt Rens

Rev. nr	Beskrivelse	Dato	Sign.	Kontroll					
SB Tegningsnummer:									
Kompleks-nummer	Bygg-nummer	Etasje	Fag	System-kode	Type tegn.	Løpenr.	Prosj. fase	Rev.	Status
515	14586	03	I	2	3D	114	8	00	I
Prosjekteringsgruppen:							Prosjektnr. for prosjekterende/lev.		
PG IARK: CADI + Kaels Studio							1003701		
CADI+kaels							1003701		
Mål kan avvike fra tegning. Alle mål må kontrolleres på byggeplass									
Lokaliseringsfigur:									
Fase: Detaljprosjekt									
PROSJEKTNR. SB:									
STATSBYGG									
1003601									
Tittel:							Godkjent		
Nytt Nasjonalmuseum							Kontroll prosjekt.		
3D 03 ETG							Sign.	Kontroll	
Møbleringsplan							S.H.	M.S.K.	
Konserveringsverksted							Filnavn		
Våt rens 04.01.017							3D Illustrasjon		
							Dato		
							09.05.18		
							Målestokk		
							1:1,51 i A3		
							Kontroll utførende		
							Sign.	Kontroll	
							Prosjektnr. for prosjekterende/lev.		
							1003701		
SB Tegningsnummer:									
Kompleks-nummer	Bygg-nummer	Etasje	Fag	System-kode	Type tegn.	Løpenr.	Prosj. fase	Rev.	Status
515	14586	03	I	2	3D	111	8	00	I

N.B: 3D Illustrasjoner er kun for å vise generelt oppsett for hver innredning og er ikke retningsgivende for mål, mengder, detaljløsninger eller andre løsninger.



04.01.018_Konser_Verksted Tørr Rens 02

Rev. nr	Beskrivelse	Dato	Sign.	Kontroll					
SB Tegningsnummer:									
Kompleks-nummer	Bygg-nummer	Etasje	Fag	System-kode	Type tegn.	Løpenr.	Prosj. fase	Rev.	Status
515	14586	03	I	2	3D	112	8	00	I
Prosjekteringsgruppen:							Prosjektnr. for prosjekterende/lev.		
PG IARK: CADI + Kaels Studio							1003701		
CADI+kaels							1003701		
Mål kan avvike fra tegning. Alle mål må kontrolleres på byggeplass									
Lokaliseringsfigur:									
Fase: Detaljprosjekt									
PROSJEKTNR. SB:									
STATSBYGG							1003601		
Tittel:							Godkjent		
Nytt Nasjonalmuseum							Kontroll prosjekt.		
3D 03 ETG							Sign.	Kontroll	
Møbleringsplan							S.H.	M.S.K.	
Konserveringsverksted							Filnavn		
Tørr rens 04.01.018							3D Illustrasjon		
							Dato		
							06.06.18		
							Målestokk		
							1:1,36 i A3		
							Kontroll utførende		
							Sign.	Kontroll	
							Prosjektnr. for prosjekterende/lev.		
							1003701		
SB Tegningsnummer:									
Kompleks-nummer	Bygg-nummer	Etasje	Fag	System-kode	Type tegn.	Løpenr.	Prosj. fase	Rev.	Status
515	14586	03	I	2	3D	112	8	00	I

03	Justeringer innredning	25.05.18	S.H.	M.S.K.
02	Justeringer innredning	22.11.17	S.H.	M.S.K.
01	Justeringer innredning	03.10.17	S.H.	M.S.K.
00	Tegning opprettet	03.05.17	S.H.	M.S.K.
Rev. nr	Beskrivelse	Dato	Sign.	Kontroll

SB Tegningsnummer:

Kompleks-nummer	Bygg-nummer	Etasje	Fag	System-kode	Type tegn.	Løpenr.	Prosj.fase	Rev.	Status
515	14586	03	1	2	21	113	8	03	G

Prosjekteringsgruppen:


PG IARK: CADI + Kaels Studio

CADI+kaels 1003701

Prosjektnr. for prosjekterende/lev.

Mål kan avvike fra tegning. Alle mål må kontrolleres på byggeplass

Lokaliseringsfigur:

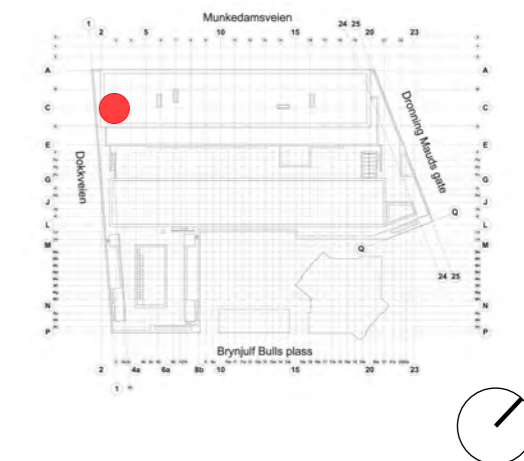

Fase: Detaljprosjekt

PROSJEKTNR. SB:

STATSBYGG 1003601


Tittel:
Nytt Nasjonalmuseum
PLAN 03 ETG
Møbleringsplan

Konserverings verksted
Fernisering 04.01.008


Godkjent	
Kontroll prosjekt.	
Sign. S.H.	Kontroll M.S.K.
Filnavn 515 14586 03 I 2 21 113	
Dato 03.05.17	
Målestokk 1:50 i A3	
Kontroll utførende	
Sign.	Kontroll
Prosjektnr. for prosjekterende/lev. 1003701	

SB Tegningsnummer:

Kompleks-nummer	Bygg-nummer	Etasje	Fag	System-kode	Type tegn.	Løpenr.	Prosj.fase	Rev.	Status
515	14586	03	1	2	21	113	8	03	G

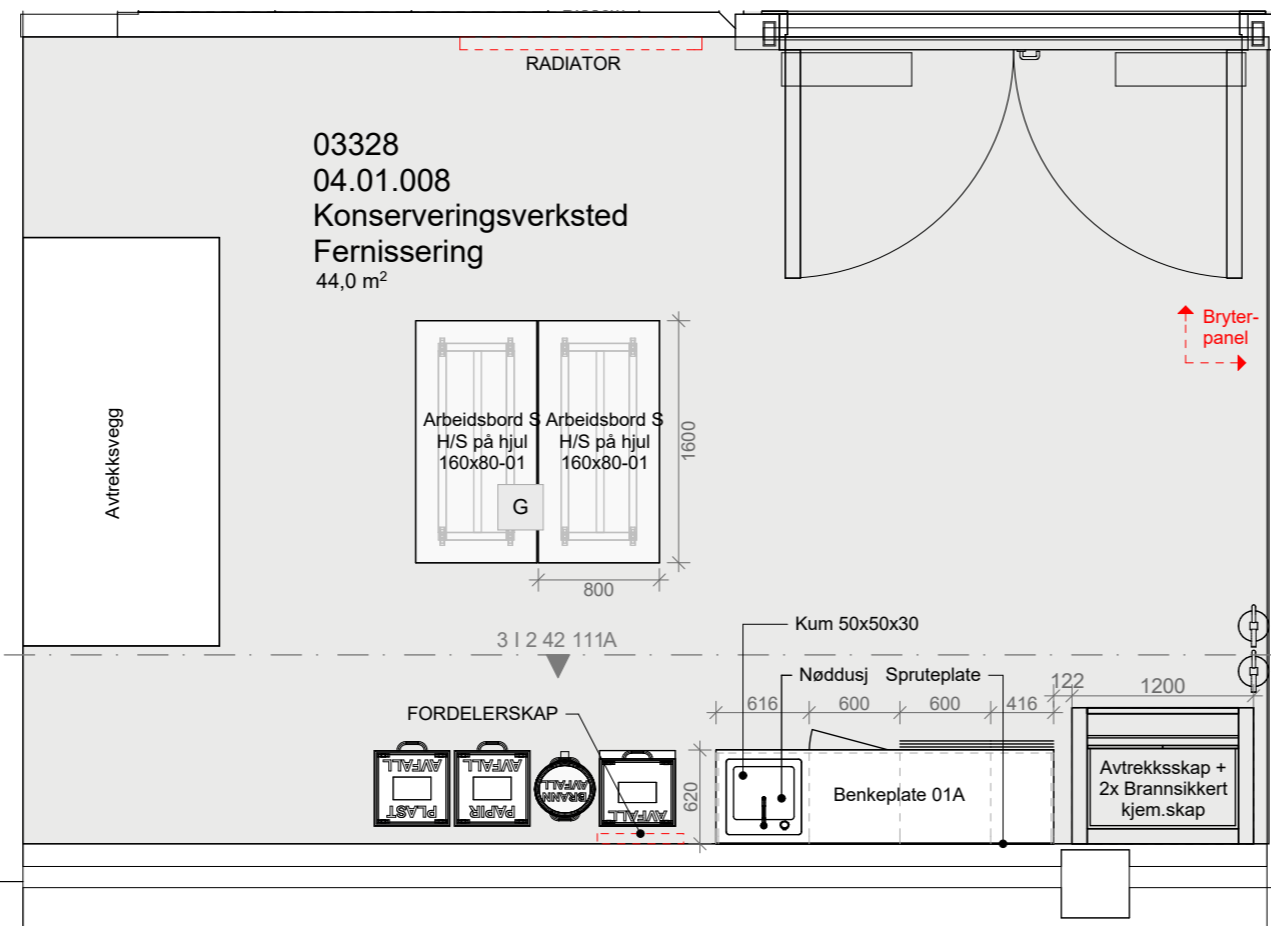

Se oppriss 515 14586 03 I 2 42 110 Konserv Verksted Fernisering (04.01.008) for detaljer

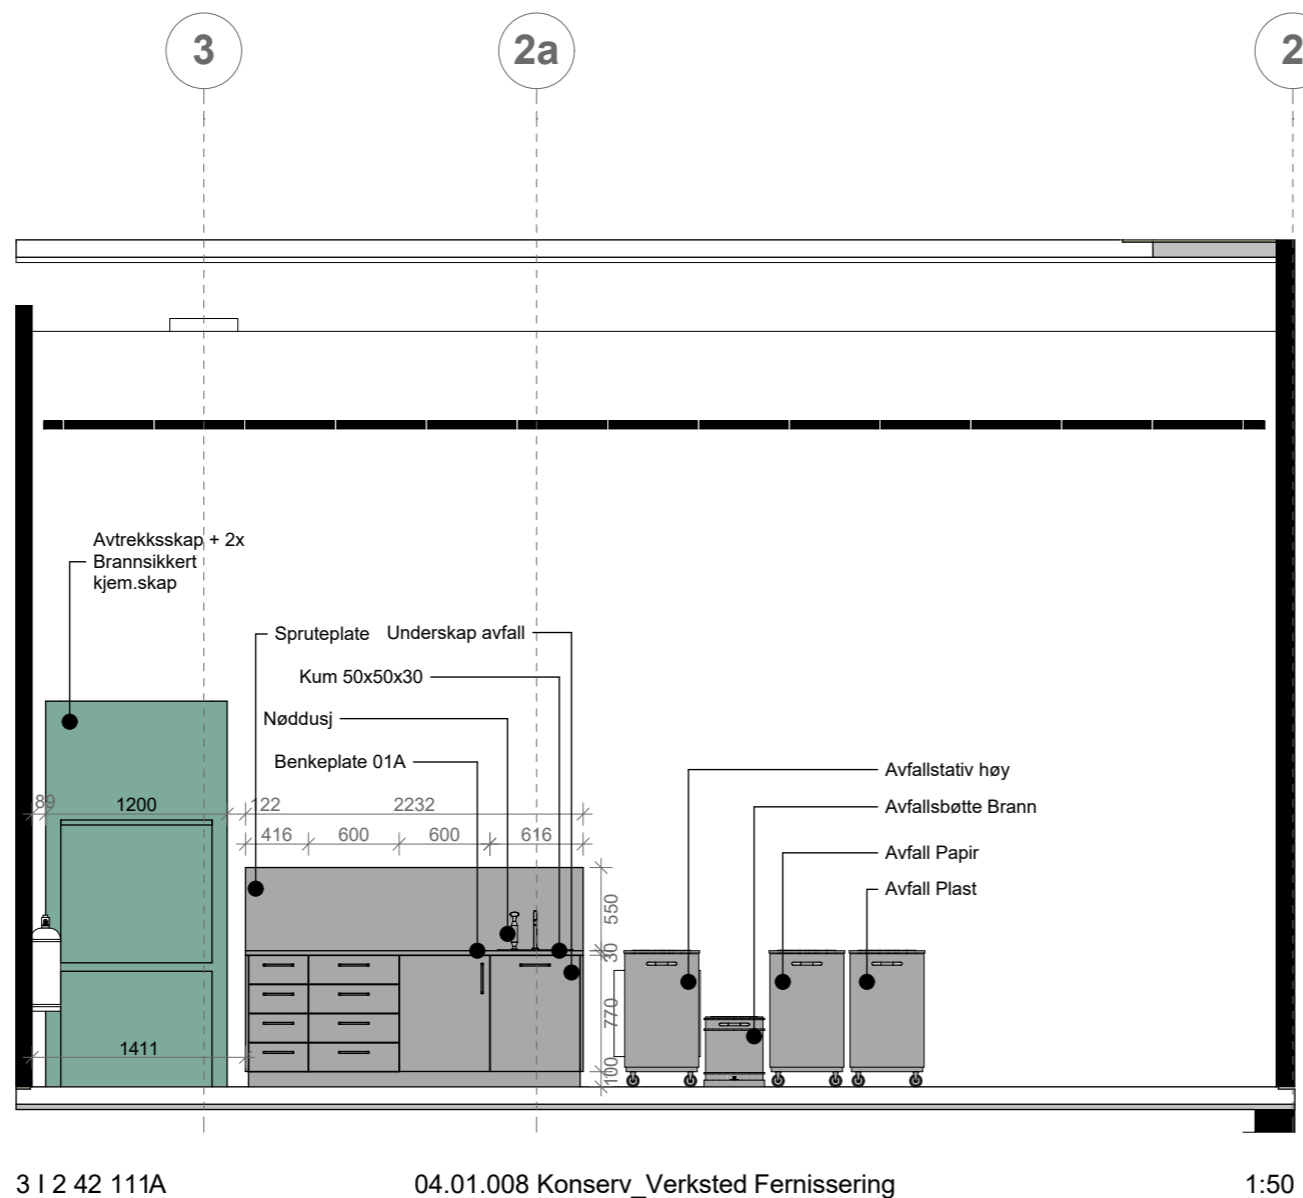

3 | 2 | 42 | 111A

04.01.008 Konserv_Verksted Fernisering

1:50

Se plan 515 14586 03 | 2 | 21 | 113 Konserv Verksted Fernisering (04.01.008) for detaljer

02	Justeringer innredning	25.05.18	S.H.	M.S.K.
01	Justeringer innredning	03.10.17	S.H.	M.S.K.
00	Tegning opprettet	03.05.17	S.H.	M.S.K.
Rev. nr	Beskrivelse	Dato	Sign.	Kontroll

SB Tegningsnummer:									
Kompleksnummer	Byggnummer	Etasje	Fag	Systemkode	Type tegn.	Løpenr.	Prosj.fase	Rev.	Status
515	14586	03	1	2	42	110	8	02	G

Prosjekteringsgruppen:

PG IARK: CADI + Kaels Studio

CADI+kaels 1003701

Prosjektnr. for prosjekterende/lev.

Mål kan avvike fra tegning. Alle mål må kontrolleres på byggeplass



Fase: Detaljprosjekt

PROSJEKTNR. SB:

STATSBYGG 1003601

Tittel: Nytt Nasjonalmuseum
PLAN 03 ETG
Oppriss

Godkjent

Kontroll prosjekt.
Sign. S.H. Kontroll M.S.K.

Filnavn
515 14586 03 | 2 | 21 | 110

Dato
03.05.17

Målestokk
1:50 i A3

Kontroll utførende
Sign. Kontroll


Prosjektnr. for prosjekterende/lev.
1003701

SB Tegningsnummer:									
Kompleksnummer	Byggnummer	Etasje	Fag	Systemkode	Type tegn.	Løpenr.	Prosj.fase	Rev.	Status
515	14586	03	1	2	42	110	8	02	G

3

2a

2

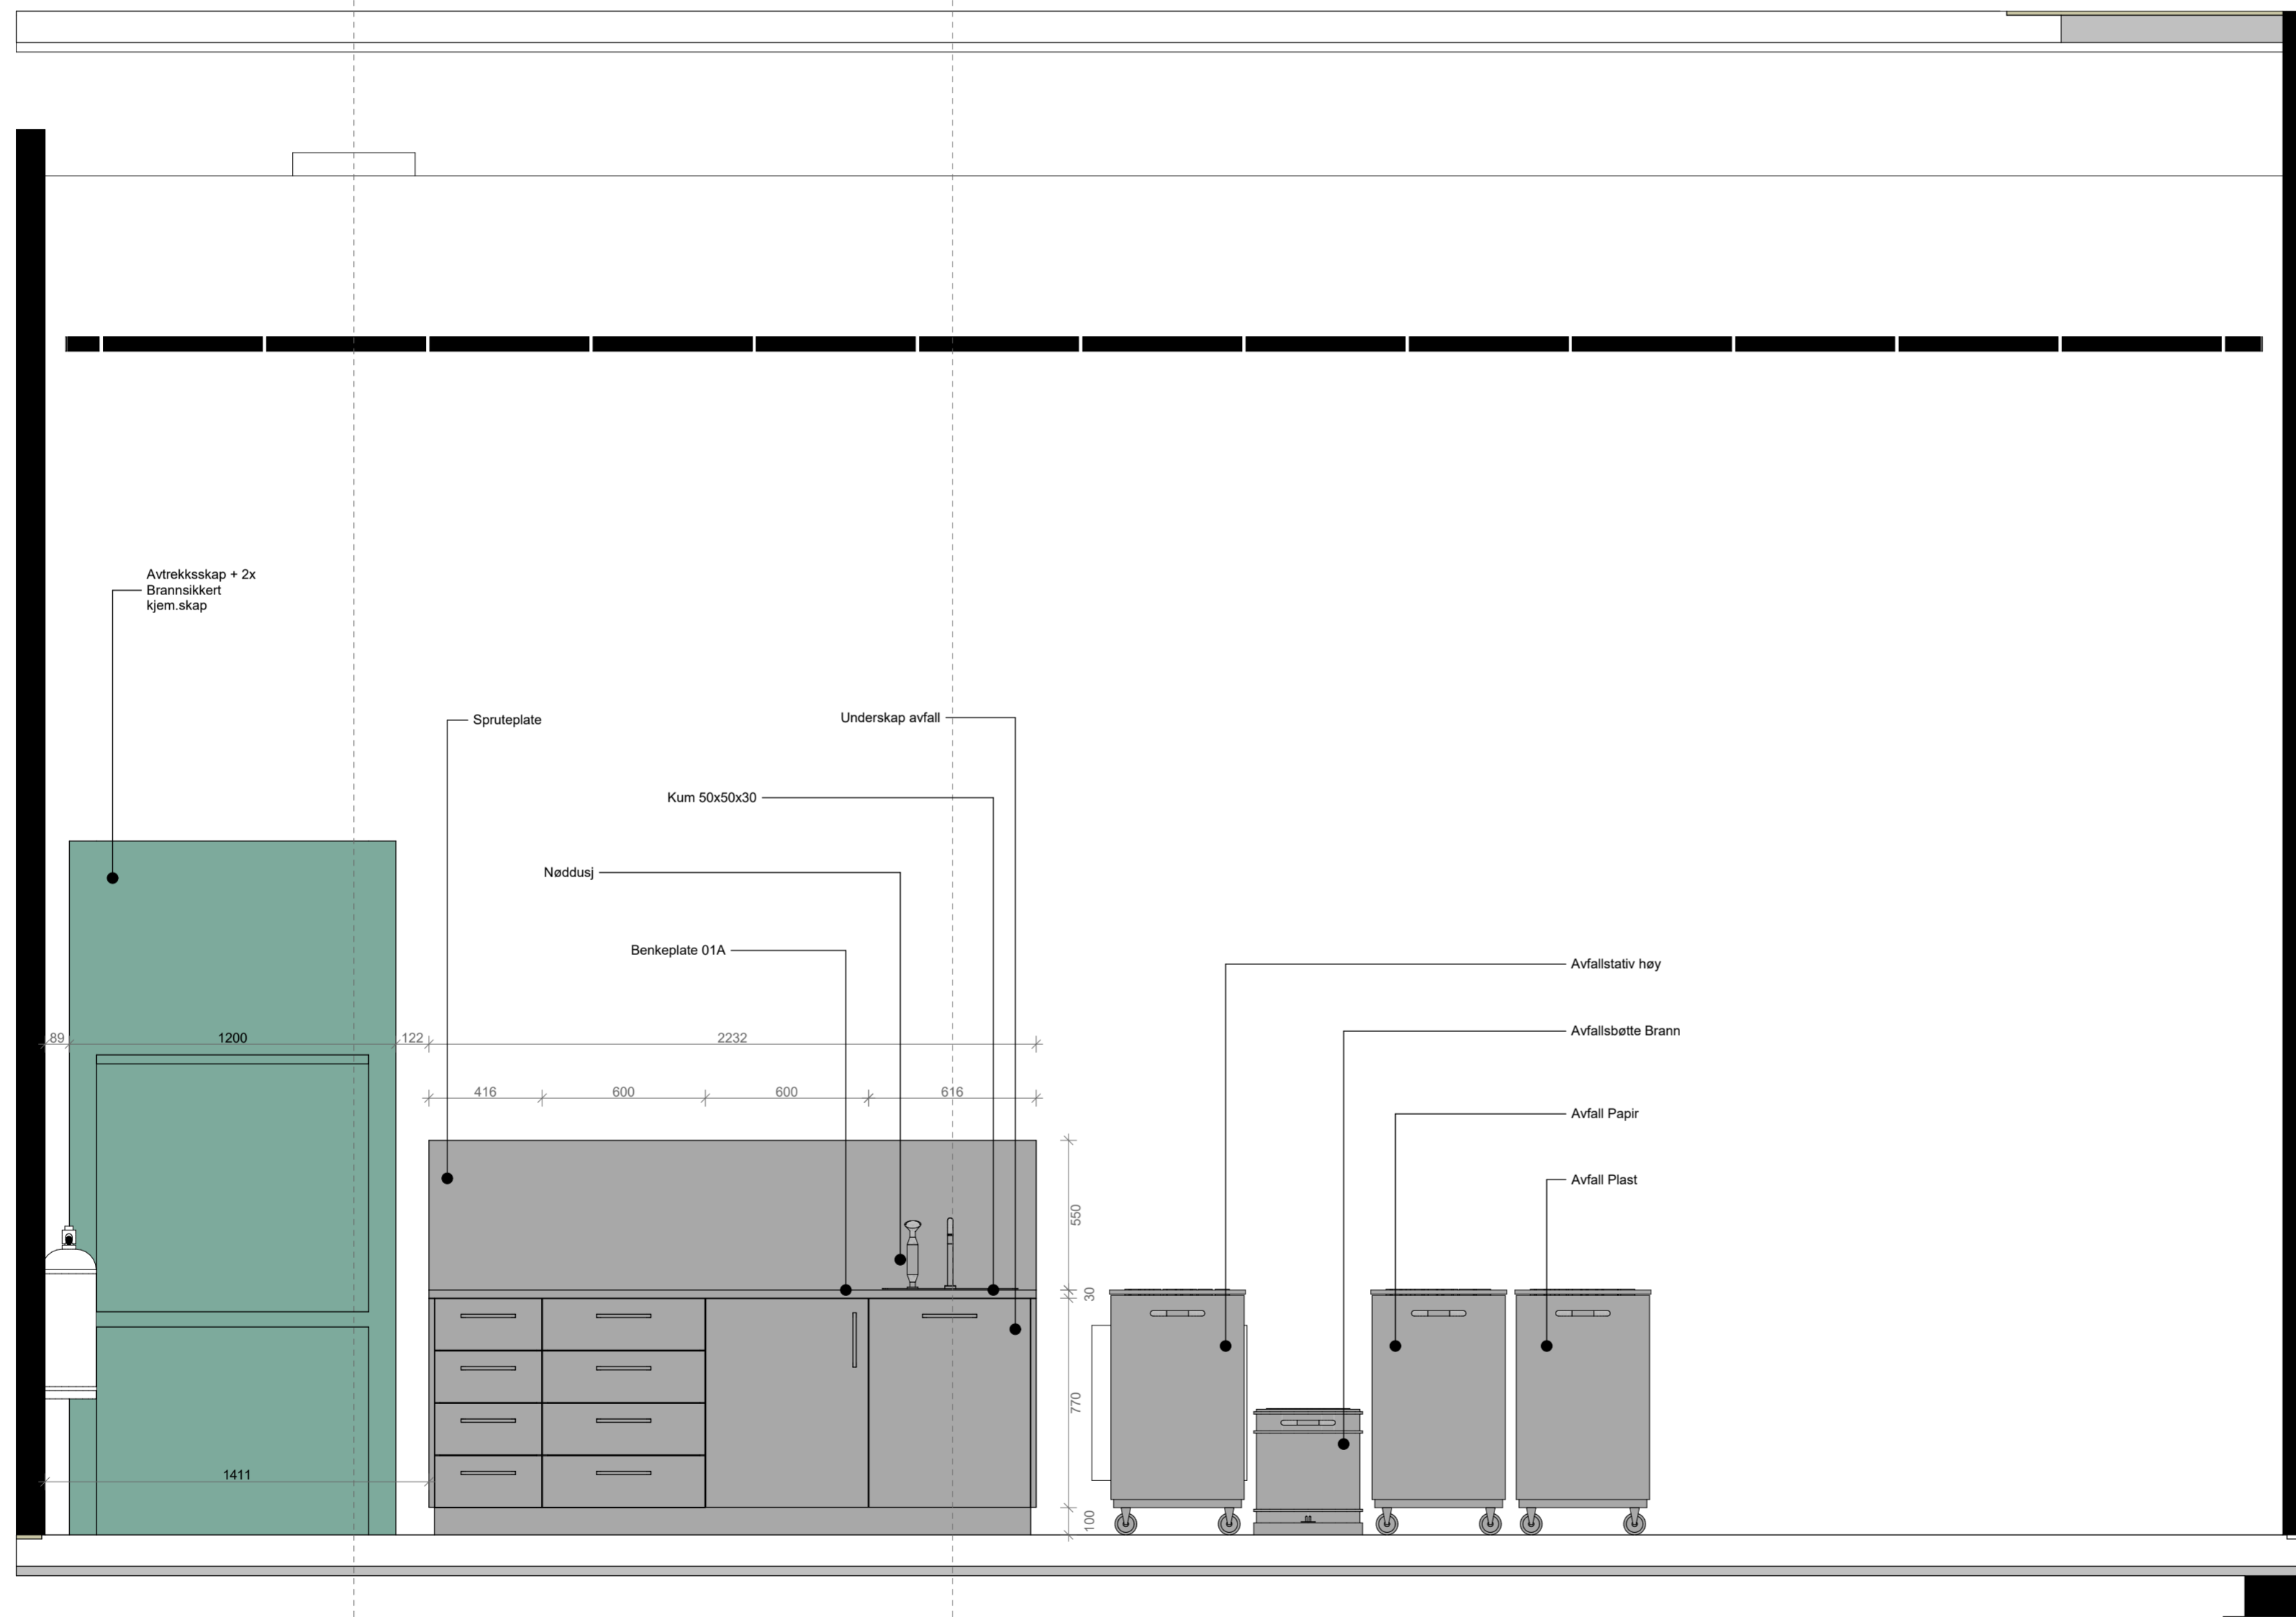

04.01.008 Konserv_Verksted Fernisering 1:20

1:20

01	Justeringer innredning	25.05.18	S.H.	M.S.K.
00	Tegning opprettet	03.05.17	S.H.	M.S.K.
Rev. nr	Beskrivelse	Dato	Sign.	Kontroll

SB Tegningsnummer:									
Kompleksnummer	Byggnummer	Etasje	Fag	Systemkode	Type tegn.	Løpenr.	Prosj.fase	Rev.	Status
515	14586	03	I	2	61	112	8	01	G

Prosjekteringsgruppen:
 PG IARK: CADI + Kael's Studio
CADI+kaels 1003701
 Prosjektnr. for prosjekterende/rev.

Mål kan avvike fra tegning. Alle mål må kontrolleres på byggeplass



Fase: Detaljprosjekt

PROSJEKTNR. SB:
 STATSBYGG 1003601

Tittel:
Nytt Nasjonalmuseum
 PLAN 03 ETG
 Oppriss

Konservverings verksted
 Fernisering 04.01.008

Godkjent
 Kontroll prosjekt.
 Sign. Kontroll
 S.H. M.S.K.

Filnavn
 515 14586 03 I 2 61 112

Dato
 03.05.17

Målestokk
 1:20 i A2

Kontroll utførende
 Sign. Kontroll

Prosjektnr. for prosjekterende/rev.
1003701


SB Tegningsnummer:									
Kompleksnummer	Byggnummer	Etasje	Fag	Systemkode	Type tegn.	Løpenr.	Prosj.fase	Rev.	Status
515	14586	03	I	2	61	112	8	01	G

N.B: 3D Illustrasjoner er kun for å vise generelt oppsett for hver innredning og er ikke retningsgivende for mål, mengder, detaljløsninger eller andre løsninger.



04.01.008_Konser_Verksted Fernisering

Rev. nr	Beskrivelse	Dato	Sign.	Kontroll					
SB Tegningsnummer:									
Kompleks-nummer	Bygg-nummer	Etasje	Fag	System-kode	Type tegn.	Løpenr.	Prosj.fase	Rev.	Status
515	14586	03	1	2	3D	115	8	00	1
Prosjekteringsgruppen:							Prosjektnr. for prosjekterende/lev.		
PG IARK: CADI + Kaels Studio									
CADI+kaels							1003701		
Mål kan avvike fra tegning. Alle mål må kontrolleres på byggeplass									
Lokaliseringsfigur:									
Fase: Detaljprosjekt									
 PROSJEKTNR. SB: 1003601									
Tittel:							Godkjent		
Nytt Nasjonalmuseum							Kontroll prosjekt.		
3D 03 ETG							Sign.	Kontroll	
Møbleringsplan							S.H.	M.S.K.	
Konserverings verksted							Filnavn		
Fernisering 04.01.008							3D Illustrasjon		
							Dato		
							09.05.18		
							Målestokk		
							1:1,52 i A3		
							Kontroll utførende		
							Sign.	Kontroll	
							Prosjektnr. for prosjekterende/lev.		
							1003701		
SB Tegningsnummer:									
Kompleks-nummer	Bygg-nummer	Etasje	Fag	System-kode	Type tegn.	Løpenr.	Prosj.fase	Rev.	Status
515	14586	03	1	2	3D	115	8	00	1

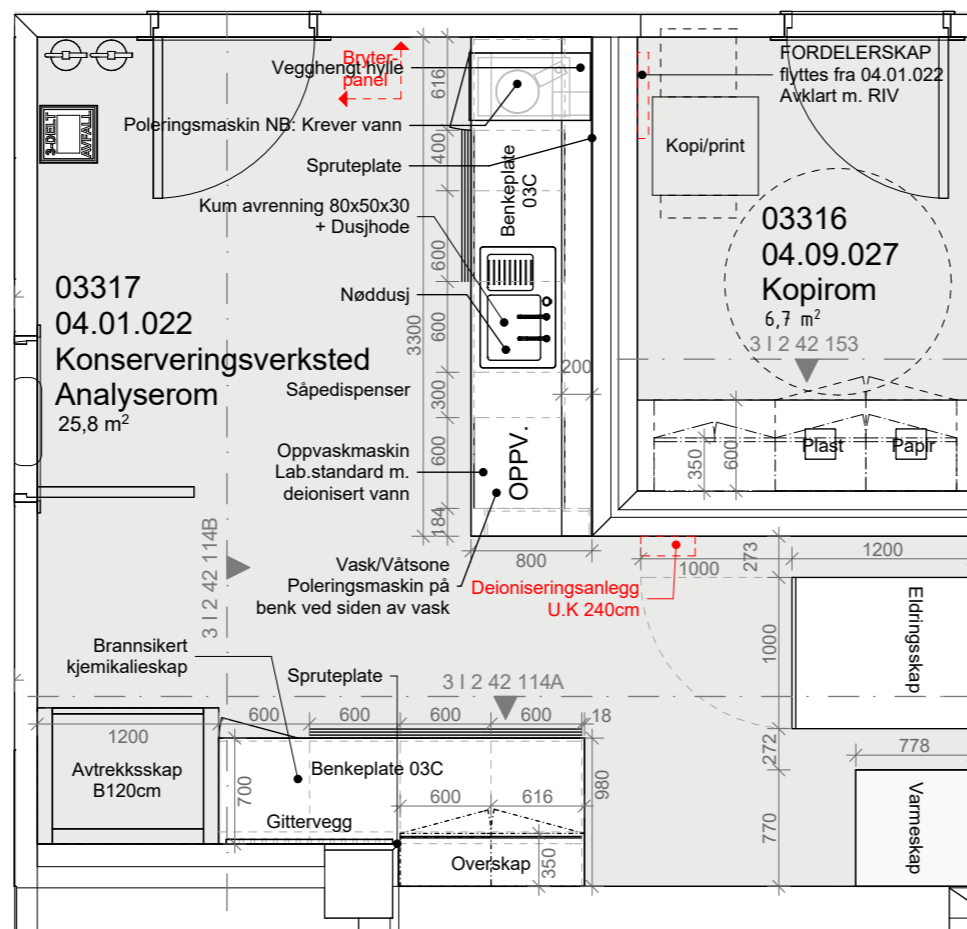

05	Justeringer innredning	27.06.18	S.H.	M.S.K.
04	Justeringer innredning	25.05.18	S.H.	M.S.K.
03	Justeringer innredning	06.04.18	S.H.	M.S.K.
02	Justeringer innredning	22.11.17	S.H.	M.S.K.
00	Tegning opprettet	03.05.17	S.H.	M.S.K.
Rev. nr	Beskrivelse	Dato	Sign.	Kontroll

SB Tegningsnummer:

Kompleks-nummer	Bygg-nummer	Etasje	Fag	System-kode	Type tegn.	Løpenr.	Prosj. fase	Rev.	Status
515	14586	03	1	2	21	119	8	05	G


Prosjekteringsgruppen:

PG IARK: CADI + Kaels Studio

CADI+kaels 1003701

Prosjektnr. for prosjekterende/lev.

Mål kan avvike fra tegning. Alle mål må kontrolleres på byggeplass

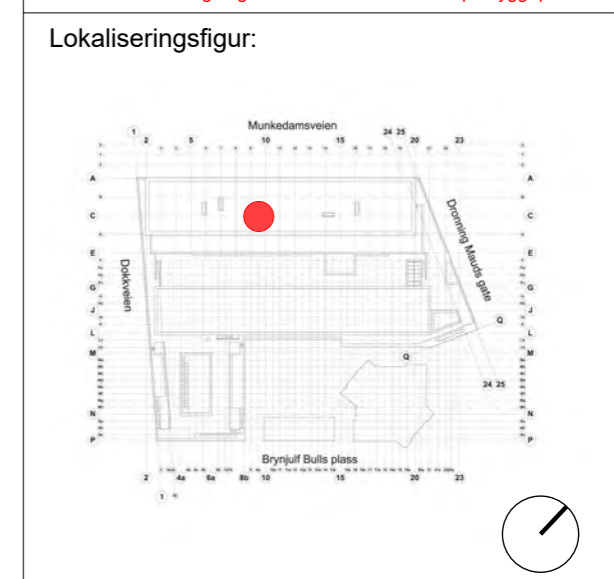

Fase: Detaljprosjekt

PROSJEKTNR. SB:

STATSBYGG 1003601

Tittel:		Godkjent	
Nytt Nasjonalmuseum		Kontroll prosjekt.	
PLAN 03 ETG	Sign. S.H.	Kontroll M.S.K.	
Møbleringsplan	Filnavn: 515 14586 03 2 21 119		
Konserveringsverksted	Dato: 03.05.17		
Analyserom 04.01.022	Målestokk: 1:50 i A3		
	Kontroll utførende		
	Sign.	Kontroll	
	Prosjektnr. for prosjekterende/lev.		
	1003701		

SB Tegningsnummer:

Kompleks-nummer	Bygg-nummer	Etasje	Fag	System-kode	Type tegn.	Løpenr.	Prosj. fase	Rev.	Status
515	14586	03	1	2	21	119	8	05	G

Foreløpig Tegning

Se oppriss 515 14586 03 | 2 42 113 Konserv Verksted Analyserom (04.01.022) for detaljer

05	Justeringer innredning	27.06.18	S.H.	M.S.K.
04	Justeringer innredning	25.05.18	S.H.	M.S.K.
03	Justeringer innredning	06.04.18	S.H.	M.S.K.
02	Justeringer innredning	22.11.17	S.H.	M.S.K.
00	Tegning opprettet	03.05.17	S.H.	M.S.K.
Rev. nr	Beskrivelse	Dato	Sign.	Kontroll

SB Tegningsnummer:									
Kompleksnummer	Byggnummer	Etasje	Fag	Systemkode	Type tegn.	Løpenr.	Prosj.fase	Rev.	Status
515	14586	03	1	2	42	113	8	05	G

Prosjekteringsgruppen:

PG IARK: CADI + Kaels Studio

CADI+kaels 1003701

Prosjektnr. for prosjekterende/lev.

Mål kan avvike fra tegning. Alle mål må kontrolleres på byggeplass

Lokaliseringsfigur:

Fase: Detaljprosjekt

PROSJEKTNR. SB:


STATSBYGG 1003601

Tittel: Nytt Nasjonalmuseum
PLAN 03 ETG
Oppriss


Konserveringsverksted
Analyserom 04.01.022

Godkjent	
Kontroll prosjekt.	
Sign. S.H.	Kontroll M.S.K.
Filnavn 515 14586 03 I 2 21 113	
Dato 03.05.17	
Målestokk 1:50 i A3	
Kontroll utførende	
Sign.	Kontroll
Prosjektnr. for prosjekterende/lev. 1003701	

SB Tegningsnummer:									
Kompleksnummer	Byggnummer	Etasje	Fag	Systemkode	Type tegn.	Løpenr.	Prosj.fase	Rev.	Status
515	14586	03	1	2	42	113	8	05	G

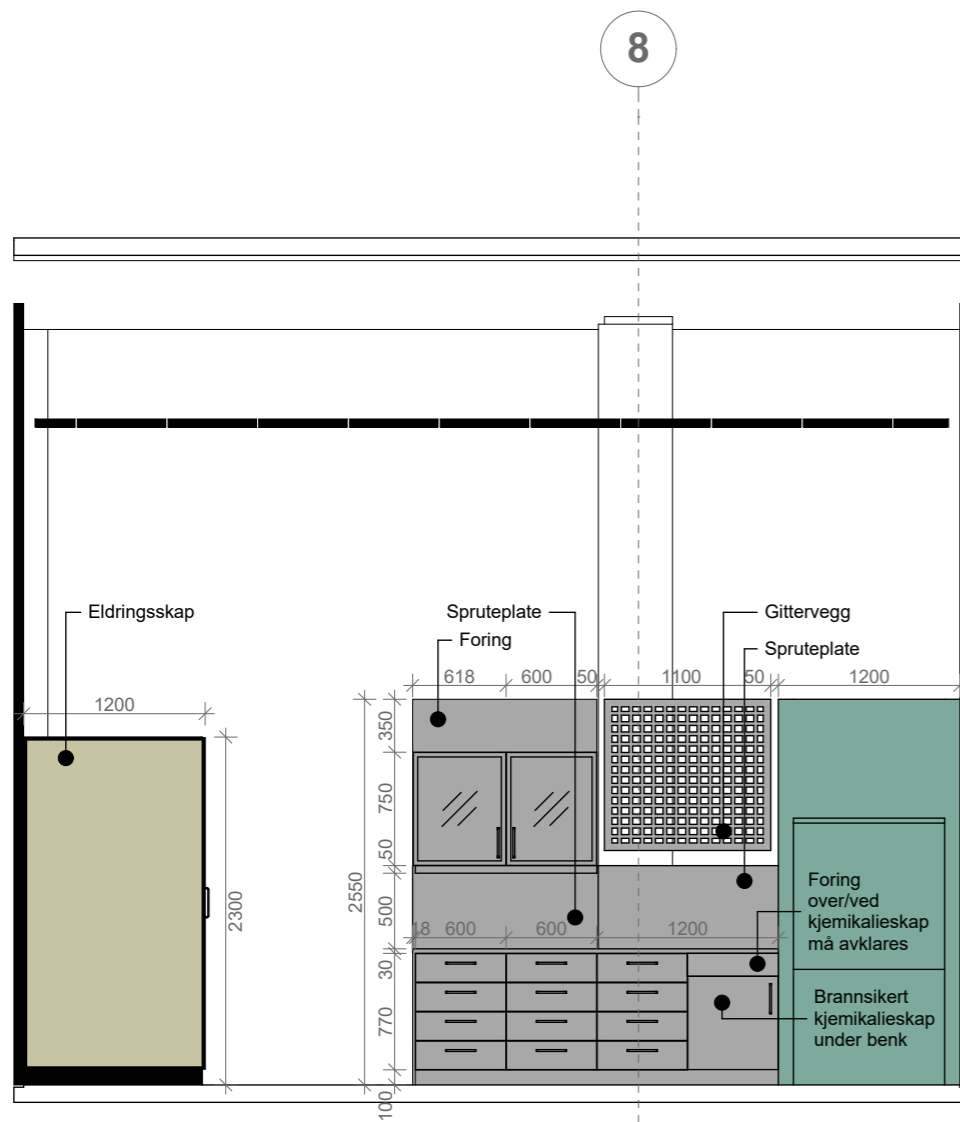

3 | 2 | 42 | 114A 04.01.022 Konserv_Verksted_Analyserom 1:50

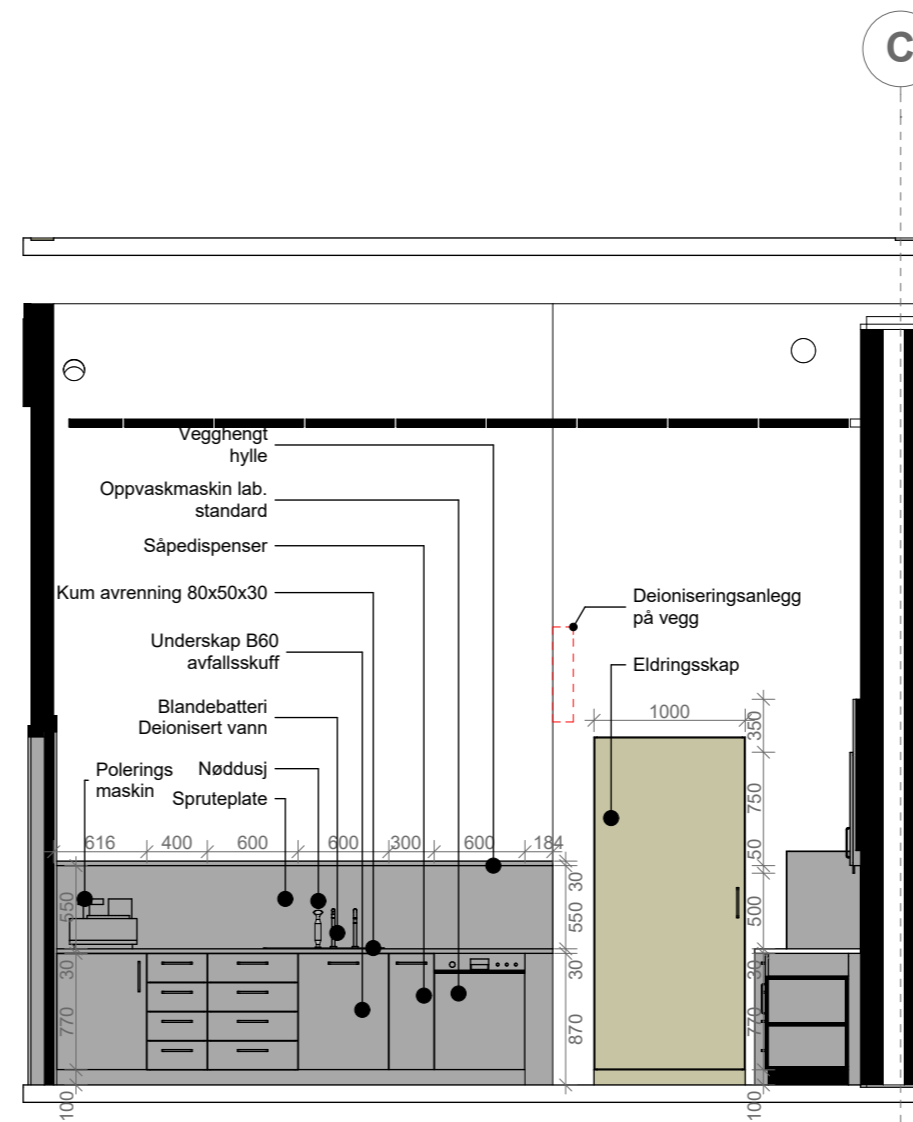

3 | 2 | 42 | 114B 04.01.022 Konserv_Verksted_Analyserom 1:50

Se plan 515 14586 03 I 2 21 119 Konserv Verksted Analyserom (04.01.022) for detaljer

N.B: 3D Illustrasjoner er kun for å vise generelt oppsett for hver innredning og er ikke retningsgivende for mål, mengder, detaljløsninger eller andre løsninger.




04.01.022_Konser_Verksted Analyserom 2



04.01.022_Konser_Verksted Analyserom 3

Rev. nr	Beskrivelse	Dato	Sign.	Kontroll					
SB Tegningsnummer:									
Kompleks-nummer	Bygg-nummer	Etasje	Fag	System-kode	Type tegn.	Løpenr.	Prosj.fase	Rev.	Status
515	14586	03	I	2	3D	121	8	00	I
Prosjekteringsgruppen:							Prosjektnr. for prosjekterende/lev.		
PG IARK: CADI + Kaels Studio							1003701		
CADI+kaels							1003701		
Mål kan avvike fra tegning. Alle mål må kontrolleres på byggeplass									
Lokaliseringsfigur:									
Fase: Detaljprosjekt									
PROSJEKTNR. SB:									
STATSBYGG							1003601		
Tittel:							Godkjent		
Nytt Nasjonalmuseum							Kontroll prosjekt.		
3D 03 ETG							Sign.	Kontroll	
Møbleringsplan							S.H.	M.S.K.	
Konserveringsverksted							Filnavn		
Analyserom 04.01.022							3D Illustrasjon		
Dato							Dato		
09.05.18							09.05.18		
Målestokk							Målestokk		
1:2,79							1:2,79 i A3		
Kontroll utførende							Kontroll utførende		
Sign.							Kontroll		
Prosjektnr. for prosjekterende/lev.							Prosjektnr. for prosjekterende/lev.		
1003701							1003701		
SB Tegningsnummer:									
Kompleks-nummer	Bygg-nummer	Etasje	Fag	System-kode	Type tegn.	Løpenr.	Prosj.fase	Rev.	Status
515	14586	03	I	2	3D	121	8	00	I

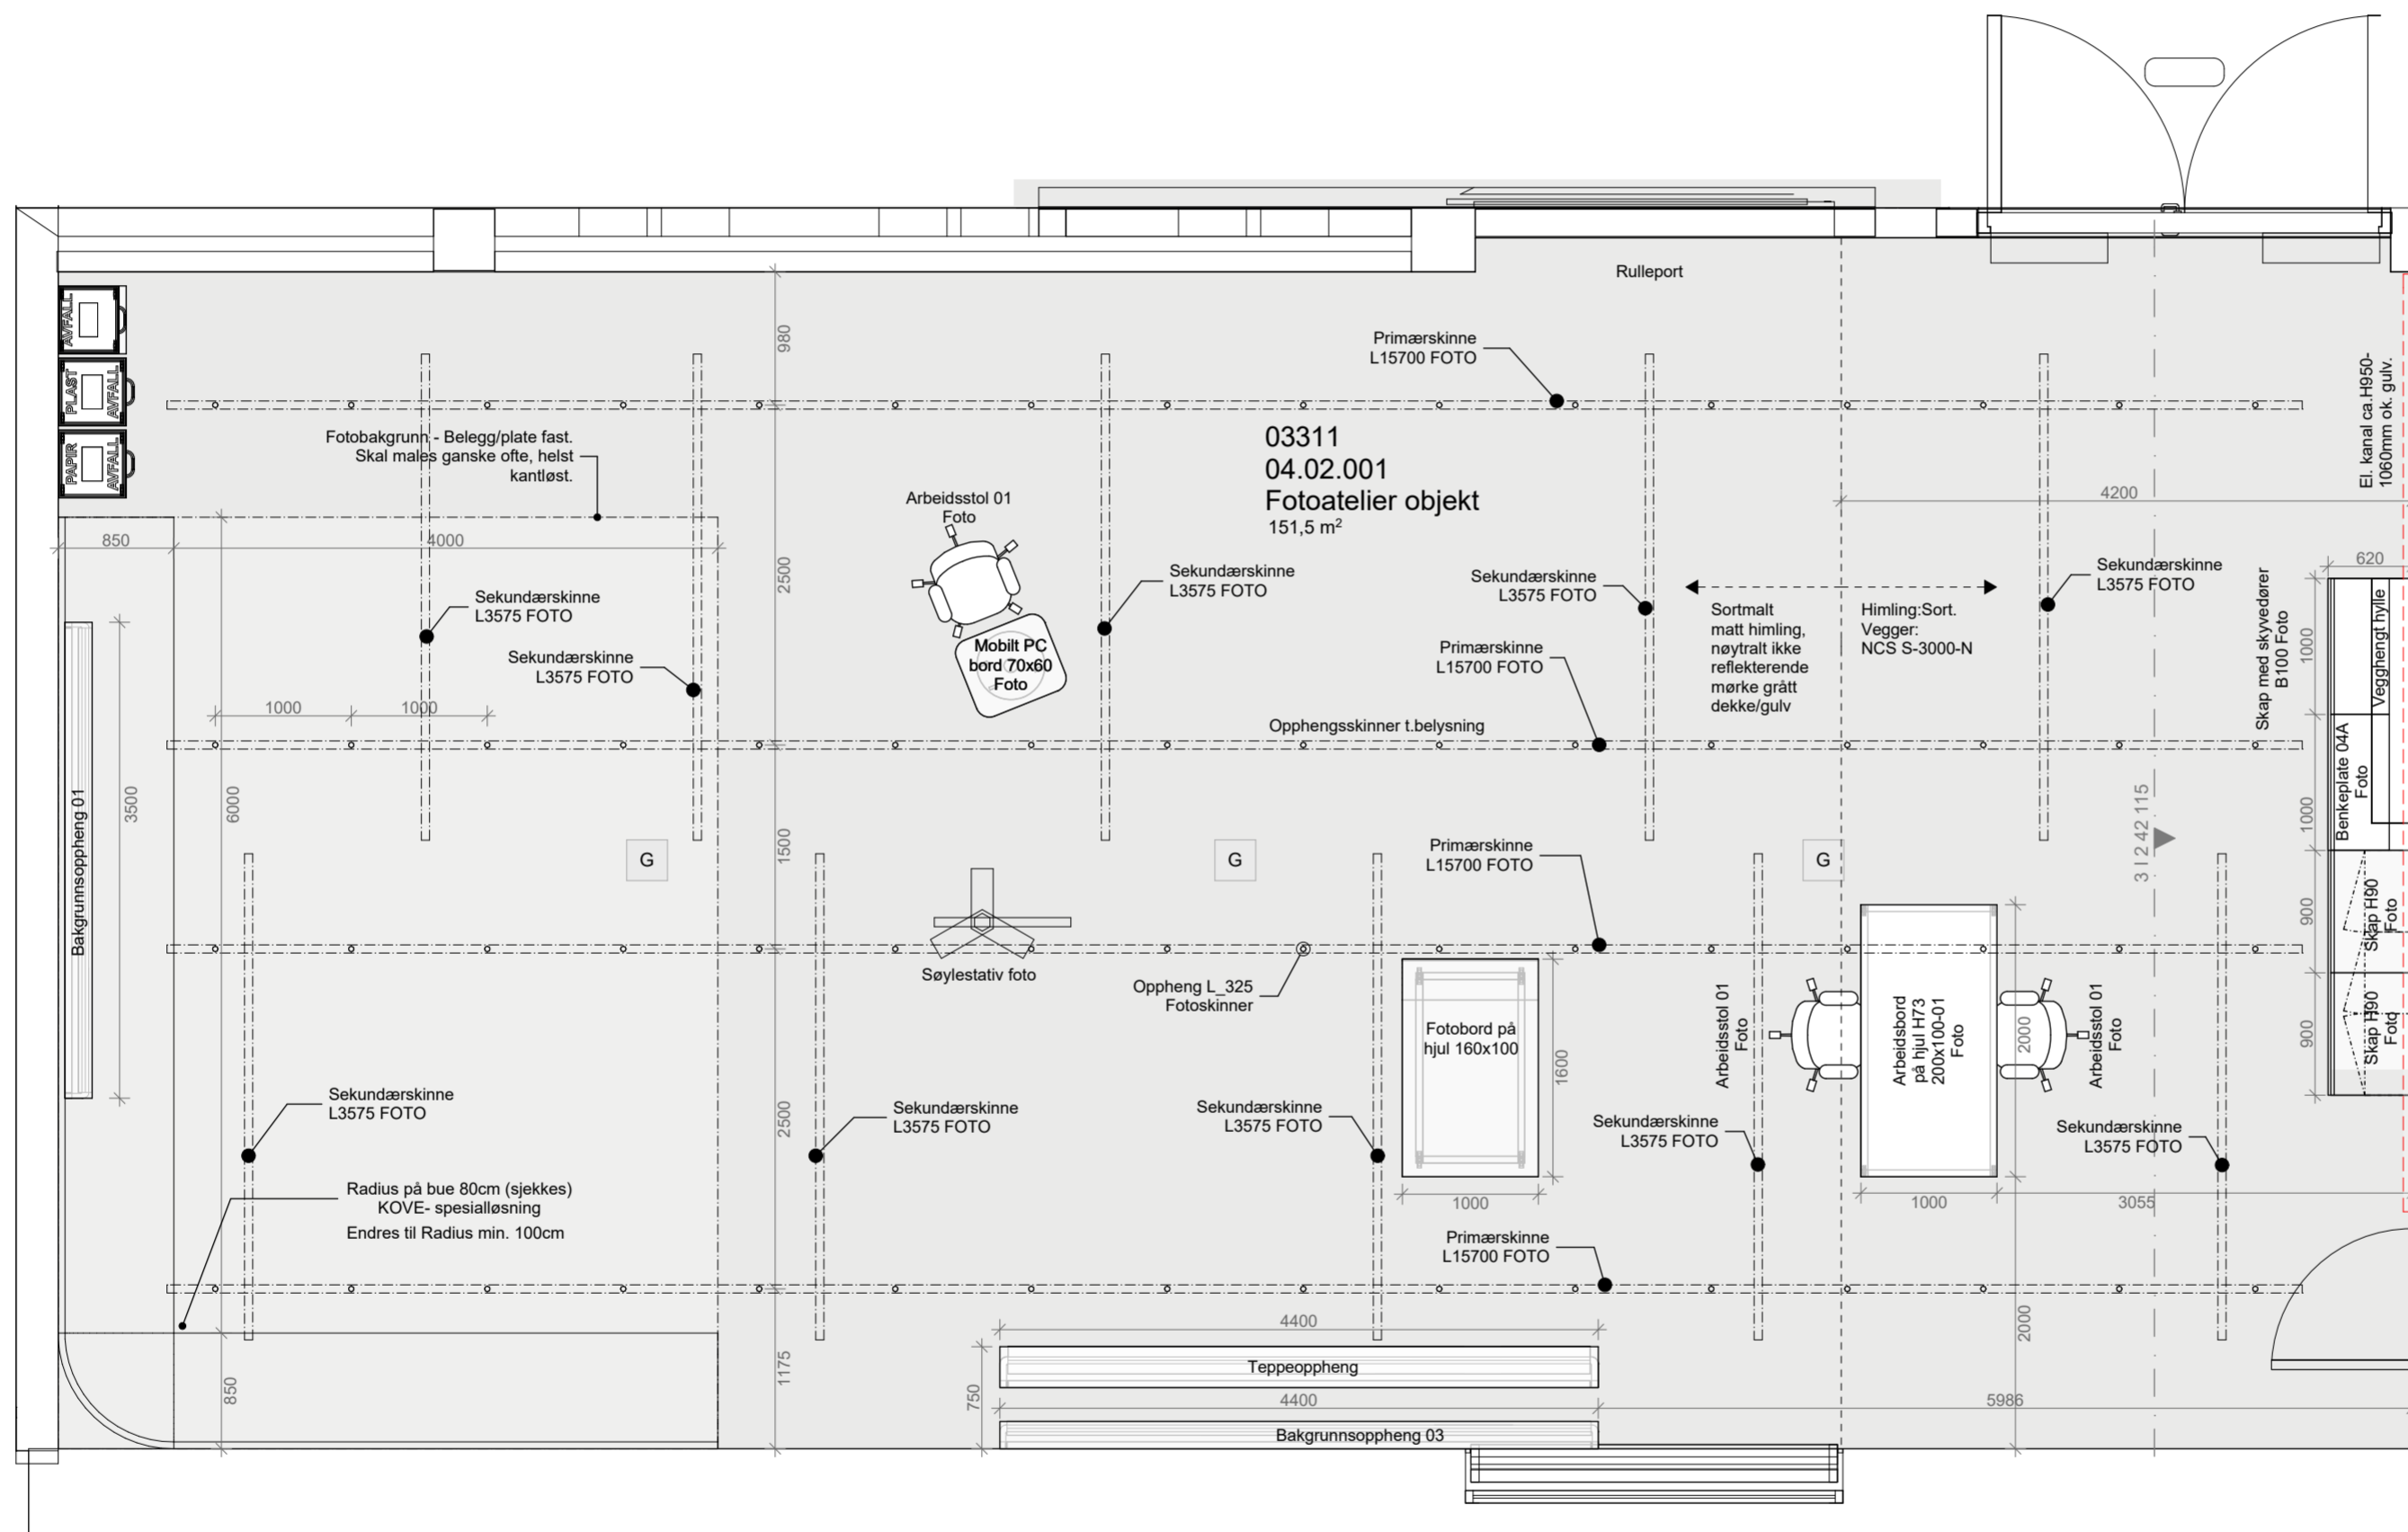

N.B -Posisjon skinneløsning i himling ikke endelig
Se oppriss 515 14586 03 | 2 42 114 Fotoatelier objekt (04.02.001) for detaljer

04	Justeringer innredning	25.05.18	S.H.	M.S.K.
03	Justeringer innredning	07.03.18	S.H.	M.S.K.
02	Justeringer innredning	22.11.17	S.H.	M.S.K.
01	Justeringer innredning	03.10.17	S.H.	M.S.K.
00	Tegning opprettet	03.05.17	S.H.	M.S.K.

Rev. nr	Beskrivelse	Dato	Sign.	Kontroll
515	14586	03	I	2

SB Tegningsnummer:

Kompleksnummer	Byggnummer	Etasje	Fag	Systemkode	Type tegn.	Løpenr.	Prosj.fase	Rev.	Status
515	14586	03	I	2	21	125	8	04	G

Prosjekteringsgruppen:
PG IARK: CADI + Kael's Studio

CADI+kaels 1003701

Prosjektnr. for prosjekterende/rev.

Mål kan avvike fra tegning. Alle mål må kontrolleres på byggeplass



Fase: Detaljprosjekt

PROSJEKTNR. SB:
STATSBYGG 1003601

Tittel:
Nytt Nasjonalmuseum
PLAN 03 ETG
Møbleringsplan

Fotoatelier Objekt
04.02.001

Godkjent

Kontroll prosjekt.	Sign.	Kontroll
S.H.	M.S.K.	

Filnavn
515 14586 03 | 2 21 125

Dato
03.05.17


Målestokk
1:50 i A2

Kontroll utførende	Sign.	Kontroll

Prosjektnr. for prosjekterende/rev.
1003701

SB Tegningsnummer:

Kompleksnummer	Byggnummer	Etasje	Fag	Systemkode	Type tegn.	Løpenr.	Prosj.fase	Rev.	Status
515	14586	03	I	2	21	125	8	04	G

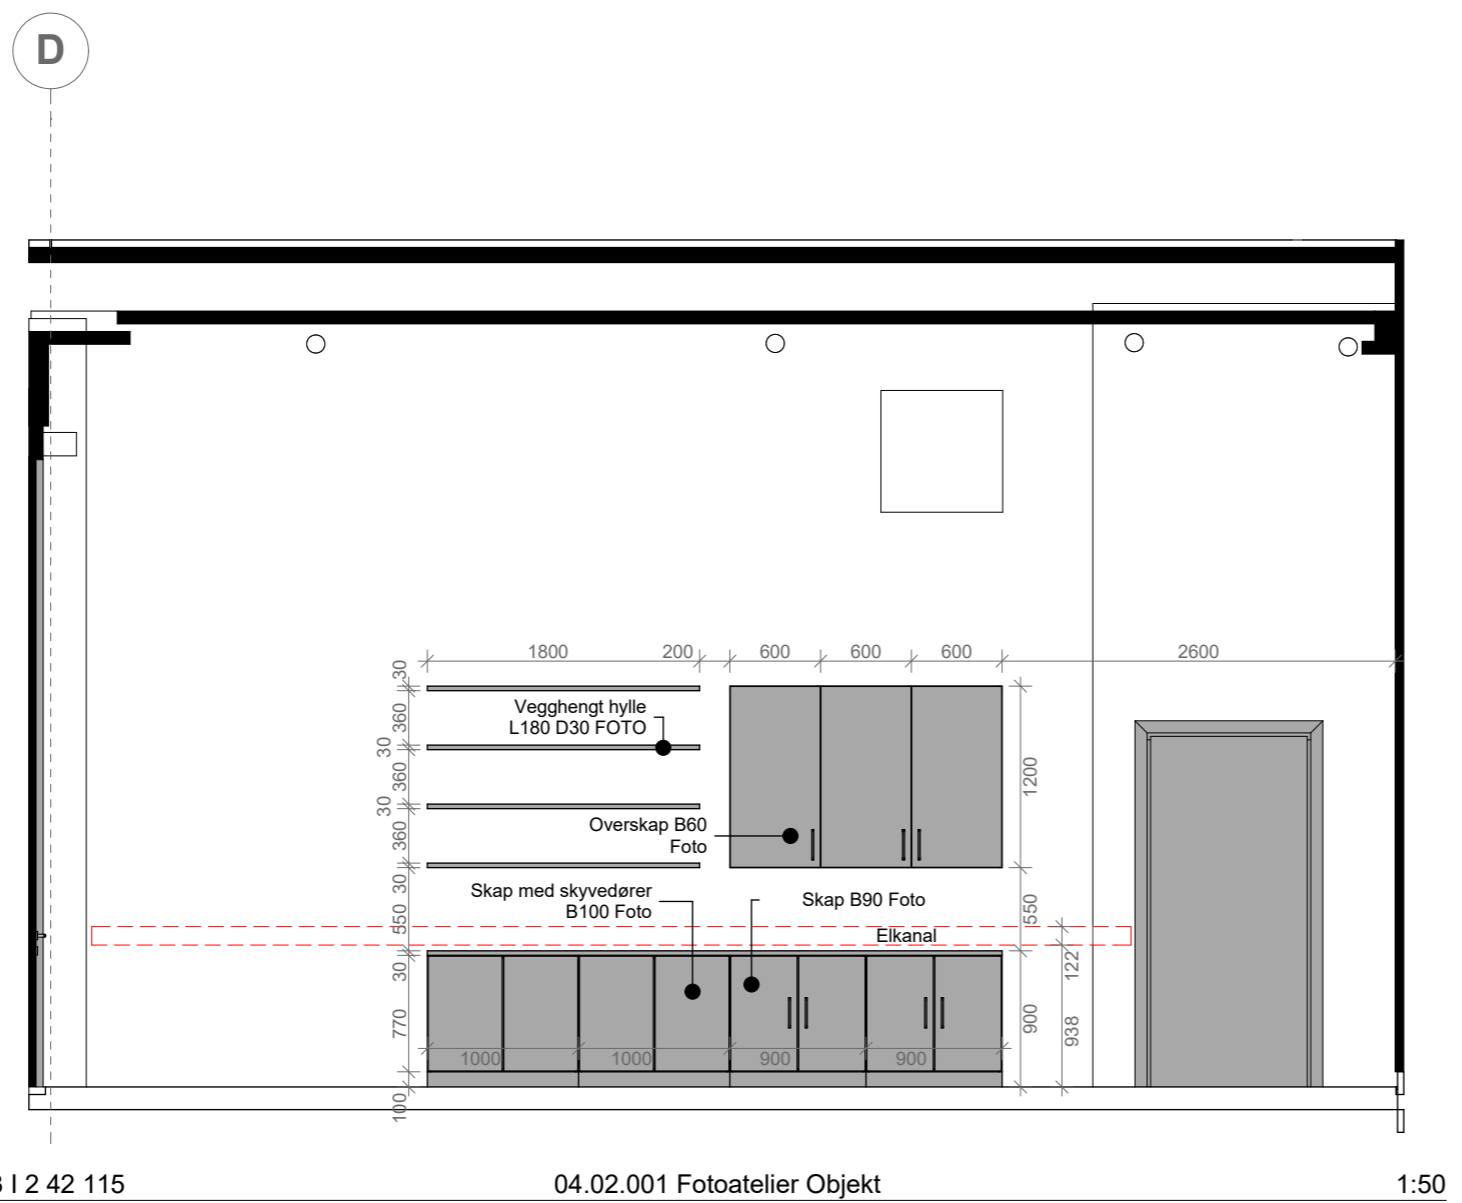

Se plan 515 14586 03 I 2 21 125 Fotoatelier Objekt (04.02.001) for detaljer

00	Tegning opprettet	06.06.18	S.H.	M.S.K.
Rev. nr	Beskrivelse	Dato	Sign.	Kontroll

SB Tegningsnummer:

Kompleks-nummer	Bygg-nummer	Etasje	Fag	System-kode	Type tegn.	Løpenr.	Prosj.fase	Rev.	Status
515	14586	03	I	2	42	114	8	-	G

Prosjekteringsgruppen:

PG IARK: CADI + Kaels Studio

CADI+kaels 1003701

Prosjektnr. for prosjekterende/lev.

Mål kan avvike fra tegning. Alle mål må kontrolleres på byggeplass



Fase: Detaljprosjekt

PROSJEKTNR. SB:

STATSBYGG 1003601


Tittel: Nytt Nasjonalmuseum
PLAN 03 ETG
Oppriss

Fotoatelier objekt
04.02.001

Godkjent	
Kontroll prosjekt.	
Sign. S.H.	Kontroll M.S.K.
Filnavn	515 14586 03 I 2 21 114
Dato	06.06.18
Målestokk	1:50 i A3
Kontroll utførende	Sign. Kontroll
Prosjektnr. for prosjekterende/lev.	1003701

SB Tegningsnummer:

Kompleks-nummer	Bygg-nummer	Etasje	Fag	System-kode	Type tegn.	Løpenr.	Prosj.fase	Rev.	Status
515	14586	03	I	2	42	114	8	-	G

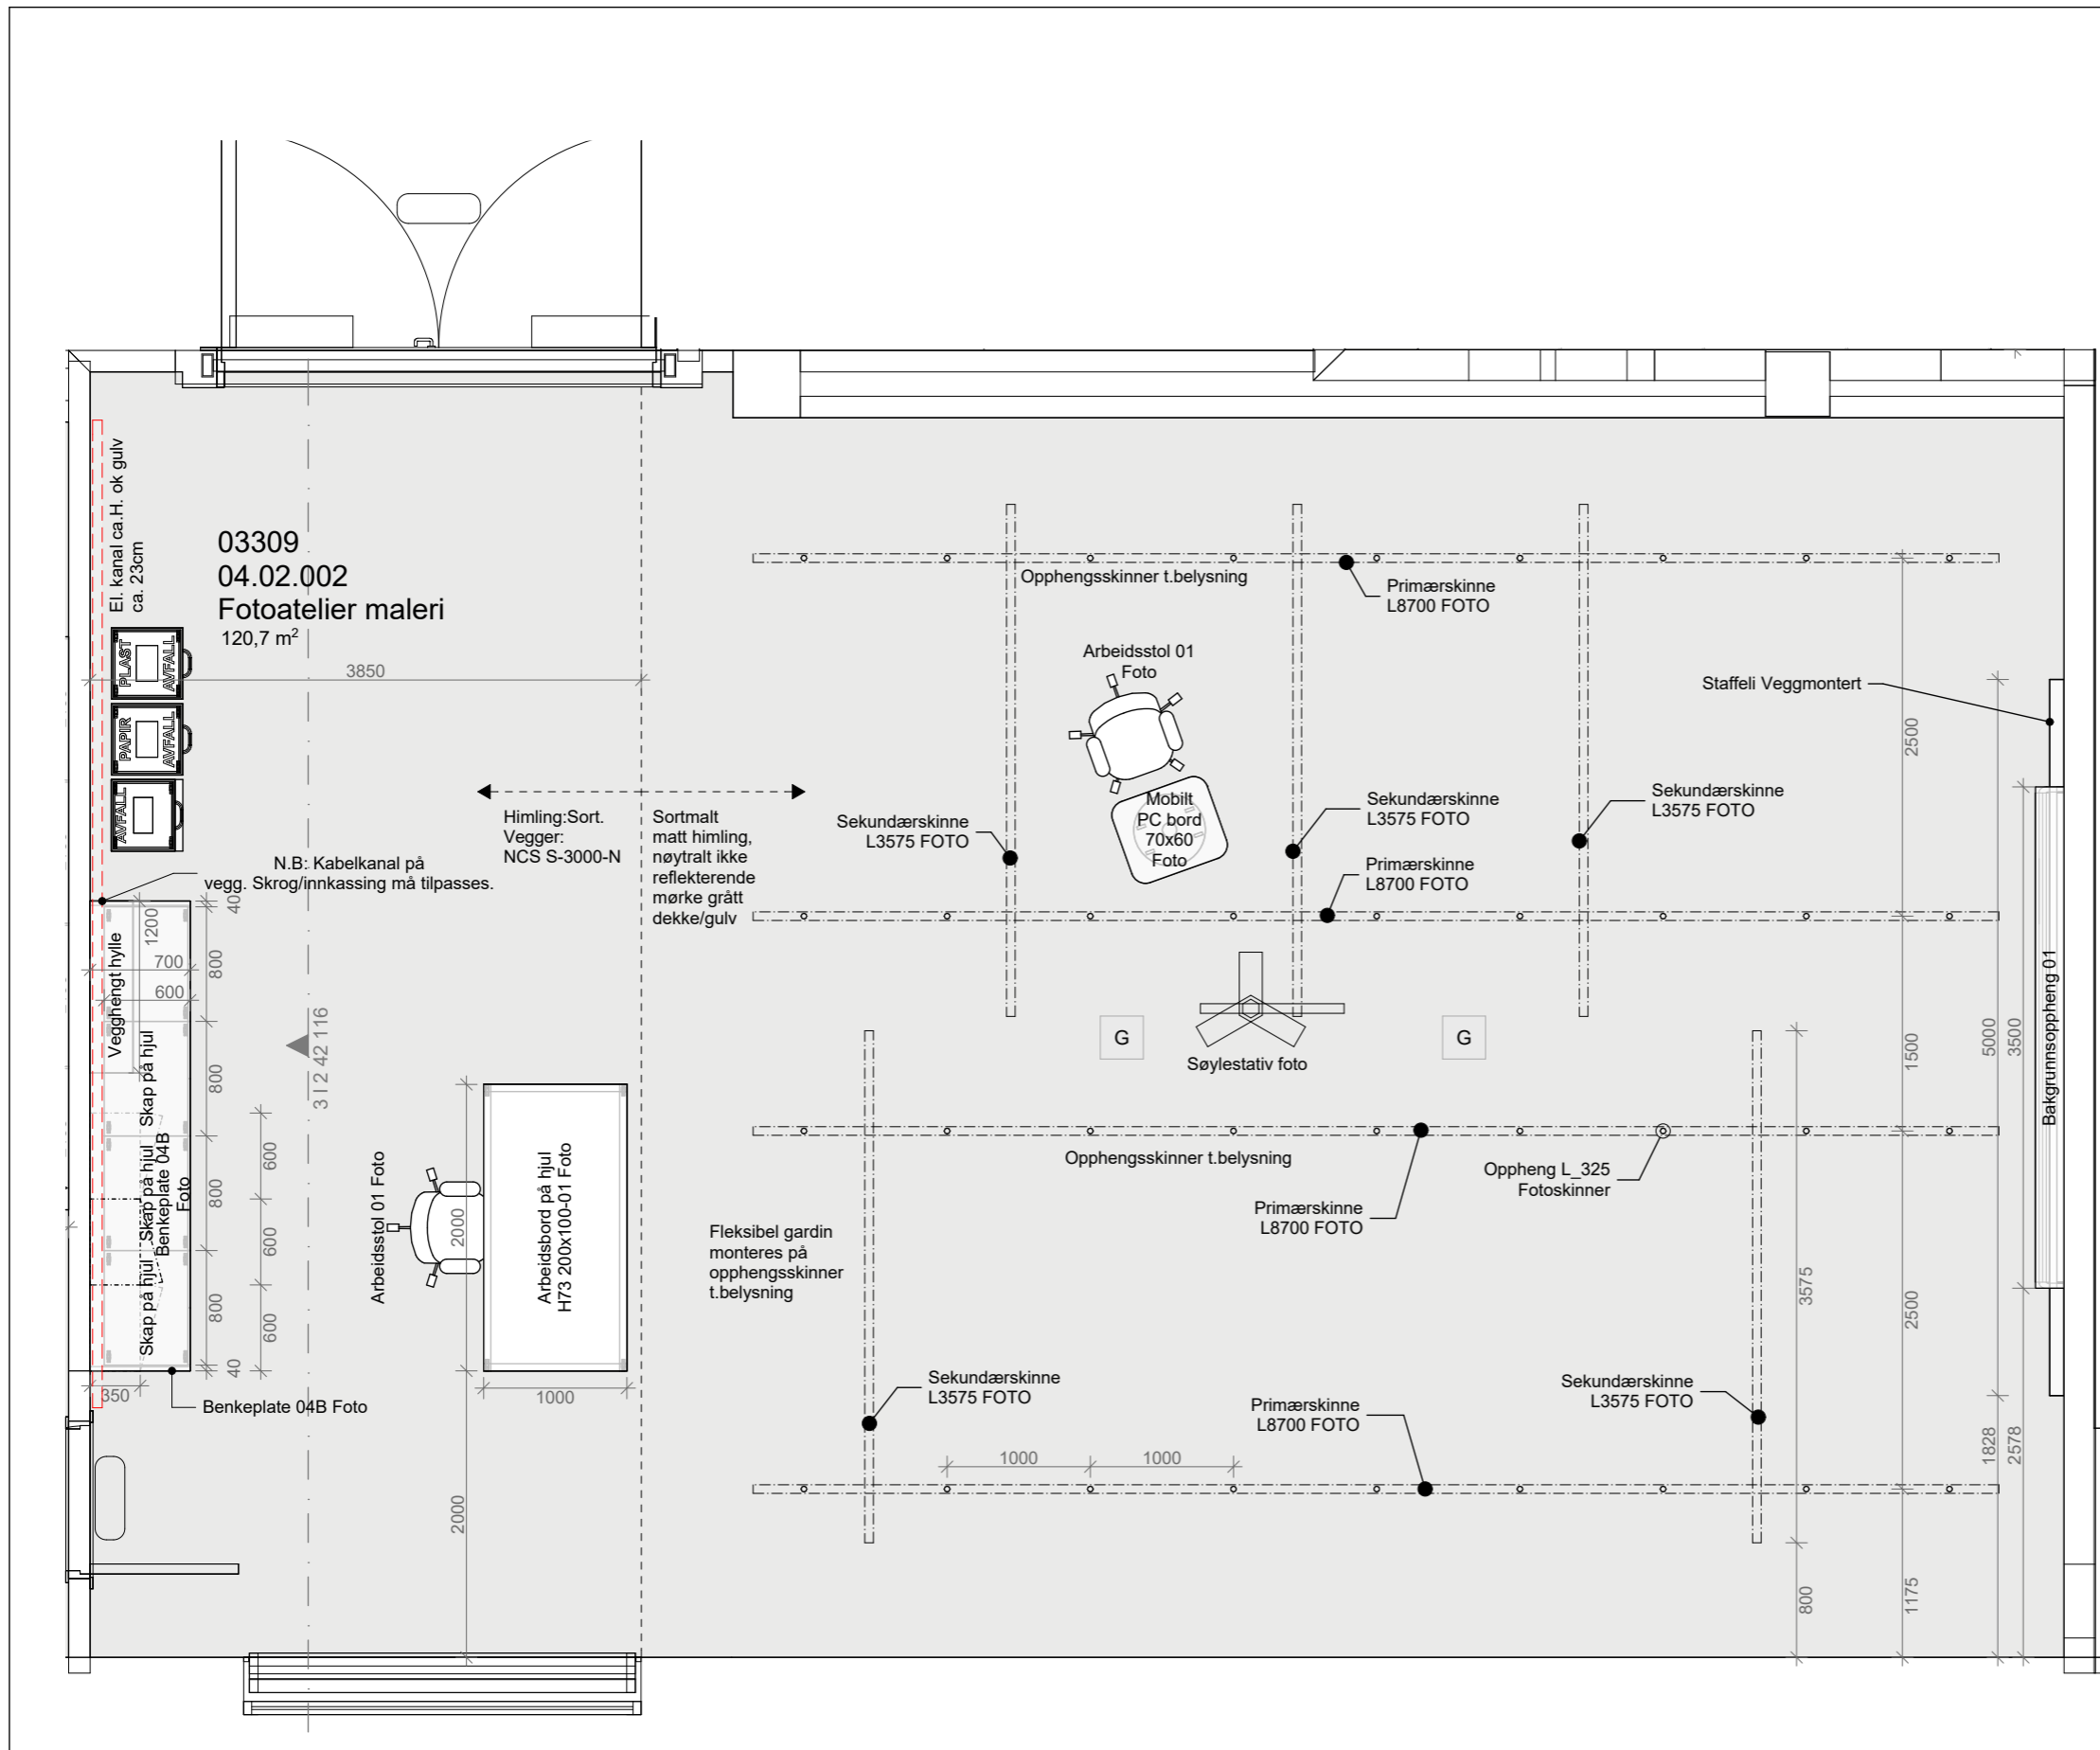

04	Justeringer innredning	25.05.18	S.H.	M.S.K.
03	Justeringer innredning	07.03.18	S.H.	M.S.K.
02	Justeringer innredning	22.11.17	S.H.	M.S.K.
01	Justeringer innredning	03.10.17	S.H.	M.S.K.
00	Tegning opprettet	03.05.17	S.H.	M.S.K.
Rev. nr	Beskrivelse	Dato	Sign.	Kontroll

SB Tegningsnummer:

Kompleks-nummer	Bygg-nummer	Etasje	Fag	System-kode	Type tegn.	Løpenr.	Prosj. fase	Rev.	Status
515	14586	03	1	2	21	127	8	04	G

Prosjekteringsgruppen:

PG IARK: CADI + Kaels Studio

CADI+kaels 1003701

Prosjektnr. for prosjekterende/lev.

Mål kan avvike fra tegning. Alle mål må kontrolleres på byggeplass



Fase: Detaljprosjekt

PROSJEKTNR. SB:


STATSBYGG 1003601

Tittel:		Godkjent	
Nytt Nasjonalmuseum		Kontroll prosjekt.	
PLAN 03 ETG	Sign. S.H.	Kontroll	M.S.K.
Møbleringsplan	Filnavn 515 14586 03 I 2 21 127		
Fotoatelier Maleri	Dato 03.05.17		
04.02.002	Målestokk 1:50 i A3		
Kontroll utførende		Sign. Kontroll	
Prosjektnr. for prosjekterende/lev.		1003701	

SB Tegningsnummer:

Kompleks-nummer	Bygg-nummer	Etasje	Fag	System-kode	Type tegn.	Løpenr.	Prosj. fase	Rev.	Status
515	14586	03	1	2	21	127	8	04	G

Se oppriss 515 14586 03 I 2 42 115 Fotoatelier Maleri (04.02.002) for detaljer **N.B -Posisjon skinneløsning i himling ikke endelig**

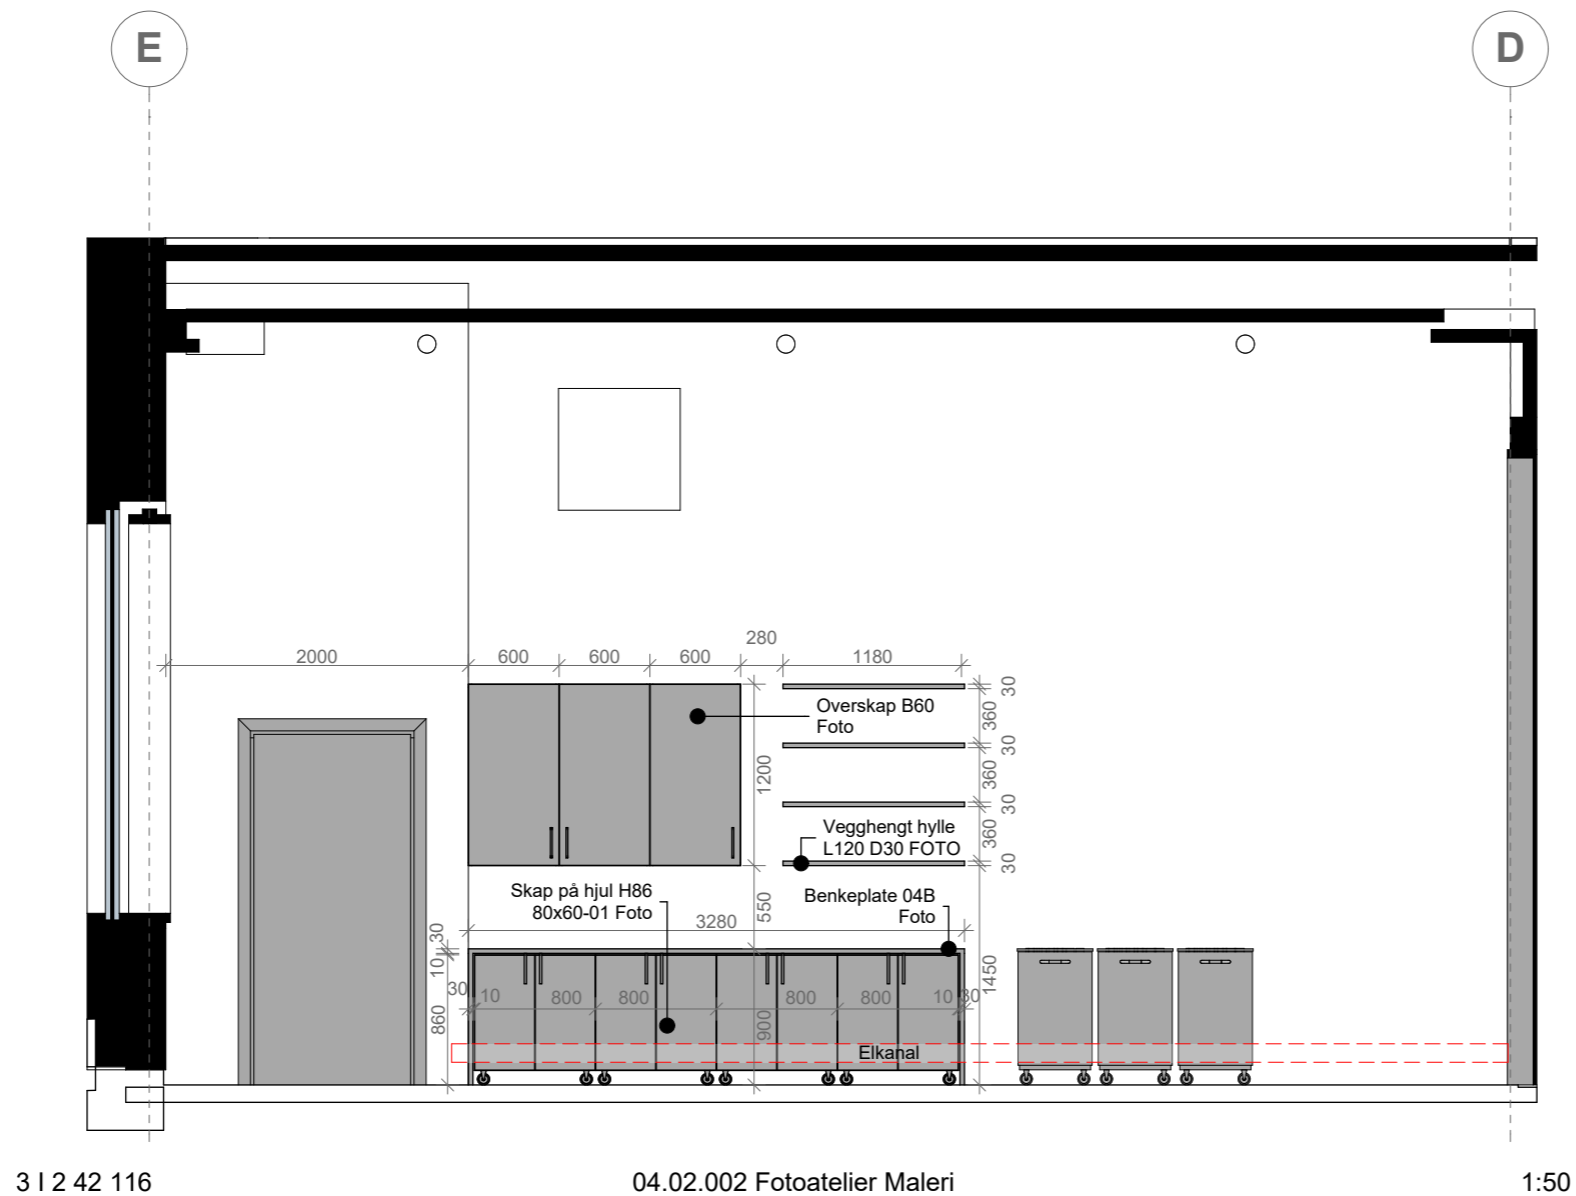

Se plan 515 14586 03 I 2 21 127 Fotoatelier Maleri (04.02.002) for detaljer

01	Tegning opprettet	27.06.18	S.H.	M.S.K.					
00	Tegning opprettet	06.06.18	S.H.	M.S.K.					
Rev. nr	Beskrivelse	Dato	Sign.	Kontroll					
SB Tegningsnummer:									
Kompleks-nummer	Bygg-nummer	Etasje	Fag	System-kode	Type tegn.	Løpenr.	Prosj. fase	Rev.	Status
515	14586	03	I	2	42	115	8	01	G
Prosjekteringsgruppen:							Prosjektnr. for prosjekterende/lev.		
PG IARK: CADI + Kaels Studio							1003701		
CADI+kaels							1003701		
Mål kan avvike fra tegning. Alle mål må kontrolleres på byggeplass									
Lokaliseringsfigur:									
Fase: Detaljprosjekt									
PROSJEKTNR. SB:									
STATSBYGG							1003601		
Tittel:							Godkjent		
Nytt Nasjonalmuseum							Kontroll prosjekt.		
PLAN 03 ETG							Sign.	Kontroll	
Oppriss							S.H.	M.S.K.	
Fotoatelier maleri							Filnavn		
04.02.002							515 14586 03 I 2 21 115		
Dato							06.06.18		
Målestokk							1:50 i A3		
Kontroll utførende							Sign.		
Kontroll							Kontroll		
Prosjektnr. for prosjekterende/lev.							1003701		
SB Tegningsnummer:									
Kompleks-nummer	Bygg-nummer	Etasje	Fag	System-kode	Type tegn.	Løpenr.	Prosj. fase	Rev.	Status
515	14586	03	I	2	42	115	8	01	G

N.B: 3D Illustrasjoner er kun for å vise generelt oppsett for hver innredning og er ikke retningsgivende for mål, mengder, detaljløsninger eller andre løsninger.



04.02.001 Fotoatelier Maleri 02

Rev. nr	Beskrivelse	Dato	Sign.	Kontroll					
SB Tegningsnummer:									
Kompleks-nummer	Bygg-nummer	Etasje	Fag	System-kode	Type tegn.	Løpenr.	Prosj. fase	Rev.	Status
515	14586	03	I	2	3D	129	8	00	I
Prosjekteringsgruppen:							Prosjektnr. for prosjekterende/lev.		
PG IARK: CADI + Kaels Studio							1003701		
CADI+kaels							1003701		
Mål kan avvike fra tegning. Alle mål må kontrolleres på byggeplass									
Lokaliseringsfigur:									
Fase: Detaljprosjekt									
PROSJEKTNR. SB:									
STATSBYGG									
1003601									
Tittel:							Godkjent		
Nytt Nasjonalmuseum							Kontroll prosjekt.		
3D 03 ETG							Sign.	Kontroll	
Møbleringsplan							S.H.	M.S.K.	
Fotoatelier Maleri							Filnavn		
04.02.002							3D Illustrasjon		
							Dato		
							06.06.18		
							Målestokk		
							1:1,25 i A3		
							Kontroll utførende		
							Sign.	Kontroll	
							Prosjektnr. for prosjekterende/lev.		
							1003701		
SB Tegningsnummer:									
Kompleks-nummer	Bygg-nummer	Etasje	Fag	System-kode	Type tegn.	Løpenr.	Prosj. fase	Rev.	Status
515	14586	03	I	2	3D	129	8	00	I