


### Henvising:

- 1 - Situasjonskart
- 2 - Reguleringsplan

- 50 - Eksisterende VA anlegg
- 51 - VA Plan
- 52 - VA plan og profil Trase 1
- 53 - VA plan og profil Trase 2 og 6
- 54 - VA plan og profil Trase 3 og 4
- 55 - VA plan og profil overløp til bekk
- 56 - Slukplan
- 57 - Tverrsnitt av dam i bekkeløp
- 58 - VA plan utskifting av pumpestasjon

- 61 - Vannkum
- 62 - Nedstigningskum, stake/spylekum, sandfang og hjelpesluk
- 63 - Forankring av trykkledninger
- 64 - Tilkobling av stikkledninger, Utspleising av grøftebunn
- 65 - Frostsikring
- 66 - Generelt grøftesnitt
- 67 - Strømningsavskjæring
- 68 - Prinsipp overløp til bekk
- 104 - Kumtegning S25, S26 og Pst
- 105 - Buffertank B1-B2

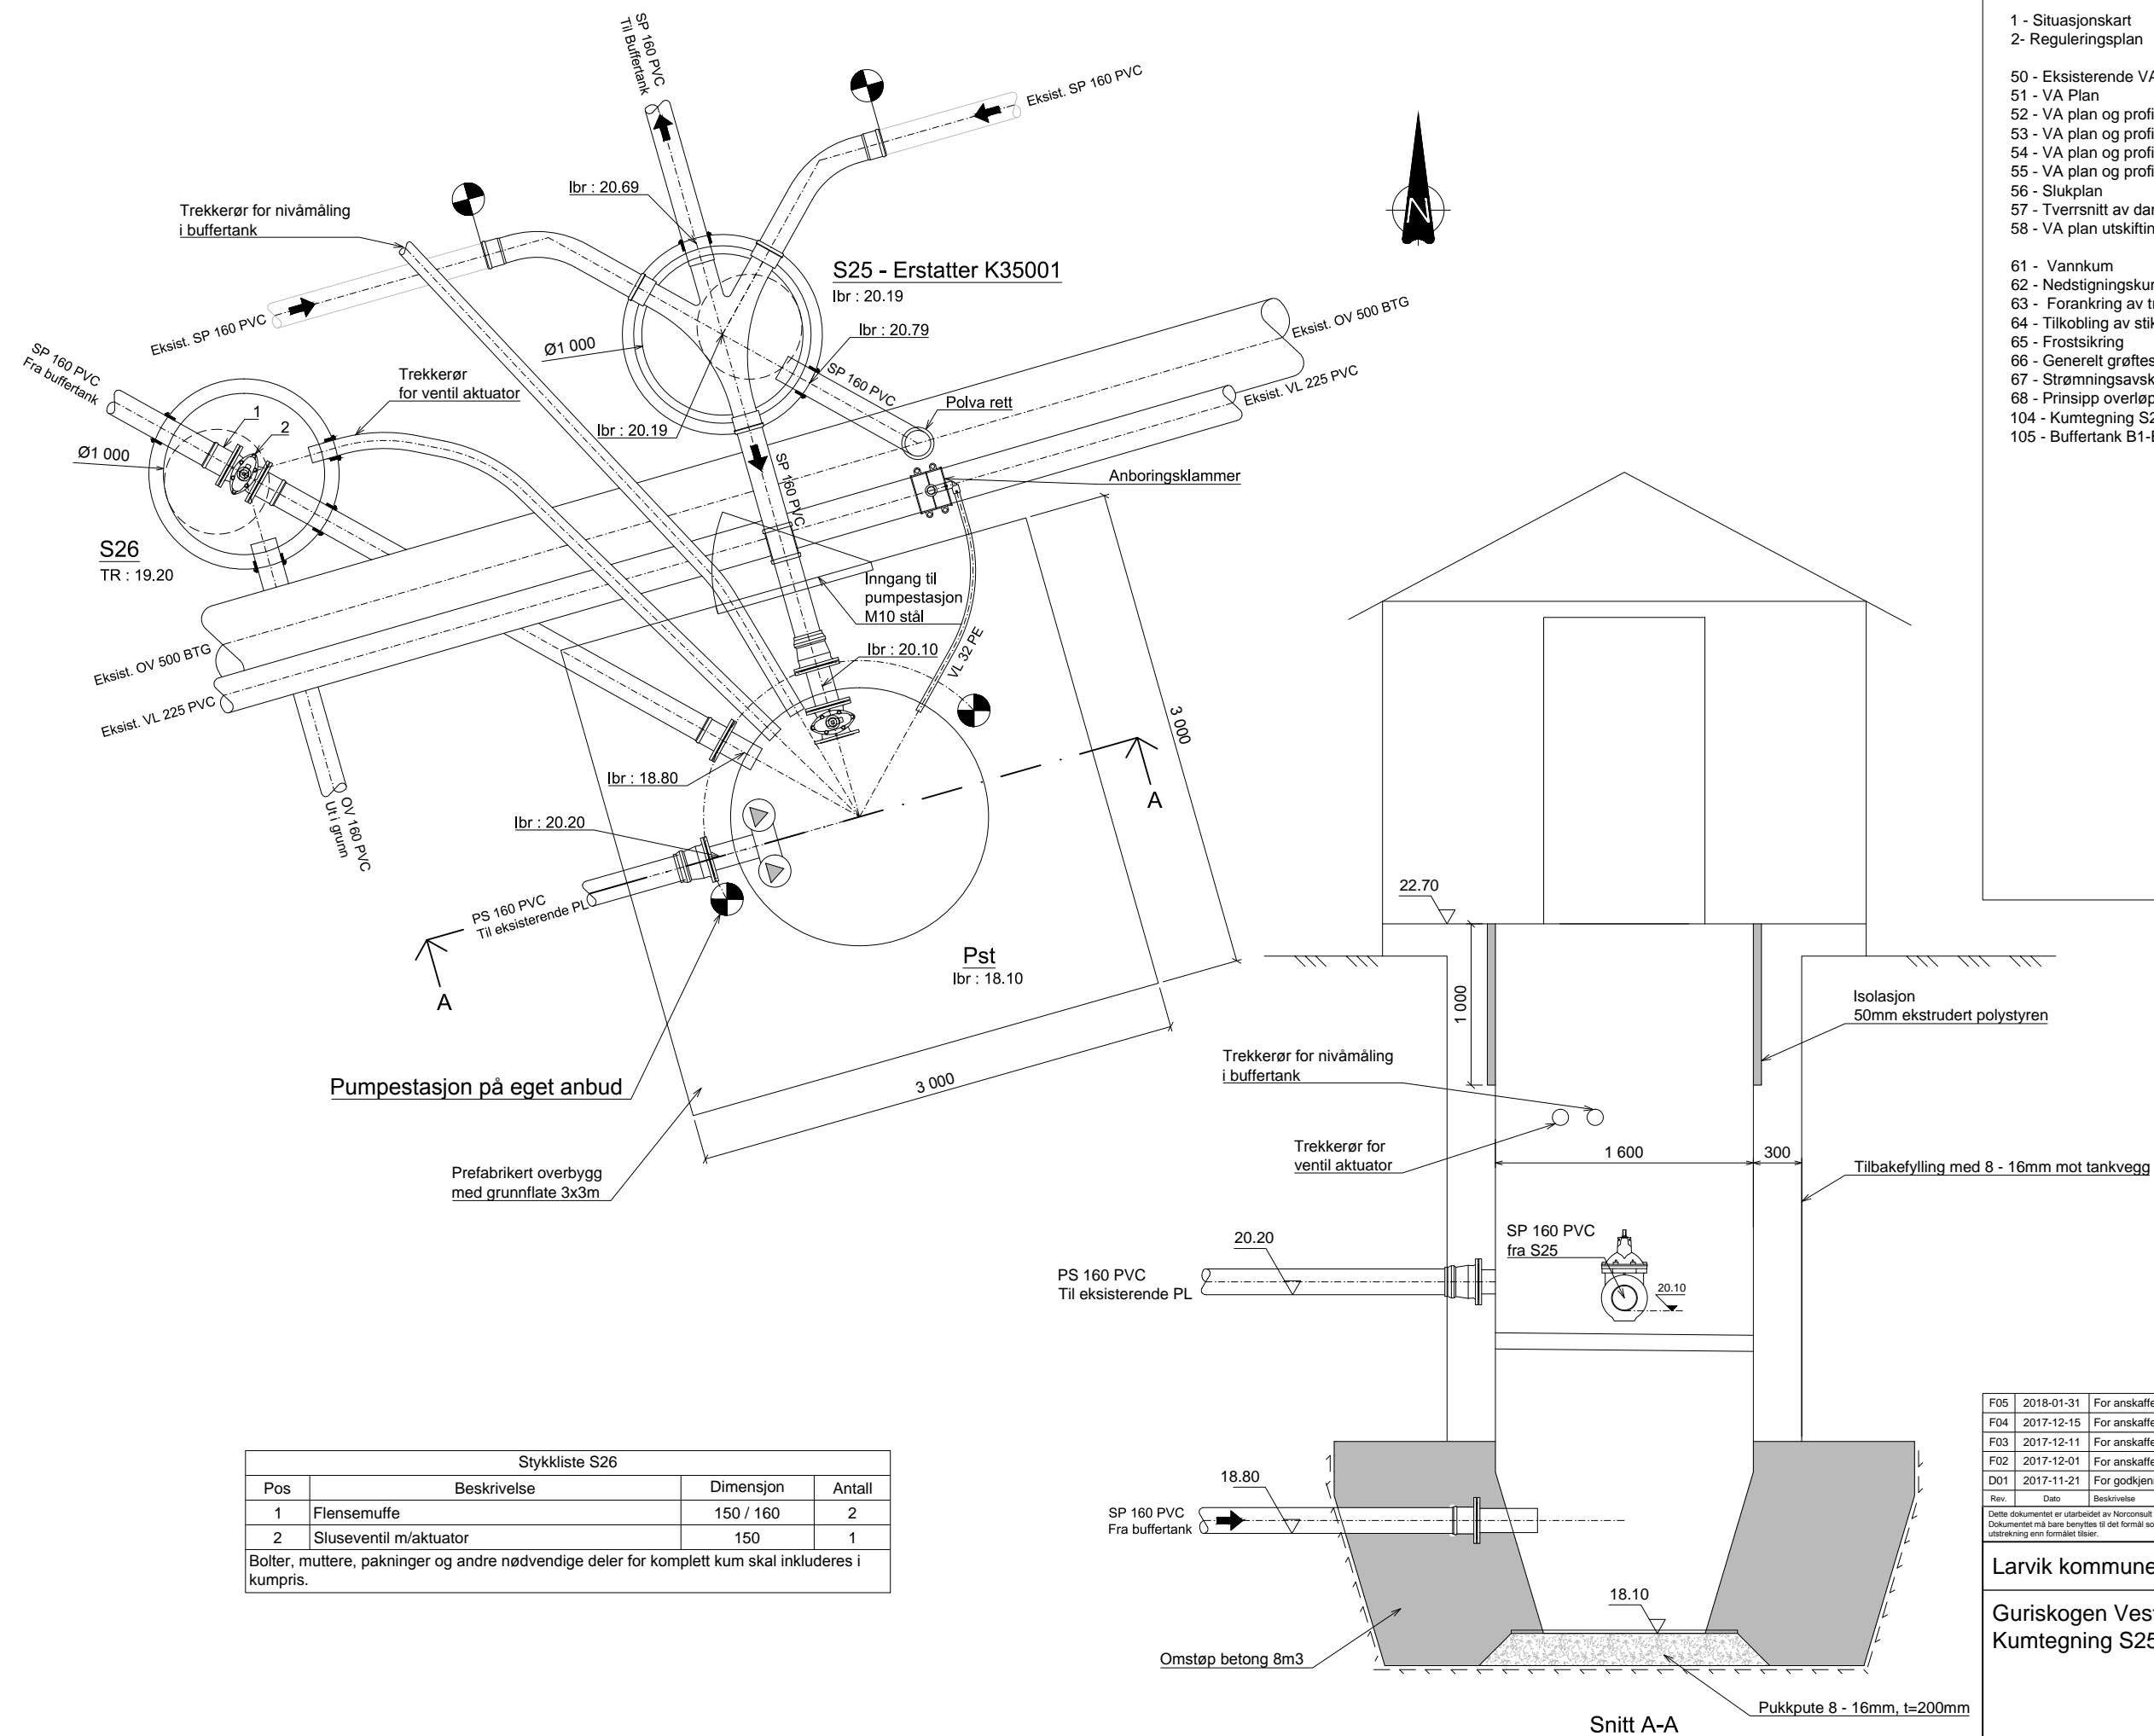

Stykkliste S26			
Pos	Beskrivelse	Dimensjon	Antall
1	Flensemuffe	150 / 160	2
2	Sluseventil m/aktuator	150	1

Bolter, muttere, pakninger og andre nødvendige deler for komplett kum skal inkluderes i kumpris.

Tegningsnummer	Revisjon
104	F05

Rev.	Dato	Beskrivelse	Utarbeidet	Fagkontroll	Godkjent
F05	2018-01-31	For anskaffelse	JTP	AH	AH
F04	2017-12-15	For anskaffelse	JTP	AH	AH
F03	2017-12-11	For anskaffelse	JTP	AH	AH
F02	2017-12-01	For anskaffelse	JTP	AH	AH
D01	2017-11-21	For godkjenning	JTP	AH	AH

Dette dokumentet er utarbeidet av Norconsult AS som del av det oppdraget som fremgår nedenfor. Opphavsretten tilhører Norconsult AS. Dokumentet må bare benyttes til det formål som oppdragsavtalen beskriver, og må ikke kopieres eller gjøres tilgjengelig på annen måte eller i større utstrækning enn formålet tilsier.

Larvik kommune

Guriskogen Vest boligfelt  
Kumtegning S25, S26 og Pst

Norconsult	Oppdragsnummer	Tegningsnummer	Revisjon
	5165299	104	F05