Trase G

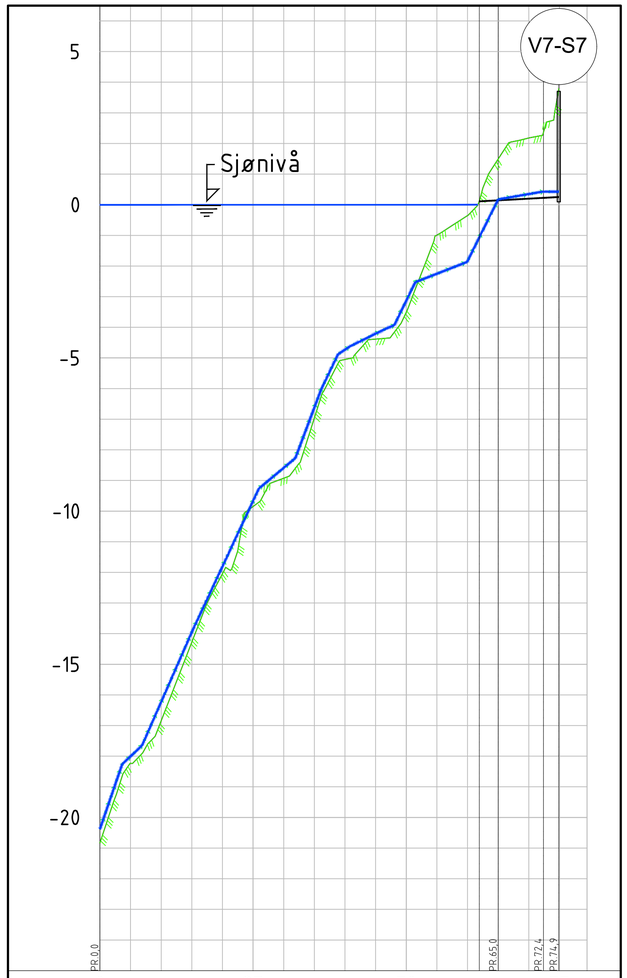

PROFIL NR.		0	25	50	75
Grunneier					
Markslag					
Grunnforhold					
Terrenghøyde/ Topp vegdekke	-20,83		1,49	2,18	3,79
HOR.V.PUNKT i m				7,4	2,5
VL Kumavst. i m				7,4	2,5
VL Fall i ‰				34,5	-38,7
VL Kote utv. topp	-20,51		0,17	0,43	0,33
VL Type og dim					
VL Kumavst. i m				7,4	2,5
VL Fall i ‰				34,5	-1,2
VL Kote utv. topp	-21,36		0,17		0,43
VL Type og dim					
PS Kumavst. i m				7,3	2,6
PS Fall i ‰				34,6	-1,2
PS Kote utv. topp	-21,60		0,18		0,43
PS Type og dim					
OV Kumavst. i m				12,9	
OV Fall i ‰				11,6	
OV Kote innv. bunn			0,10		0,25
OV Type og dim				200PVC SN8	
PS Kumavst. i m				7,3	2,6
PS Fall i ‰				34,5	-1,2
PS Kote utv. topp	-22,20		0,18		0,43
PS Type og dim		180PE 100 SDR 9			

Sjønivå angir kote 0, NN2000 høyder

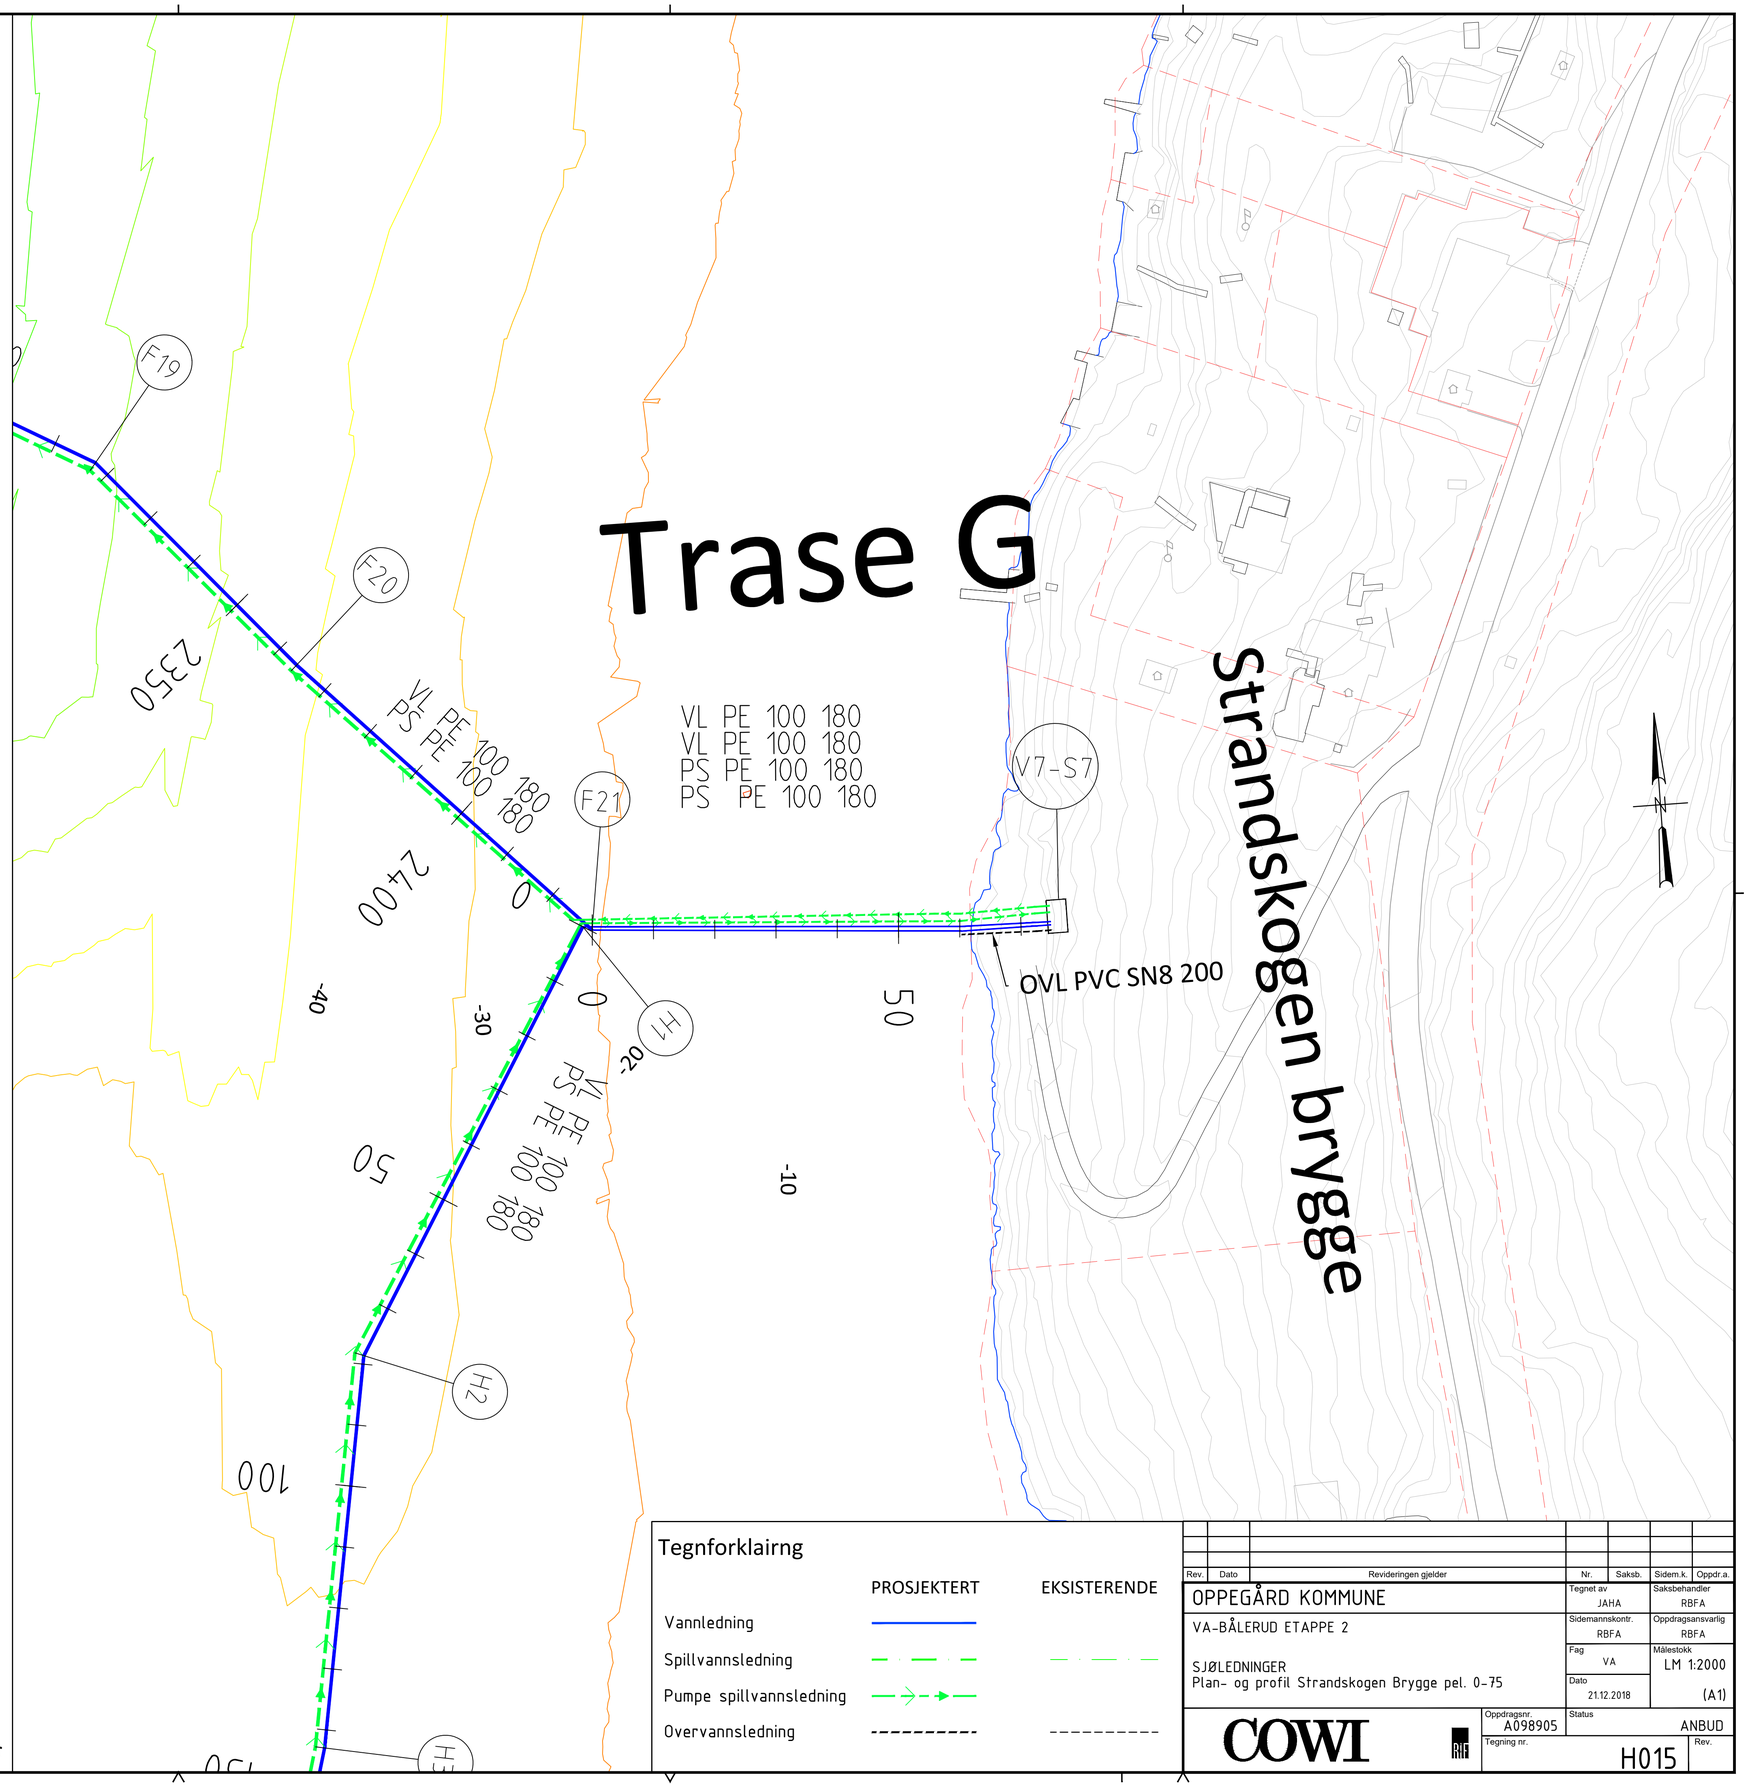

Tegnforklairng

	PROSJEKTERT	EKSISTERENDE
Vannledning	———	
Spillvannsledning	— — —	— — —
Pumpe spillvannsledning	—→—	
Overvannsledning	----------	----------

Rev.	Dato	Revideringen gjelder	Nr.	Saksb.	Sidem.k.	Oppdr.a.

OPPEGÅRD KOMMUNE

VA-BÅLERUD ETAPPE 2

SJØLEDNINGER
Plan- og profil Strandskogen Brygge pel. 0-75

Tegnet av	JAHA
Saksbehandler	RBFA
Sidemannskontr.	RBFA
Oppdragsansvarlig	RBFA
Fag	VA
Målestokk	LM 1:2000
Dato	21.12.2018
	(A1)
Oppdragsnr.	A098905
Status	ANBUD
Tegning nr.	H015
Rev.	

COWI

Format: A1 Filnavn: O:\A095000\A098905\Entreprise 2 sjøledninger\Tegninger\V H_Sjøledning Plan Profil_2017.dwg Xref: Innmåling landtak.sir.dwg Kotter_Sjø_annot 13.09.18.dwg Kotter_sjøhavn_30_10m.dwg VannDWG_Innmåling landtak.dwg PT_sjøledninger.dwg Grunnkart_Oslo.dwg T_kartgrunnlag.dwg A0098905_02Nyttområdeinnstrøm0mannaert_mashUTM32
Plot: RBFA 02.01.2019 19:52:11