


KLAMRING MED BILDEKK

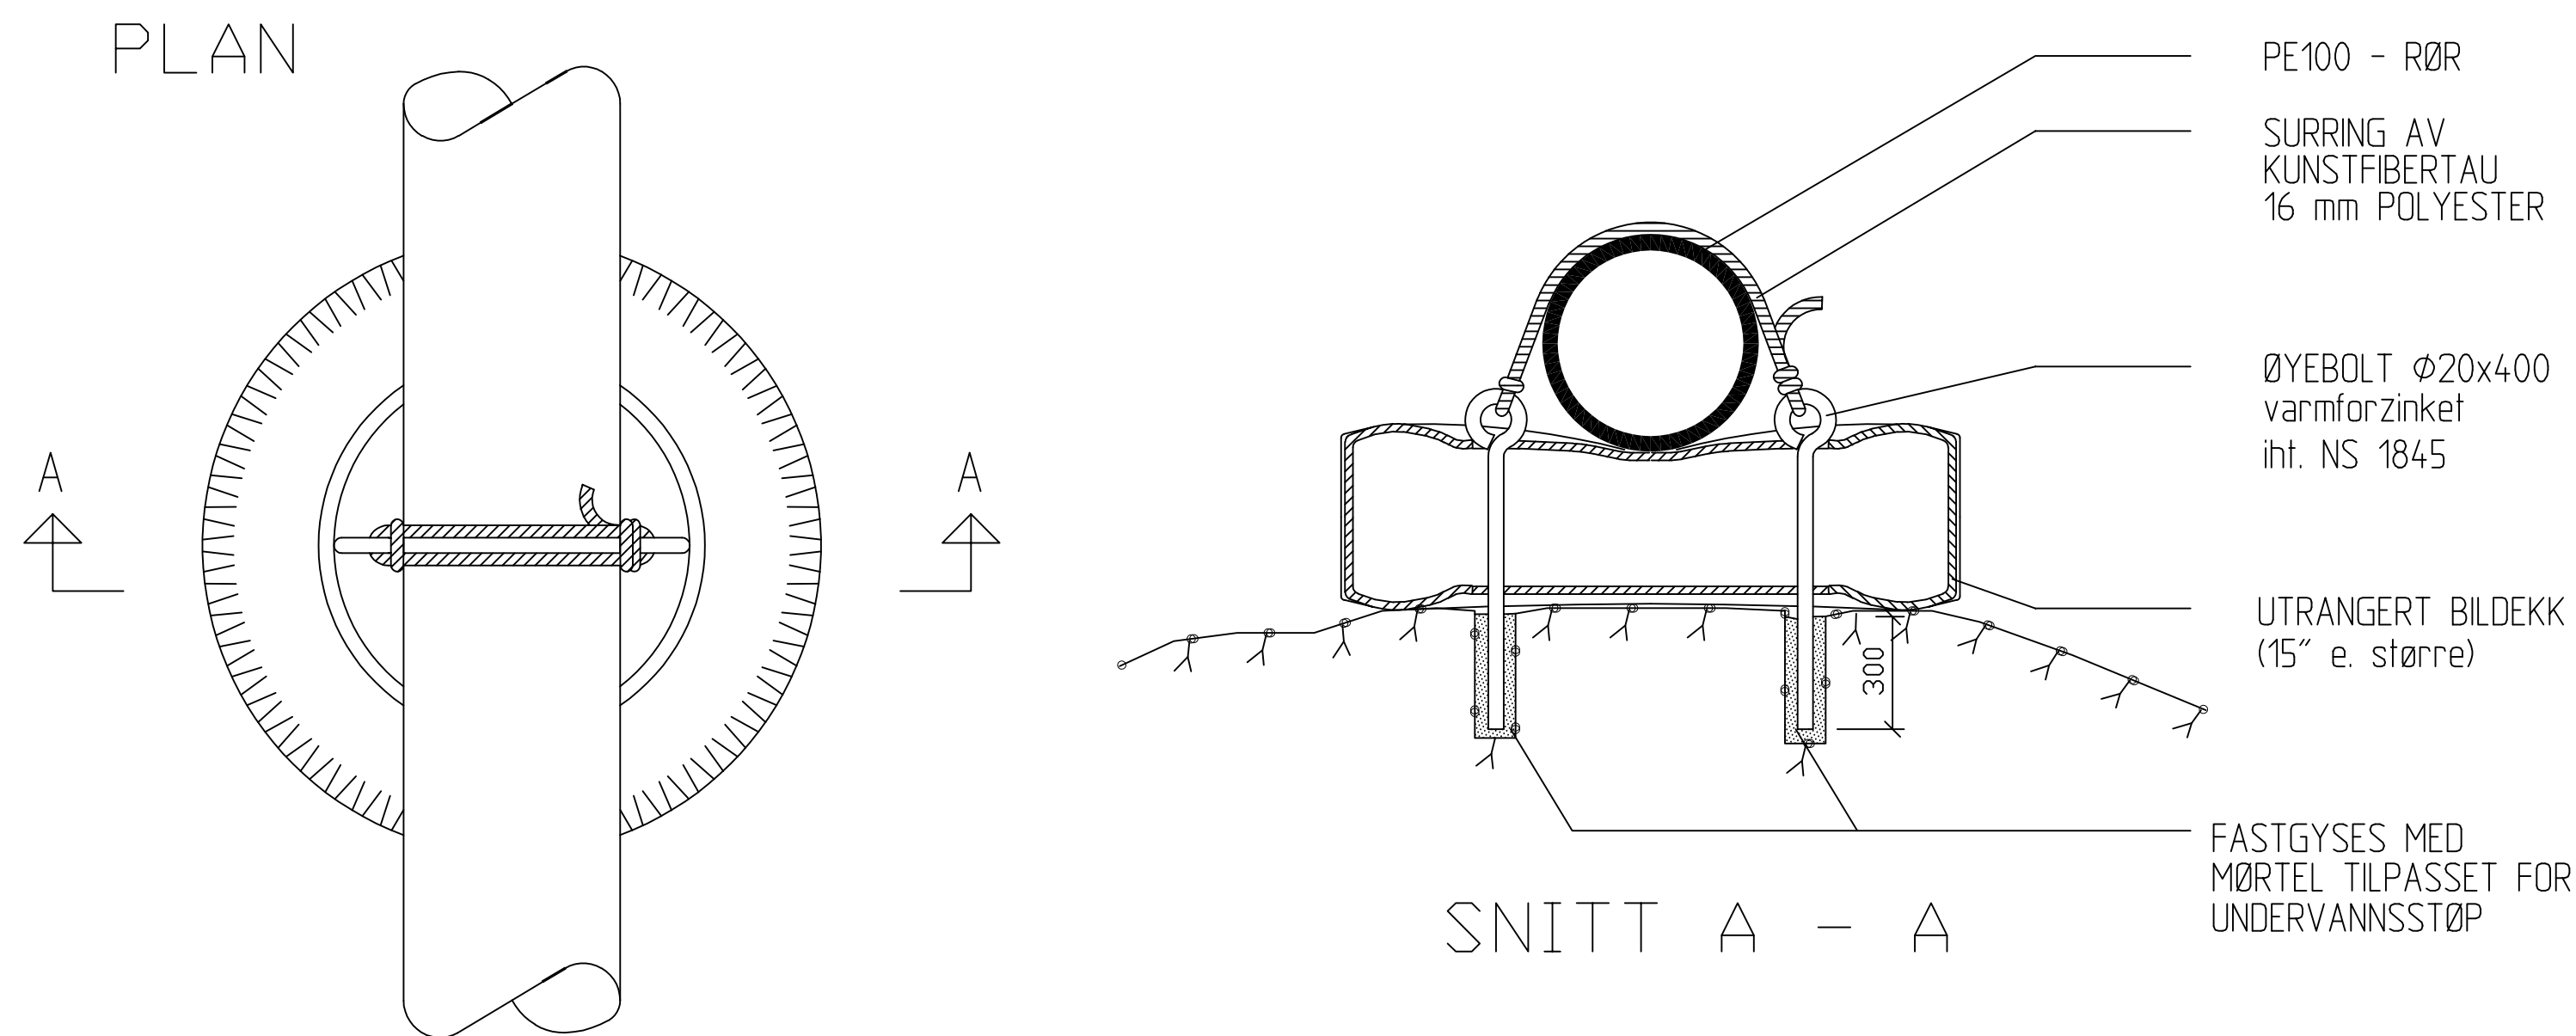


MERKNAD :


LEDNINGEN SKAL FORANKRES TIL FJELL ELLER STØRRE STABILE STEINBLOKKER.
BEST EGNET PLASSERING AV FORANKRINGEN TILPASSES AV DYKKER NÅR
LEDNINGEN ER LAGT TIL RETTE I TRASEEN, I SAMRÅD MED TILTAKSHAVER.

NB! SE ANBUDBESKRIVELSE FOR DETALJER!

EKSEMPEL SIDERISS

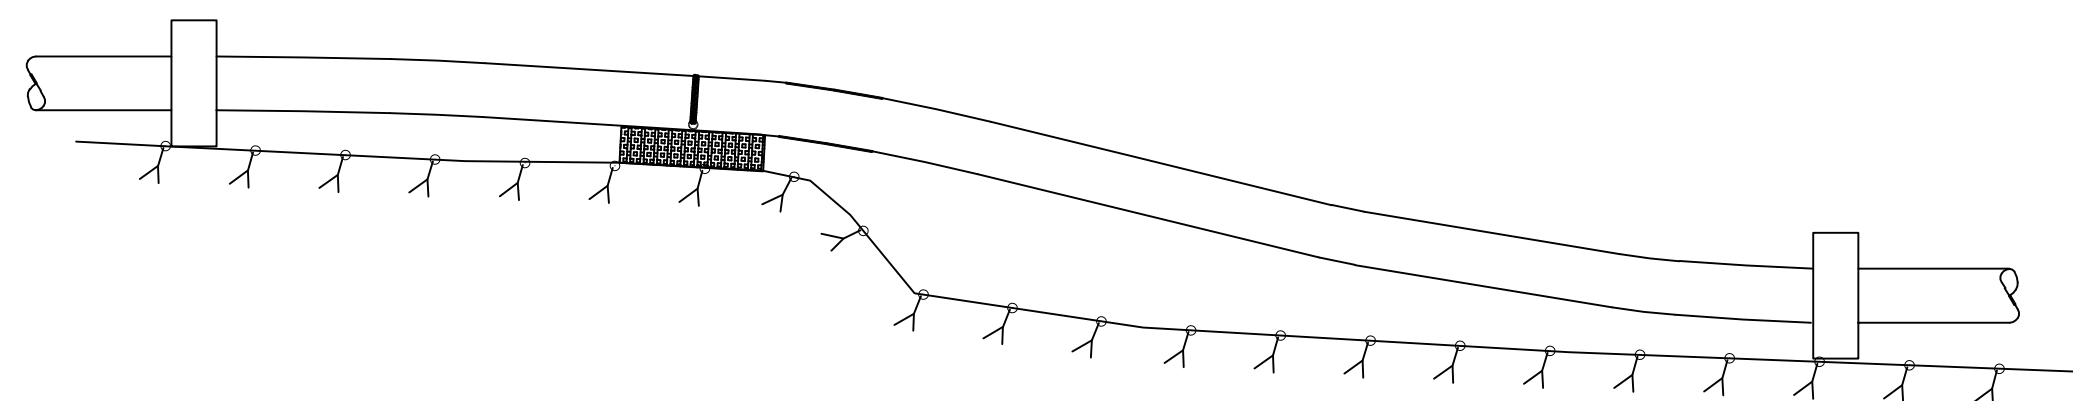

KLAMRING MED KJETTING

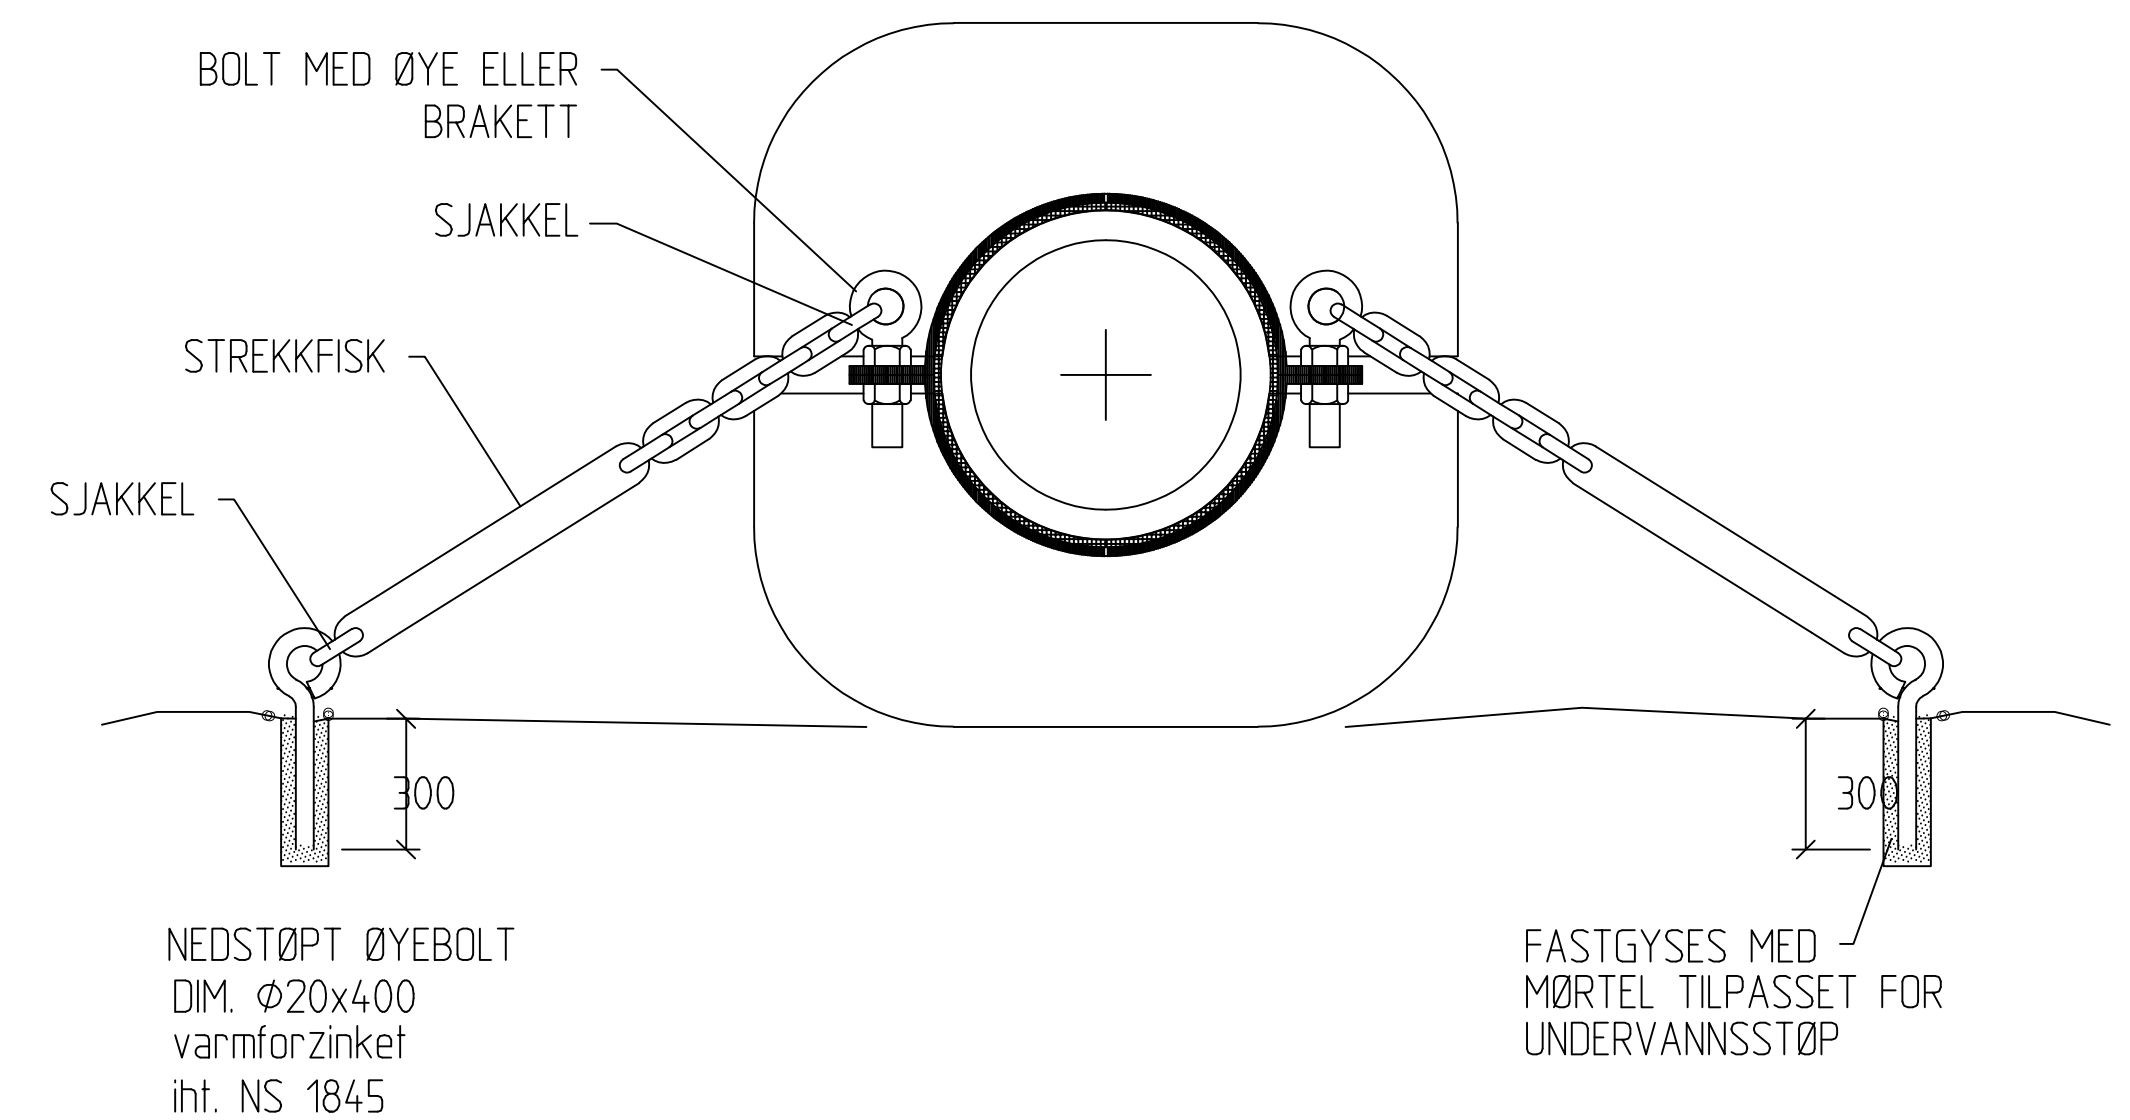

LEDNINGEN SKAL FORANKRES TIL FJELL ELLER STØRRE STABILE STEINBLOKKER..
BEST EGNET PLASSERING AV FORANKRINGEN TILPASSES AV DYKKER NÅR
LEDNINGEN ER LAGT TIL RETTE I TRASEEN, I SAMRÅD MED TILTAKSHAVER.
KLAMRINGEN SKAL SIKRE AT LEDNINGEN IKKE UTSETTES FOR GNAG ELLER
BEVEGELSE, OG SKAL OGSÅ FUNGERE SOM STREKKAVLASTER.

ALLE DELER SKAL VÆRE I VARMFORSINKET UTFØRELSE IHT. NS1845

FORANKRINGEN KAN KOMBINERES MED BRUK AV BILDEKK UNDER RØR/BELASTNINGSLODD.

ALLE STÅLDELER SKAL VÆRE I VARMFORZSTÅL
NS-EN ISO 1461/ NS 1845

NB! SE ANBUDSBESKRIVELSE FOR DETALJER!

Rev.	Dato	Revideringen gjelder				Nr.	Saksb.	Sidem.k.	Oppdr.a.
OPPEGÅRD KOMMUNE						Tegnet av RBFA		Saksbehandler RBFA	
VA-BÅLERUD, ETAPPE 2						Sidemannsknr. RBFA		Oppdragsansvarlig RBFA	
SJØLEDNING OPPEGÅRD BÅTHAVN - BEKKENSTEN Standardtegning for ankringer sjøledning						Fag VA		Målestokk 1:20 (A2)	
						Dato 10.12.2018			
 						Oppdragsnr. A098905		Status	
						Tegning nr.		Anbud	
						H311		Rev.	