
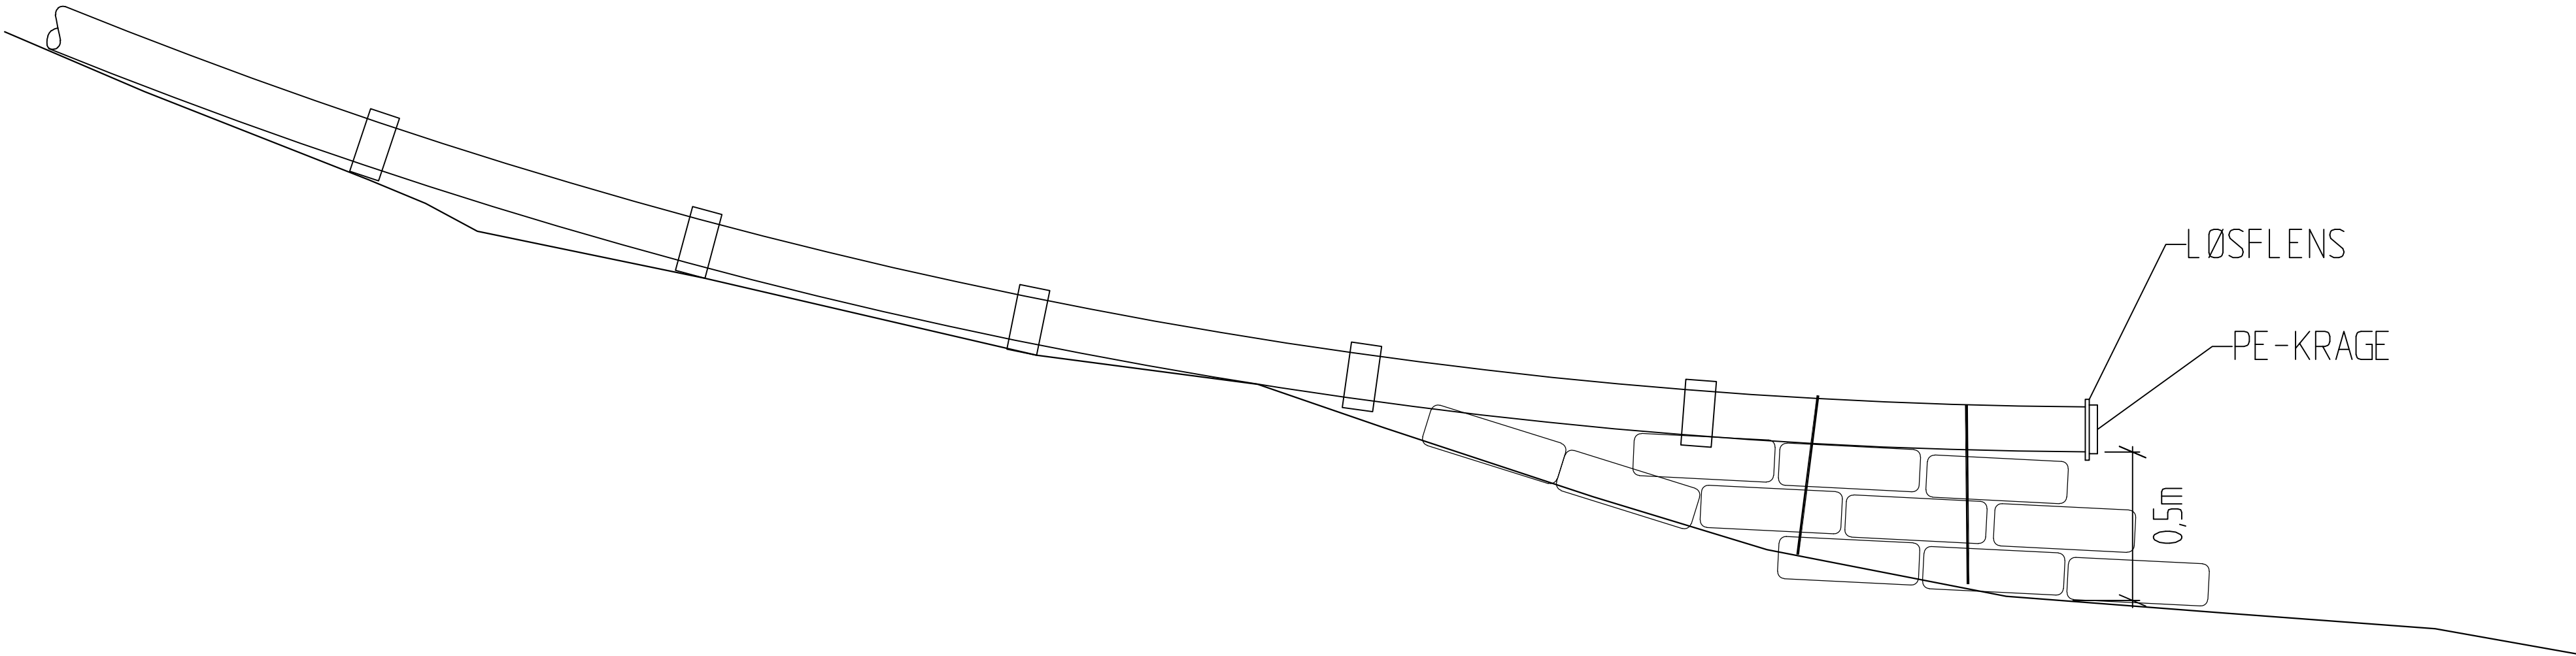


ENDEARRANGEMENT
(IKKE I MÅLESTOKK)

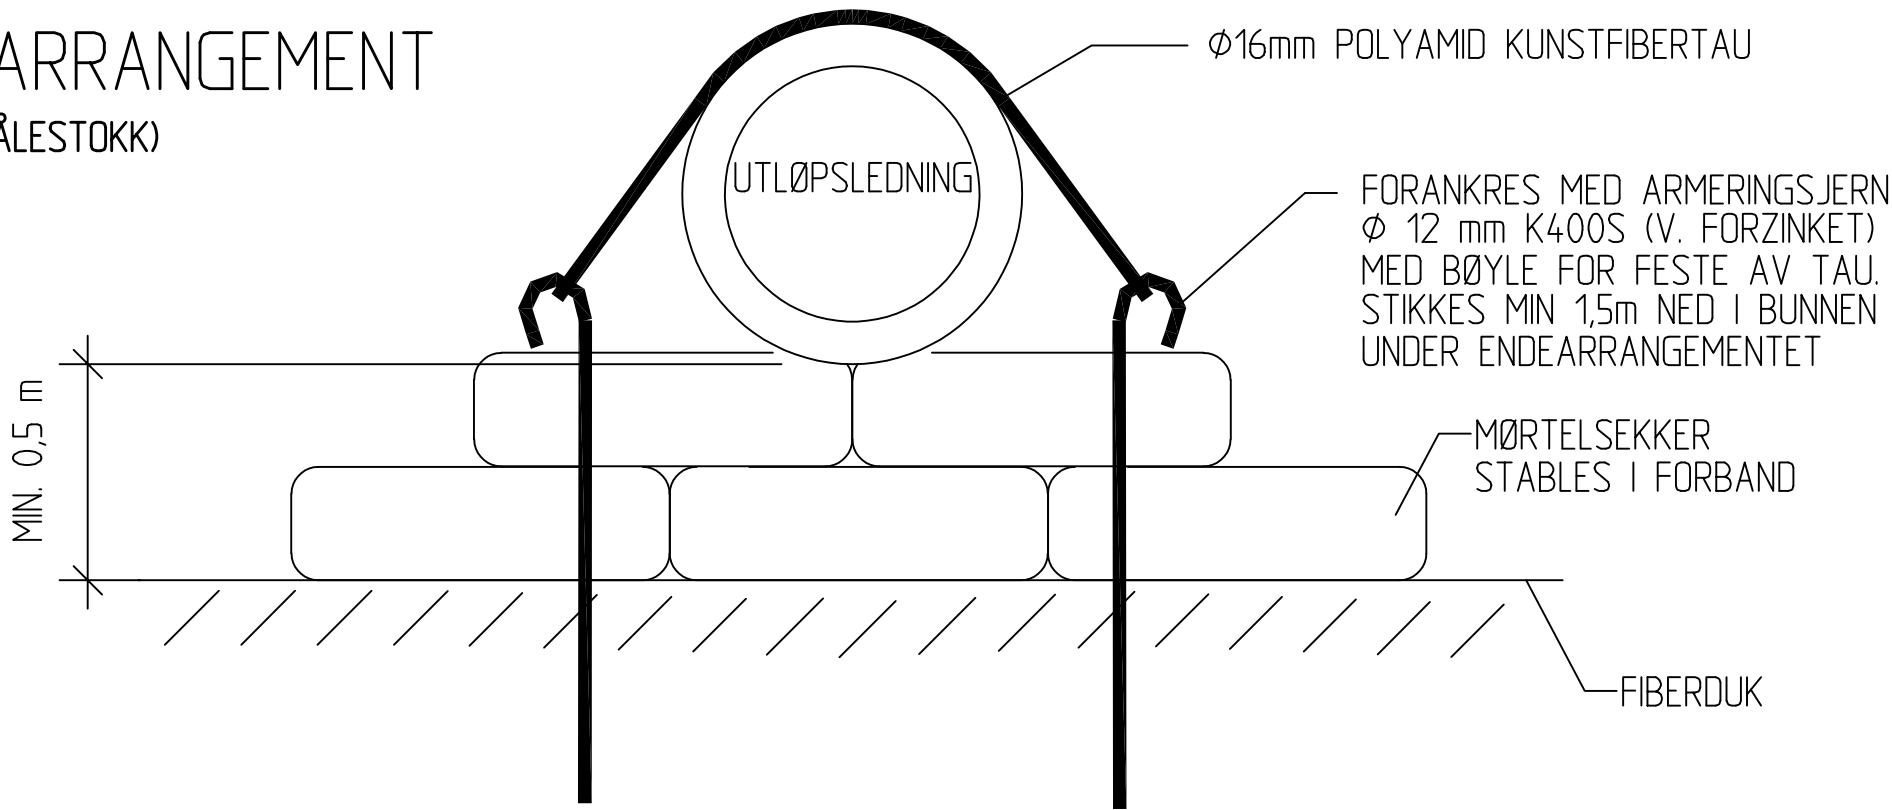

Rev.	Dato	Revideringen gjelder				Nr.	Saksb.	Sidem.k.	Oppdr.a.
OPPEGÅRD KOMMUNE						Tegnet av RBFA		Saksbehandler RBFA	
VA-BÅLERUD, ETAPPE 1						Sidemannskontr. RBFA		Oppdragsansvarlig RBFA	
BORING STUBLJAN – KATTØYODDEN Standardtegning endearrangement nødoverløp i sjø						Fag VA		Målestokk	
						Dato 15.11.2018		Ikke i målestokk	
 						Oppdragsnr. A098905		Status	
						Tegning nr.		Anbud	
						H402			Rev.