


HF01 AUTOMATIKKSKAP

- =REN01-FT01 (FT) Forsterker for mengdemåler i kum V6
- =AVL01-FT01 (FT) Forsterker for mengdemåler i kum S6
- TT01 (TT) Temperaturtransmitter i skap
- ZS01 (ZS) Innbrudsregistrering i skap
- Røykmelder i skap
- Lysbryter for lys i kummer

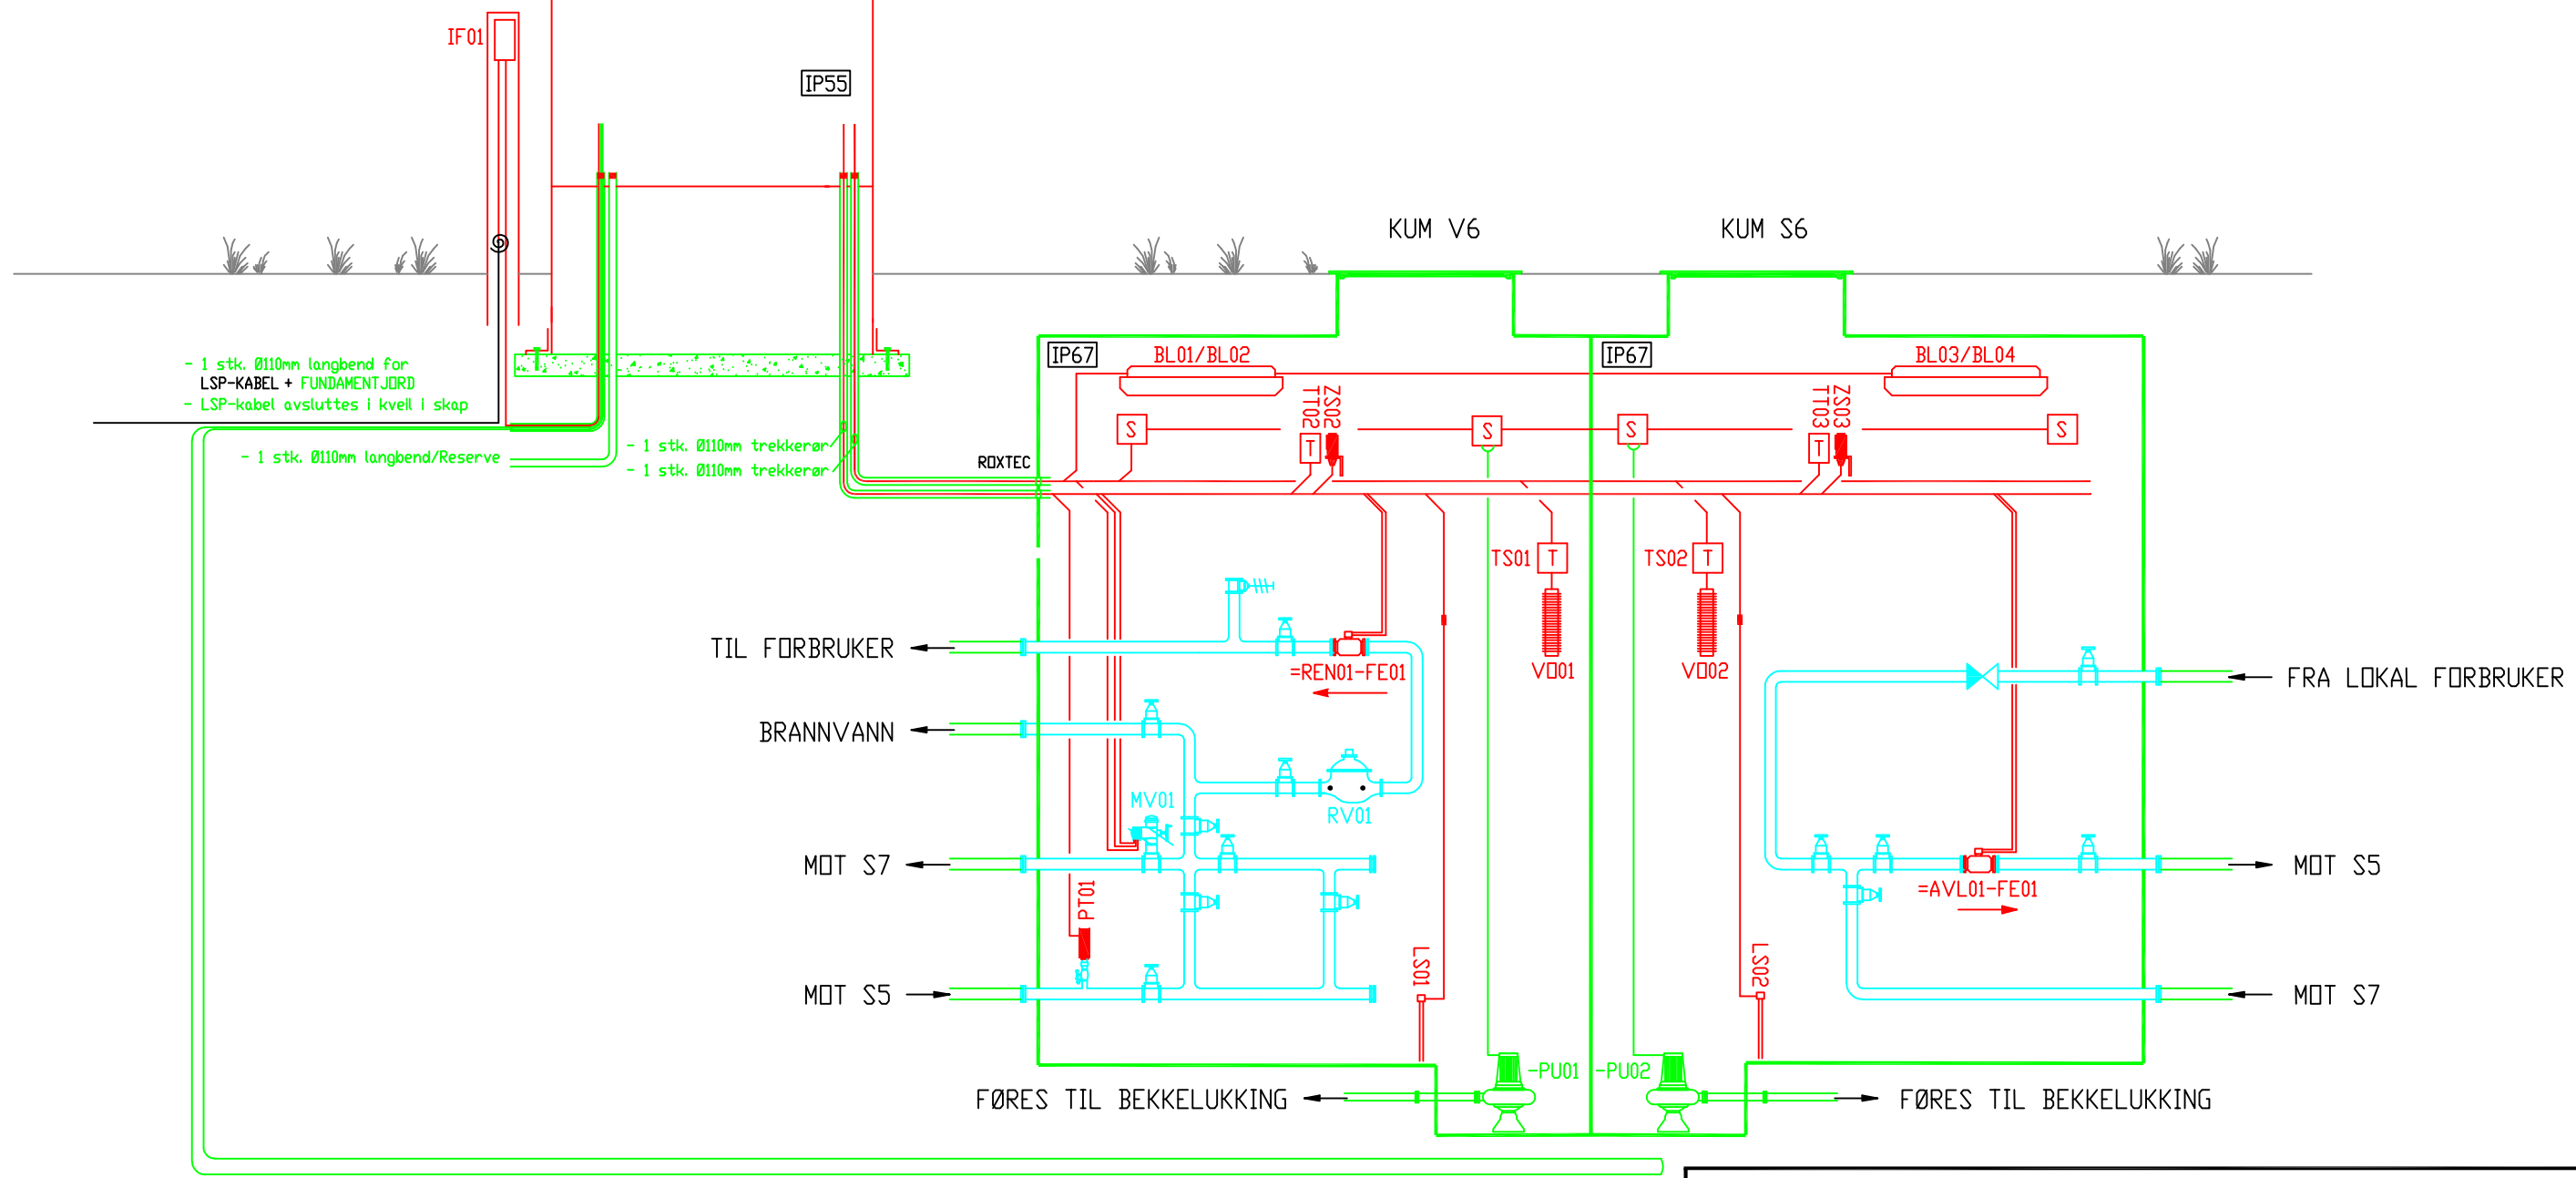

- 1 stk. Ø110mm langbend for LSP-KABEL + FUNDAMENTJORD
 - LSP-kabel avsluttes i kveil i skap

- 1 stk. Ø110mm langbend/Reserve
 - 1 stk. Ø110mm trekkerør
 - 1 stk. Ø110mm trekkerør

	LEVERES OG MONTERES AV MASKIN-/VVS-ENTREPRENØR
	LEVERES OG MONTERES AV ELEKTROENTREPRENØR
	LEVERES AV SYSTEMLEVERANDØR/PLS-LEVERANDØR
	LEVERES OG MONTERES AV BYGG- OG ANLEGGSENTREPRENØR
	LEVERES OG MONTERES AV ANDRE

COWI Kopperslagerstredet 2
 1601 FREDRIKSTAD
 Telef. 02694

Dato	02.01.2019			
Tegnet av	JHDA			
Konstr.	RBFA			
Saksbeh.	TORN			
Sidemannk.	TORN	Rev.	Dato	Angående

OPPEGÅRD KOMMUNE
 VA-ANLEGG BÅLERUD
 ENTREPRISE E2
 PRINSIPPSKISSE ELEKTRO
 LANDTAKSKUM S6/V6

Oppdrag og anleggsnr.	A098905	Blad	
Tegn.nr.	IN210	N.bl.	
		Rev.	