


HF01 AUTOMATIKKSKAP

- =REN01-FT01 (FT) Forsterker for mengdemåler i kum V7
- =AVL01-FT01 (FT) Forsterker for mengdemåler i kum S7
- TT01 (TT) Temperaturtransmitter i skap
- ZS01 (ZS) Innbrudsregistrering i skap
- Røykmelder i skap
- Lysbryter for lys i kummer

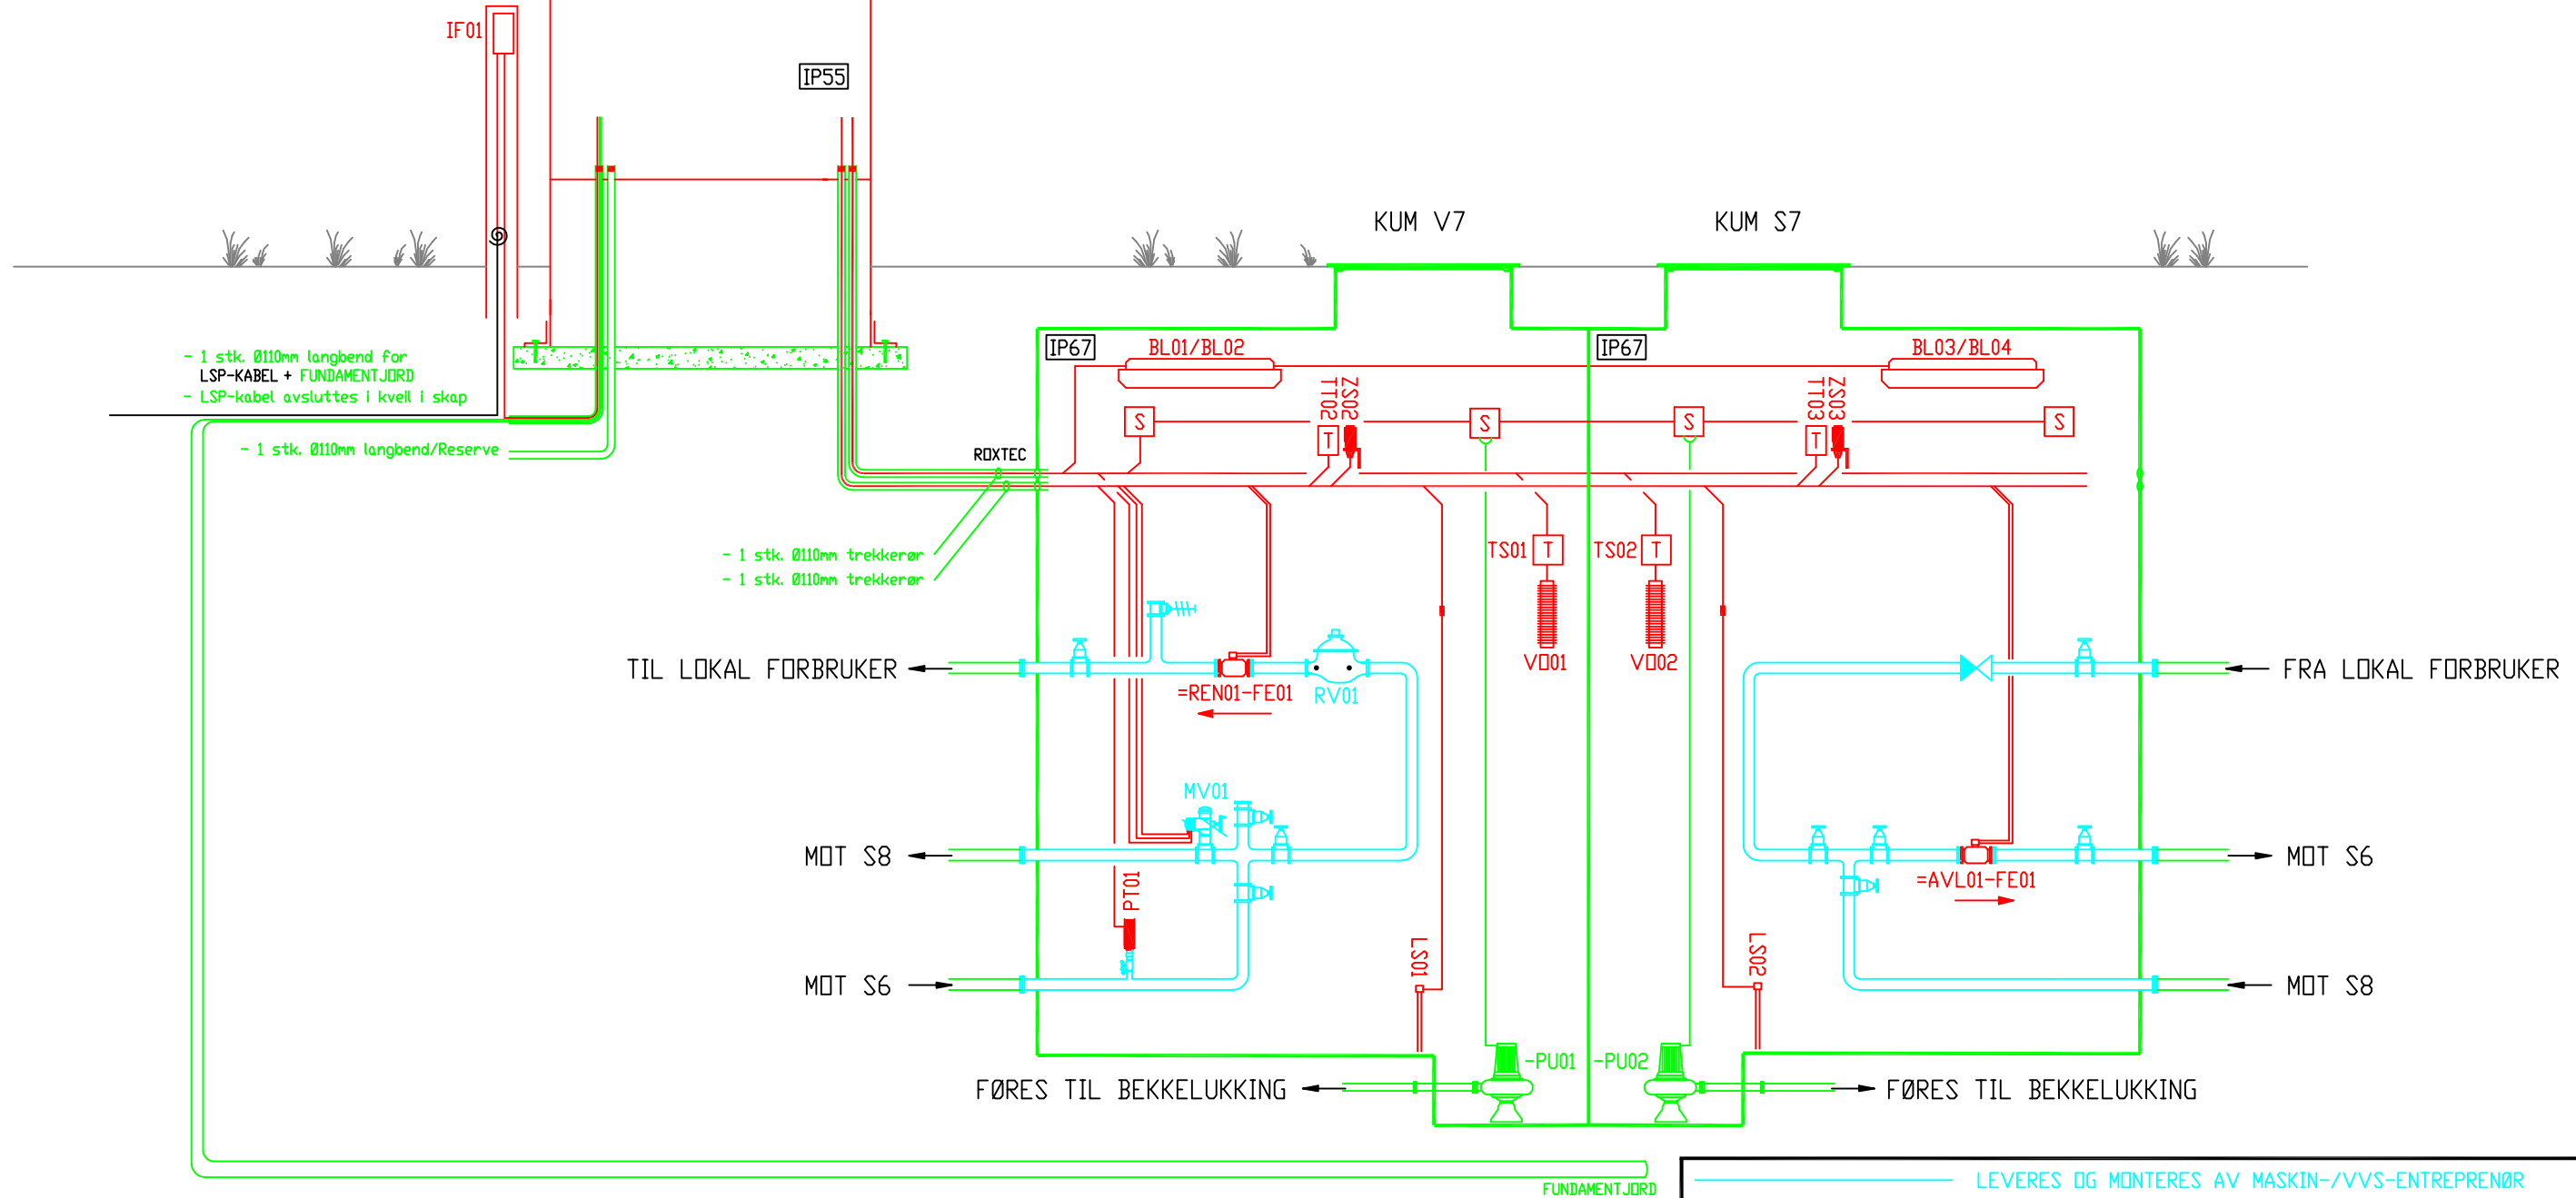

- 1 stk. Ø110mm langbend for LSP-KABEL + FUNDAMENTJORD  
 - LSP-kabel avsluttes i kveil i skap

- 1 stk. Ø110mm langbend/Reserve

- 1 stk. Ø110mm trekkerør  
 - 1 stk. Ø110mm trekkerør

	LEVERES OG MONTERES AV MASKIN-/VVS-ENTREPRENØR
	LEVERES OG MONTERES AV ELEKTROENTREPRENØR
	LEVERES AV SYSTEMLEVERANDØR/PLS-LEVERANDØR
	LEVERES OG MONTERES AV BYGG- OG ANLEGGSENTREPRENØR
	LEVERES OG MONTERES AV ANDRE

**COWI** Kopperslagerstredet 2  
 1601 FREDRIKSTAD  
 Telef. 02694

Dato	02.01.2019			
Tegnet av	JHDA			
Konstr.	RBFA			
Saksbeh.	TORN			
Sidemannk.	TORN	Rev.	Dato	Angående

**OPPEGÅRD KOMMUNE**  
 VA-ANLEGG BÅLERUD  
 ENTREPRISE E2  
 PRINSIPPSKISSE ELEKTRO  
 LANDTAKSKUM S7/V7

Oppdrag og anleggsnr.	A098905	Blad	
Tegn.nr.	IN220	N.bl.	
		Rev.	