




ADR., GBNR : Solerød barnehave, 141/13
 TILTAK : Tilbygg 2018
 TILT.HAVER : Re kommune
 TEGNING : plan 1.etg.
 MÅLSTOKK : 1:100 (A3)
 DATO : 26.09.18

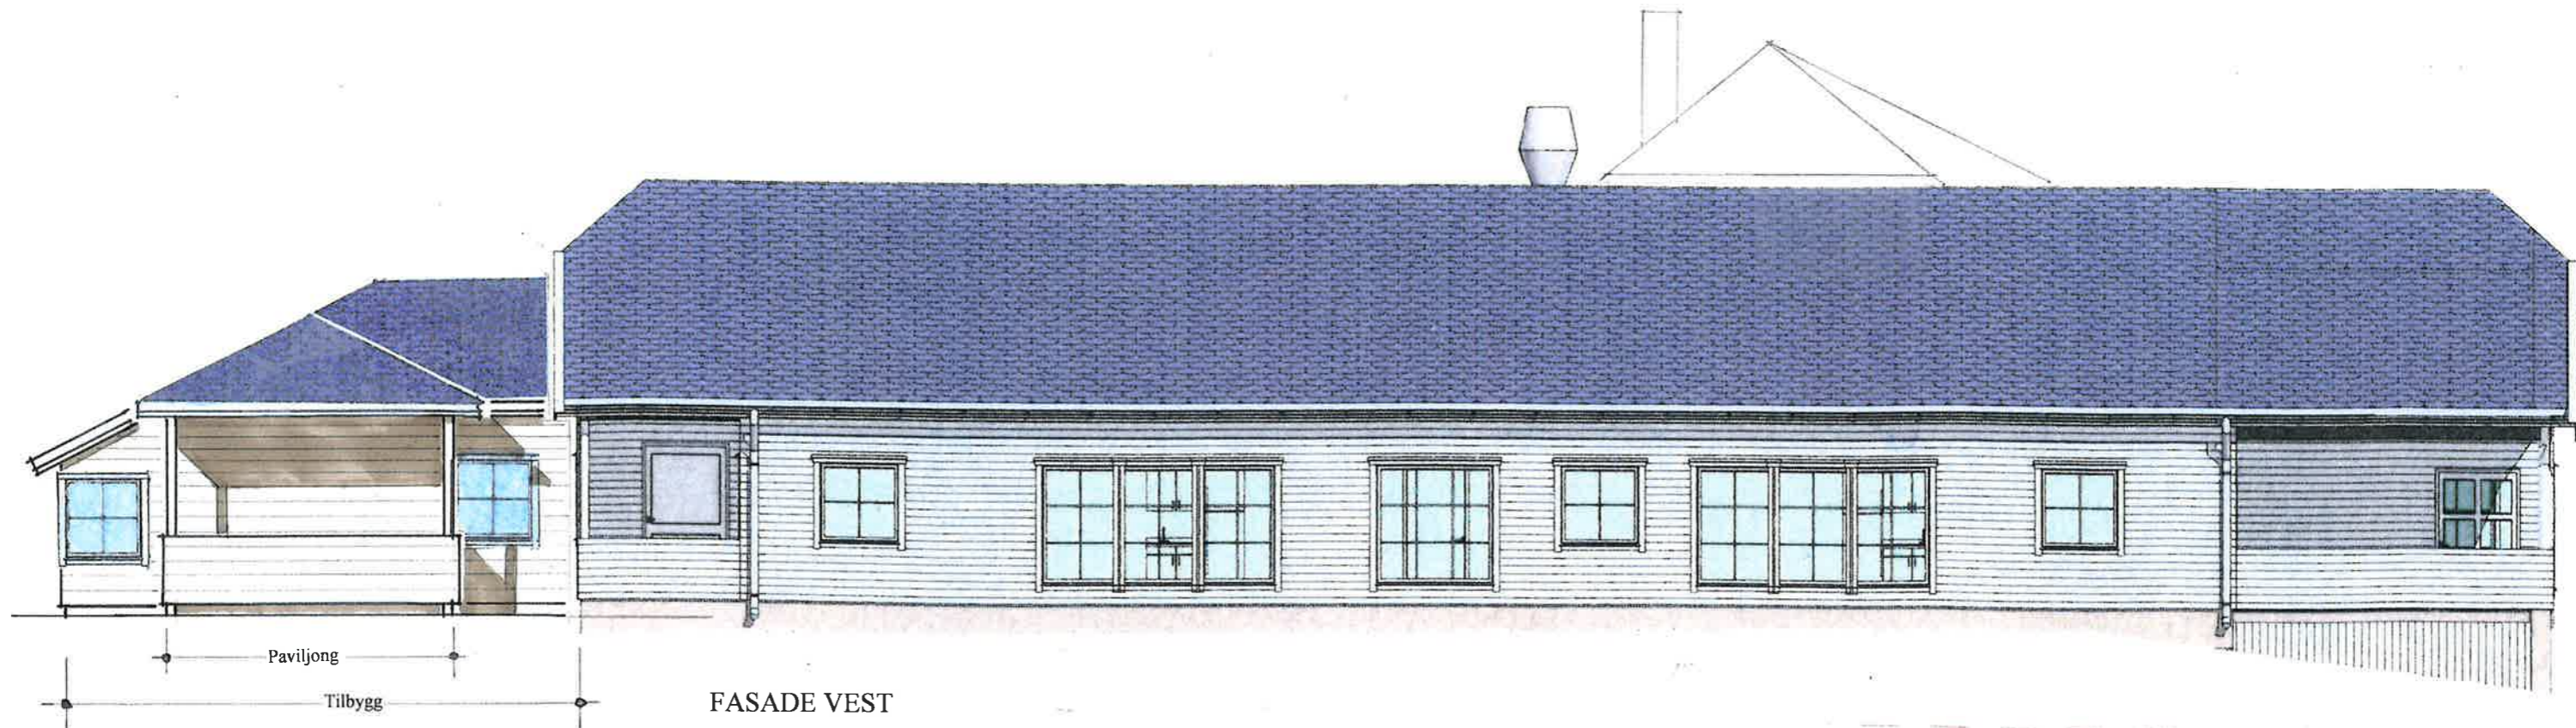

Nytt terreng er lik eksisterende terreng.

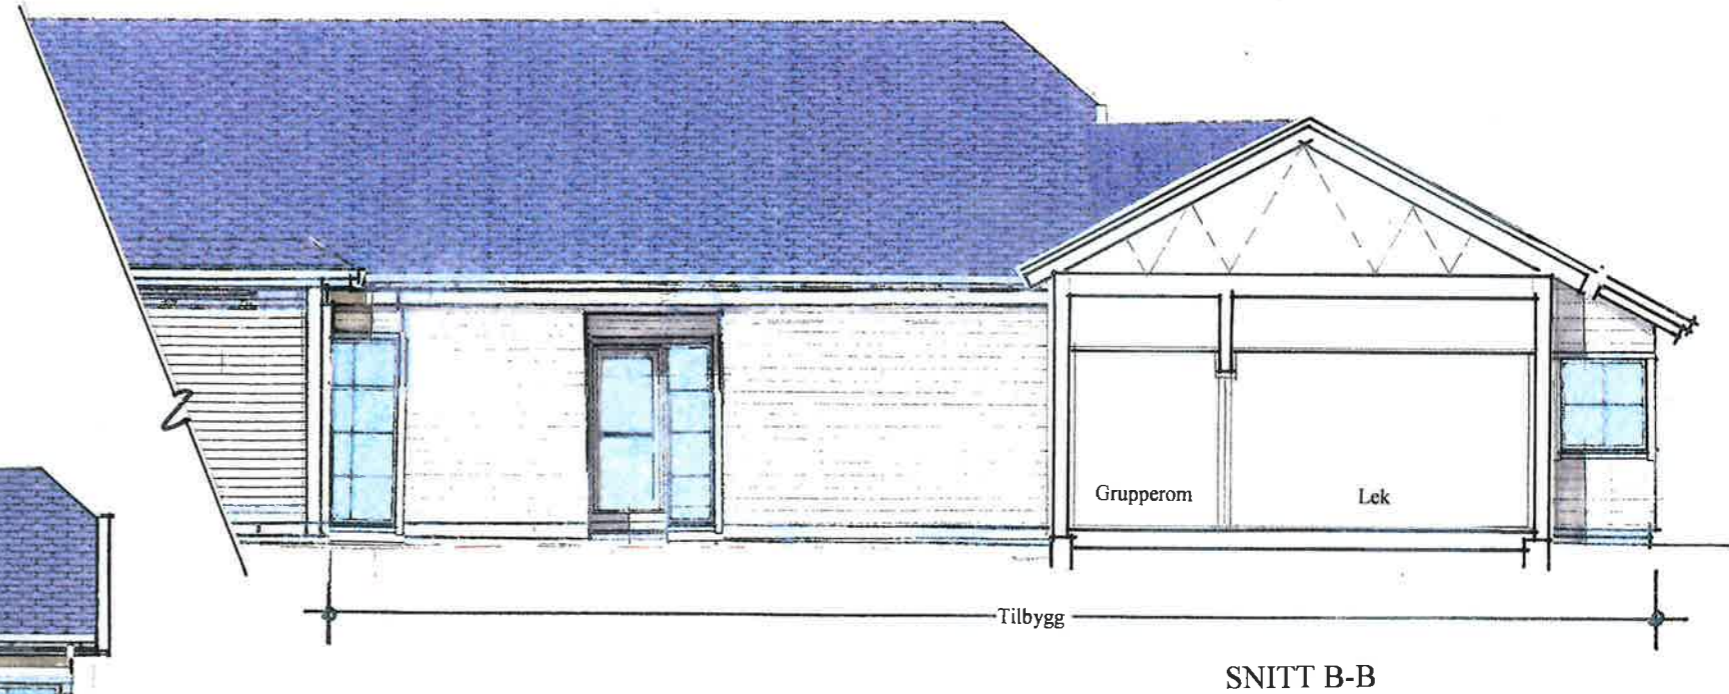


SNITT B-B

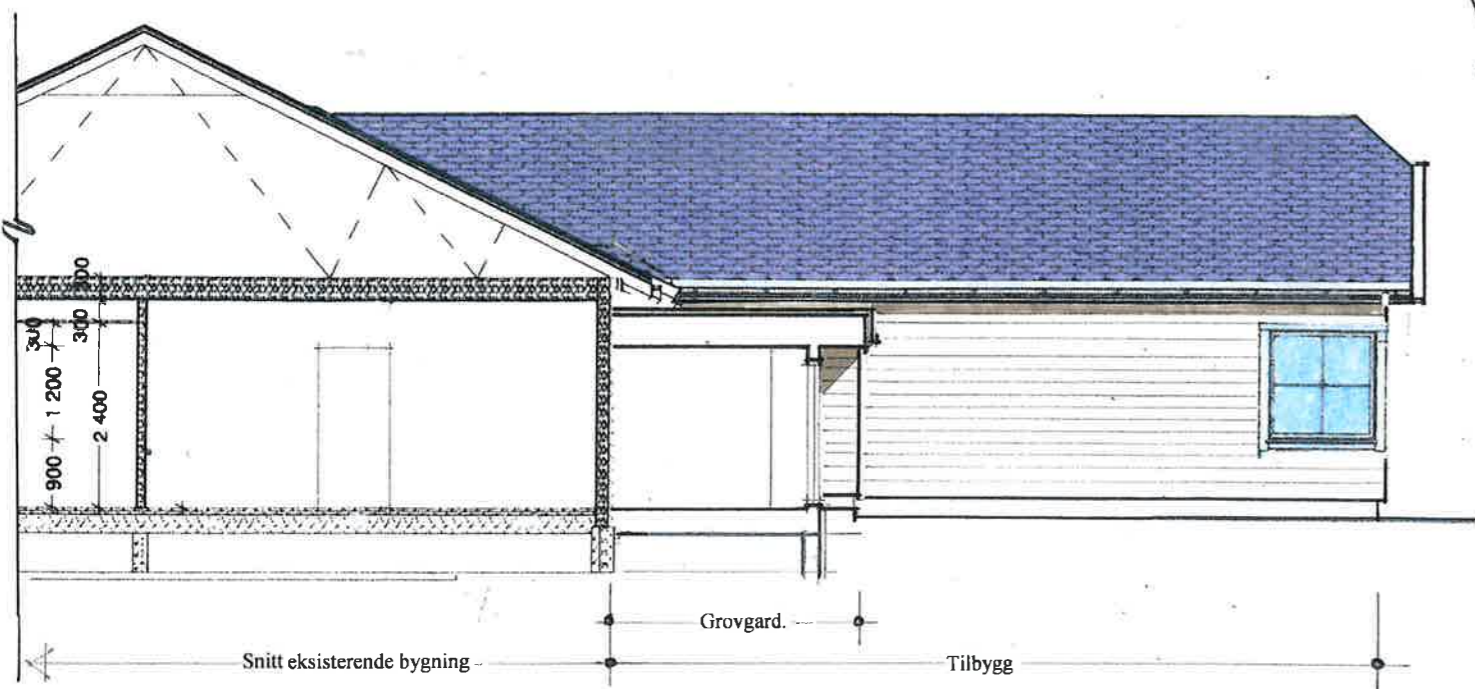

FASADE SØR og SNITT A-A



ADR., GBNR : Solerød barnehage, 141/13
 TILTAK : Tilbygg 2018
 TILT.HAVER : Re kommune
 TEGNING : snitt, fasader sør og vest
 MÅLESTOKK : 1:100 (A3)
 DATO : 26.09.18

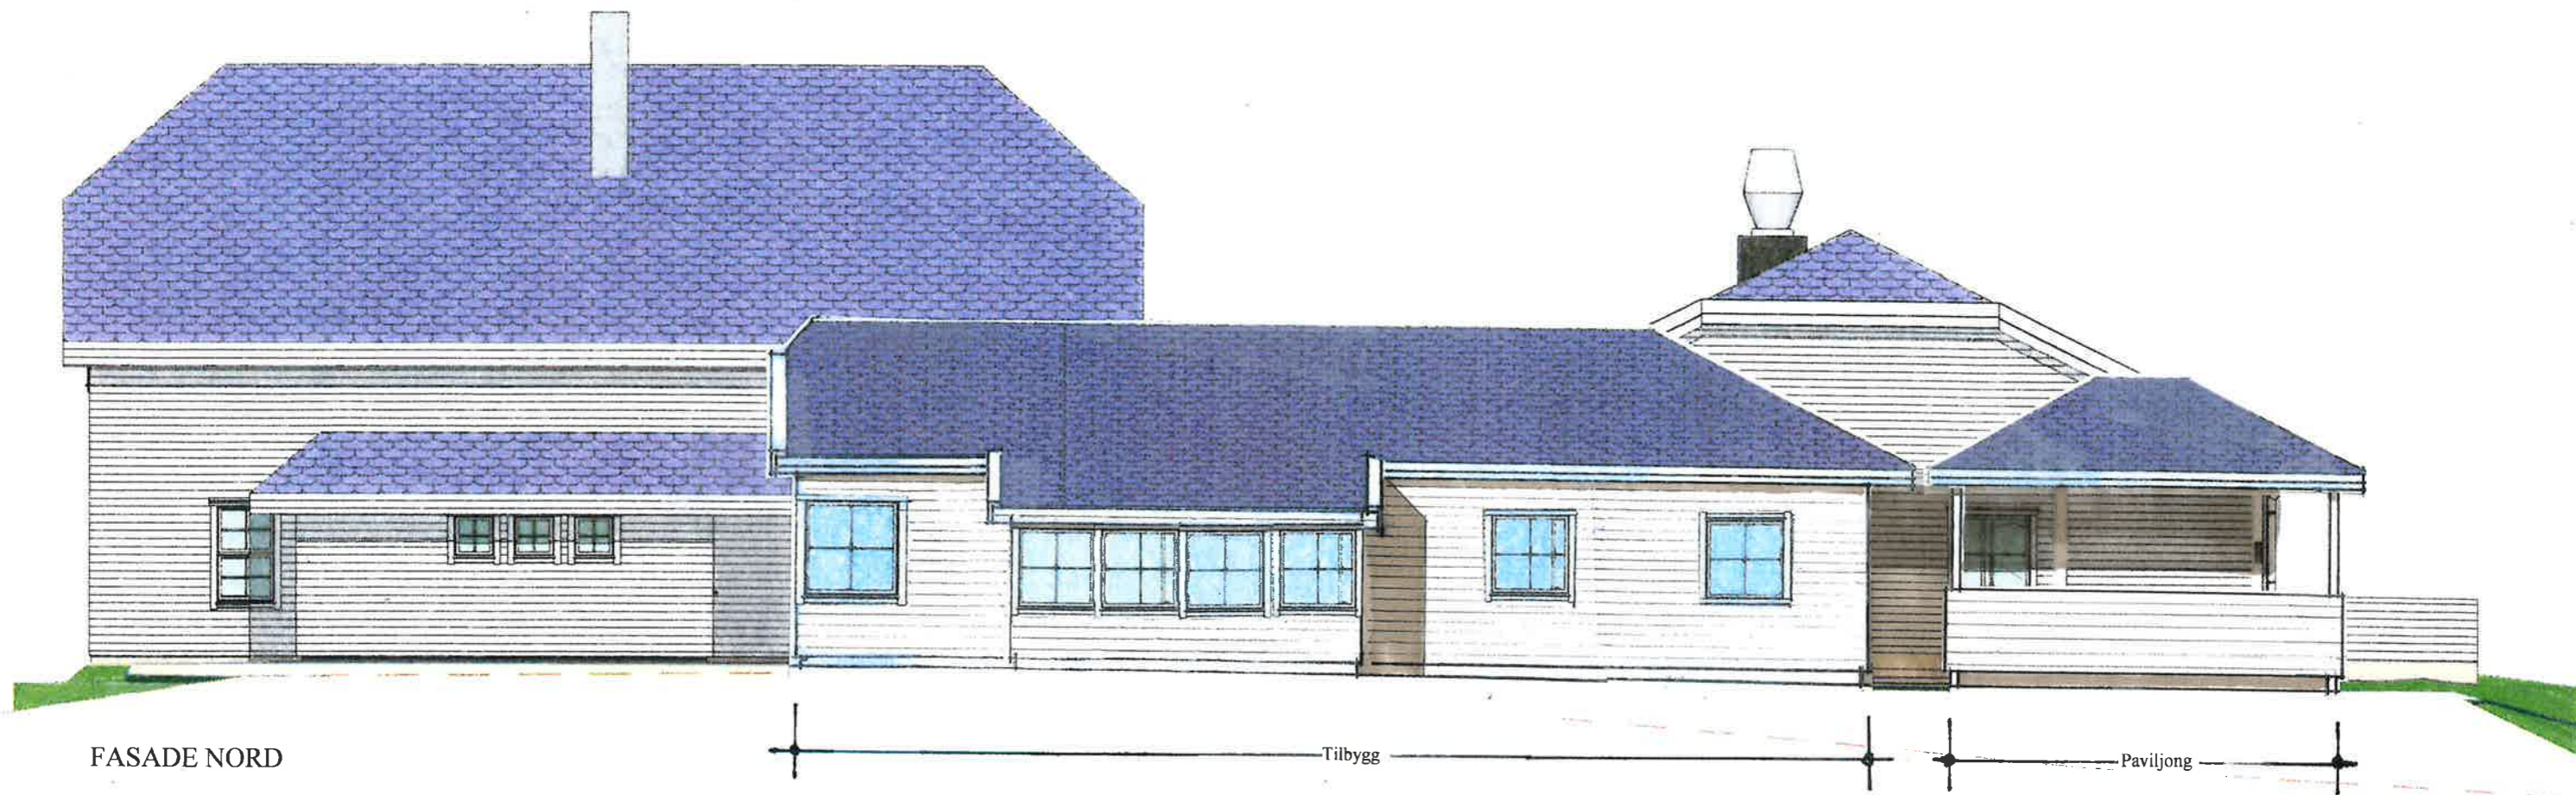


FASADE NORD

Tilbygg

Paviljong

Nytt terreng er lik eksisterende terreng.

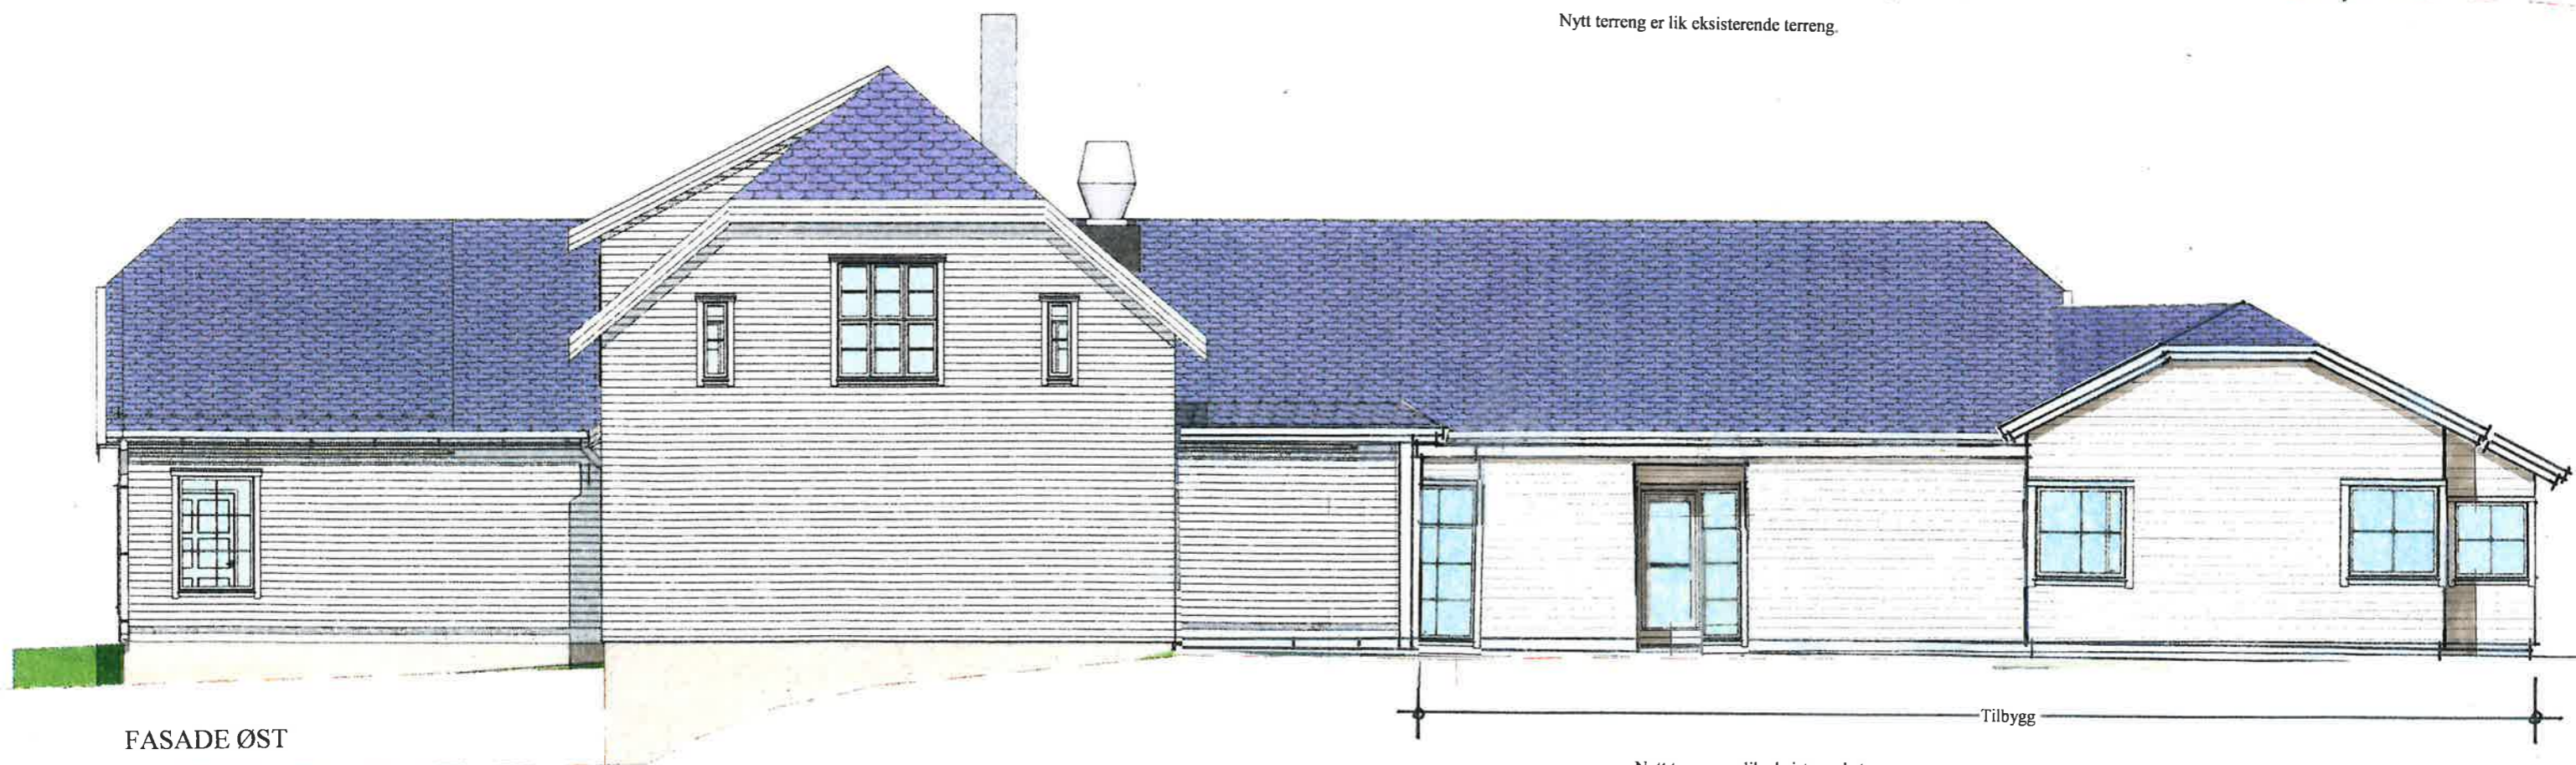

FASADE ØST

Tilbygg

Nytt terreng er lik eksisterende terreng.



ADR., GBNR : Solerød barnehage, 141/13
 TILTAK : Tilbygg 2018
 TILT.HAVER : Re kommune
 TEGNING : fasader nord og øst
 MÅLESTOKK : 1:100 (A3)
 DATO : 26.09.18