TEPPER

STEIN / FLIS

LINOLEUM / TILSV.

TRE

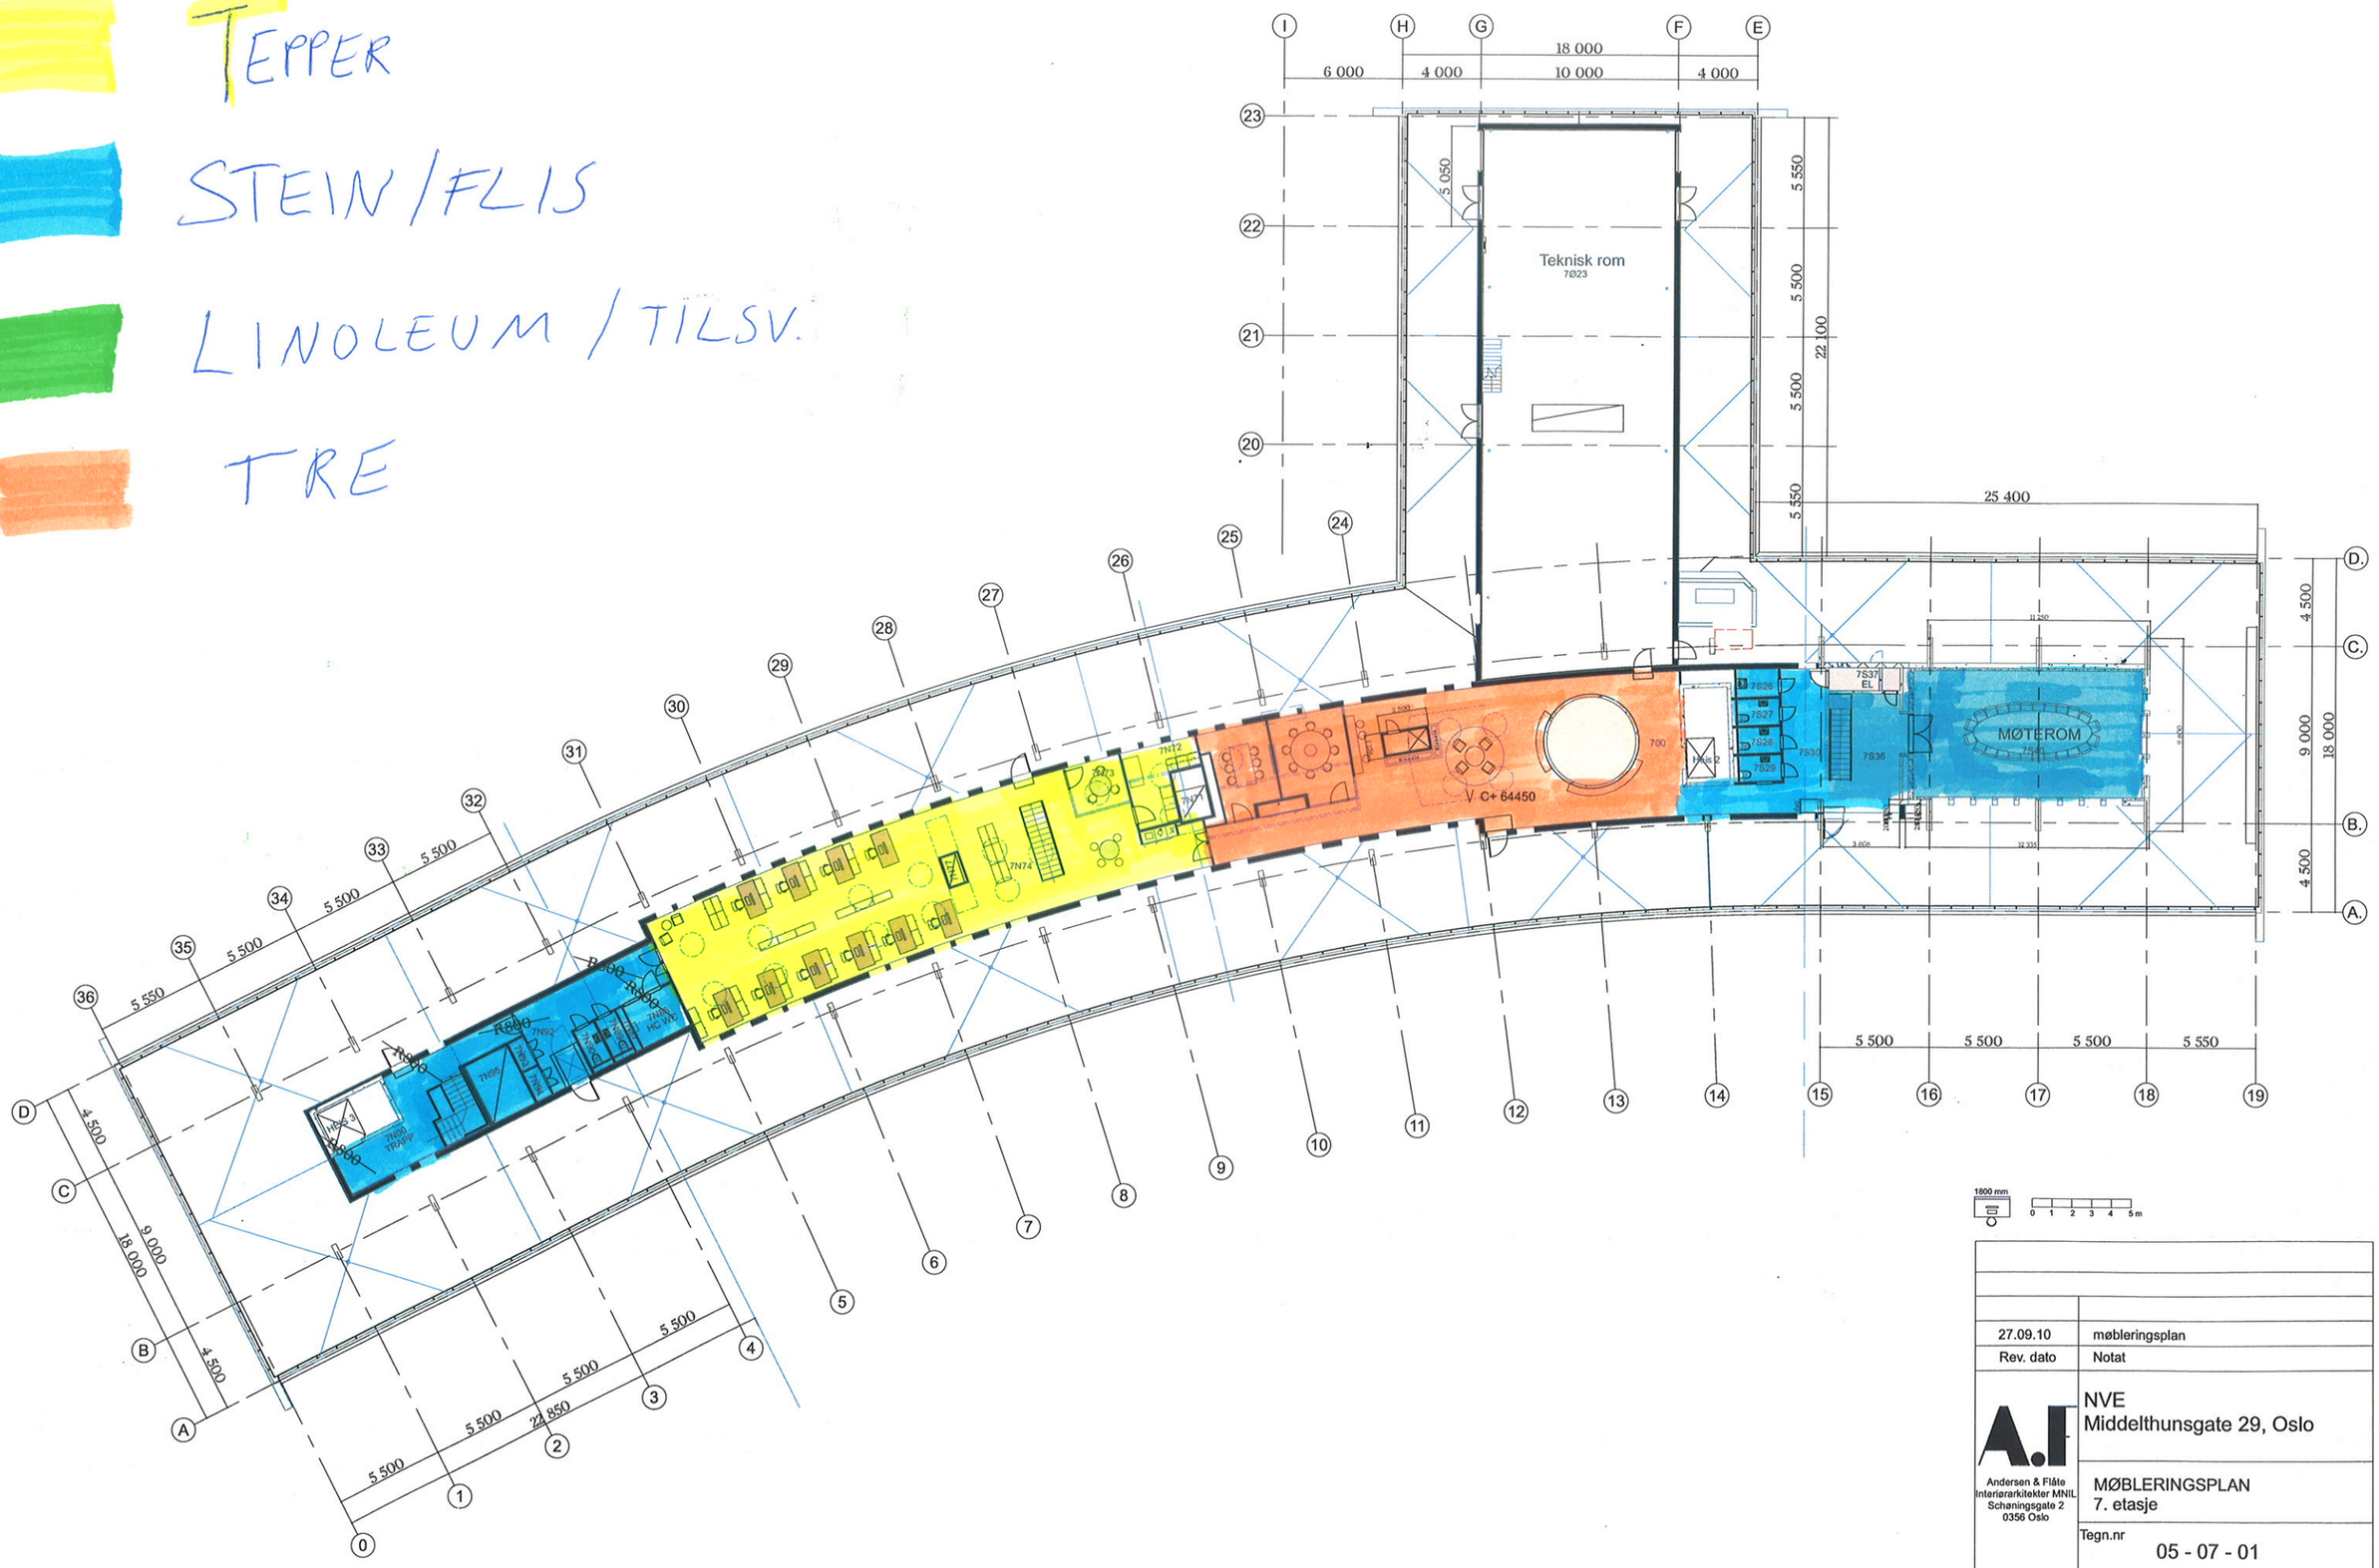

1800 mm

0 1 2 3 4 5 m

27.09.10	møbleringsplan
Rev. dato	Notat

Andersen & Fløte
Interiørarkitektar MNIL
Schøningsgate 2
0356 Oslo

NVE
Middelthunsgate 29, Oslo

MØBLERINGSPLAN
7. etasje

Tegn.nr
05 - 07 - 01

Dato	Målestokk	Sign.
27.09.10	(1:300/A3)	arf/ml