



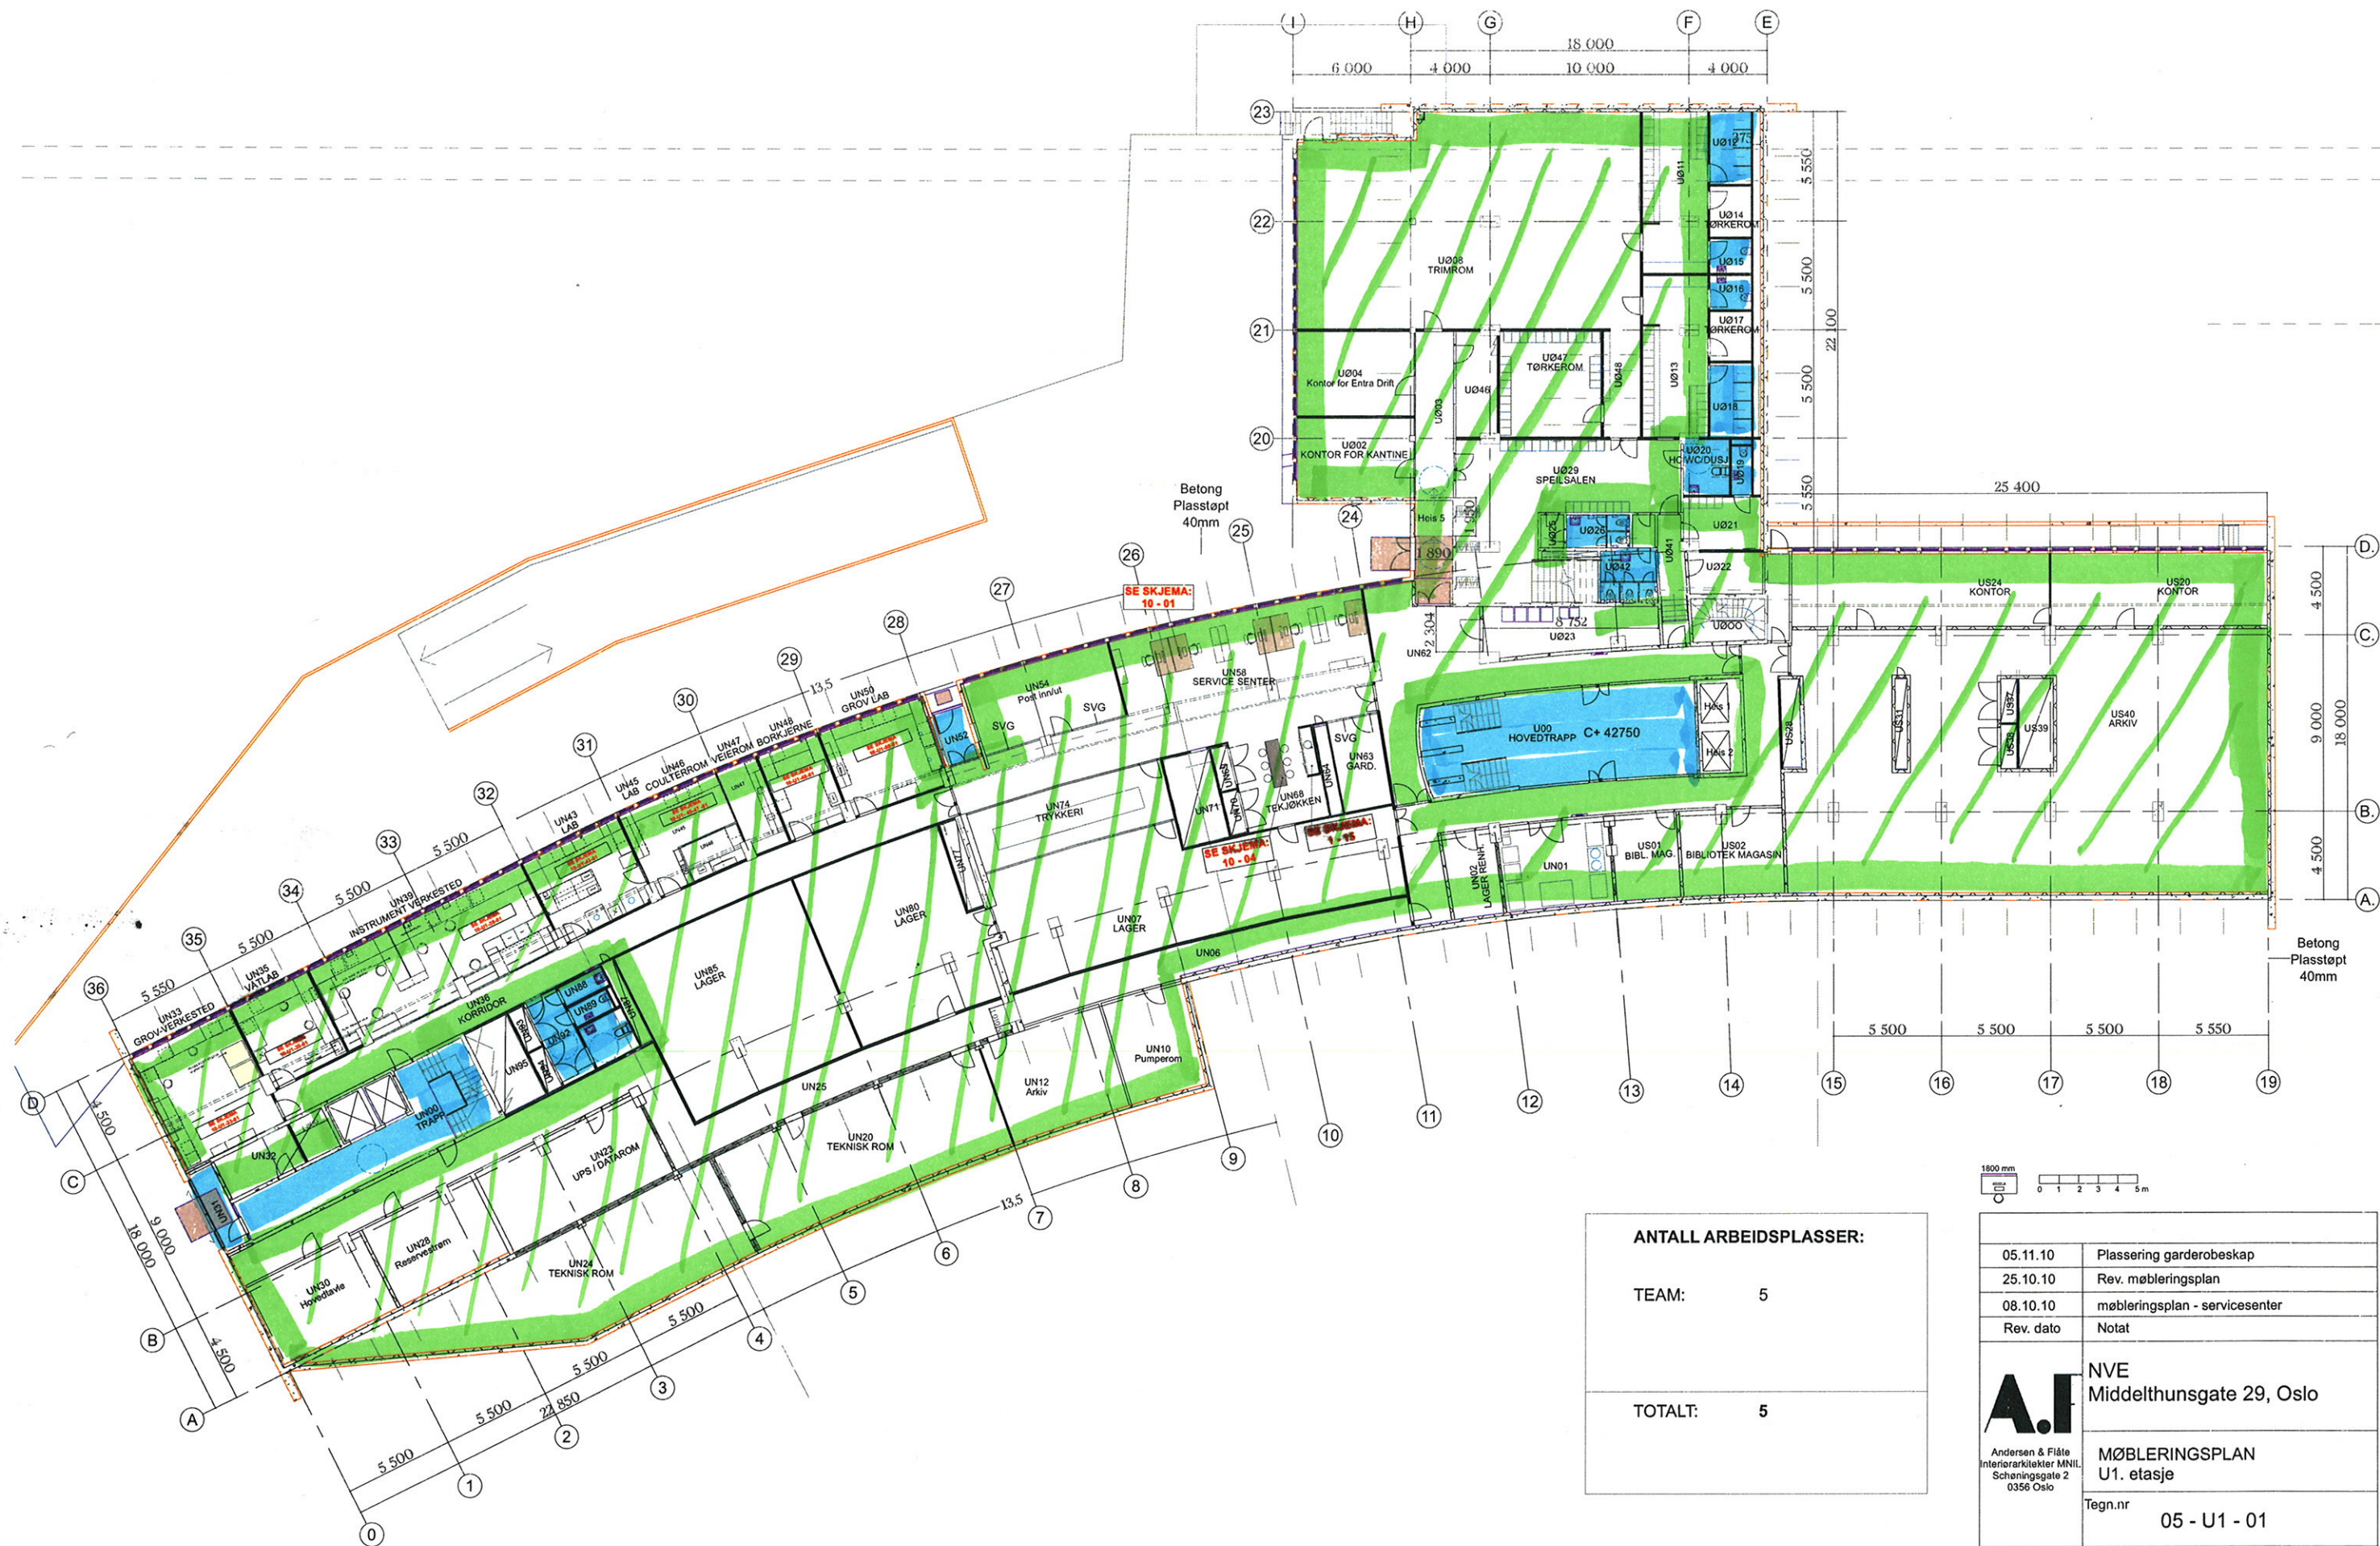

ANTALL ARBEIDSPLASER:	
TEAM:	5
TOTALT:	5

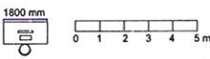

05.11.10	Plassering garderobeskap	
25.10.10	Rev. møbleringsplan	
08.10.10	møbleringsplan - servicesenter	
Rev. dato	Notat	
 Andersen & Flåte Interiørarkitekter MNIL Scheningsgate 2 0356 Oslo	NVE Middelthunsgate 29, Oslo	
	MØBLERINGSPLAN U1. etasje	
	Tegn.nr 05 - U1 - 01	
Dato	Målestokk	Sign.
08.10.10	(1:300/A3)	arf/ml

FORELØPIGE MØBLERINGSPLANER