
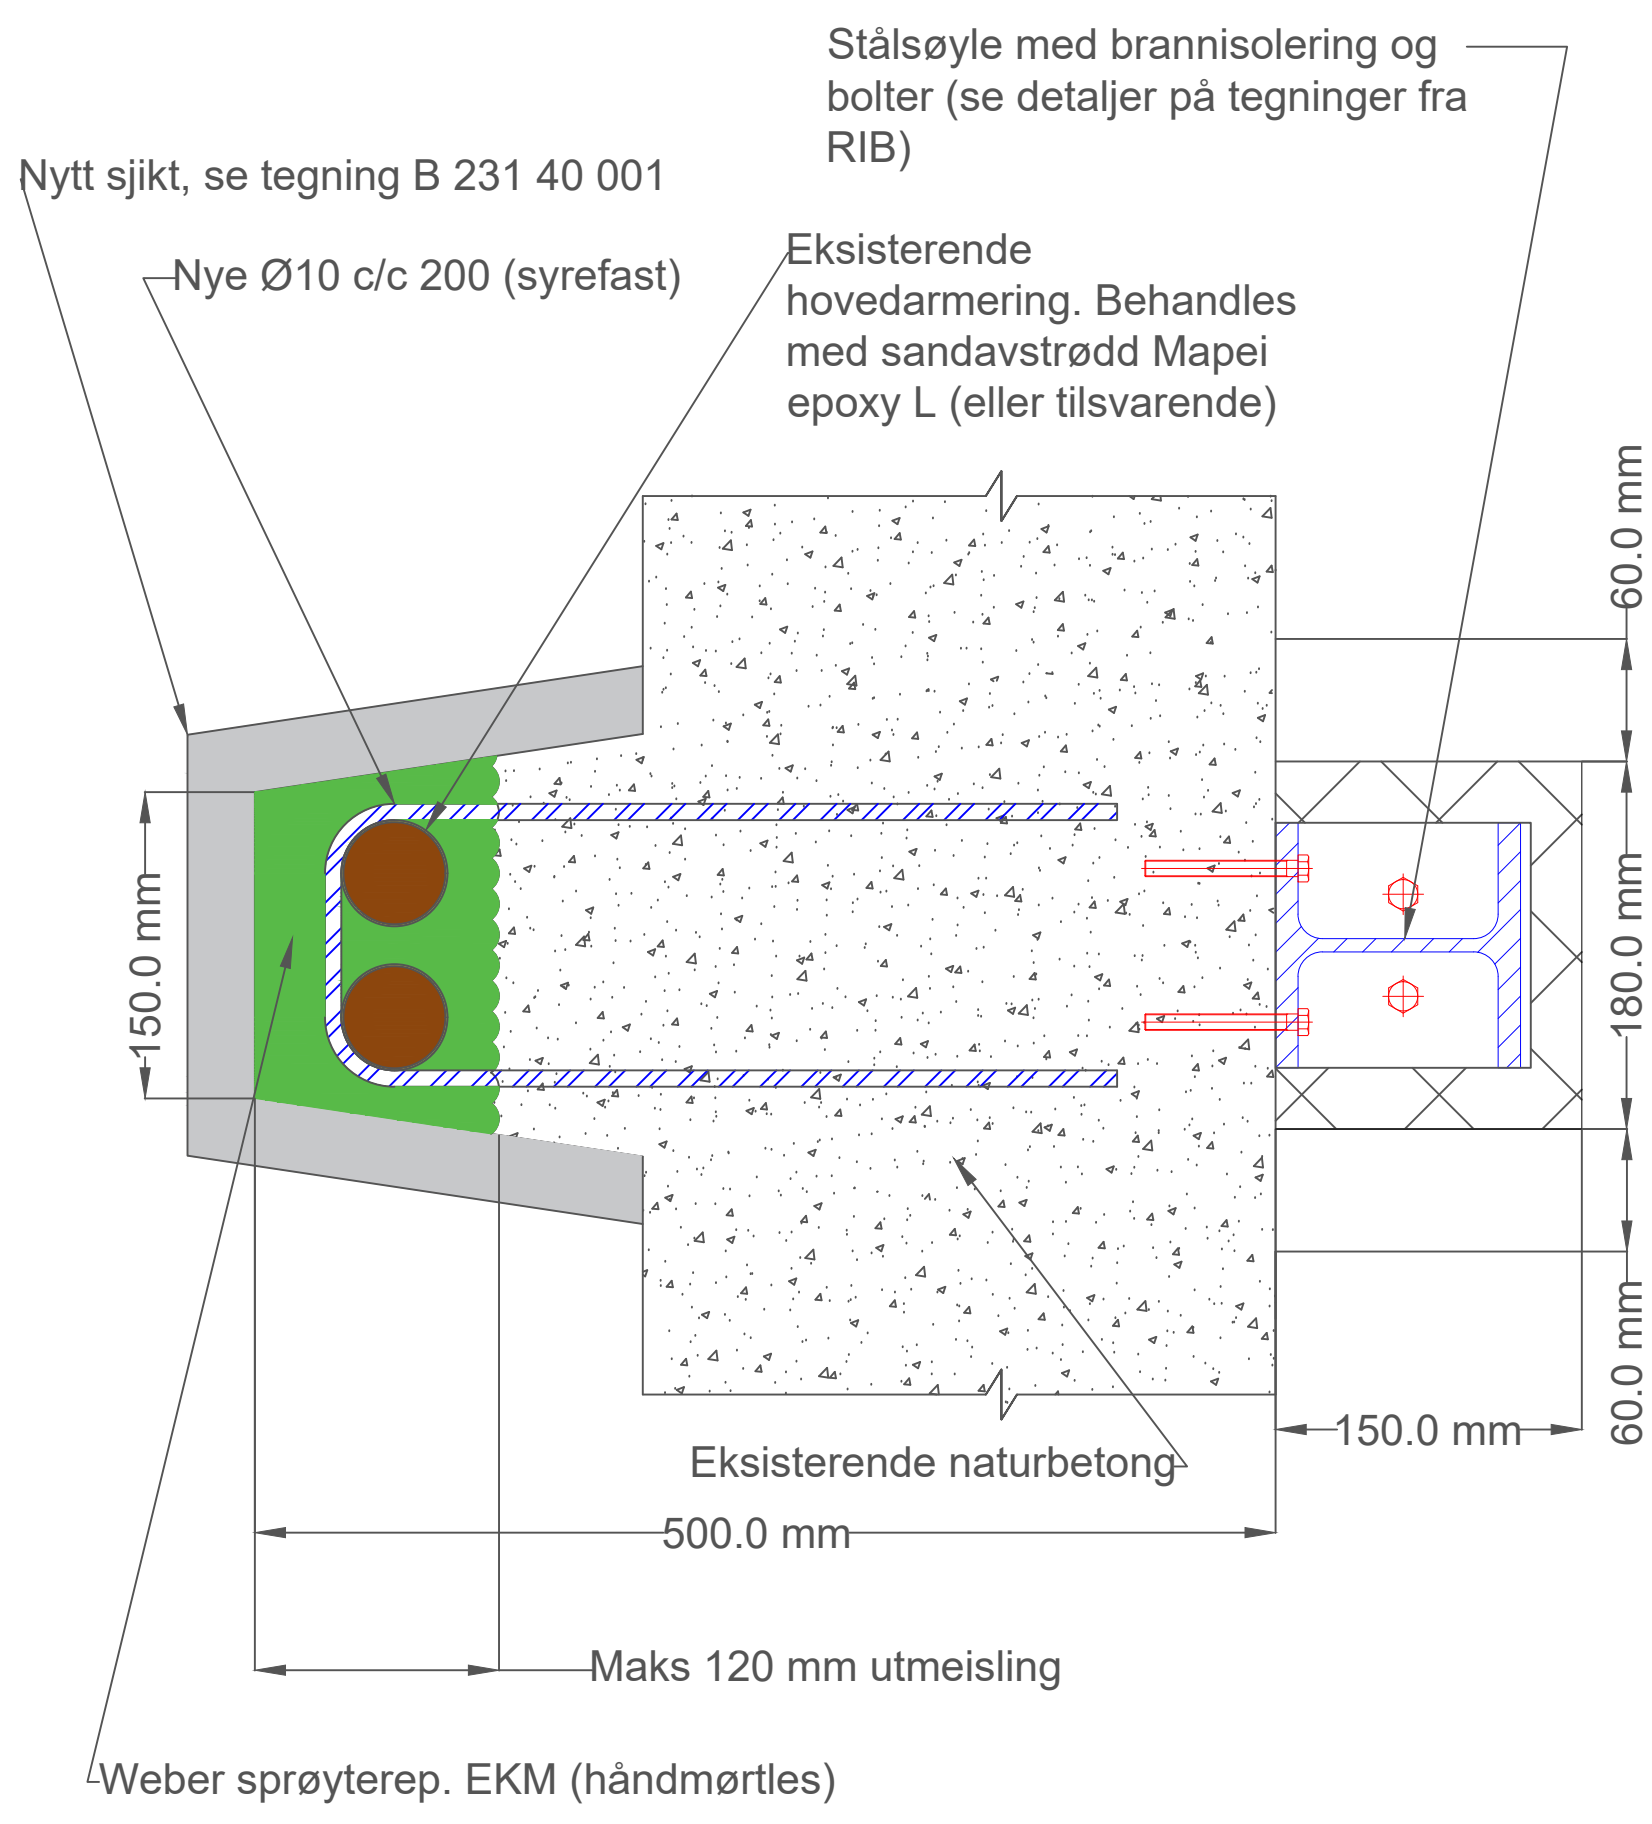


SNITT A-A

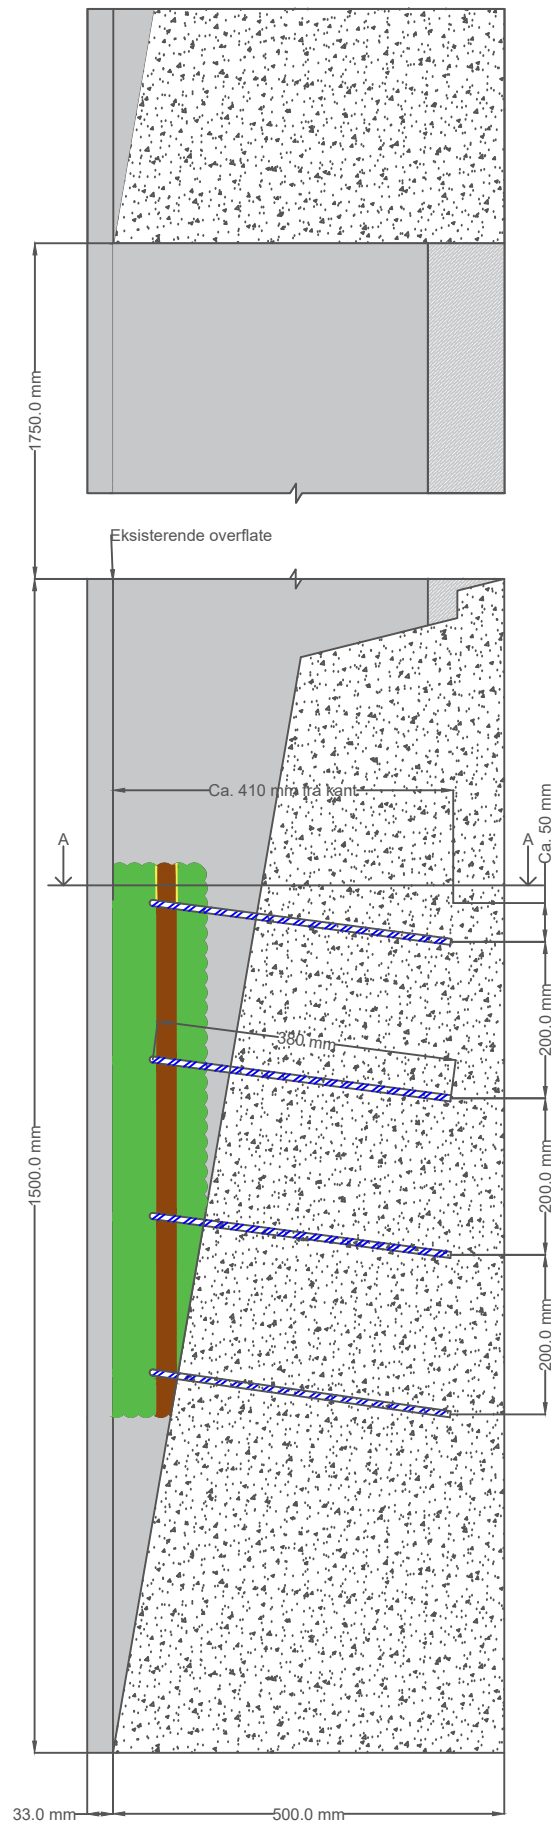

Rev.:	Beskrivelse:	Dato:

Kommentarer:
 * Tegningen gjelder områder der betongskader forekommer.

Toleranser
 Weber sprøyterep EKM håndmørtles og godkjennes hvis følgende punkter er oppfylt:
 * Mørtelenoverflaten er ikke utenfor ytterste stein i eksisterende naturbetongfasade.
 * Mørtelenoverflaten er ikke mer enn 5 mm innenfor ytterste stein i eksisterende naturbetongfasade.

Stålsøyle
 * OBS: stålsøyle monteres KUN på punkter anvist av RIB, se tegninger:
 ** 1012-35-05
 ** 1012-35-06
 ** 1012-35-31

Tegningsnummer	Fase
B 231 40 002	ANBUD

Tittel: Søylar - utbedring etter metode A

Prosjekt: A0570 - Bergen Rådhus - fasaderehabilitering

Oppdragsgiver:
 Bergen Kommune, etat for utbygging

	Dato: 08.02.2019	Rev. dato:
	Tegnet av: J.A.	Rev. nummer:
Jacob Kjødesvei 15 5232 Paradis Tlf: 55 60 40 50	Kontrollert av: T.B.	Prosjektnummer: 2012221