


PLAN 2 etg med dekke over
1:100

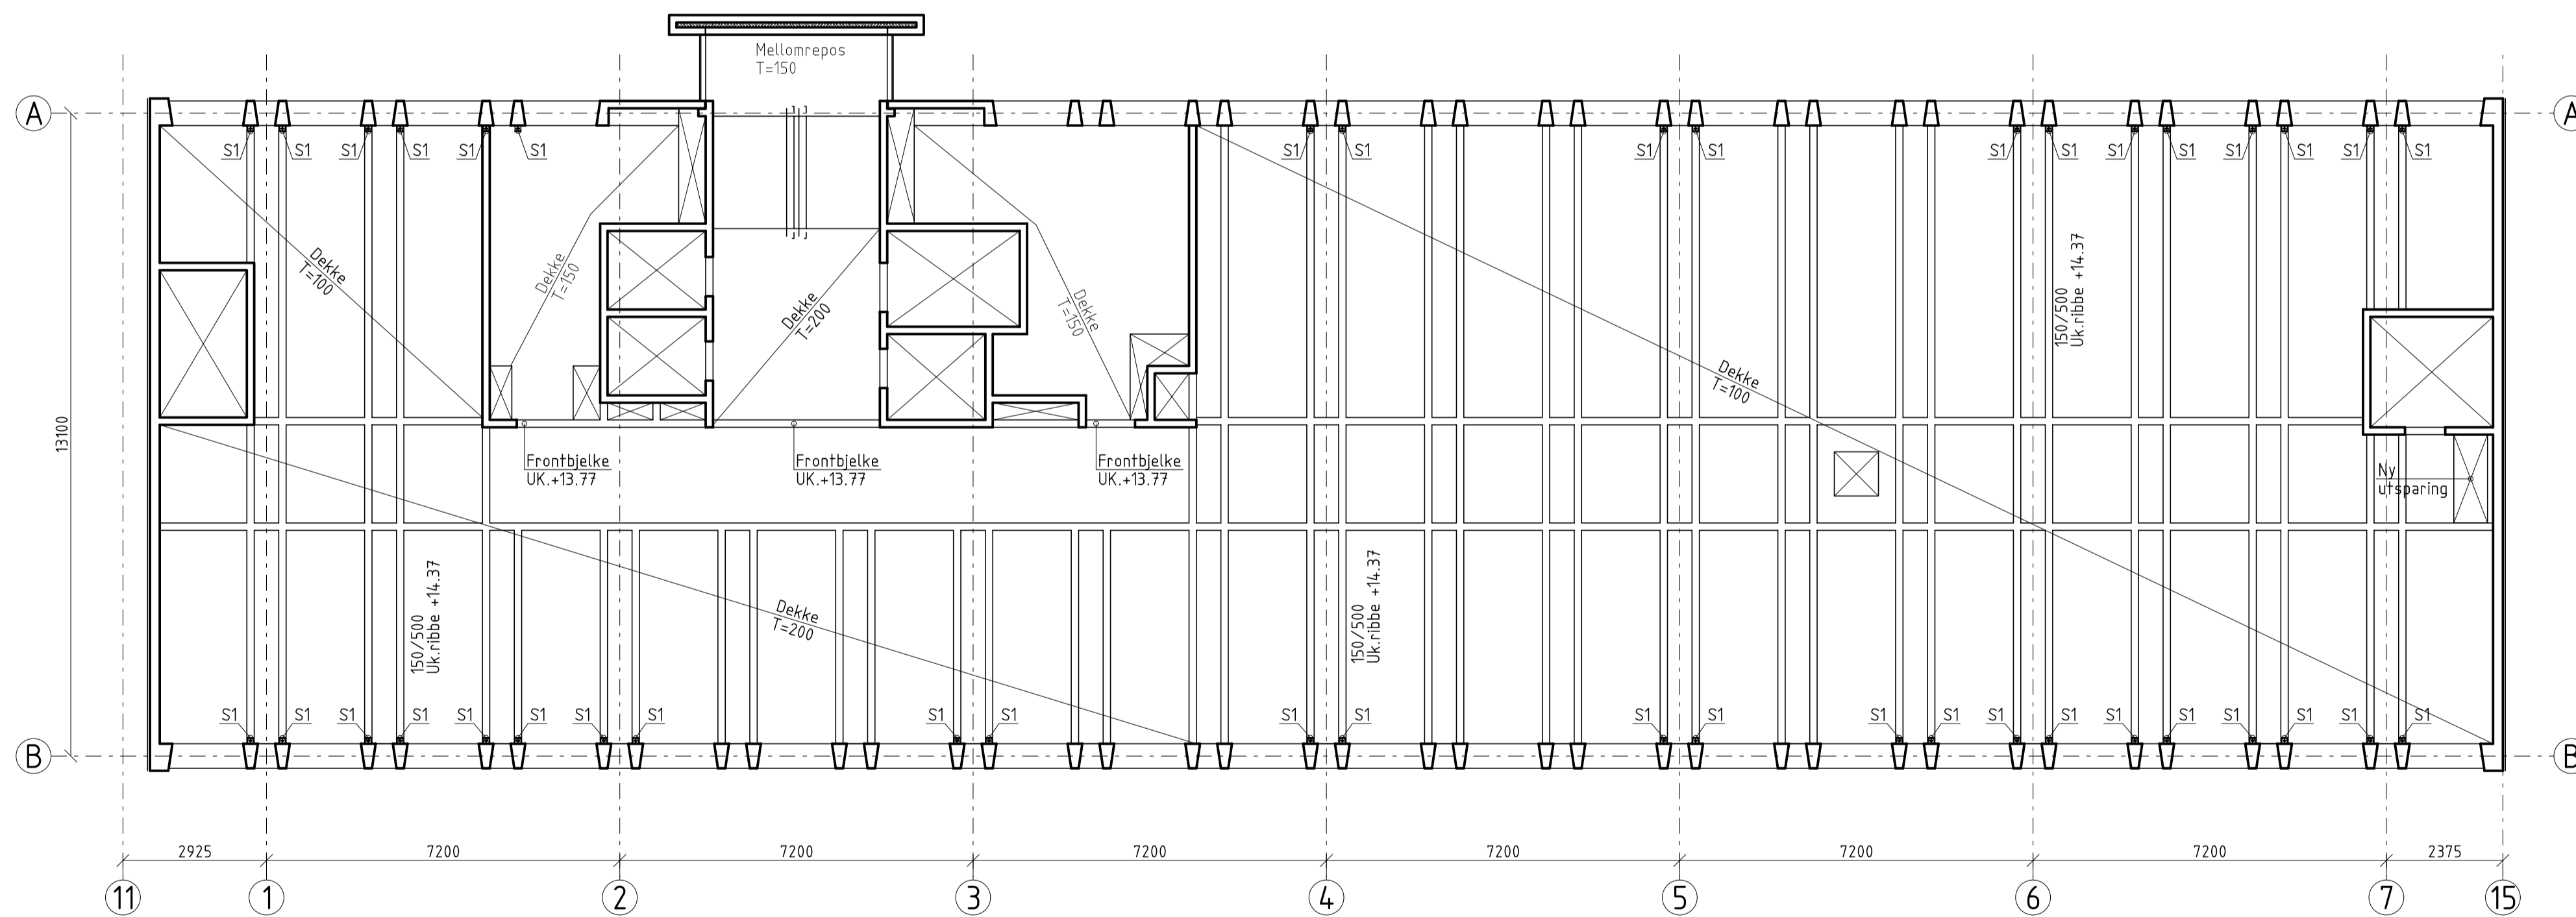

PLAN 3 etg med dekke over
1:100

Nye Stålsøyler - Hovedbygg

Plan	Type	Profil	Antall
2 etg.	S1	HEB120	68 stk.
3 etg.	S1	HEB120	44 stk.
4 etg.	S1	HEB120	24 stk.
5 etg.	S1	HEB120	24 stk.

ANMERKNINGSFELT

Nye betongkonstruksjoner
 Betongfasthet: B35
 Bestandighetsklasse: Innvendige konstruksjoner M45
 Utvendig konstruksjoner MF45
 B50/0NC. Ømskjøt 500 hvis ikke annet angitt på tegning
 Armering: Generelt:
 Betongoverdekning: Nominell overdekning: 35mm. Tillatt avvik: 10mm
 Utvendige konstruksjoner og mot grunnen:
 Nominell overdekning: 50mm. Tillatt avvik: 10mm
 Dmaks = 22mm

Tilslag:

Nye stålkonstruksjoner
 Stålkvaliteter: S355N (NS-EN 10 113) med mindre annet er angitt
 Sveiser: Sveiser utføres til full styrke med mindre annet er angitt
 Sveiseklasse B NS-ISO 5817

Sveiser inspeksjon: Visuell 100%
 Stål overflatebehandling: Innvendig stål korr. kategori C2, NS-EN 12944-5
 Holdbarhetsklasse H (høy)

Stål brannisolering: Conlit 300 med mindre annet angitt på tegning

HENVISNINGER:

TEGNINGER:
 1012-35-04 Plan U1 med dekke over. Gulv plan 1 etg.
 1012-35-06 Plan 4 og 5 etg. med dekke over. Permanente søyler - Forsterkning
 1012-35-07 Plan 14 etg. med dekke over. Nye konstruksjoner
 1012-35-31 Permanente søyler - Forsterkning. Detaljer

0	Konkurransesgrunnlag	08.02.2019	S.F./T.J.
REV.	BESKRIVELSE	DATE	SIGN.
OPPDRAAGSGIVER			
BERGEN KOMMUNE			
TITTEL:		TEGN.	DATE
Bergen Rådhus		S.F.	11.12.2018
Pla 2 og 3 etg med dekke over		KONST.	DATE
Permanente søyler - Forsterkning		T.J.	11.12.2018
		KONTR.	DATE
		T.J.	11.12.2018
		MALESTOKK	Som vist
PROSJEKT OG TEGNINGS NR.			
SMIDT INGBRIGTSEN AS			1012-35-05
RÅDGIVENDE INGENIØRER I BYGGE- OG ANLEGGSTEKNIKK			
Telefon: +47 55 11 64 00 E-post: post@smias.no Postadresse: Postboks 161 Nesttun, 5852 BERGEN			
Telefax: +47 55 11 64 01 Web: www.smias.no			