


PLAN 4 etg med dekke over
1:100

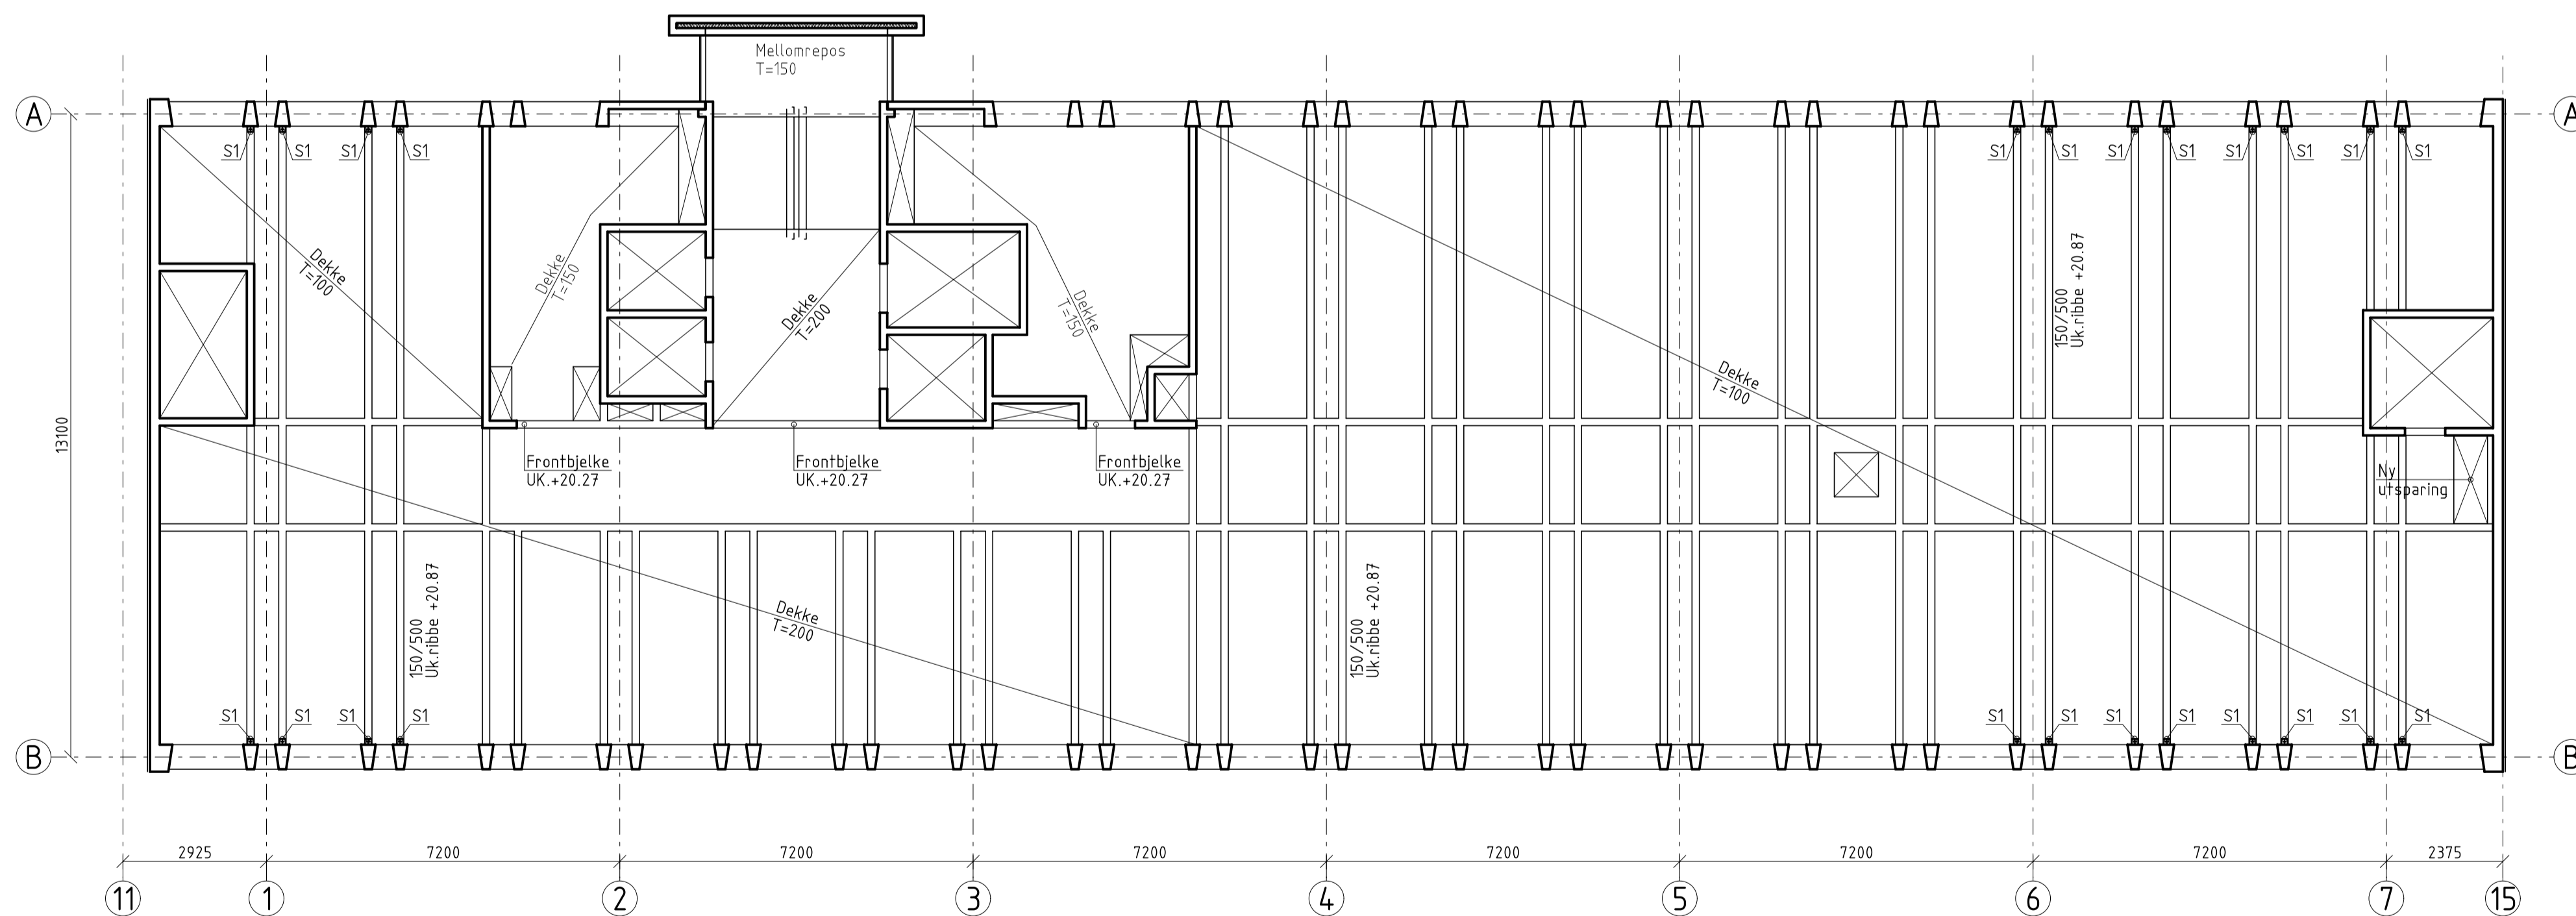

PLAN 5 etg med dekke over
1:100

Nye Stålsøyler - Hovedbygg

Plan	Type	Profil	Antall
2 etg.	S1	HEB120	68 stk.
3 etg.	S1	HEB120	44 stk.
4 etg.	S1	HEB120	24 stk.
5 etg.	S1	HEB120	24 stk.

ANMERKNINGSFELT

Nye betongkonstruksjoner
 Betongfasthet: B35
 Bestandighetsklasse: Innvendige konstruksjoner M45
 Utvendig konstruksjoner MF45
 B500NC, Omskjet 500 hvis ikke annet angitt på tegning
 Armering: Generelt:
 Betongoverdekning: Nominell overdekning: 35mm. Tillatt avvik: 10mm
 Utvendige konstruksjoner og mot grunnen:
 Nominell overdekning: 50mm. Tillatt avvik: 10mm
 Dmaks = 22mm

Tilslag:
 Nye stålkonstruksjoner
 Stålkvaliteter: S355N (NS-EN 10 113) med mindre annet er angitt
 Sveiser: Sveiser utføres til full styrke med mindre annet er angitt
 Sveiseklasse B NS-ISO 5817
 Sveiser inspeksjon: Visuell 100%
 Ståloverflatebehandling: Innvendig stål korrosjonskategori C2, NS-EN 12944-5
 Holdbarhetsklasse H (høy)
 Stålbrannisolering: Conlit 300 med mindre annet angitt på tegning

HENVISNINGER:

TEGNINGER:
 1012-35-04 Plan U1 med dekke over. Gulv plan 1 etg.
 1012-35-05 Plan 2 og 3 etg. med dekke over. Permanente søyler - Forsterkning
 1012-35-07 Plan 4 etg. med dekke over. Nye vegger v/heissjakt
 1012-35-31 Permanente søyler - Forsterkning. Defaljer

0	Konkurransesegrunnlag	08.02.2019	S.F./T.J.
REV.	BESKRIVELSE	DATE	SIGN.
OPPDRAAGSGIVER			
BERGEN KOMMUNE			
TITTEL: Bergen Rådhus Pla 4 og 5 etg med dekke over Permanente søyler - Forsterkning		TEGN. S.F.	DATE 11.12.2018
		KONSTR. T.J.	DATE 11.12.2018
		KONTR. T.J.	DATE 11.12.2018
		MALESTOKK	Som vist
PROSJEKT OG TEGNINGS NR.			
SMIDT INGBRIGTSEN AS RÅDGIVENDE INGENIØRER I BYGGE- OG ANLEGGSTEKNIKK			1012-35-06
<small> Telefon: +47 55 11 64 00 Telefaks: +47 55 11 64 01 E-post: post@smidtas.no Web: www.smidtas.no Postadresse: Postboks 161 Nesttun, 5852 BERGEN </small>			