


Fasade nordøst

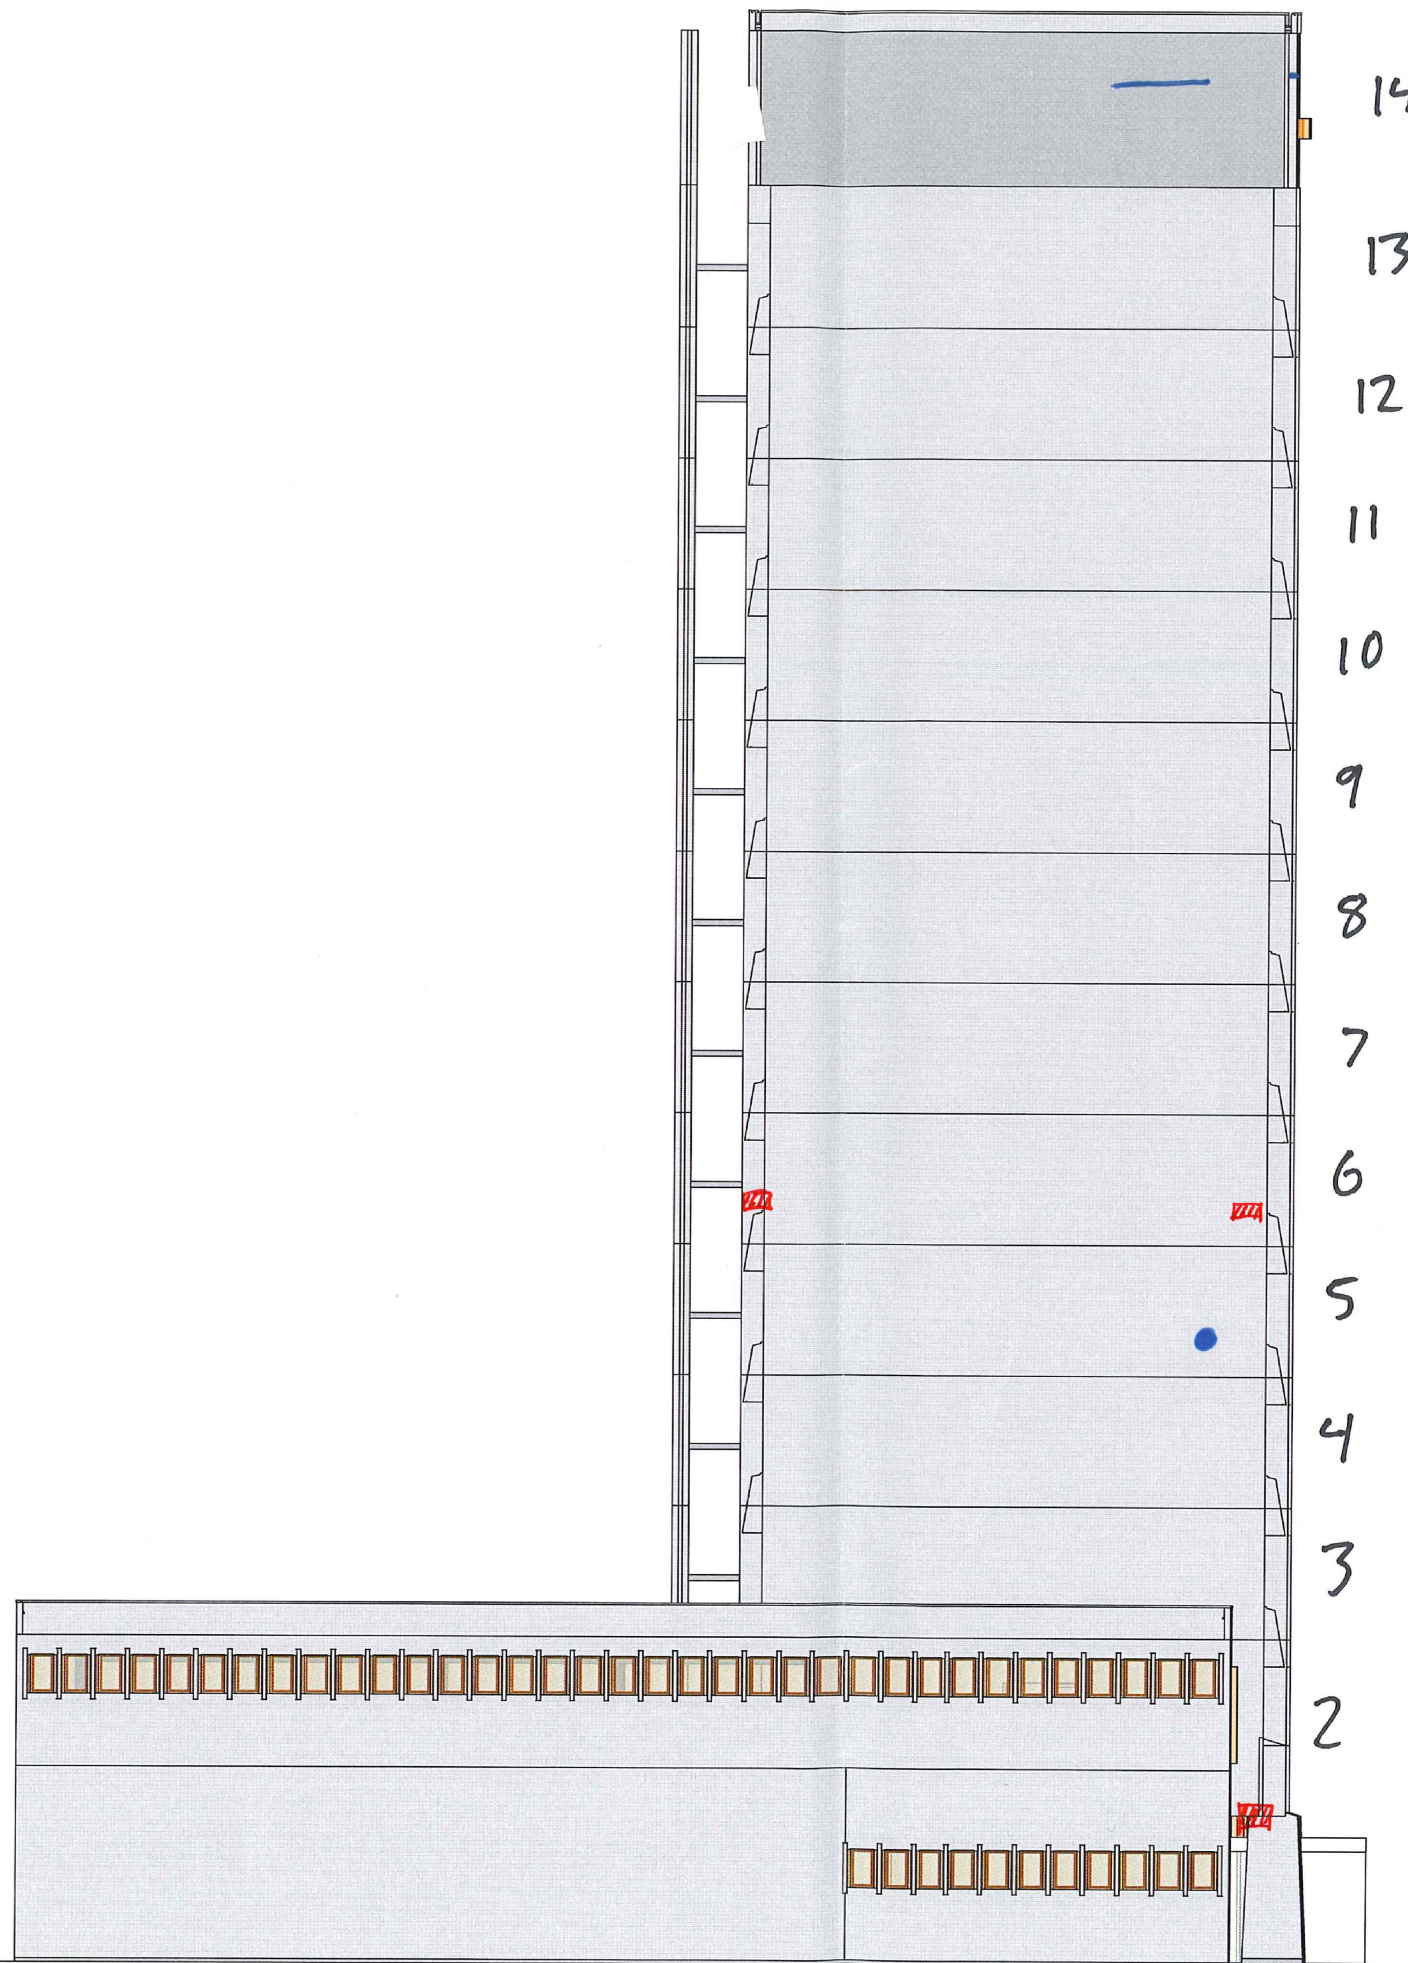

14

13

12

11

10

9

8

7

6

5

4

3

2

Blå = riss (nivå 2)

Rød = Skade (nivå 3)

• Kjerneborret prøve

Rev.:	Beskrivelse:	Dato:

Kommentarer:

Tegningsnummer	Fase
B 231 40 008	ANBUD

Tittel: Tilstand - hovedblokk - fasade nordøst

Prosjekt: A0570 - Bergen Rådhus - fasaderehabilitering

Oppdragsgiver: Bergen Kommune, etat for utbygging

	Dato:	Rev. dato:
	13.12.2018	
Tegnet av:	Rev. nummer:	
J.A.		

Jacob Kjødsvet 15 5232 Paradis Tlf: 55 60 40 50	Kontrollert av: T.B.	Prosjektnr.: 2012221
---	-------------------------	-------------------------