



3D - Oversikt fra nedside

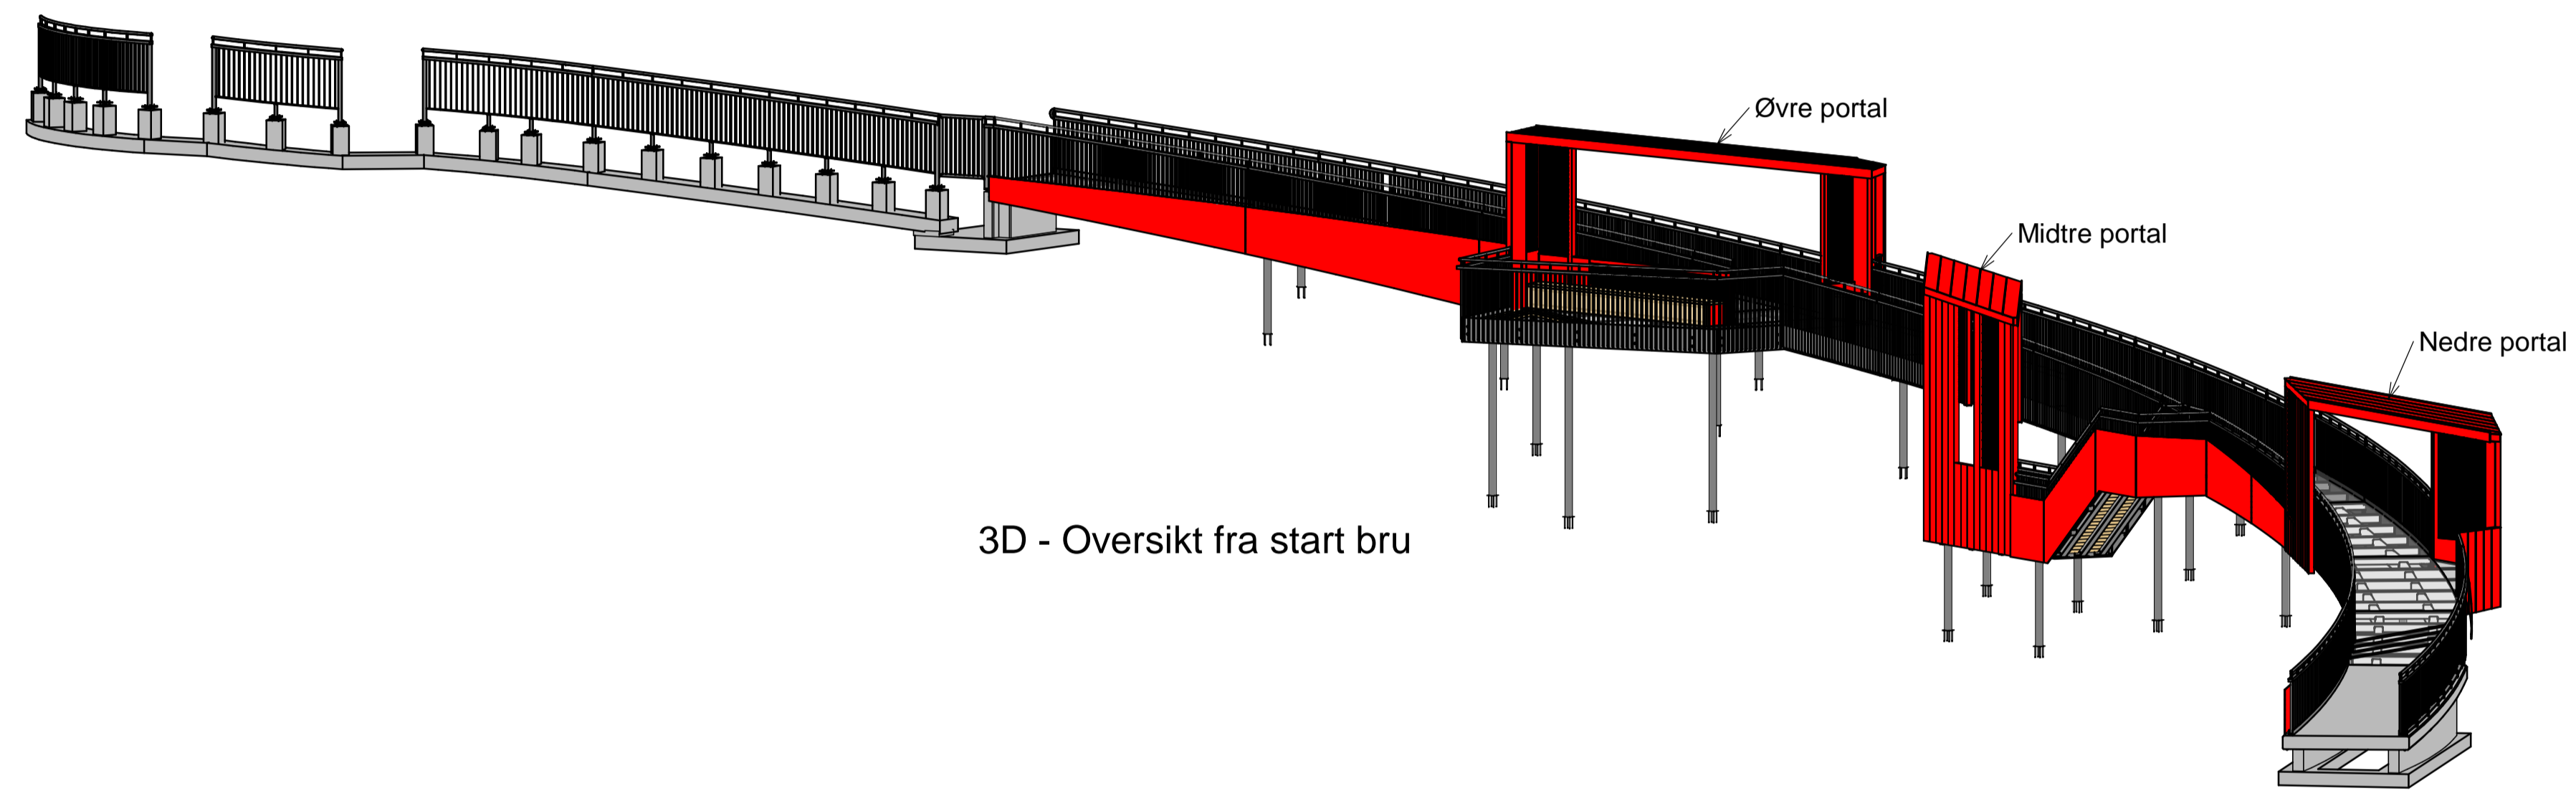

3D - Oversikt fra start bru

Tegningsnummer	Revisjon
B140	F01

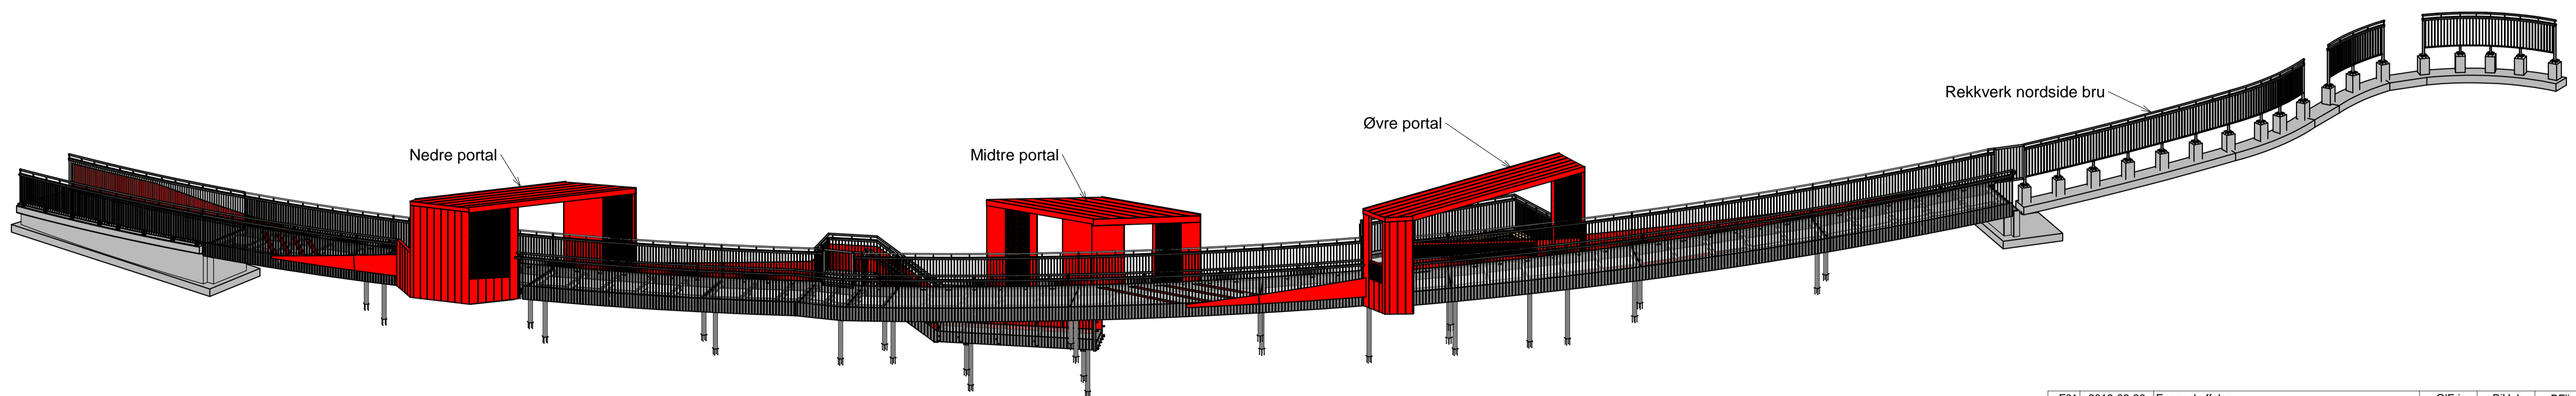

3D - Oversikt fra overside bru

F01	2018-02-26	For anskaffelse	OiFri	BjHel	BFlin
Rev.	Dato	Beskrivelse	Utarbeidet	Fagkontroll	Godkjent
<p>Dette dokumentet er utarbeidet av Norconsult AS som del av det oppdraget som fremgår nedenfor. Opphavsretten tilhører Norconsult AS. Dokumentet må bare benyttes til det formål som oppdragsavtalen beskriver, og må ikke kopieres eller gjøres tilgjengelig på annen måte eller i større utstrekning enn formålet tilsier.</p>					
Norconsult AS					Målestokk (gjelder A1)
<p>Aktivitetsbru Rismelparken 3D - oversikt Illustrasjon</p>					
Norconsult		Oppdragsnummer	Tegningsnummer	Revisjon	
		5172694	B140	F01	