



Stange kommune


Grunnkart

Eiendom: 97/125
Adresse: Ljøstadvegen 11
Dato: 18.01.2018
Målestokk: 1:1500



UTM-32

Eiendomsgr. nøyaktig <= 10 cm	Eiendomsgr. mindre nøyaktig >200<=500 cm	Eiendomsgr. omtvistet	Hjelpelinje vannkant
Eiendomsgr. middels nøyaktig >10<=30 cm	Eiendomsgr. lite nøyaktig >=500 cm	Hjelpelinje veikant	Hjelpelinje fiktiv
Eiendomsgr. mindre nøyaktig >30<=200 cm	Eiendomsgr. uvisst nøyaktighet	Hjelpelinje punkt feste	

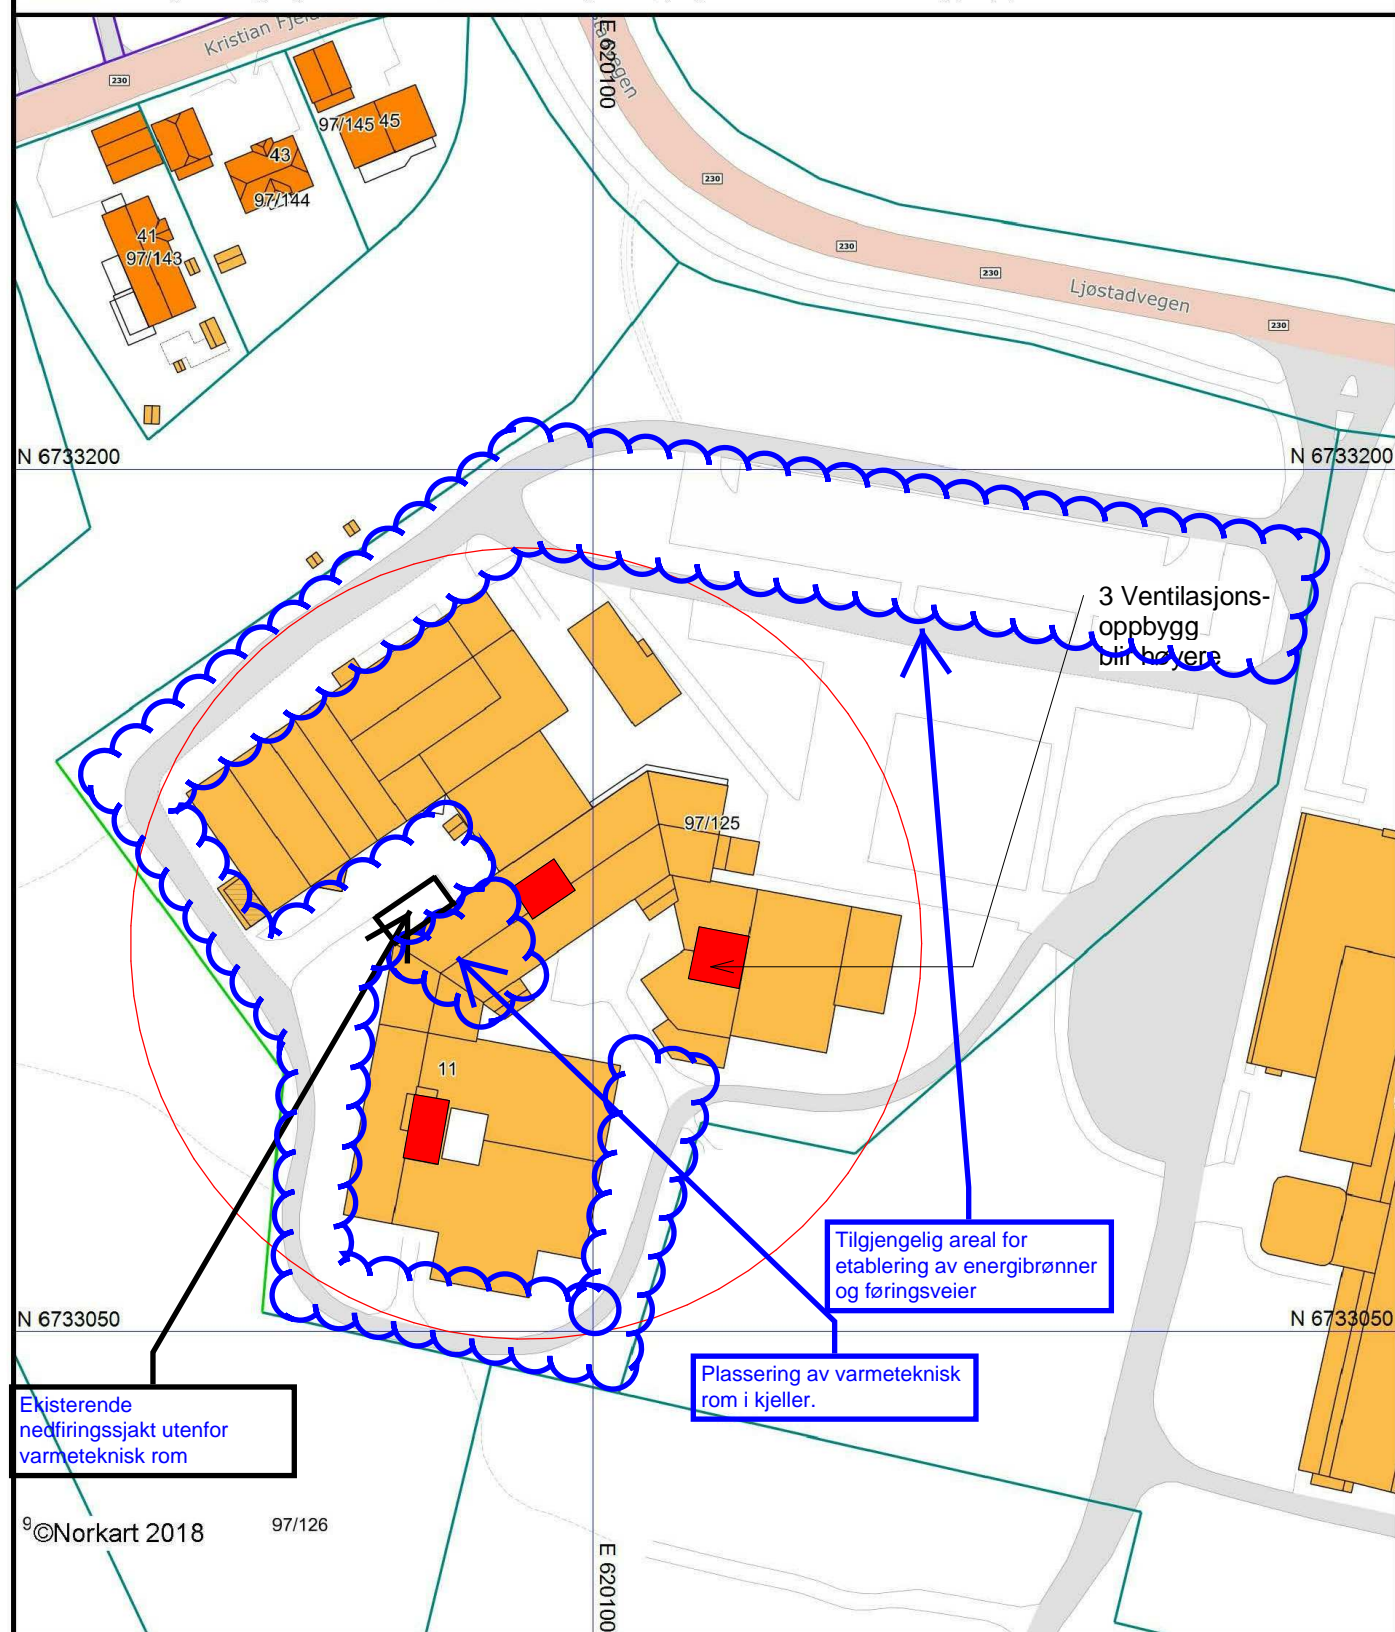

Ekisterende nedfiringssjakt utenfor varmeteknisk rom


©Norkart 2018 97/126

Plassering av varmeteknisk rom i kjeller.

Tilgjengelig areal for etablering av energibrønner og føringsveier

3 Ventilasjonsoppbygg blir høyere

Det tas forbehold om at det kan forekomme feil, mangler eller avvik i kartet. Spesielt gjelder dette usikre eiendomsgrenser. Dette kartet kan ikke brukes som erstatning for situasjonskart i byggesaker.

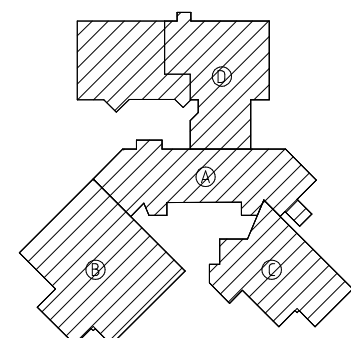

Rev	Dato	Beskrivelse	Sign	Kontr
		RiX Arkitektur Ryensvingen 5, 8.etg 0680 Oslo Tlf.: 91 91 61 11 E-post: firmapost@rikarkitektur.no	Byggherre Hedmark fylkeskommune Ljøstadvegen 11, 2335 Stange	
Prosjekt Stange videregående skole		Fase Tilbudstegninger		
Tekst Stiuasjonskart		Prosj.nr. 18432	Målestokk / Format 1 : 1500 A3	
Tegningsnr. 18432-00-A-00-PL-SIT-001		Tegn./Kontr. MD / RR	Opprettet dato 01.06.2018	
		Disiplin ARK	Revisjon	Status