


ISOMETRISK SKISSE AV KJELKRETSEN
 Nummererte ventiler for omstilling mellom de forskjellige driftsalternativene.

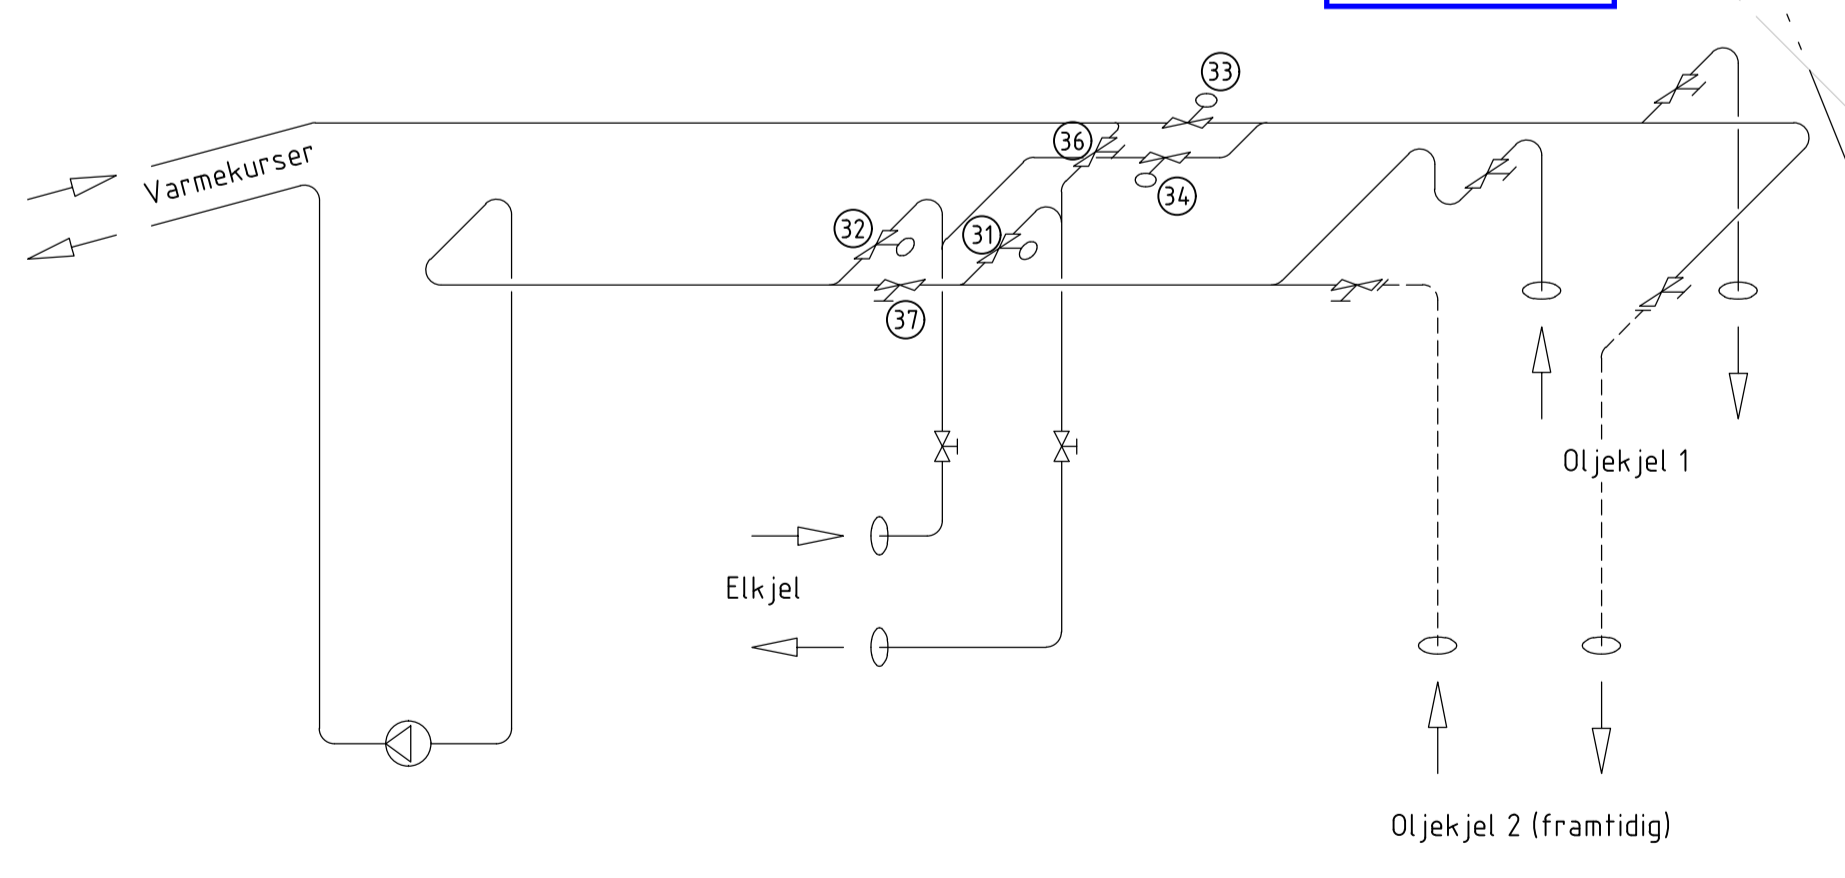

DRIFTSALTERNATIV	VENTIL NR. STENGT	VENTIL NR. PEN
1. OLJE- OG ELKJELER AVSL TT	32. 33. 34.	31. 36. 37.
2. OLJE	31. 32. 34.	33. 36. 37.
3. EL	31. 33. 34.	32. 36. 37.
4. EL + OLJE	31. 32. 33.	34. 36. 37.
5. OLJE + EL	34. 36. 37.	31. 32. 33.

NB! VED DRIFTSALTERNATIV 5 M VENTILENE 36 OG 37 OMSTILLES MANUELT

D	Div. oppdatering	05.09.90	LØD
C	Tiluftskanal til Heismaskinrom Snitt akse J, Div. tillegg	29.01.90	L D
B	Isometrisk skisse av kjelkretsen	12.12.89	NHS
A	Diverse endringer	04.12.89	NHS
Index	Revisjonen gjelder:	Dato:	Sign.:
ANBUDESTEGNING VVS:			
ANBUDESTEGNING BYGG:			

ALLE M L KONTROLLERES P STEDET!
 STANGE VIDERE G ENDE SKOLE
 KJELLER
 VVS-ANLEGG

Målestokk: 1 : 50
 Tegn.: 06.07.89 M.JOH
 Kontr.: Mrk.: BRV

JAALERUD A S
 R D G I V E N D E I N G E N I Ø R E R

Hamar Gjøvik Lillehammer Elverum Moelv Leira Kongsvinger Øtta
 (065) 25 005 (067) 76 110 (062) 53 288 (064) 12 200 (065) 68 848 (063) 62 331 (066) 16 153 (062) 31 144

E05-109