


ARK	Asplan Viak AS SRR	41799417 svendr.rasmussen@asplanviak.no
RIB	Asplan Viak EK	41799417 erik.knudsen@asplanviak.no
RIV	Rådg.ing. VVS #RIV: Kontaktinfo	#RIV: Telefon #RIV: Epost
RIE	Rådg.ing. Elektro #RIE: Kontaktinfo	#RIE: Telefon #RIE: Epost

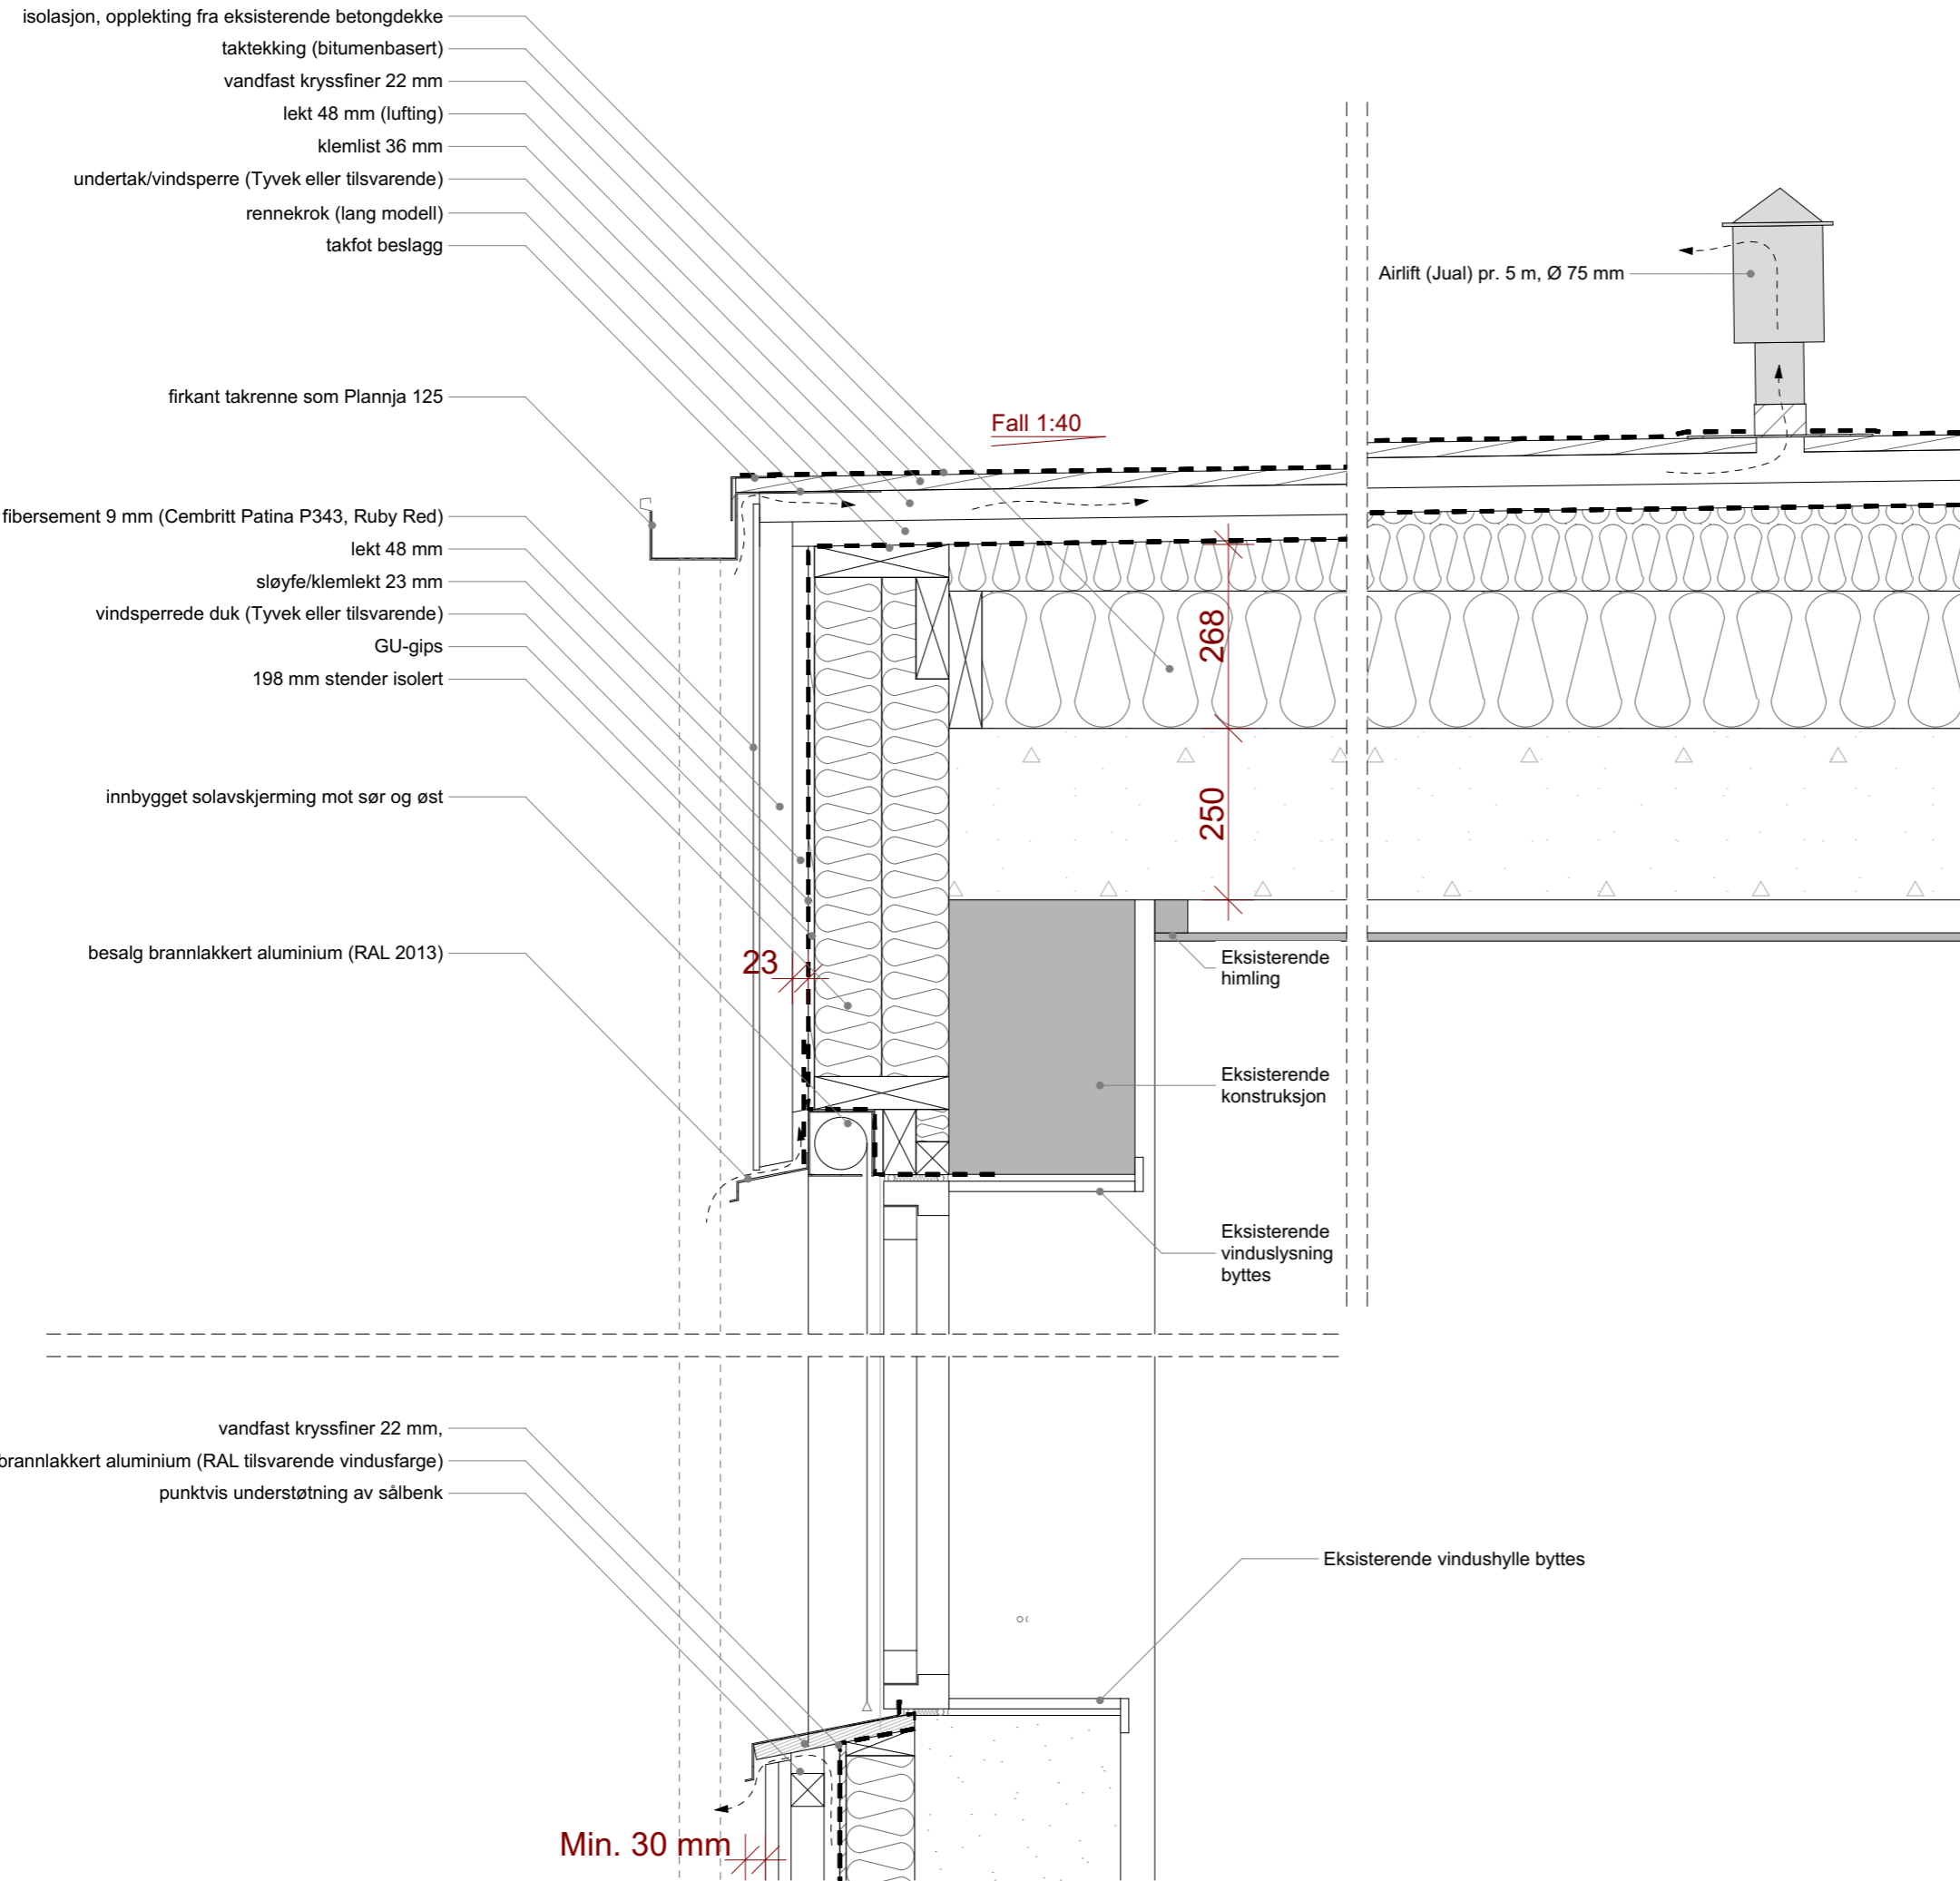

B	01	Arbeidstegning	20.09.17	SRR	
Rev	Nr	Beskrivelse	Dato	Sign	Kontr

Anbudsgrundlag

Prosjekt:
Nordre Strand Oppvekstsenter
Oppdragsgiver:
Strand Kommune

**Vert. det. gesimskasse m.
takrenne**

Oppdragsleder: SRR	Koordinatsystem: ...	Målestokk: 1:10
Oppdragsnr.: 610530-01	Høydedatum: ...	Arkformat: A3
Tegn. nr.: AD 10 101		Rev.: 01-B
Fag Type Etg. Løpenr.		

#Bikubeegenskaper;Oppdrag=610530-01;Dokumentnavn=AD 10 101;Tittel=Vert. det. gesimskasse m. takrenne;Revisjonsdato=;Revisjonsnummer=;Revisjonskommentar=;Målestokk=1:10#