


Fasade mot nord
1 : 100

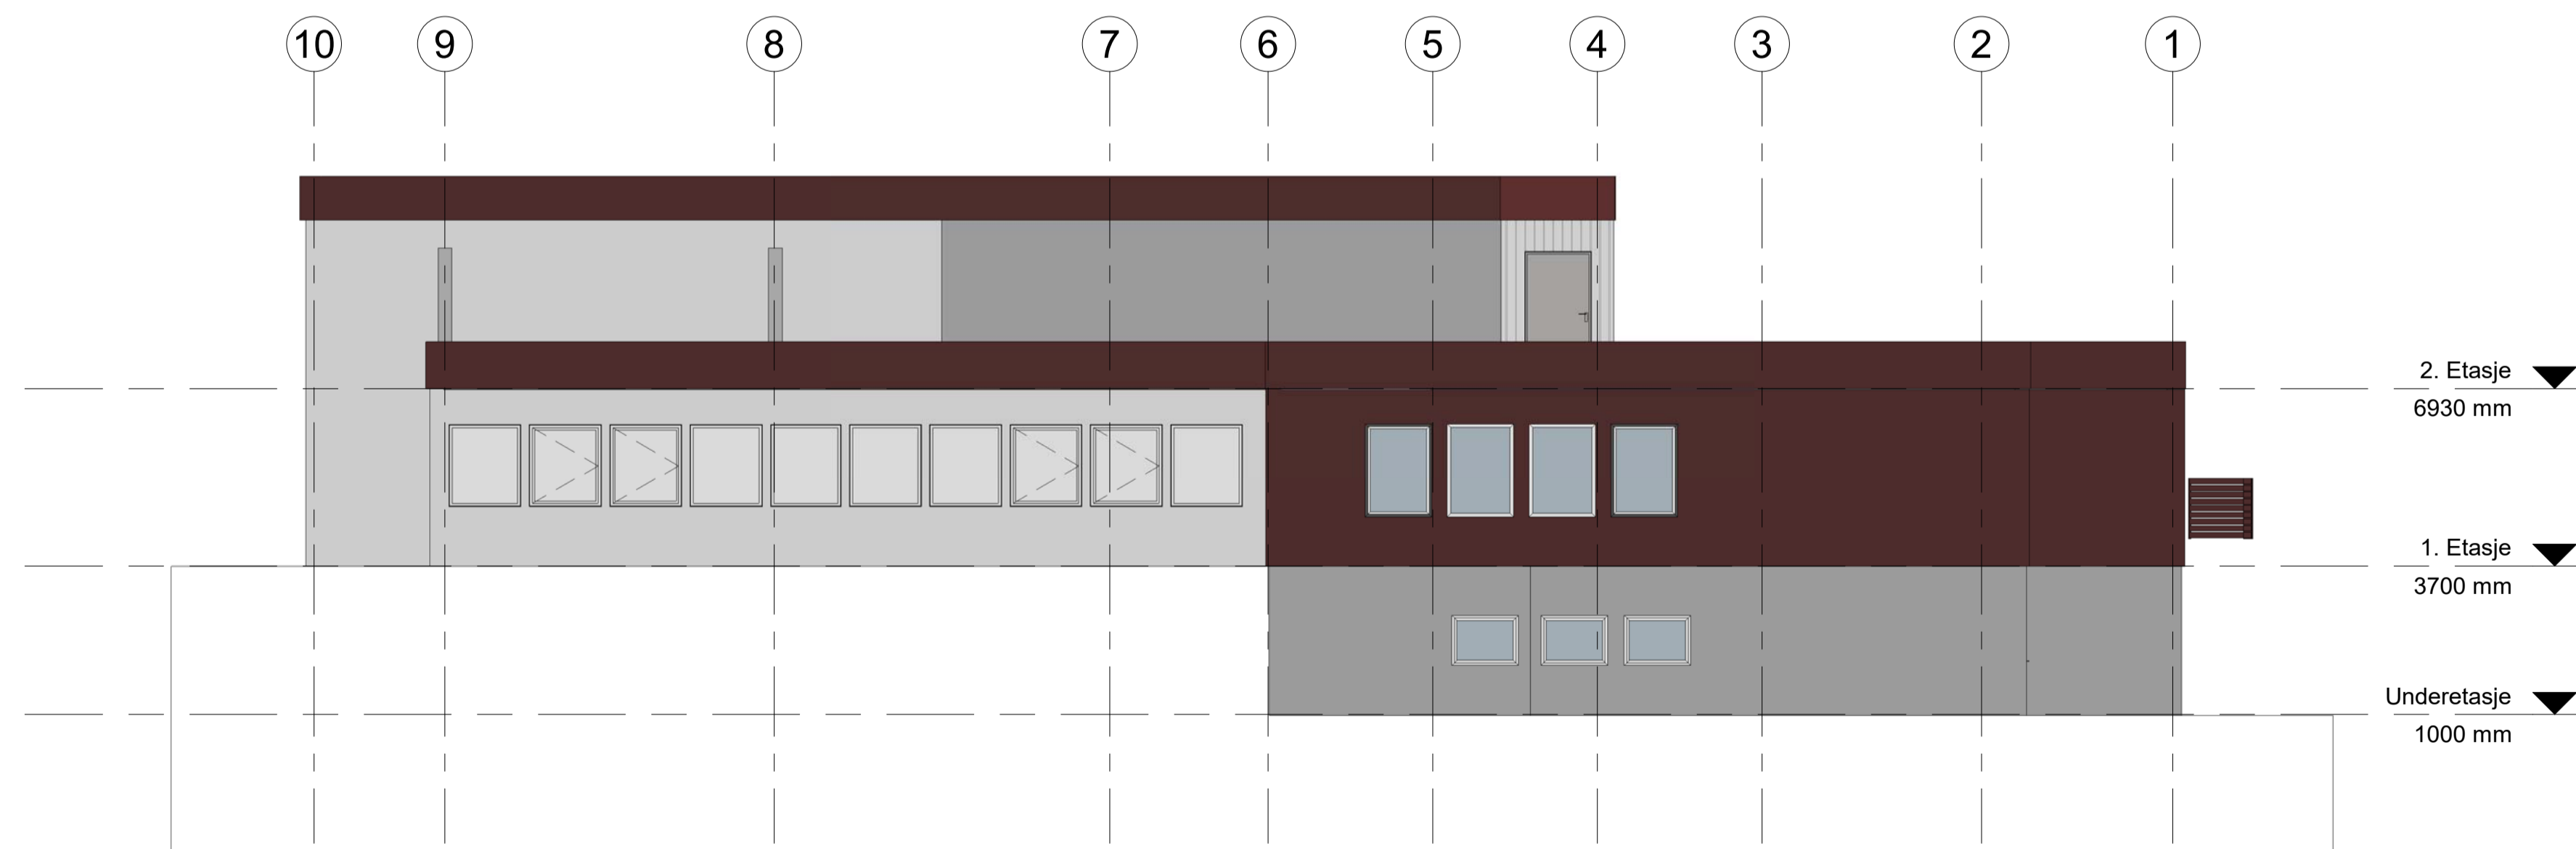

Fasade mot sør
1 : 100

Revisjon snr:	Beskrivelse	Revisjons dato:
---------------	-------------	-----------------

Revisjons oversikt

ARK	Jobb ARKITEKTER AS Medisinskeien 18, 4090 Hafslund Tlf. 51 85 80 40 Fax. 51 85 80 41	Entreprenør	
RIB		Byggherre STRAND KOMMUNE	 Jobb Arkitekter
RIV		NSO	
RIBr		Dato 29.01.19	Konst/Tegnet T.H.
RIE		Tegn.navn. Fasader mot nord og sør	Målestokk 1:100
		Tegn.nr. 610530 - 610530 - 72	Godkjent KSH
			Rev.