




Fasade Øst

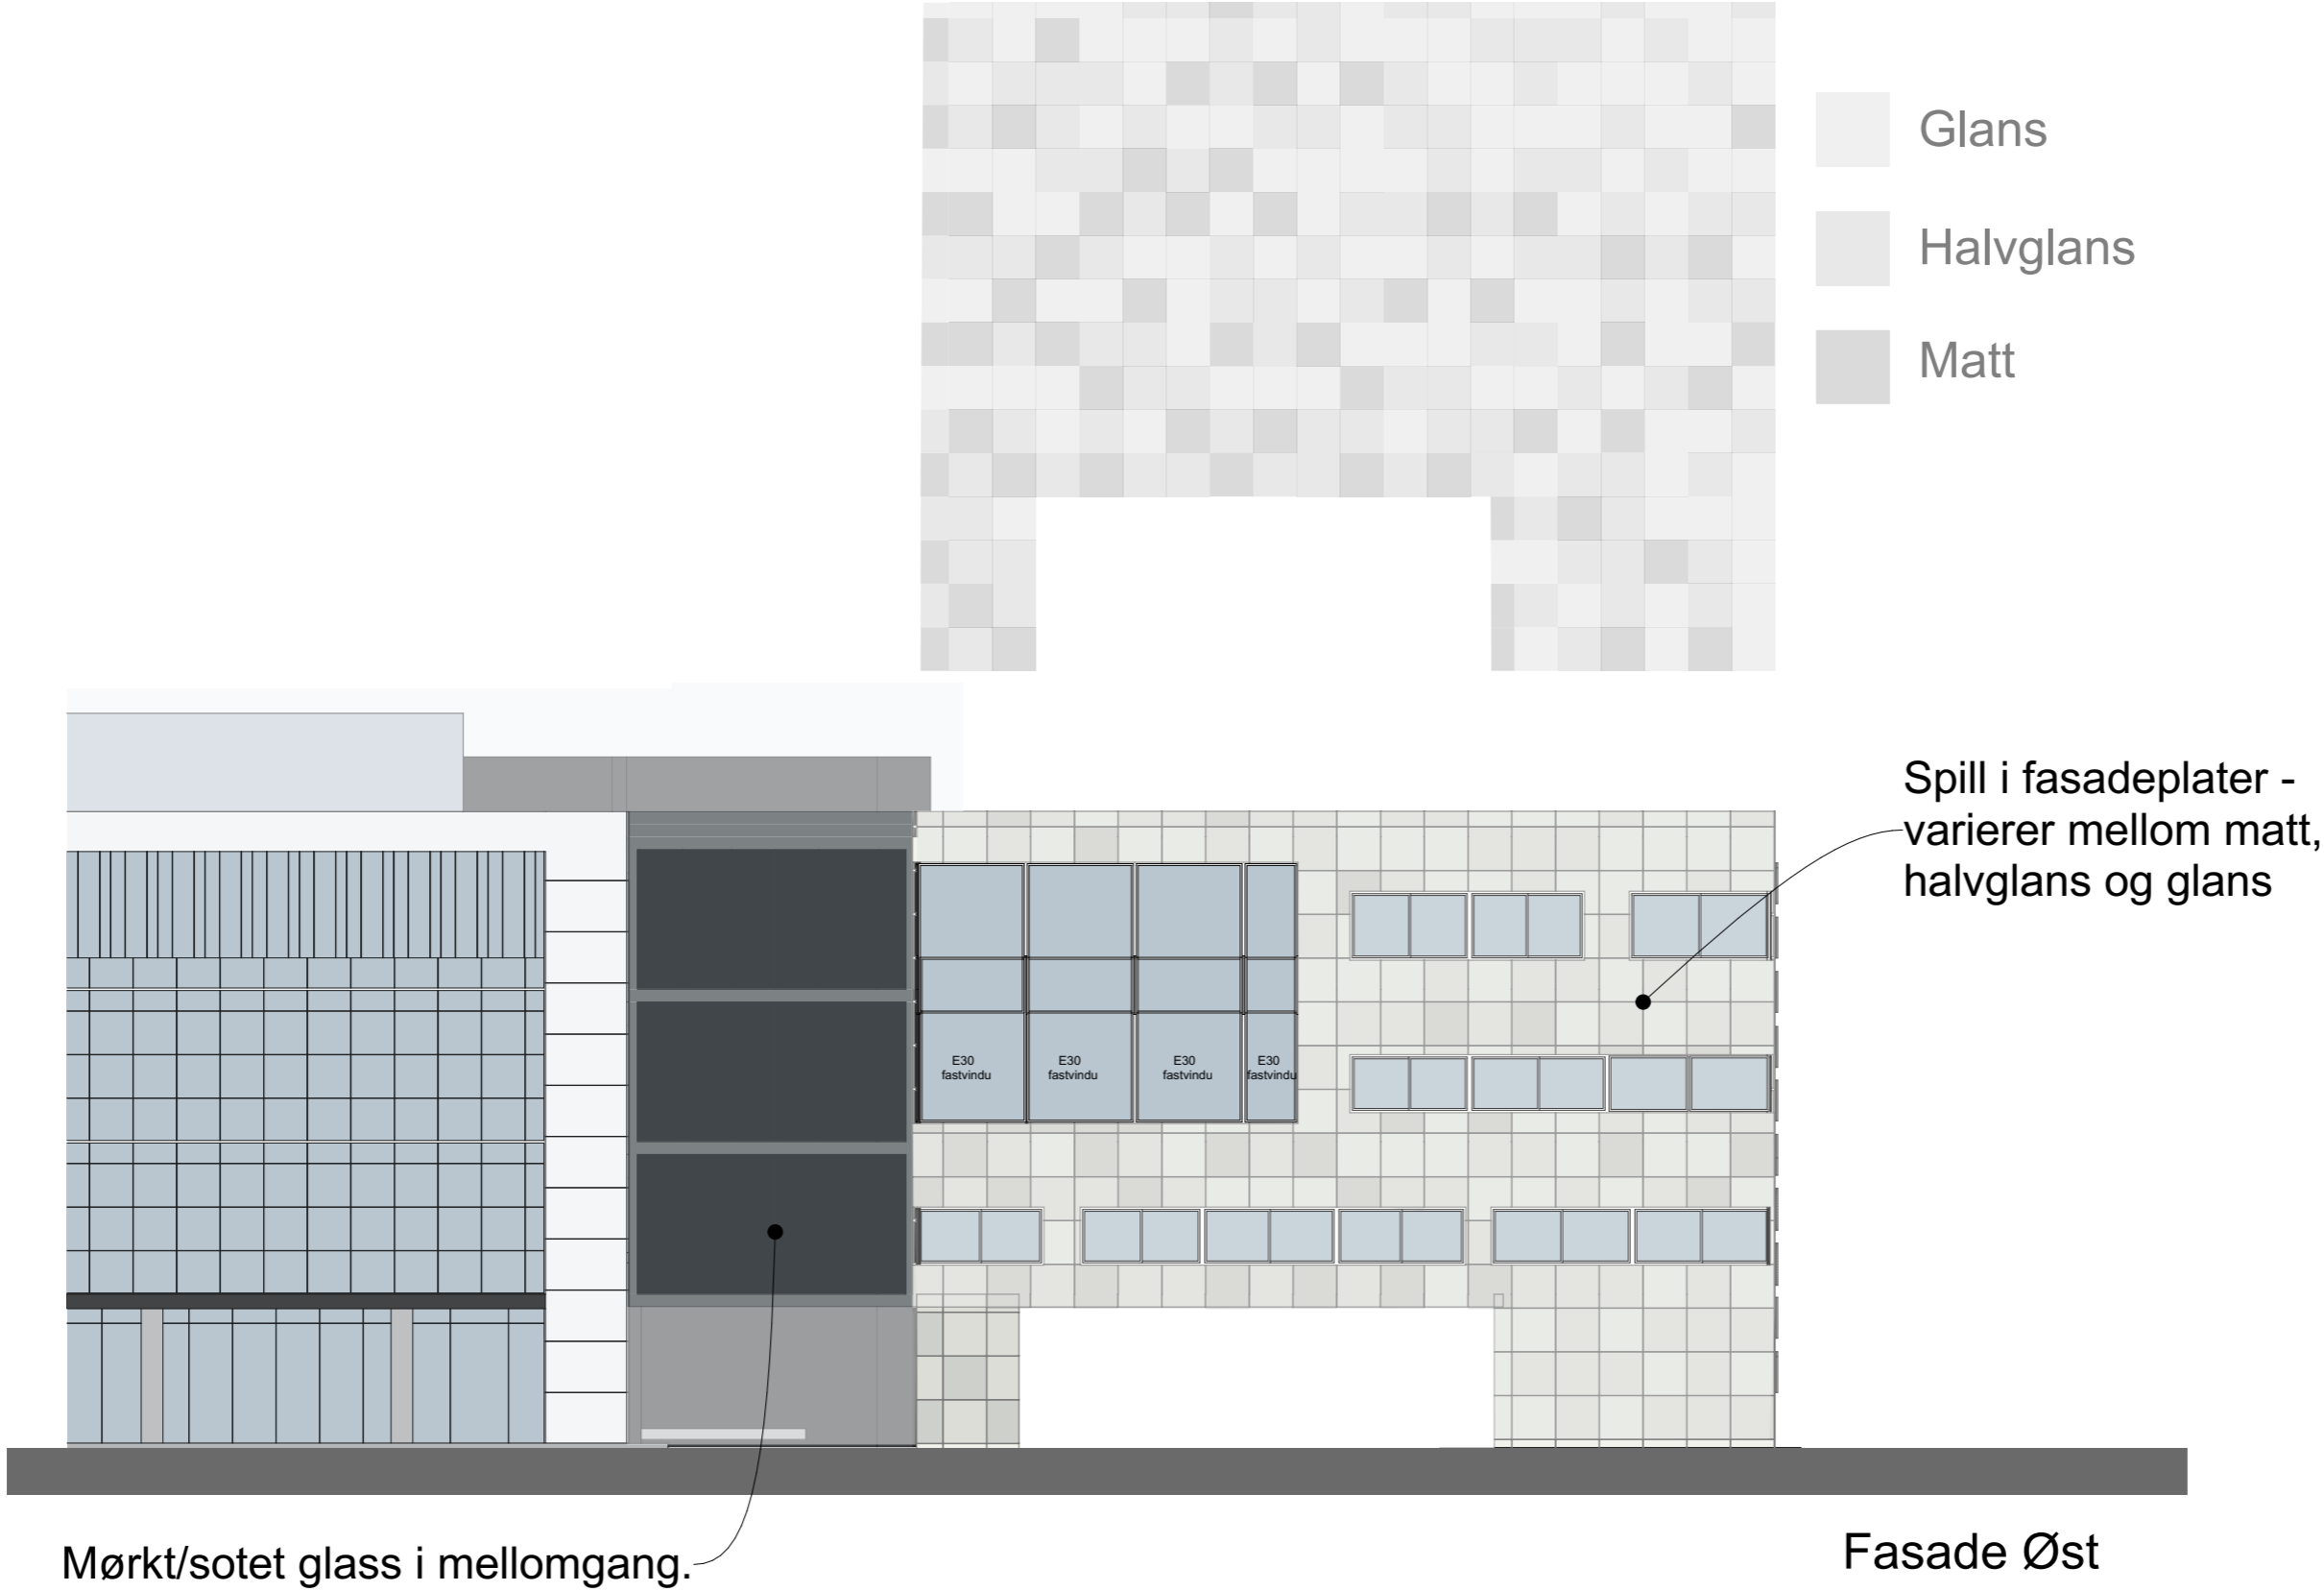

Rambøll AS/ troms fylkeskommune TANN bygget- utvidelse	Kontr.
Fasade Øst	Tegn.nr. A.2120
Saksbehandler MKJ/ JL	Dato 22.11.2018
Målestokk 1:200	

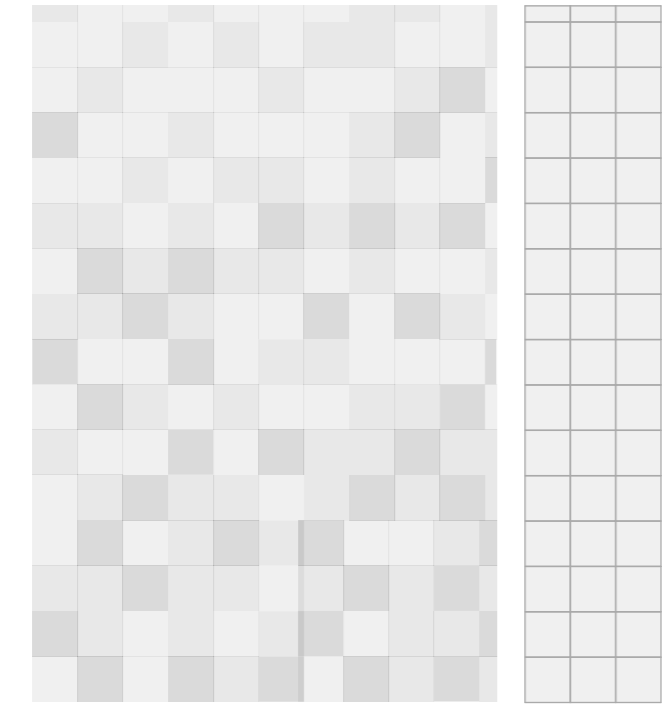


- Glans
- Halvglans
- Matt

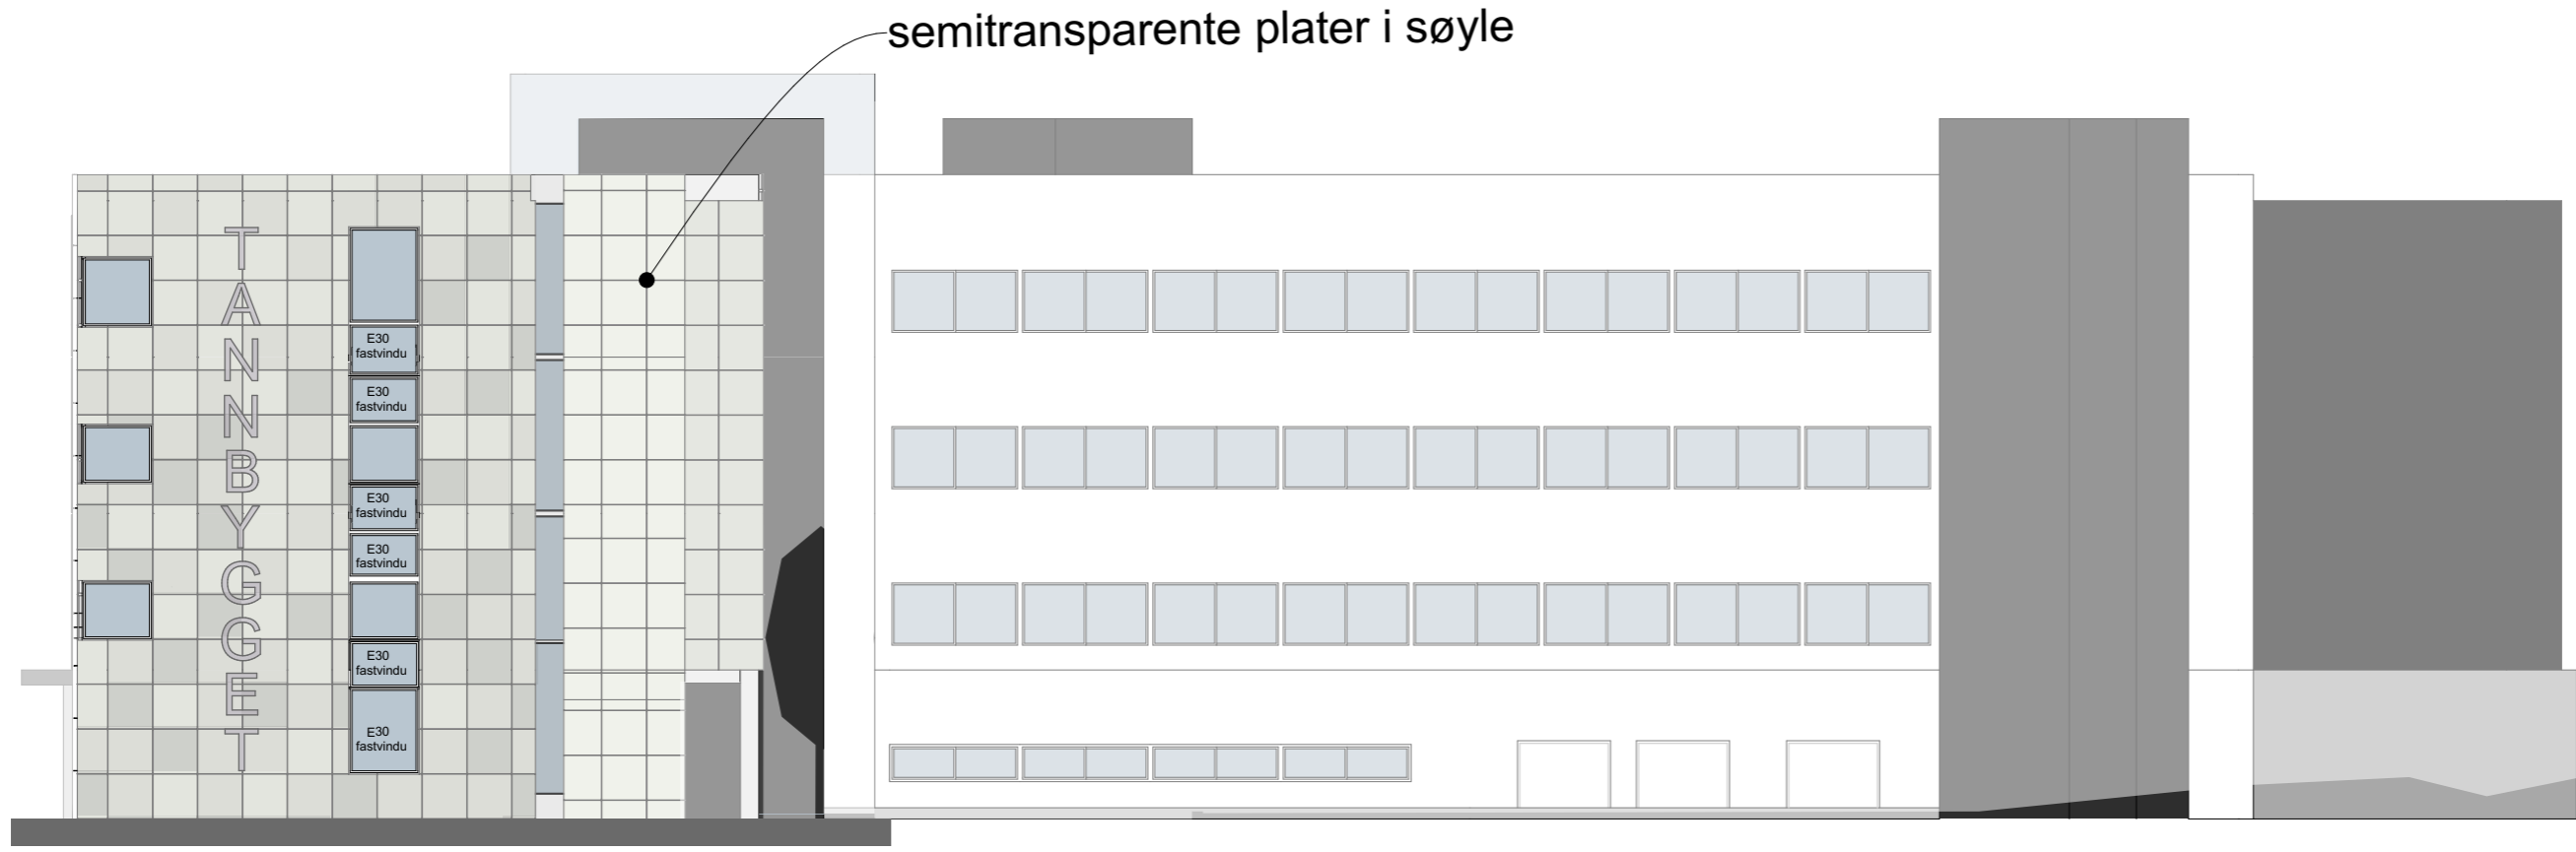

semitransparente plater i søyle

Fasade Nord

Rambøll AS/ troms fylkeskommune TANN bygget- utvidelse	Kontr.
Fasade Nord	Tegn.nr. A.2121
Saksbehandler MKJ/ JL	Dato 22.11.2018
Målestokk 1:200	

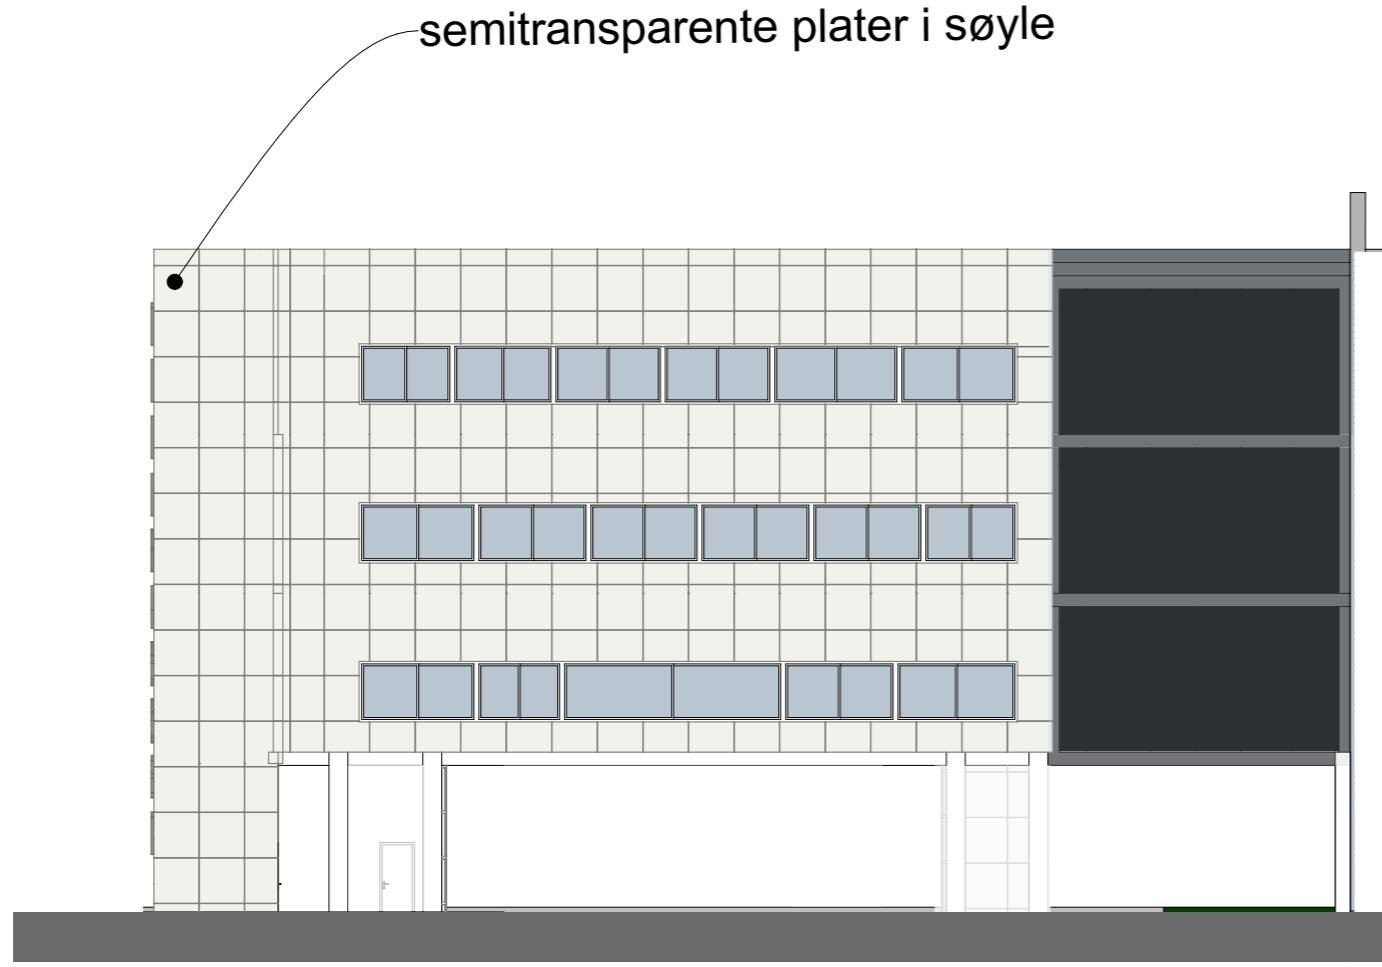

semitransparente plater i søyle

Fasade Vest



Fasade Sør

Kontr.	Tegn.nr.
Saksbehandler	Målestokk
MKJ/ JL	1:200
Dato	22.11.2018
	A.2122