



MOSJØEN GRAVPLASS

Skrift settes i forskaling.
Byggherre skaffer negativ

1:20

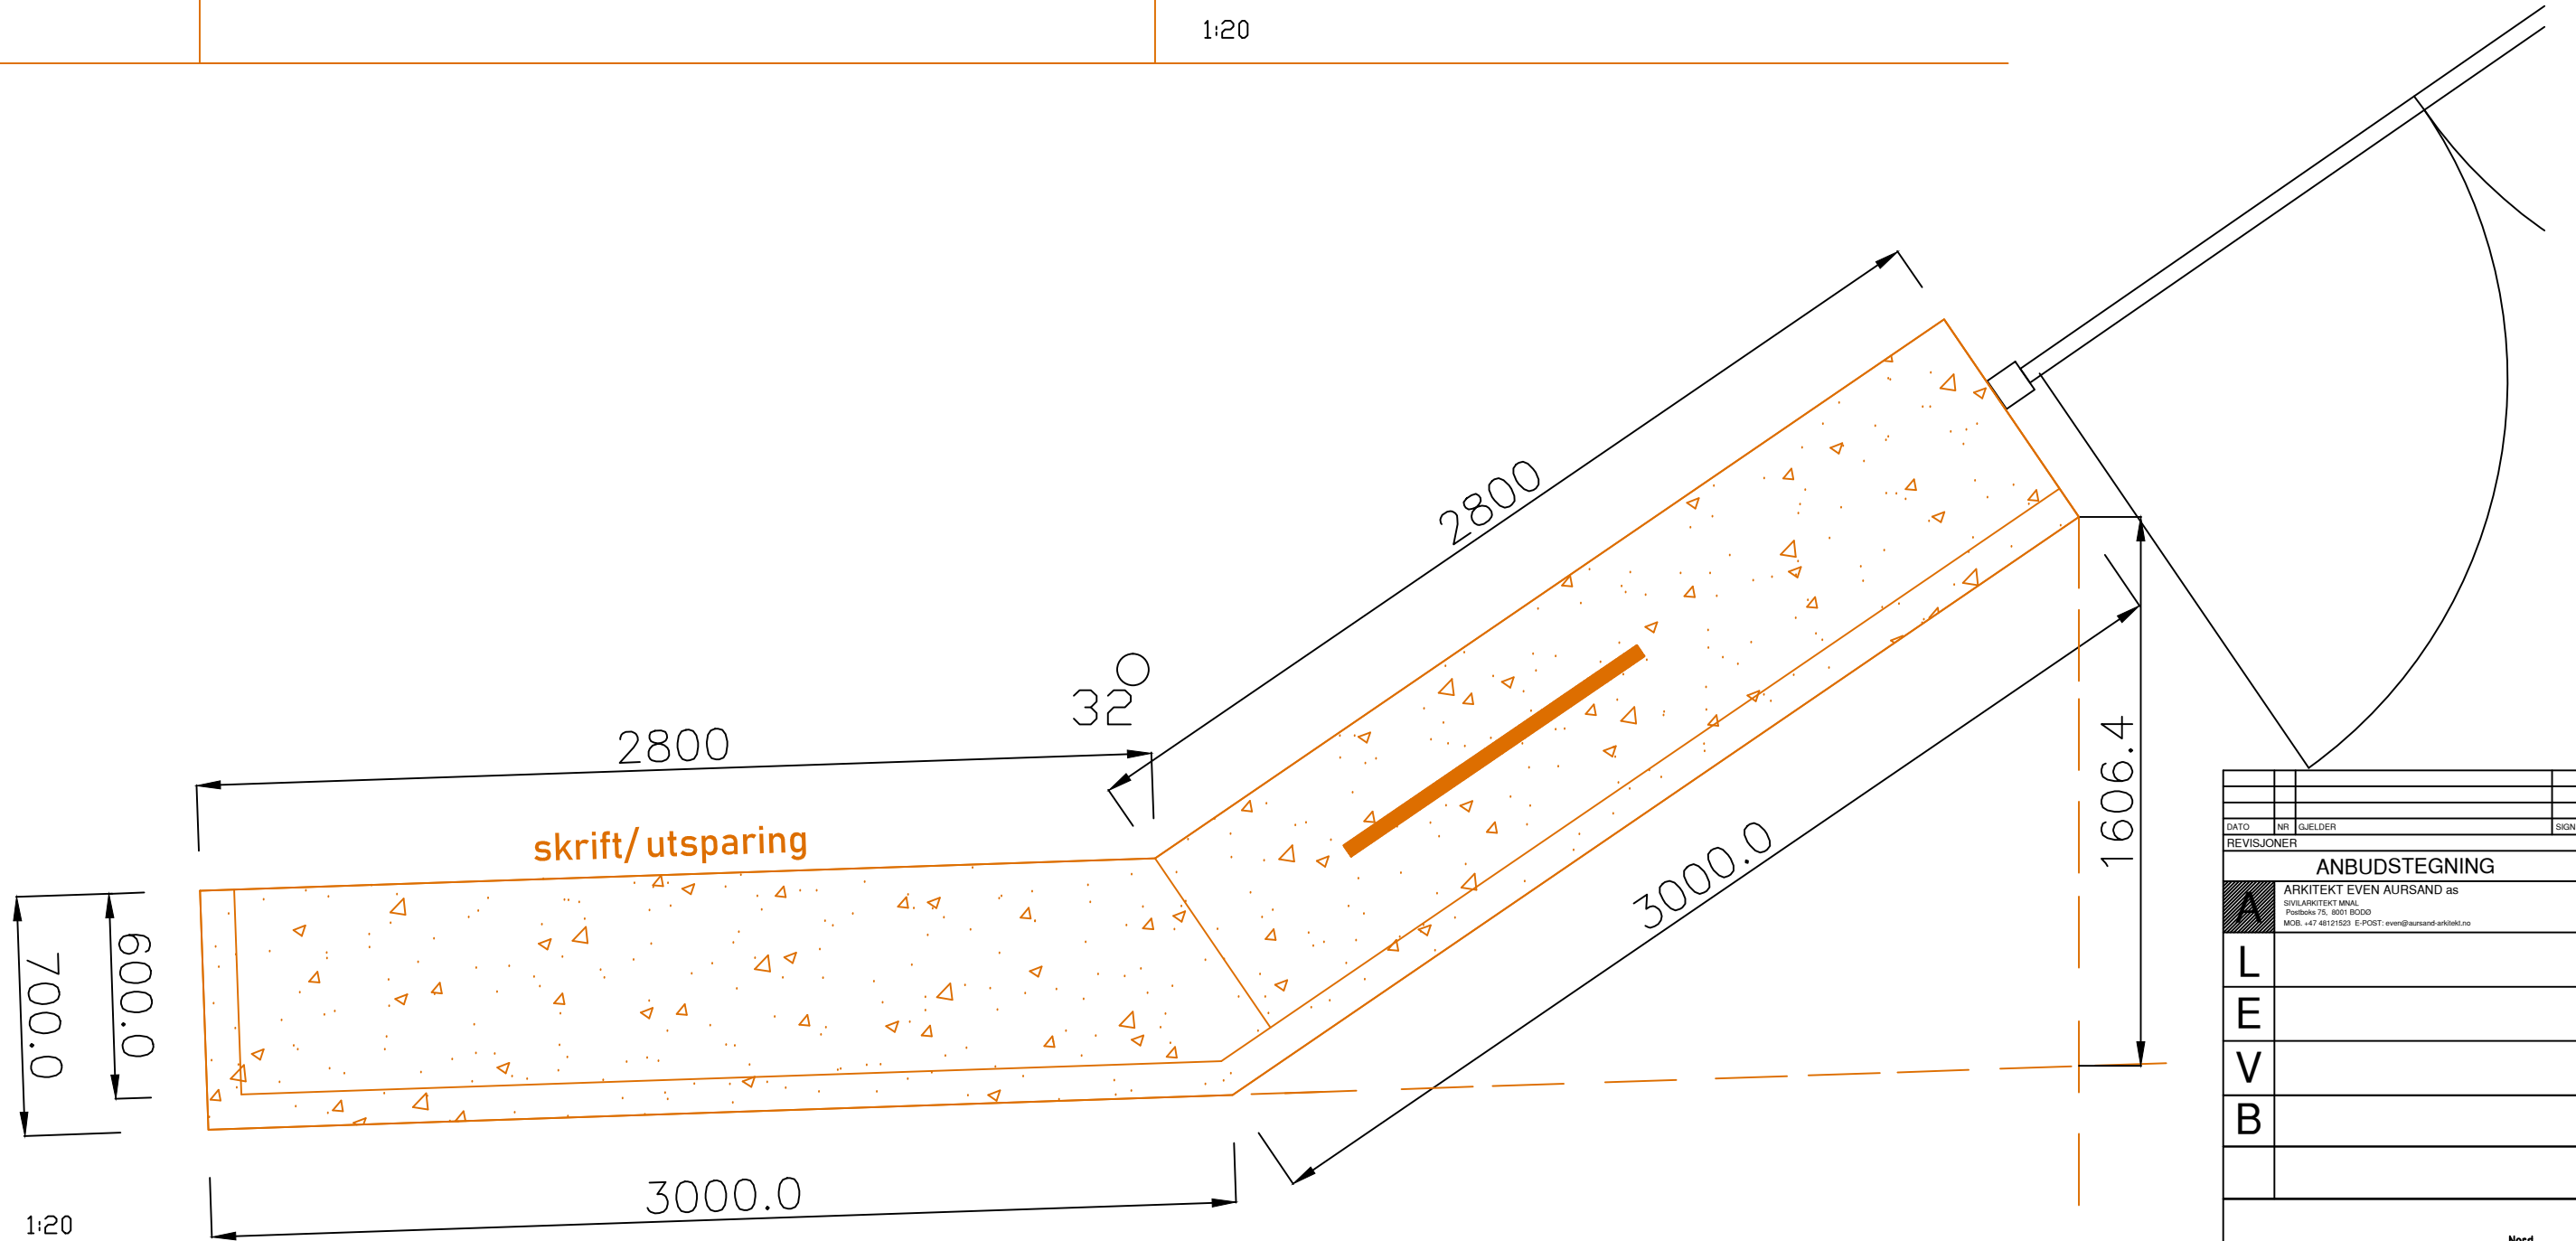

1:20

DATE	NR	GJELDER	SIGN
REVISJONER			
ANBUDSTEGNING			
A	ARKITEKT EVEN AURSAND as SIVILARKITEKT MMAL Postboks 75, 8001 BODØ MOB. +47 48121523 E-POST: even@aurсанд-arkitekt.no		
L			
E			
V			
B			
 Nord			
UTVIDELSE AV MOSJØEN GRAVPLASS MOSJØEN			
DATE	MAL	TEGNING	
27.09.18	1:20	DETALJTEGNING	
SAKSBEH.	TEGNET AV	STØPT MUR m/ Informasjonstavle	
EA	EA		
SIGN.	PROSJEKT NR.	DISIPLIN TYPE BYGG ETG. DEL	REV.
	15	A 3.1.1	.