
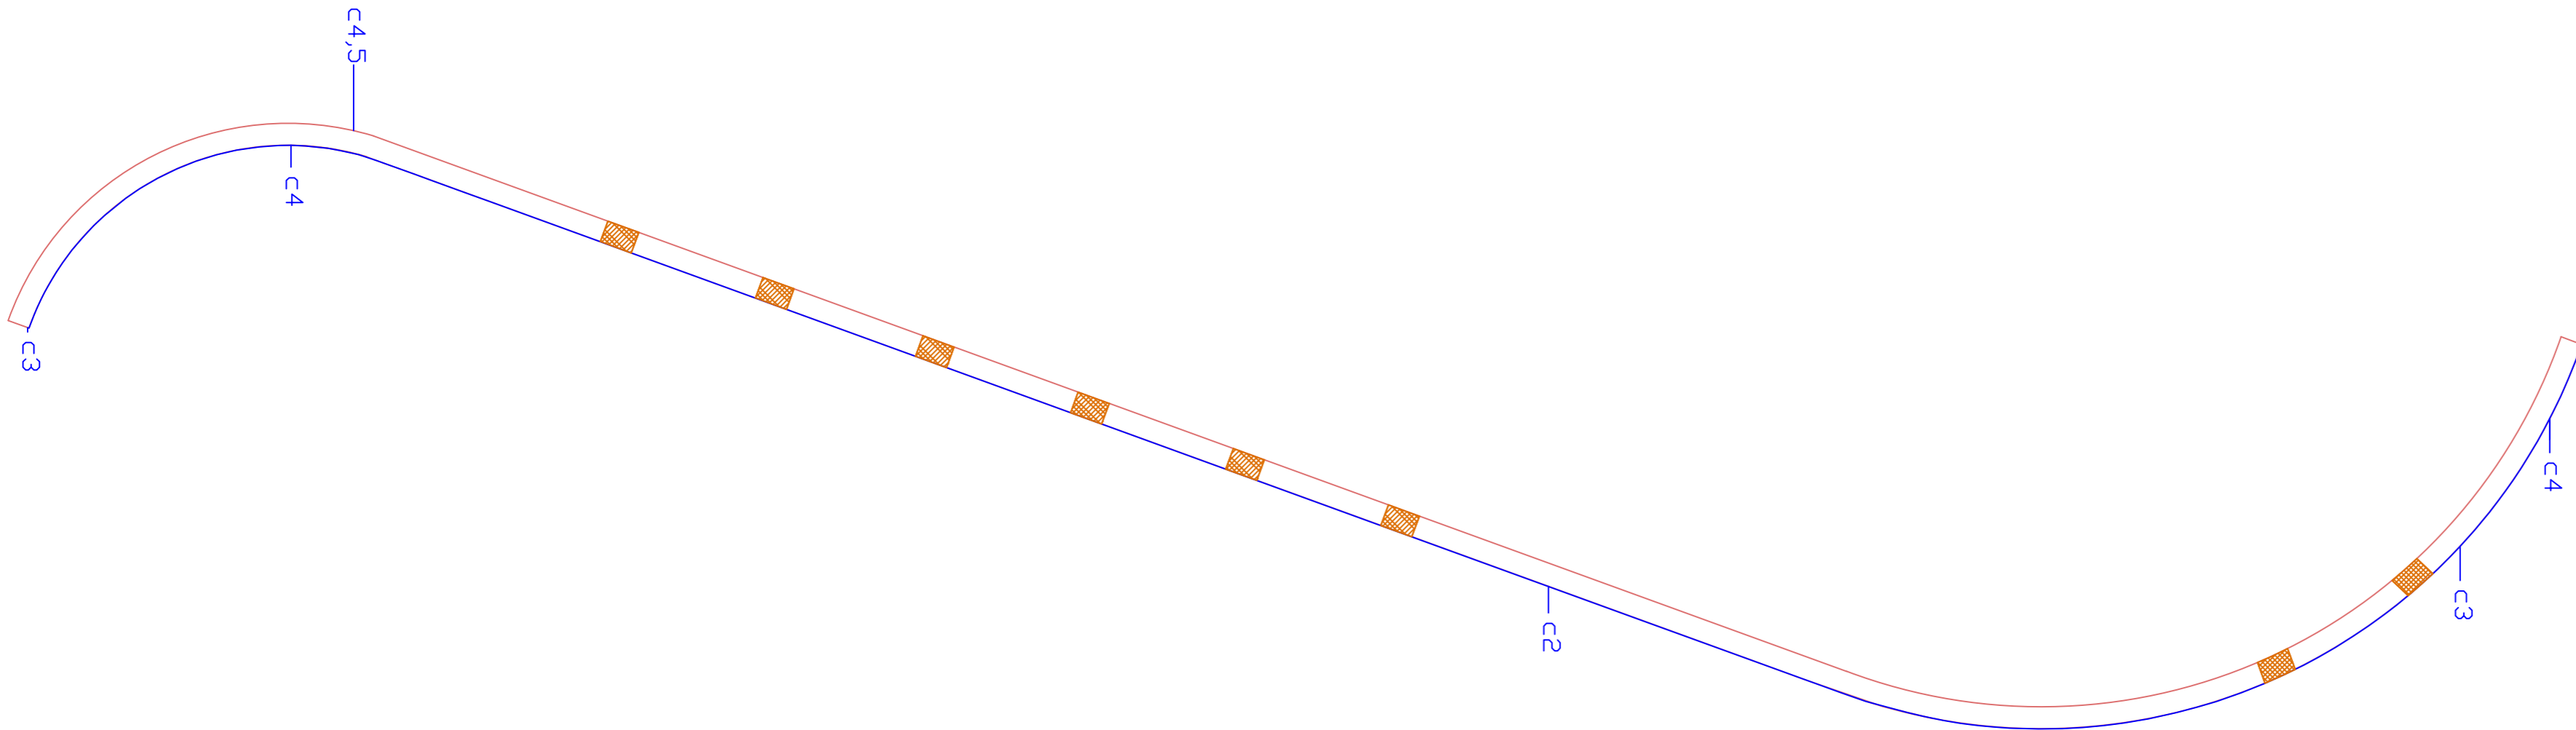
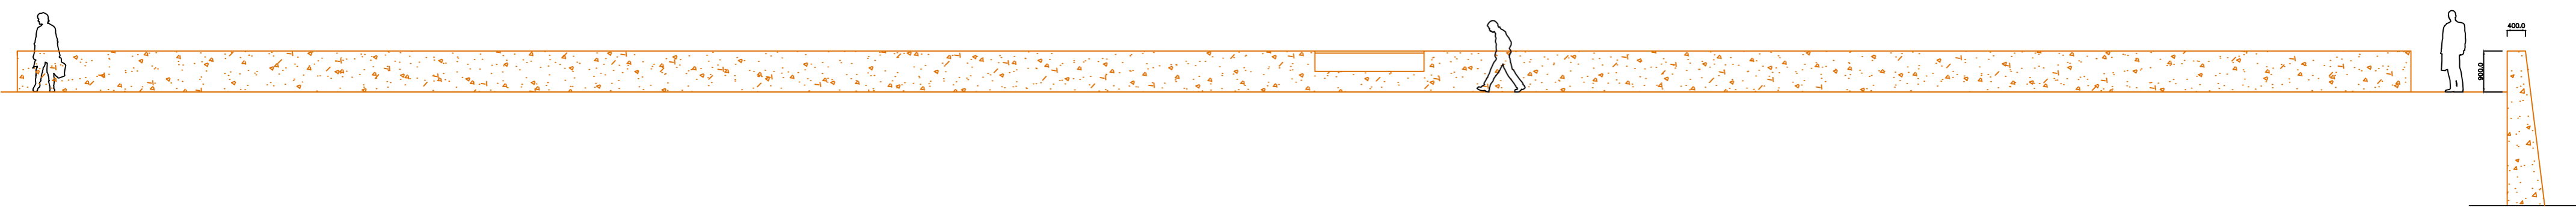


TERRENG  
c+4,5

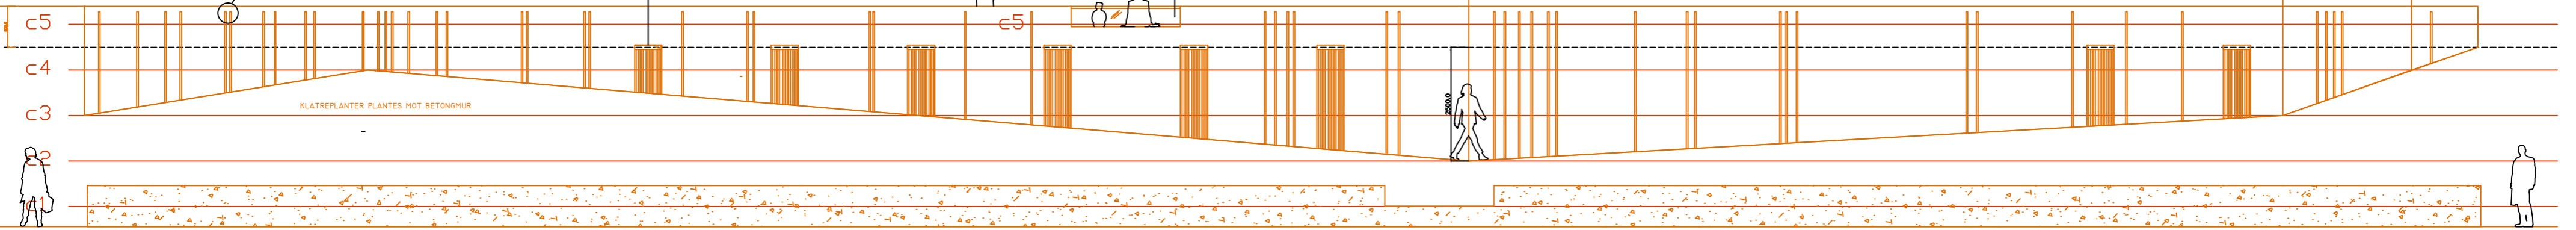

ANBUDESTEGNING	
ARKITEKT EVEN AUERSAND AS SIA, ARKITEKT UNIC Postboks 15, 0401 BODØ M.O.B. 447 AR2521 E-POST: even@auersandarkitekt.no	
L	
E	
V	
B	
UTVIDELSE AV MOSJØEN GRAVPLASS MOSJØEN	
DATO: 27.09.18 PROSJEKT: EA SKJEM: 15	MÅL: 1:100 TEGNET AV: EA PROSJEKT NR.: A 03.4
TITTEL: DETALJTEGNING MUR 3.4 støttemur terreng	REV. 15