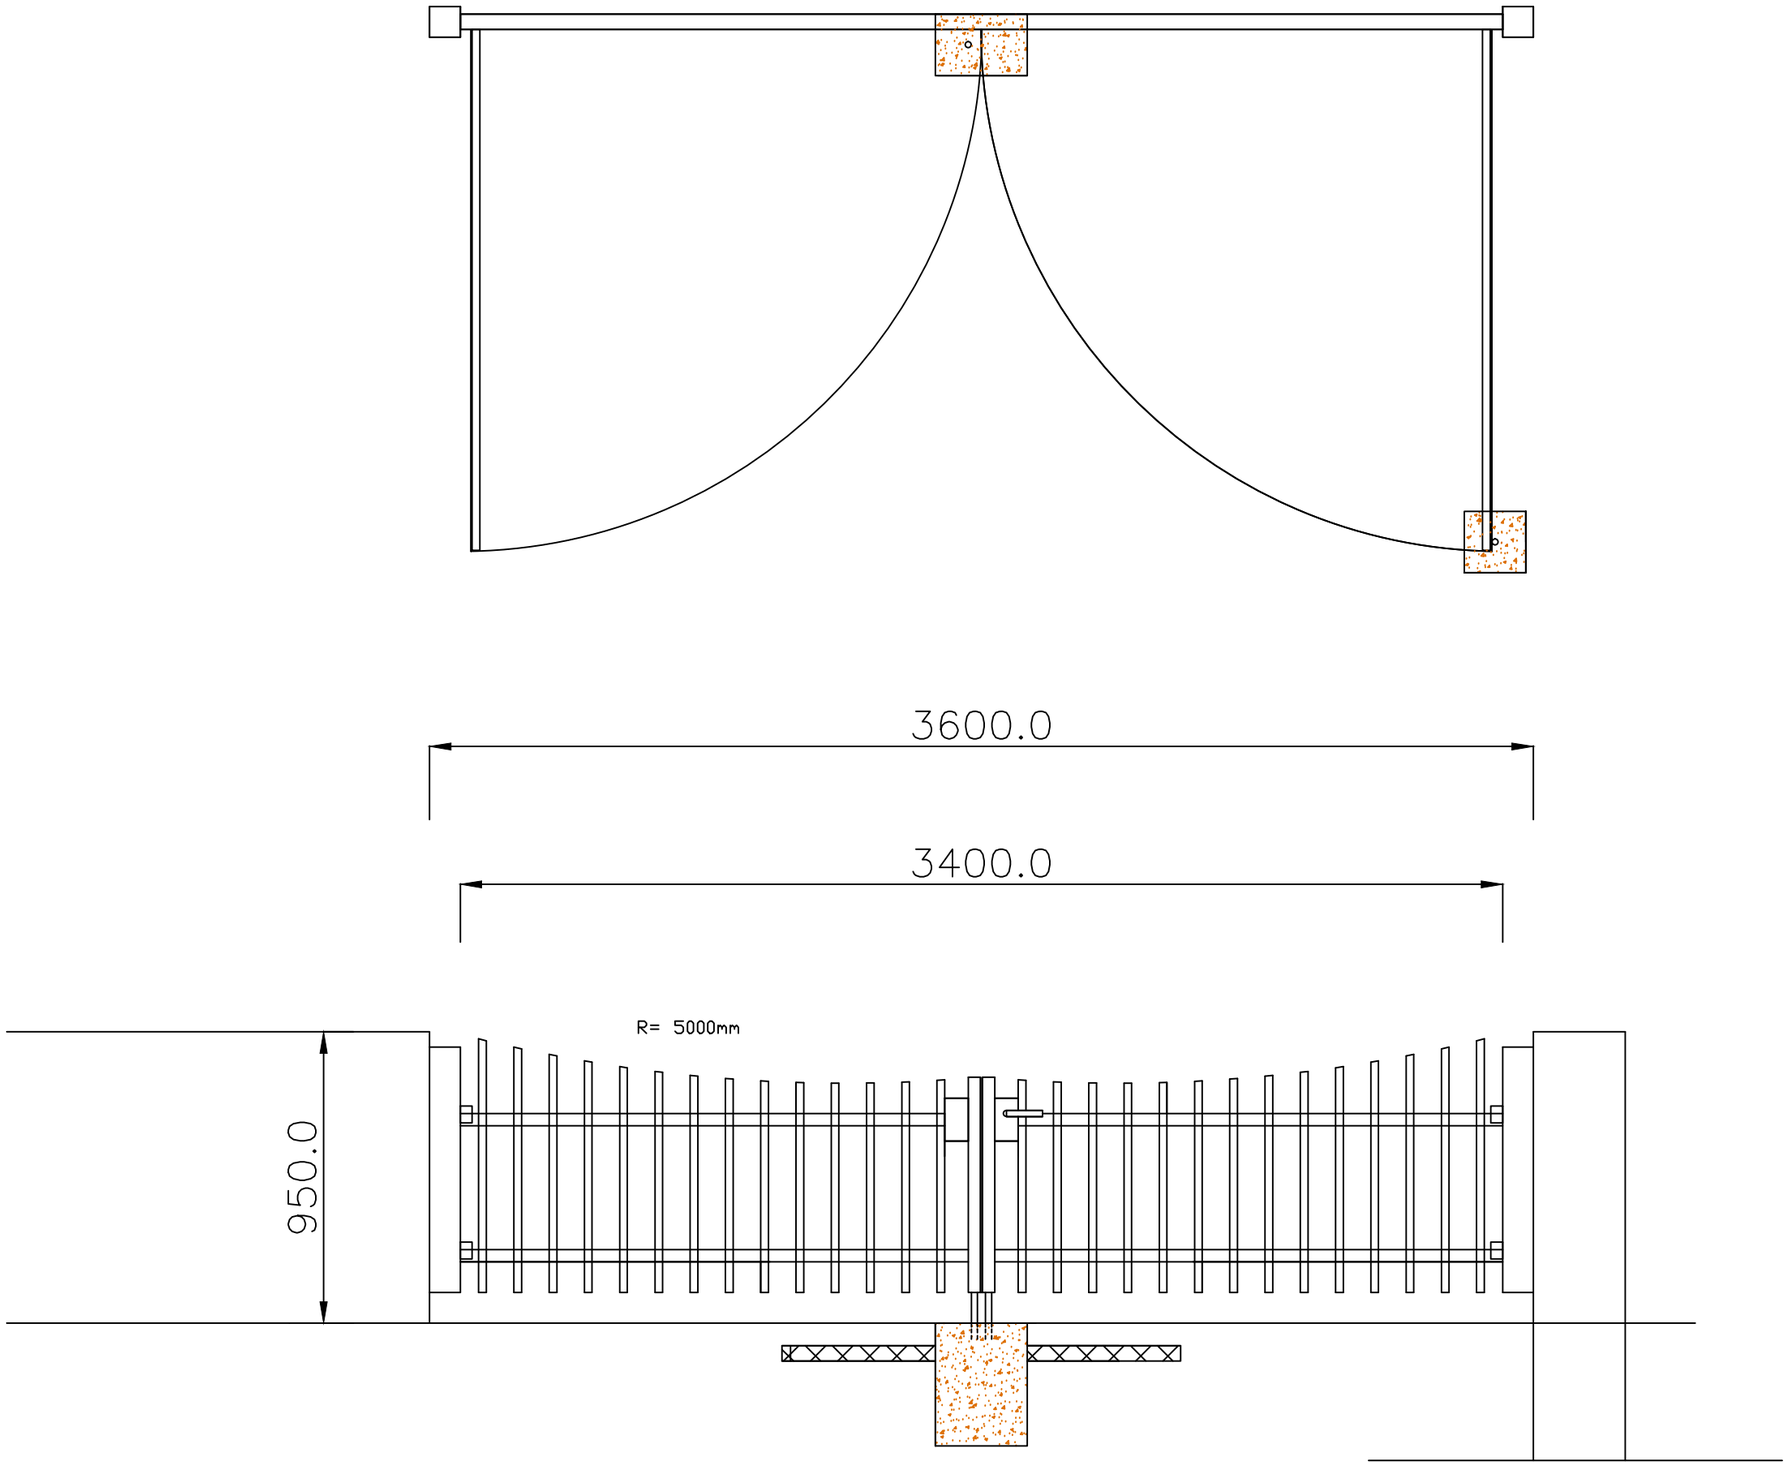

DATO	NR	GJELDER	SIGN

REVISJONER

ANBUDSTEGNING

A

ARKITEKT EVEN AURSAND as
SIVILARKITEKT MNAL
Postboks 75, 8001 BODØ
MOB. +47 48121523 E-POST: even@aursand-arkitekt.no

L
E
V
B

Nord

UTVIDELSE AV MOSJØEN GRAVPLASS
MOSJØEN

DATO	MÅL	TEGNING	
27.09.18	1:20	Port detaljtegning	
SAKSBEH.	TEGNET AV		
EA	EA		
SIGN.	PROSJEKT NR.	DISIPLIN TYPE BYGG ETG. DEL	REV.
	15	A 04.1	.