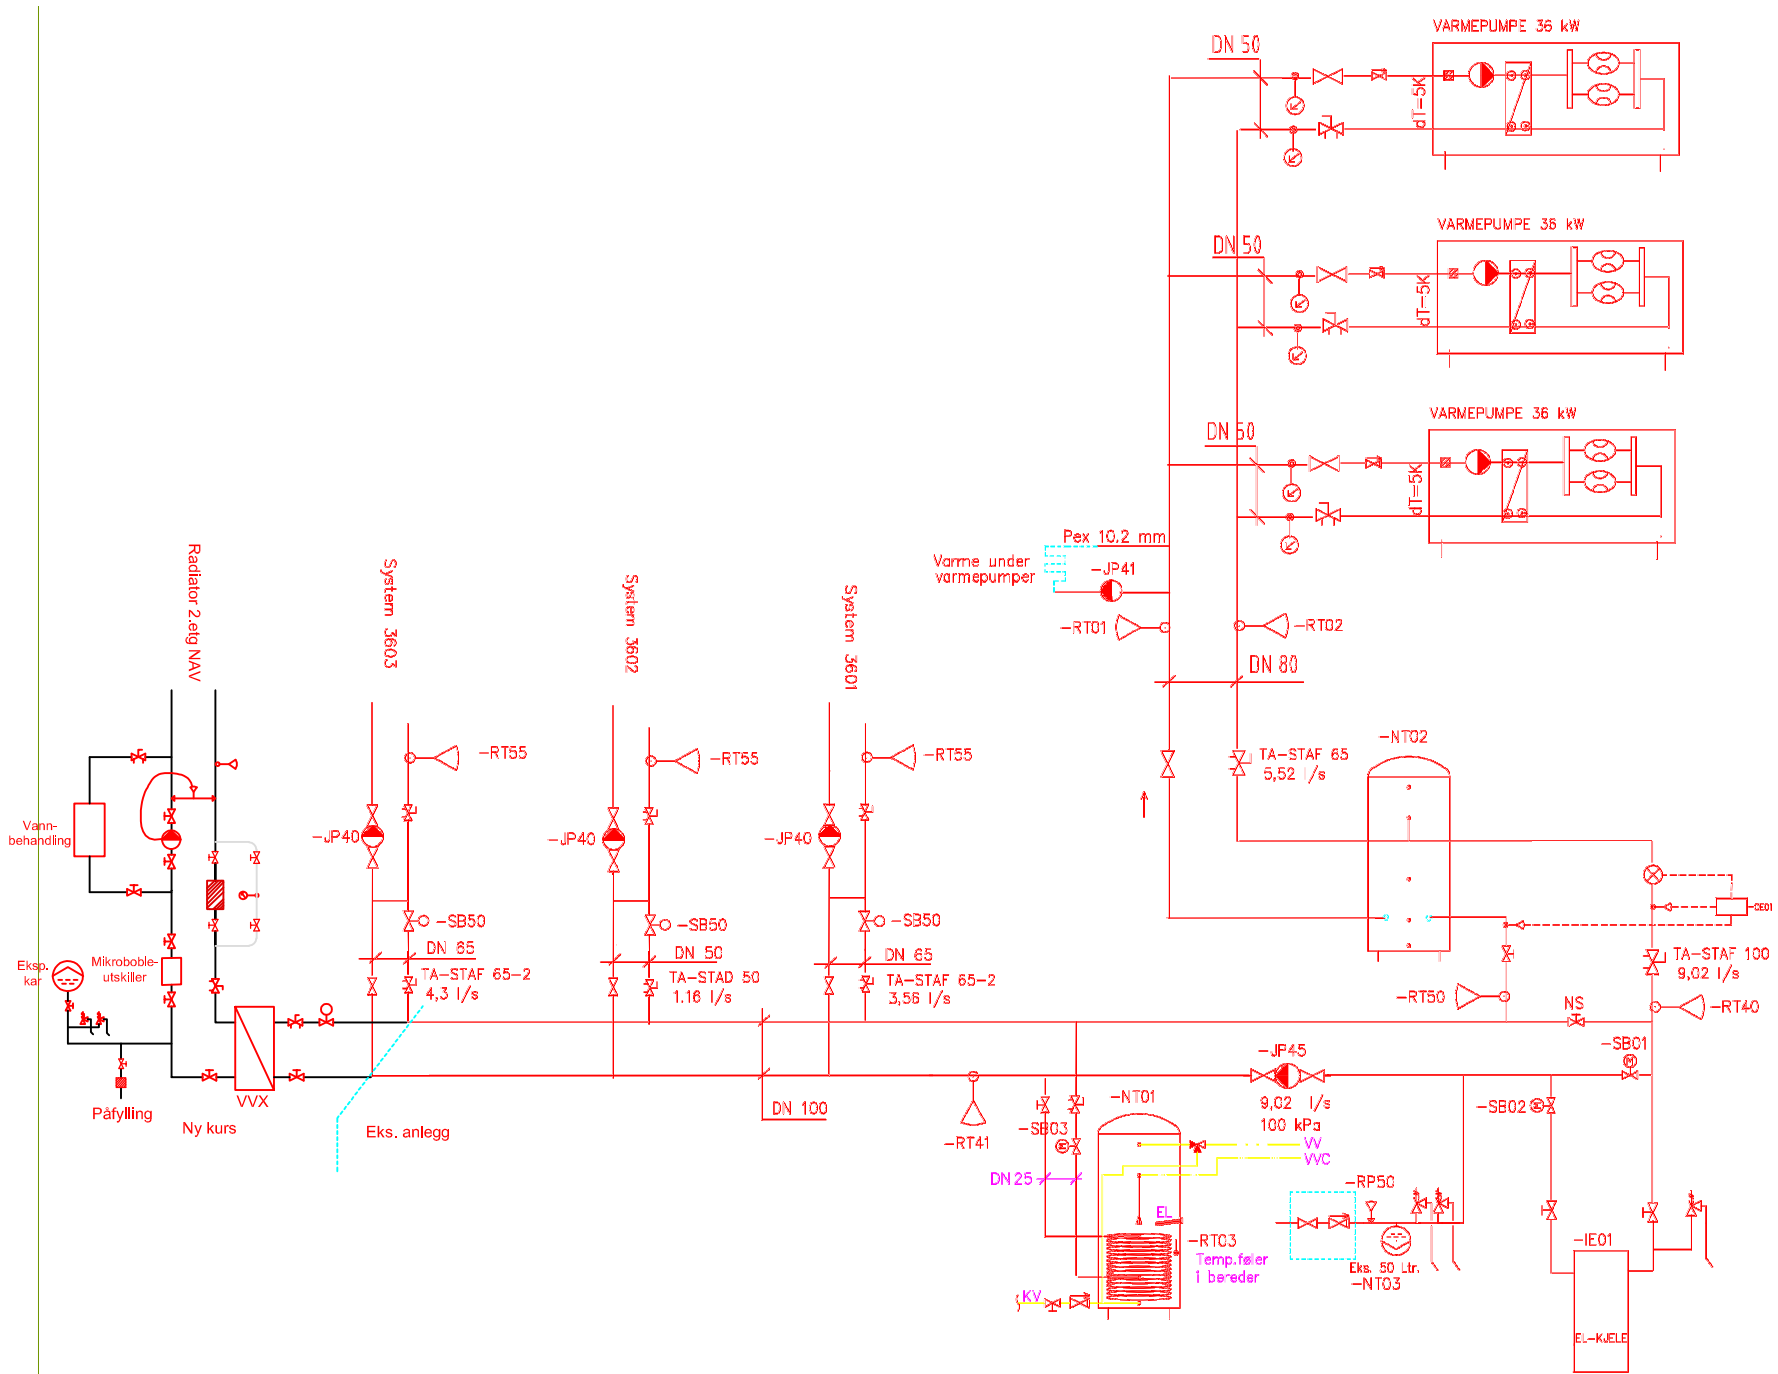

MERKING	SYMBOL	FORKLARING
SRxxx		REGULERINGSVENTIL
SRxxx		REGULERINGSVENTIL
SCxxx		STENGEVENTIL MOTORSTYRT
SBxxx		TILBAKESLAGSVENTIL
SMxxx		STENGEVENTIL
SYxxx		REGULERINGSVENTIL
QYxxx		SIKKERHETSVENTIL
MYxxx		FILTER
MLxxx		LUFTUTSKILLER
MTxxx		EKSPANSJONSKAR
		LUFTEVENTIL
		MANOMETER
RFxxx		VANNMÅLER
RFxxx		TRYKKFØLER
RTxxx		TEMPFØLER
BA		TILBAKESLAGSMODUL
EA		FLERARBEIDSLAGSMODUL
EA		FLERARBEIDSLAGSMODUL
RDT	DRIFTSTERMOSTAT MED PT-100 FØLER	
RDS	SIKKERHETSTERMOSTAT MED MANUELL RESET	

EKSEMPEL PÅ MERKING

SM471	STENGEVENTIL VARME TURLEDNING, LØPENR. 1
SM511	STENGEVENTIL VARME RETURLEDNING, LØPENR. 1
SM481	STENGEVENTIL KJØLING TURLEDNING, LØPENR.1
SM501	STENGEVENTIL KJØLING RETURLEDNING, LØPENR. 1

FORKLARING

xxx+320 21 = SYSTEMNUMMER

NS= = NORMALT STENGT

#	Beskrivelse	Dato	Tegnet av

Nord Fron Kommune

Kontor for NAV

Mål: -

Format: A3

V32-01

Rev: -

Forslag til løsning varmeanlegg

Status: -

Dato: 04.03.2019

Oppdragsnr: 19616

Tegnet: JRI

Kontroll: JEN

Xref:

UnionConsult
Rådgivende Ingeniører