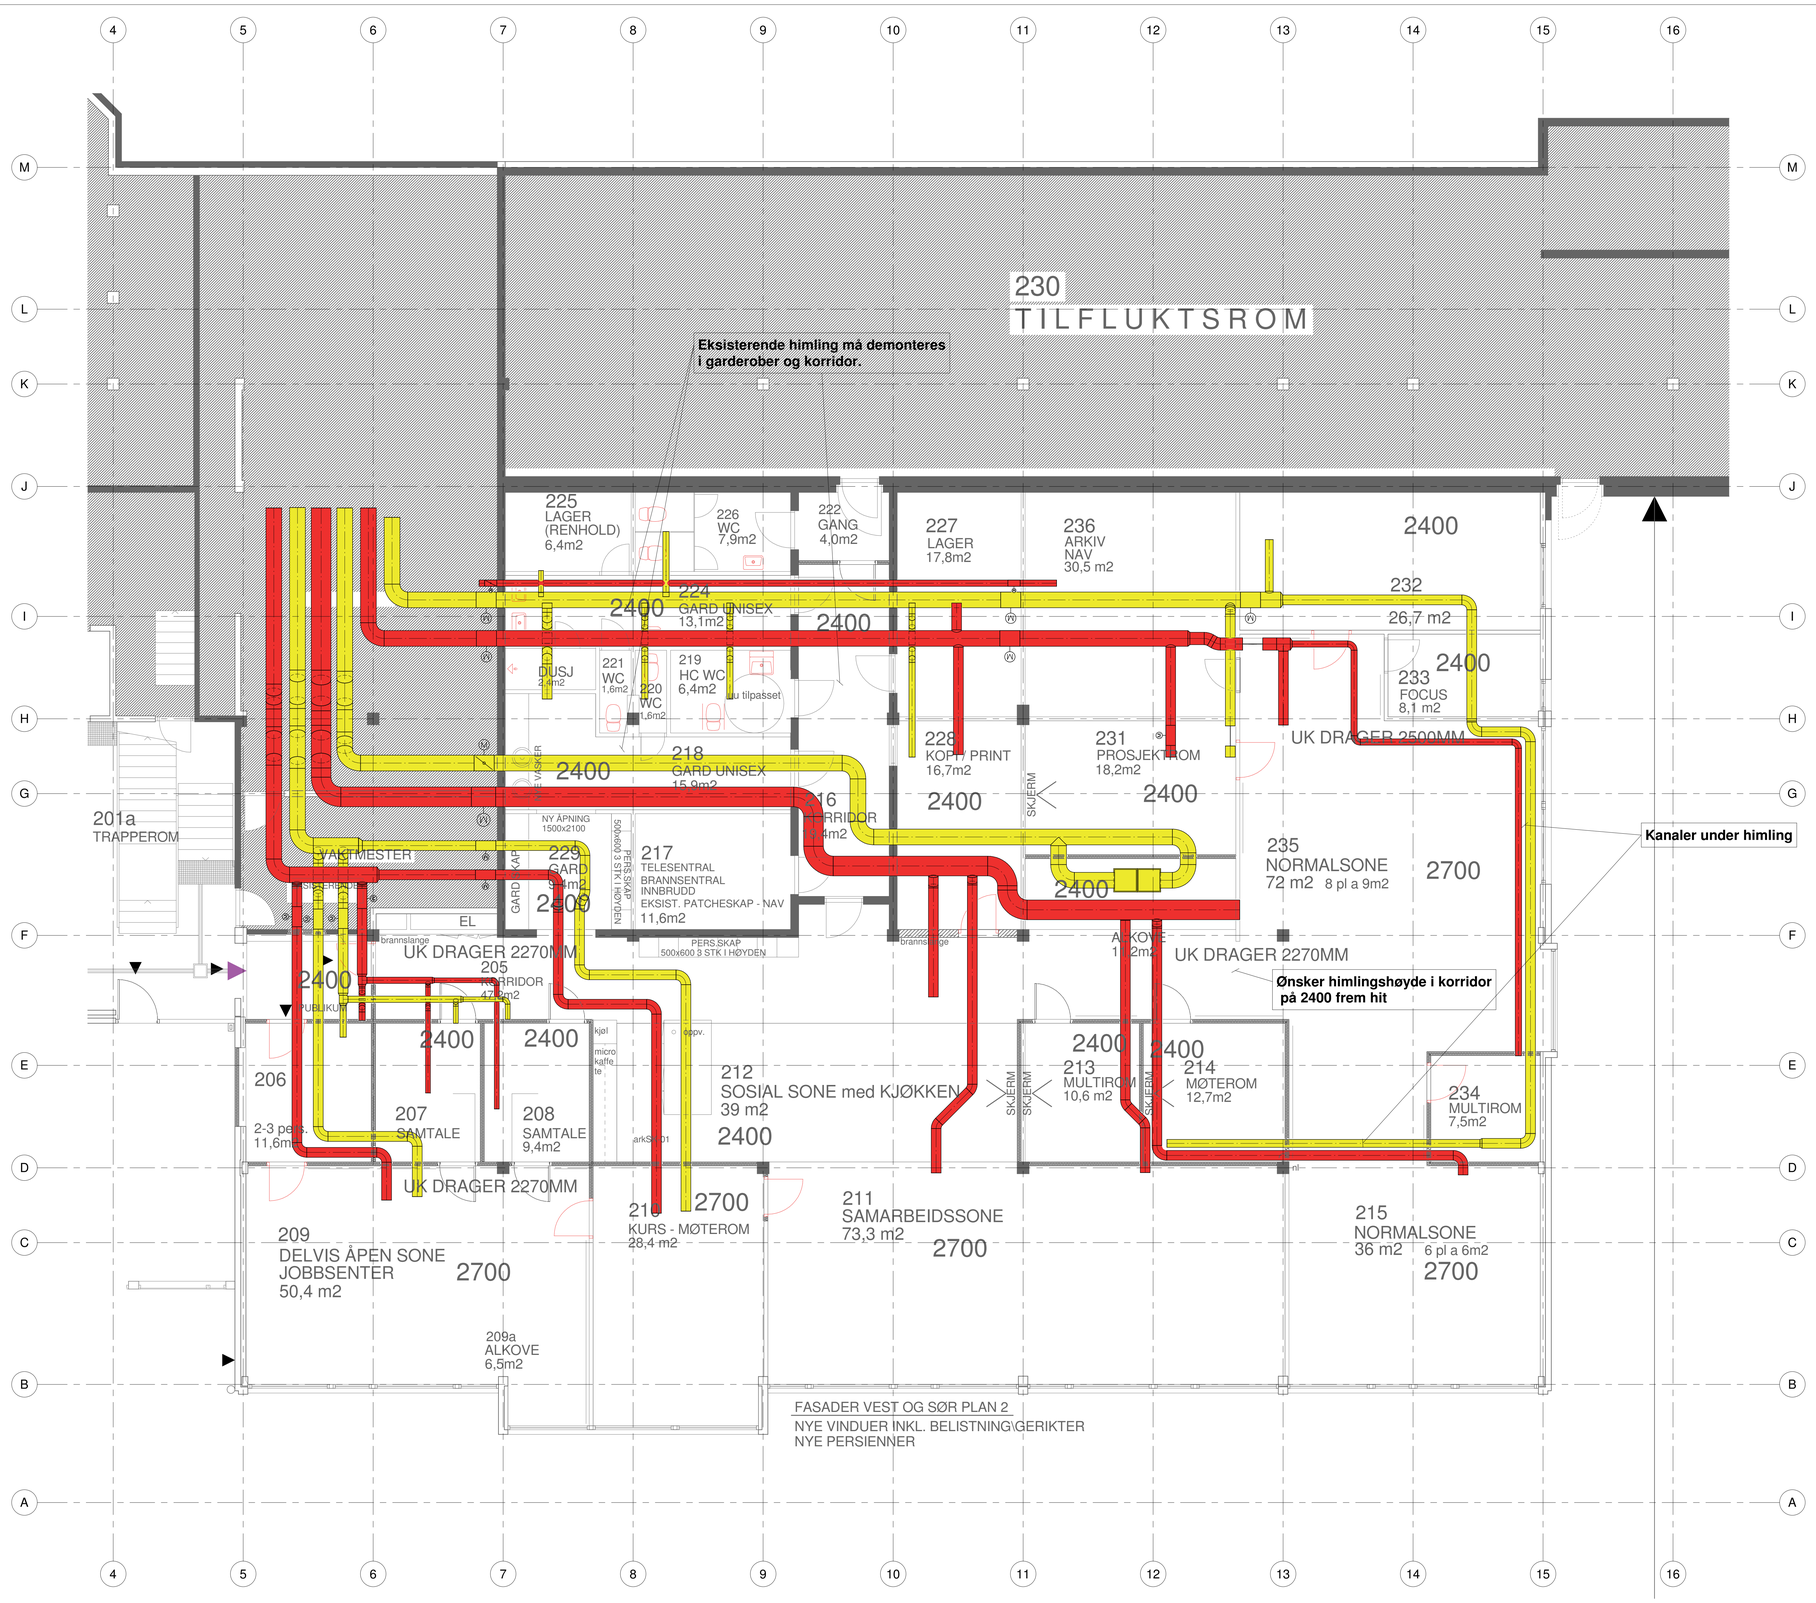

Tegningstittel: Plan 2 et ventilasjon	Tegningsnummer: 001V30020001

Rev.	Endring	Utf.	Kontr.	Dato

Oppdragsgiver: Nord Fron kommune	Disiplin: V	Utført av: CSB	
Tittel: NAV kommunehus	Kontr. av: JII	Godkj. av: JEN	
	Dato: 28.02.2019		
Plan 2 et ventilasjon	Målestokk: 1:50		
	Format: A0		
	Oppdragsleder: TS		

Oppdragsnr.	Tegningsnummer (bygg-et fag-syst-type-løpenr)	Status	Rev.
19616	001V30020001	---	

M:\2019\19616 - NAV kommunehus\5 Produksjon\03 Prod R\V1 Tegning\1 Revit Hovedfil\NAV Kommunehus - R5V.rvt
07.03.2019 14:37:54