




A-A

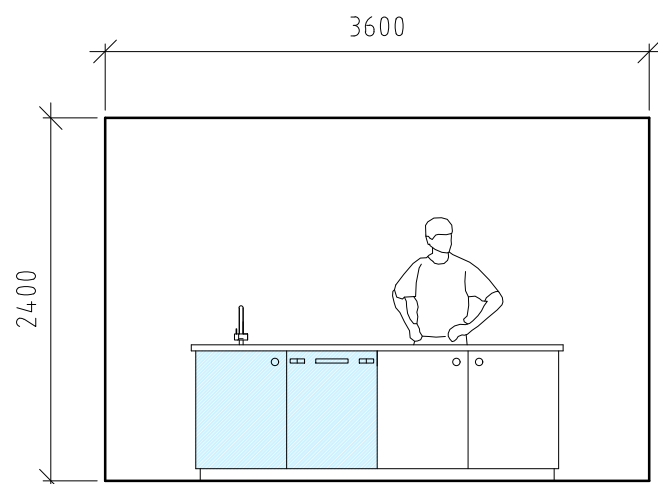

B-B

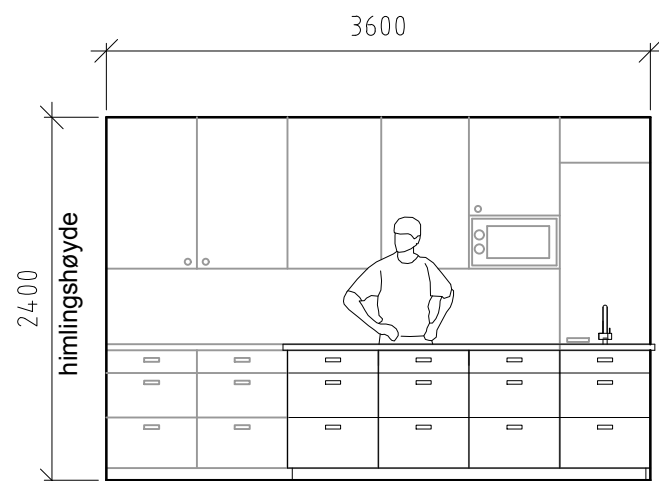

C-C

Type	Enhet	Bredde	Antall	Merknad
1	Benkeskap med Oppvask	600	1	
2	Benkeskap med Hyller	600	1	
3	Benkeskap Avfall	600	1	
4	Benkeskap med Skuffer	600	6	
5	Benkeskap med Kurver/Skuffer	600	3	
7	Overskap for innebygd micro	600	1	
8	Overskap med hyller	600	4	
-				
A	KAFFETRAKTER og TEKOKER			
B	MICRO i SPESIALSKAP	600	1	MICRO-OVN, SKAL LEVERES
C	KJØL ca. 400L	600	1	KJØLESKAP, SKAL LEVERES
D	OPPVASKKUM – enkel	600	1	OPPVASKKUM og BLANDEBATTERI, SKAL LEVERES
E	OPPVASKMASKIN	600	1	OPPVASKMASKIN, SKAL LEVERES
BENKEPLATER sum lengde ca.5,4 meter med åpninger for oppvaskkummer og keramiske topper				
 KITCHENBOARD ell.l. ca.1,5 m2 veggbeskyttelse				

SPESIFIKASJONER


Sigdal Uno front eller lignende,
OVERSKAP, S 2005-G10Y
ØVRIGE SKAP og RAMMER, S 8005-R80B

Laminat benkeplate
606 HVIT BETONG


Vask
FRANKE VELA i rustfritt stål eller lignende

Blandebatteri
KROM UTFØRELSE
DAMIXA OSIER med høy J-tur og avstengning
eller lignende

Oppvaskmaskin
Hurtiggående, 30 minutter
Min. 85 grader

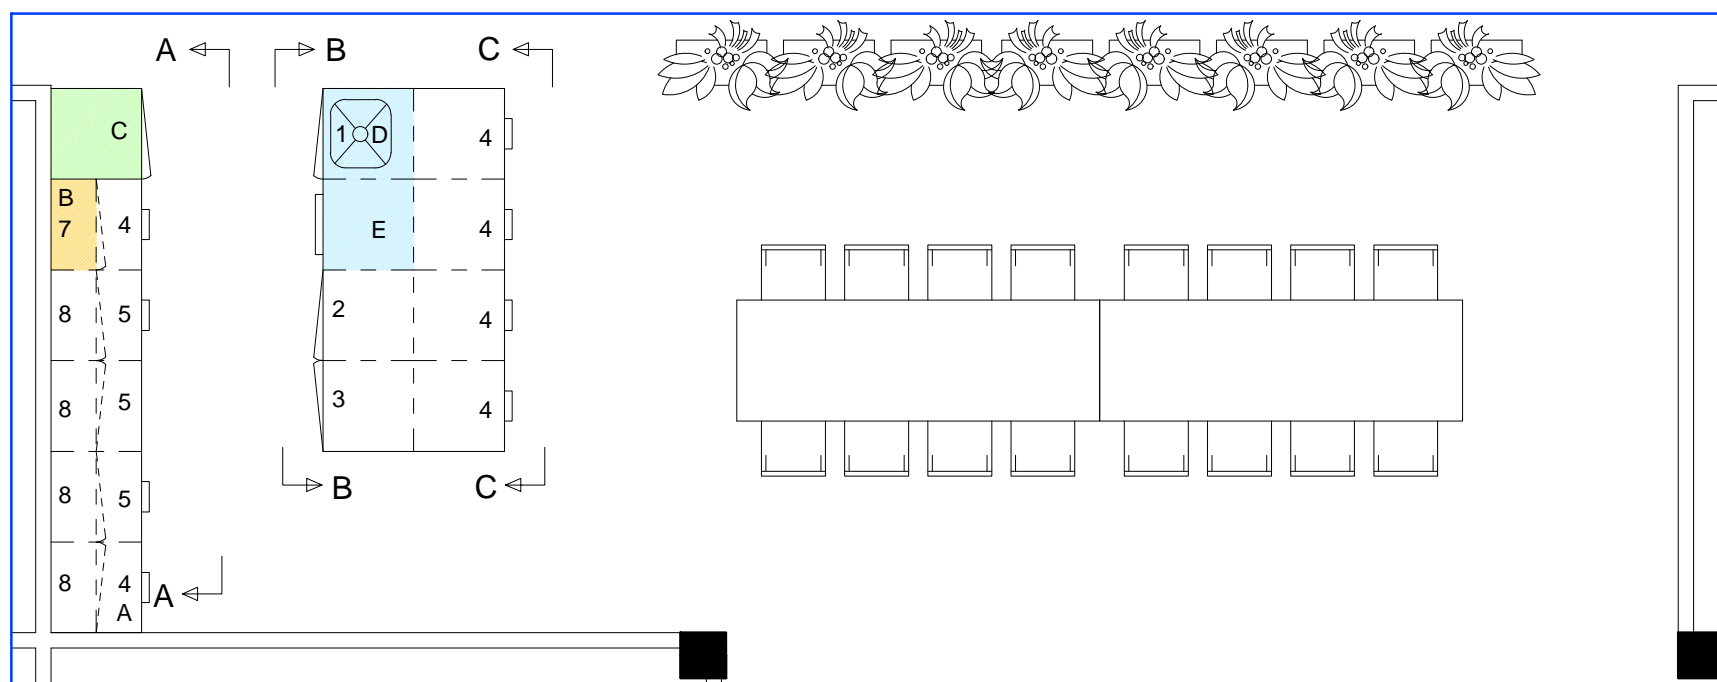

TOTALENTREPRISE - 08 03 2019

A DIVERSE ENDRINGER		DSF 05 03 2019	
NORD-FRON KOMMUNE		SAKNR. : 593.4	TEGN. NR. : arkSK-01
TEGNING	Plan 2		
Ombygging for NAV			
SKJEMA KJØKKEN i ROM 212			
TEGN. AV	DOF	DATO	18 02 2019
MÅL	1 : 50	ANSV.	DOF
POSTADRESSE FABERGATA 131, 2615 LILLEHAMMER			
TELEFON : 61 25 47 00			
E-POST : post@atelier4.no			
DATAPRODUSERT TEGNING : ADT			
			
		SIVILARKITEKTER MNAL - NPA	