Fasade Vest 1:100

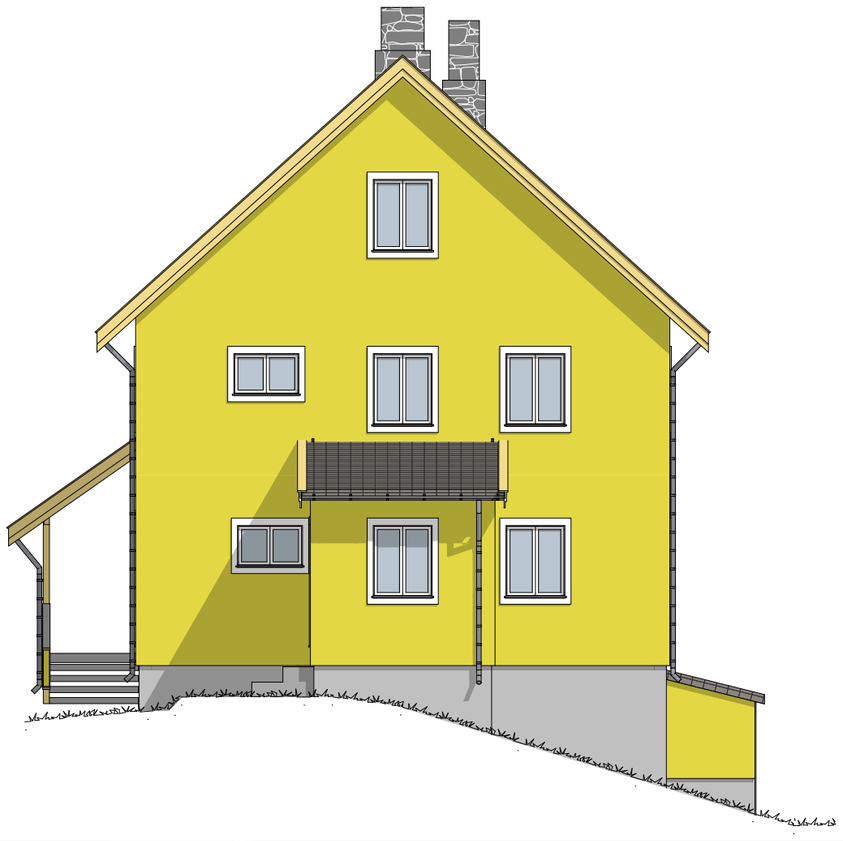

Fasade Nord 1:100

Tegningsnr.
A40-01

Revisjon nr.

Type tegning
Fasade Vest og Nord

Rev	Nr	Beskrivelse	Dato	Sign	Kontr

Prosjekteringsgruppen

ARK :

RIB : Roger Østvik

Norsk Landbruksrådgiving

© Alle rettigheter tilhører NLR, kopiering eller bruk av disse tegningene er forbudt uten samtykke.

Tiltakshaver

NIBIO Holt

Prosjekt

Rehabilitering kostlager/hybelhus
Holtveien 66
9012 Tromsø

Godkjent
Roger Østvik

Kontroll prosjekt.
Sign. | Kontroll

Filnavn
3456D-NIBIO 10.pln

Dato
29.01.19

Målestokk
1:100

Kontroll utførende
Sign. | Kontroll

Gnr./Bnr./Festenr.:
118/3

Prosjektnr.:
3456

Tegningsnr.:
A40-01

Fase
Tilbudstegning
Er ikke godkjent som arbeidstegning

Type tegning:
Fasade Vest og Nord

Ark-str:
A3