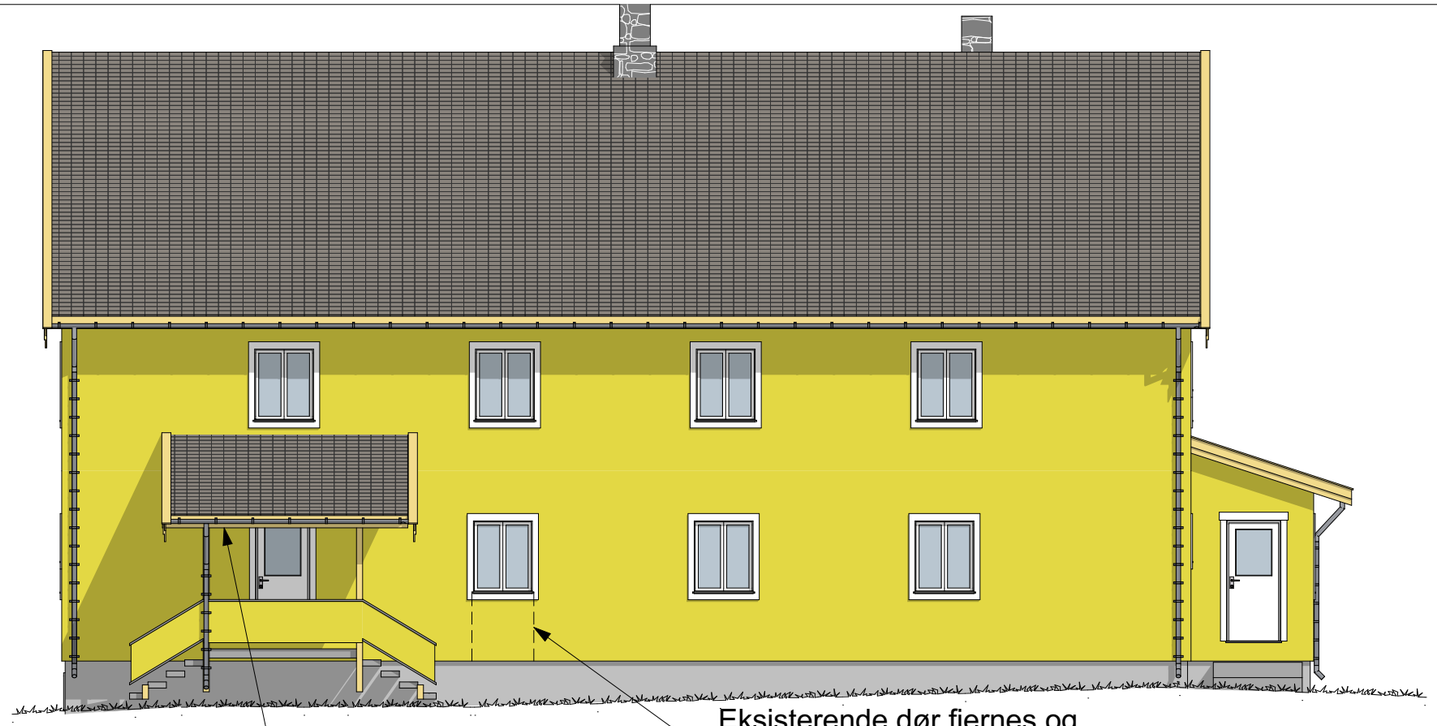

1:100 Fasade Øst

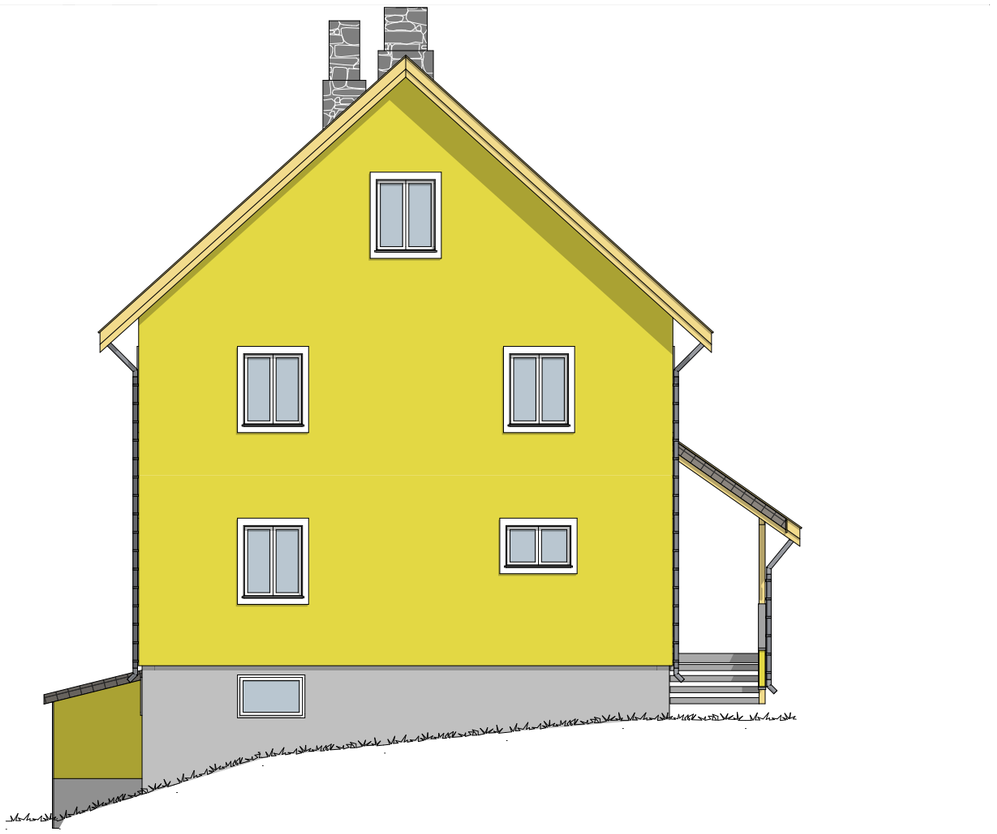

1:100 Fasade Sør

Tegningsnr.	Revisjon nr.
A40-02	

Type tegning
Fasade Øst og Sør

Rev	Nr	Beskrivelse	Dato	Sign	Kontr

Prosjekteringsgruppen

ARK :

RIB : Roger Østvik

Norsk Landbruksrådgiving

© Alle rettigheter tilhører NLR, kopiering eller bruk av disse tegningene er forbudt uten samtykke.

Tiltakshaver
NIBIO Holt

Prosjekt
Rehabilitering kostlager/hybelhus
Holtveien 66
9012 Tromsø

Godkjent
Roger Østvik

Kontroll prosjekt.

Sign. | Kontroll

Filnavn
3456D-NIBIO 10.pln

Dato
29.01.19

Målestokk
1:100

Kontroll utførende

Gnr./Bnr./Festenr.:
118/3

Sign. | Kontroll

Prosjektnr.:
3456

Tegningsnr.:
A40-02

Fase
Tilbudstegning
Er ikke godkjent som arbeidstegning

Type tegning:
Fasade Øst og Sør

Ark-str:
A3