


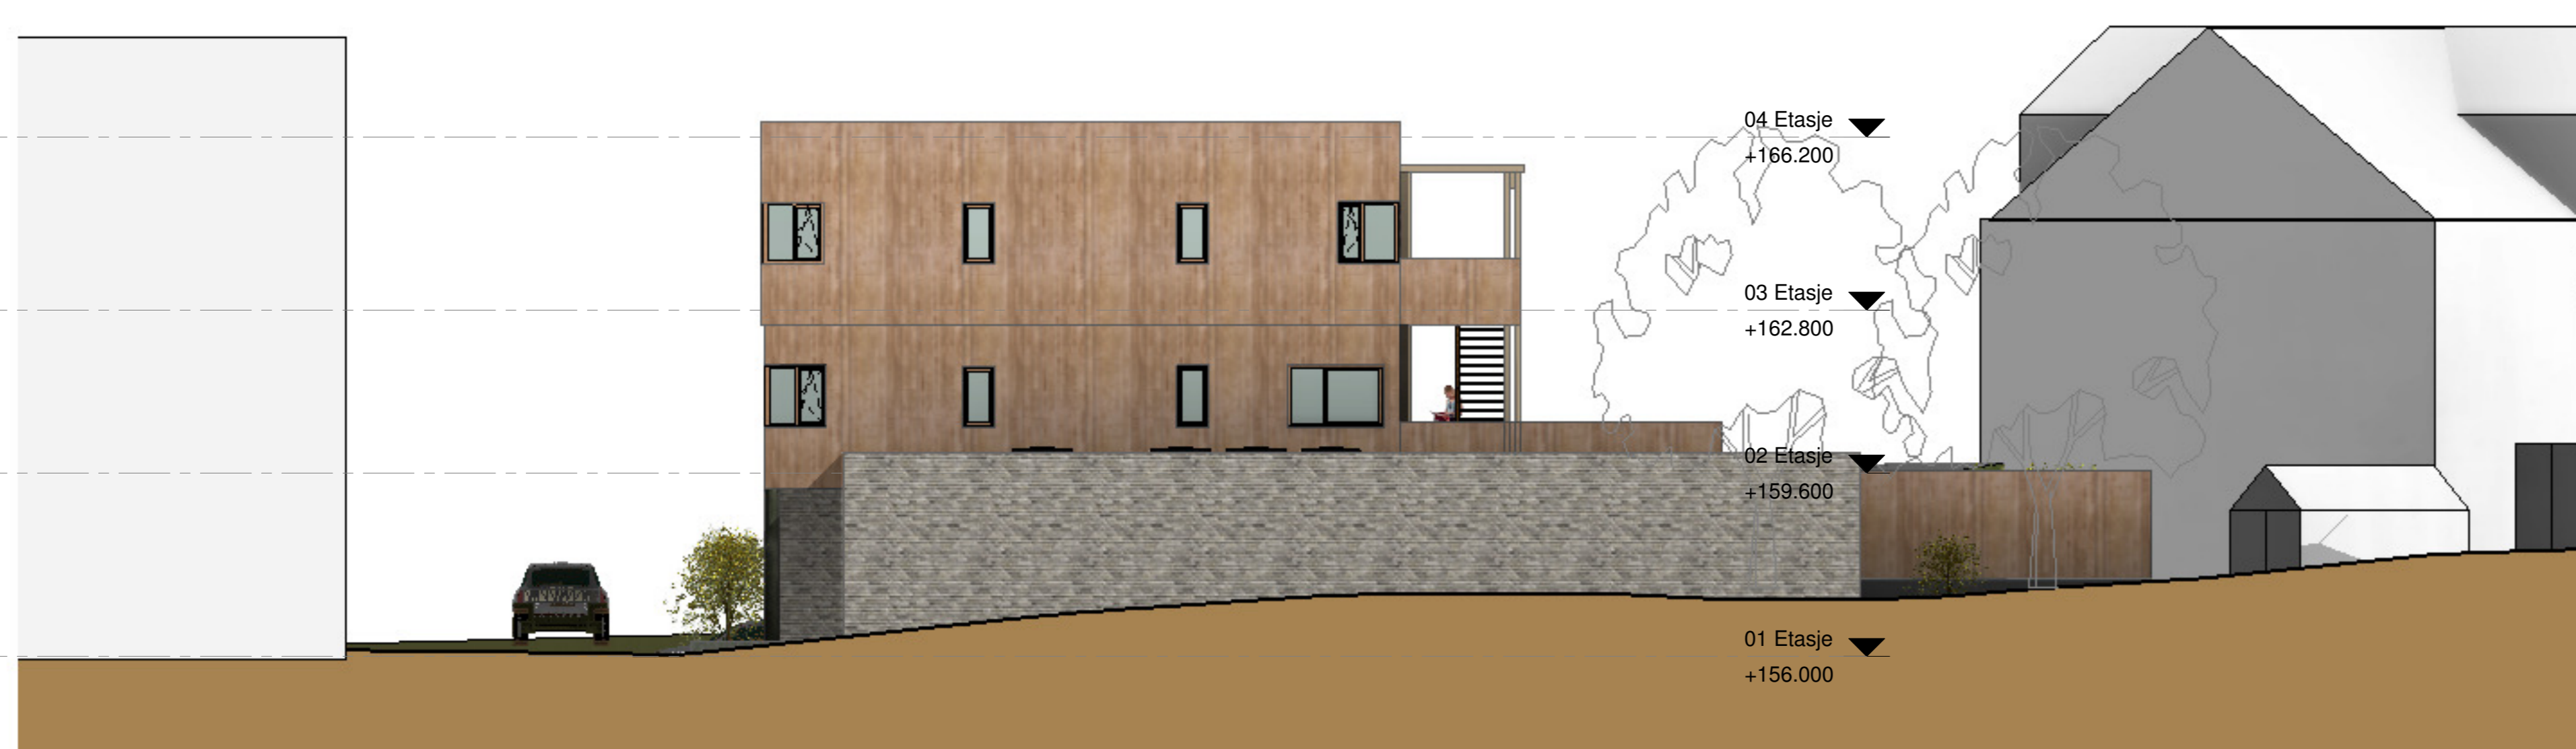

Vest



Øst



Nord



Sør

VEDLEGG E6

Prosjekt nr.:	Tegning nr.:	Revisjon:	Vedlegg:
17007	ARKFA01		

REV.	ENDRINGEN GJELDER	SIGN.	KONTR.	DATO
------	-------------------	-------	--------	------

Oppdragsgiver:	Byggherre:

Tegningen gjelder:	Sign.	Dato
<b>Bofellesskap Gjøvik</b>	Tegnet av: asv	28.11.17
Gnr. 67 Bnr. 20	Kontrollert:	
	Godkjent:	

Tegningens navn:	Fasader	Filnavn:	T:\880_2017\17007_02\880_02 BIM\ARK\Ark01\17007 - fasader ARK - ark.dwg
------------------	---------	----------	---

Prosjektetende:	Målestokk:	1:100 (A1+)
<b>SBG Byggprosjekt</b>	Prosjekt nr.:	17007
STORVÅGÅRE/REISDORGA - TLF 6118400 FAX 6118401	Tegning nr.:	ARKFA01
	Revisjon:	

- DOKUMENTASJONSTEGNING
- ARBEIDSTEGNING
- ANBUDESTEGNING
- ANMELDELSESTEGNING
- FORELØPIG TEGNING