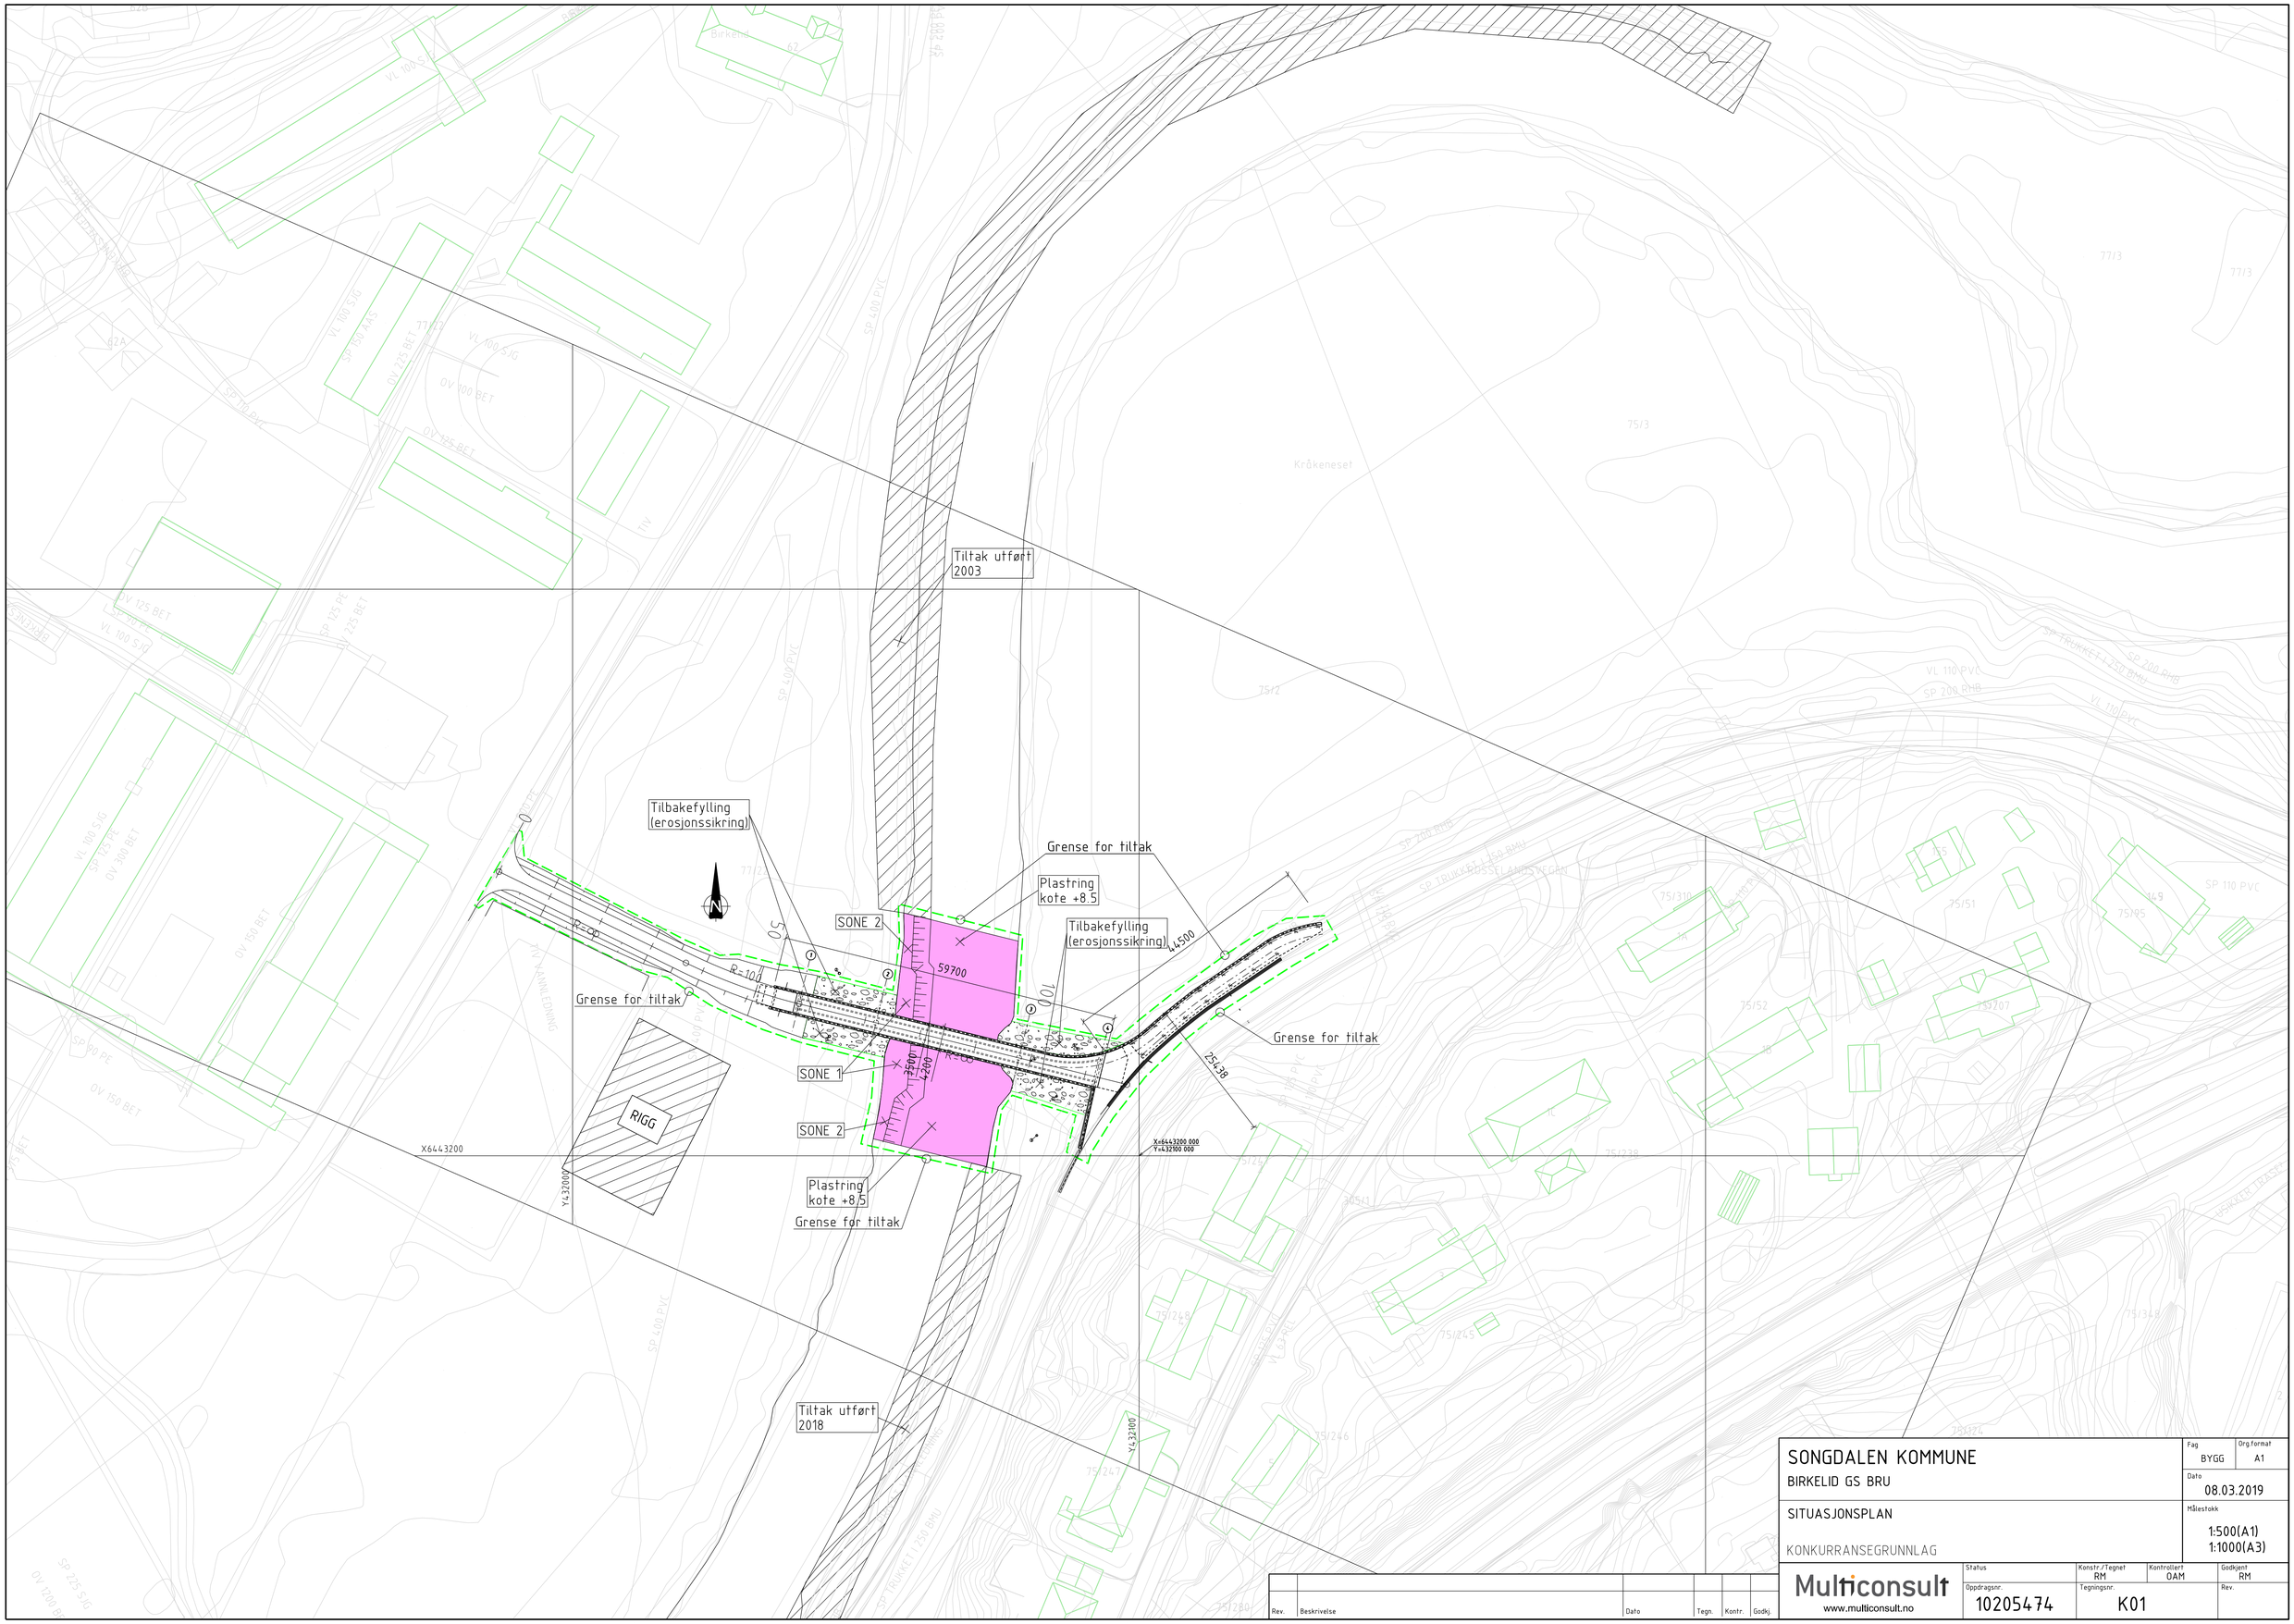

Rev.	Beskrivelse	Dato	Tegn.	Kontr.	Godkj.

SONGDALEN KOMMUNE

BIRKELID GS BRU

SITUASJONSPLAN

KONKURRANSEGRUNNLAG

Fag	Org.format
BYGG	A1

Dato: 08.03.2019

Målestokk: 1:500(A1) 1:1000(A3)

Multiconsult
www.multiconsult.no

Status	Konstr./Tegnet	Kontrollert	Godkjent
	RM	OAM	RM

Oppdragsnr.	Tegningsnr.	Rev.
10205474	K01	

Plottet av: rmy Dato: 05.03.2019 10.41.38 M:\010205\10205474-01\10205474-01-03 ARBEIDSOMRÅDE\10205474-01 RIBKO\10205474-01-04 TEGNINGER\K01.dgn