


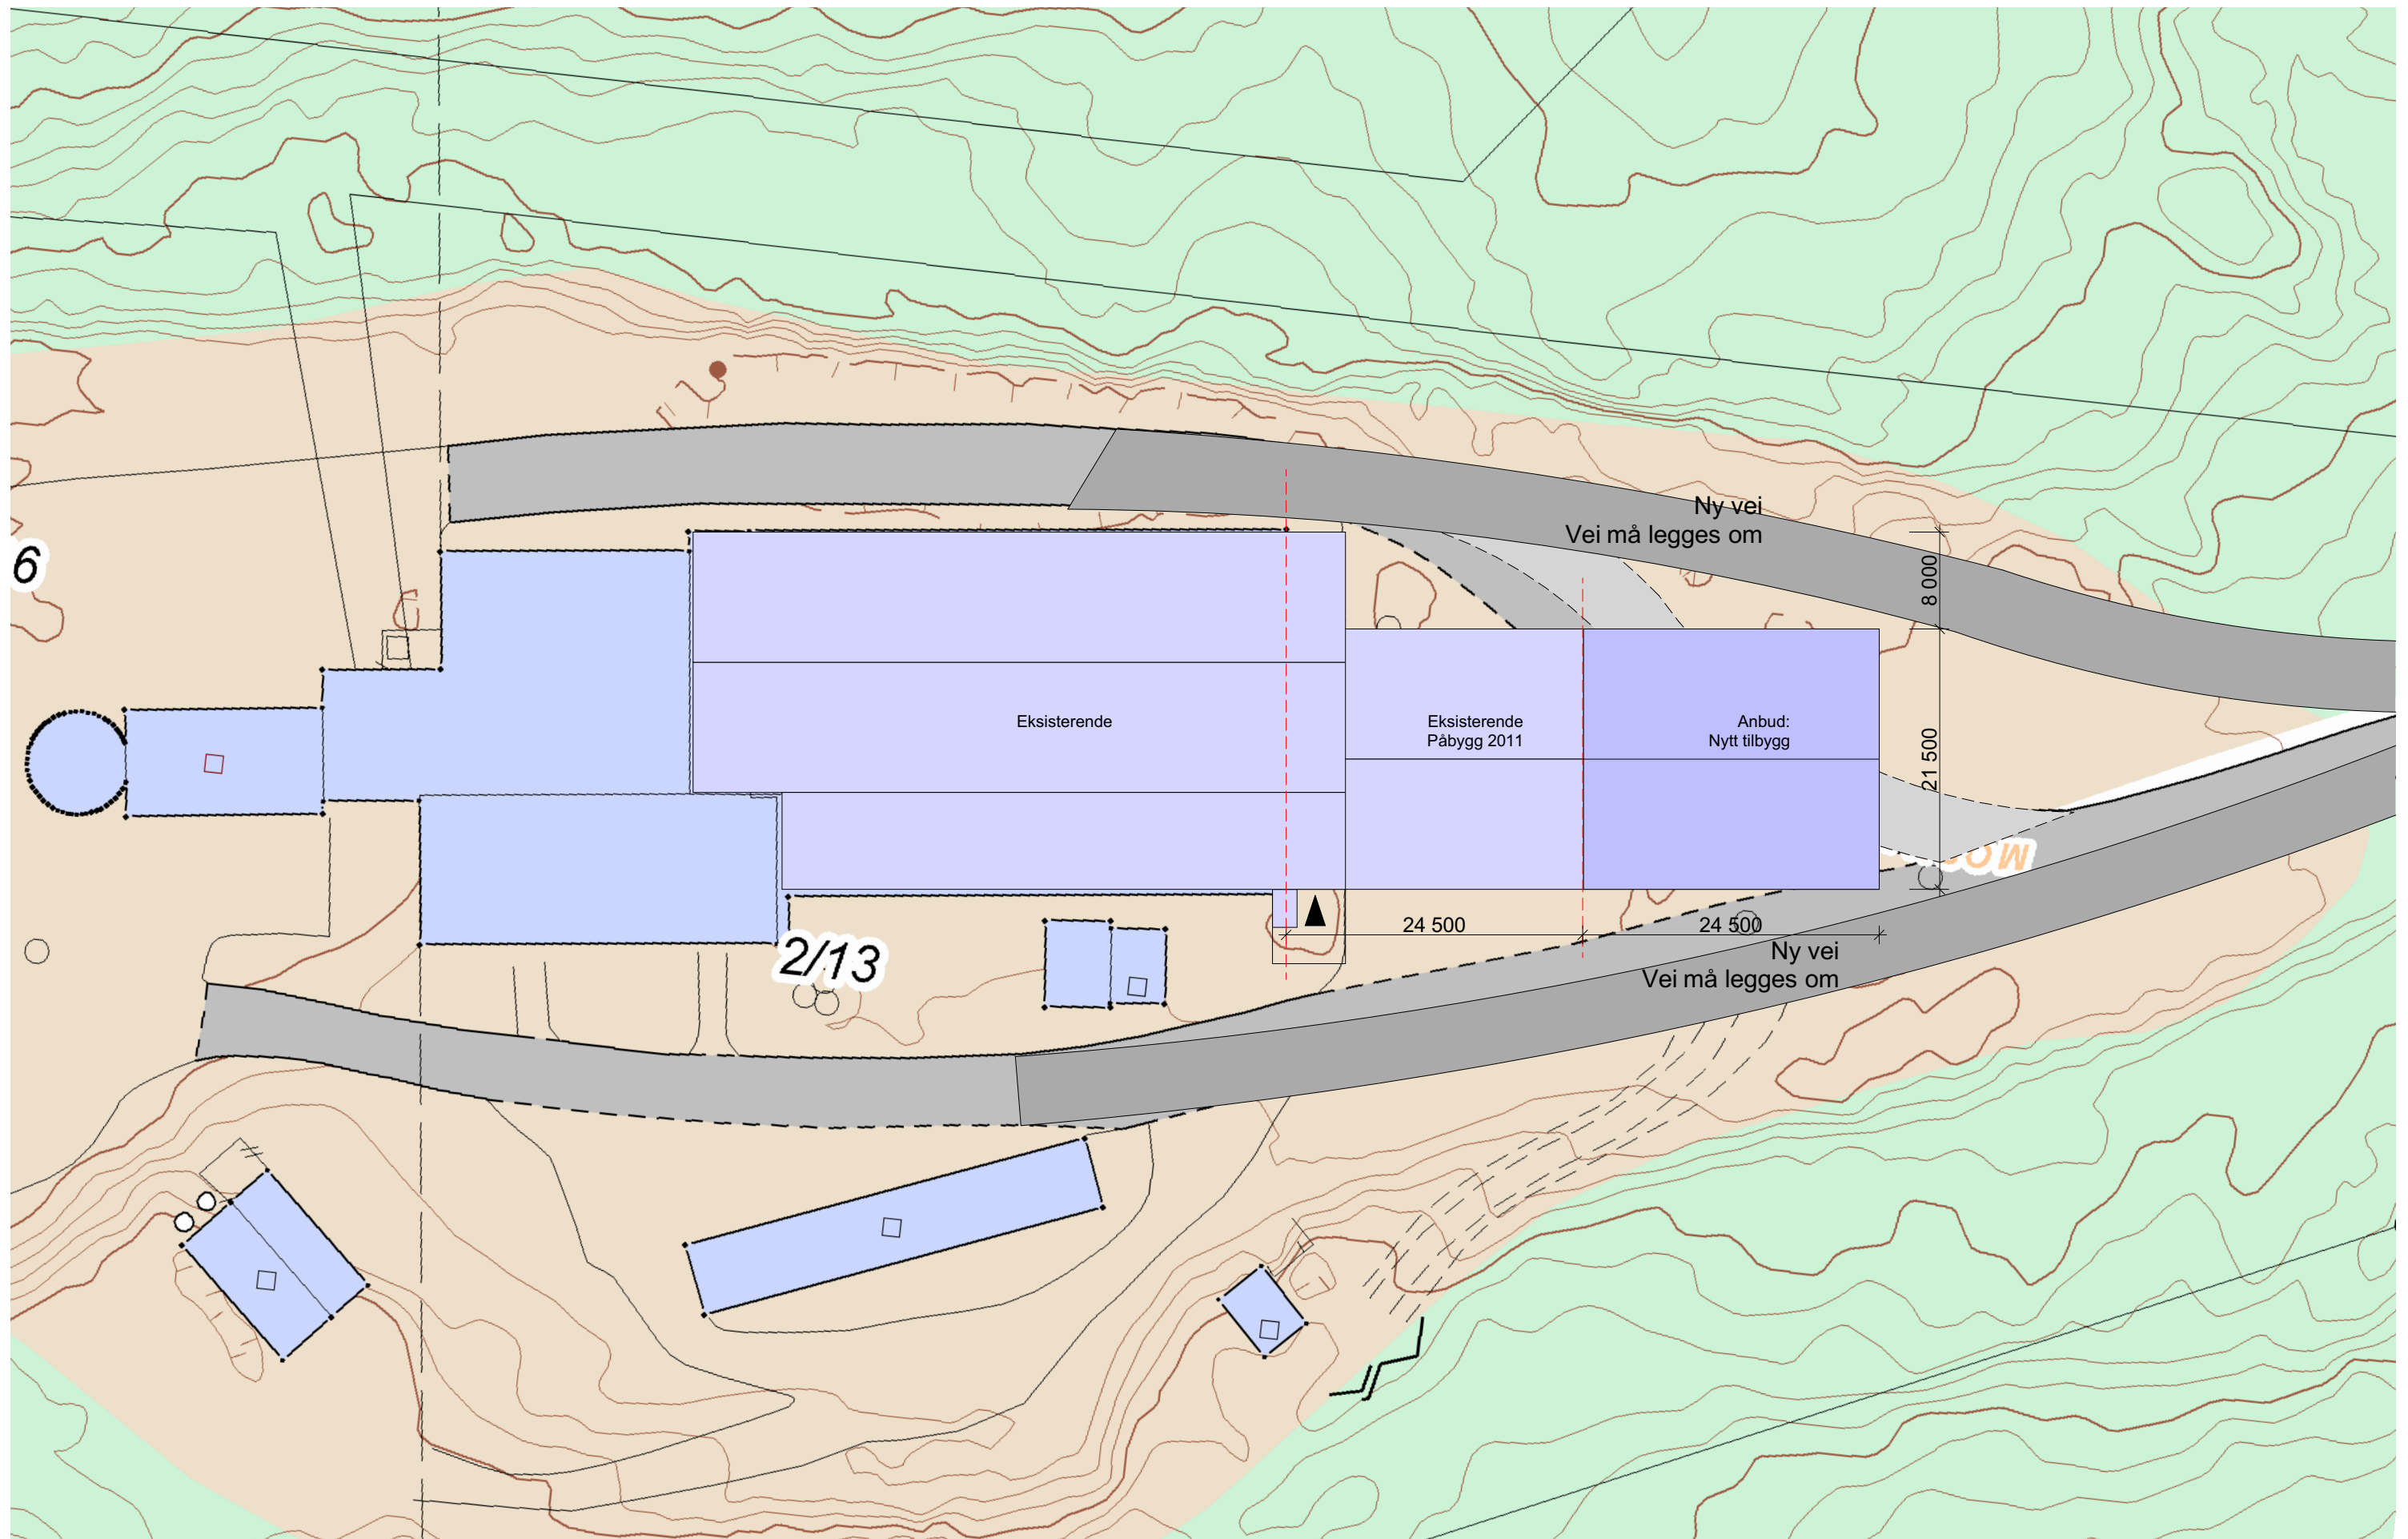

Utskriftsdato: 07.03.2019 / M 1:500 (A3)

18640 / NGU Løkken / Situasjonsplan Utvidelse



Statsbygg / Anbudsunderlag