



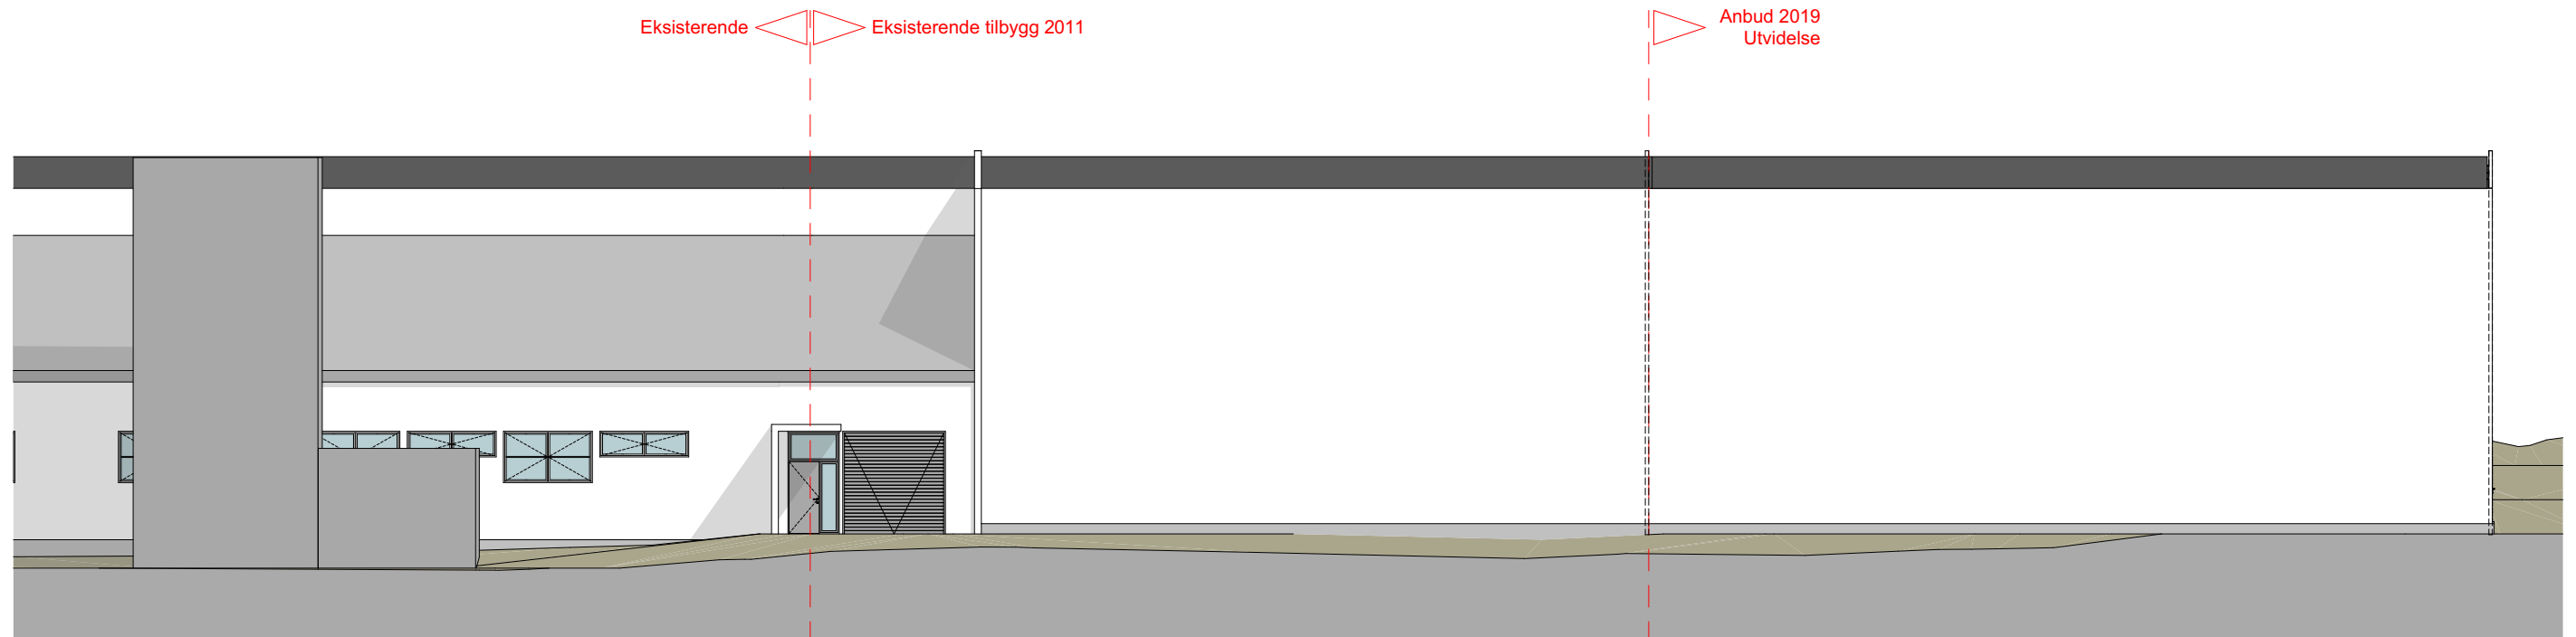

SØR

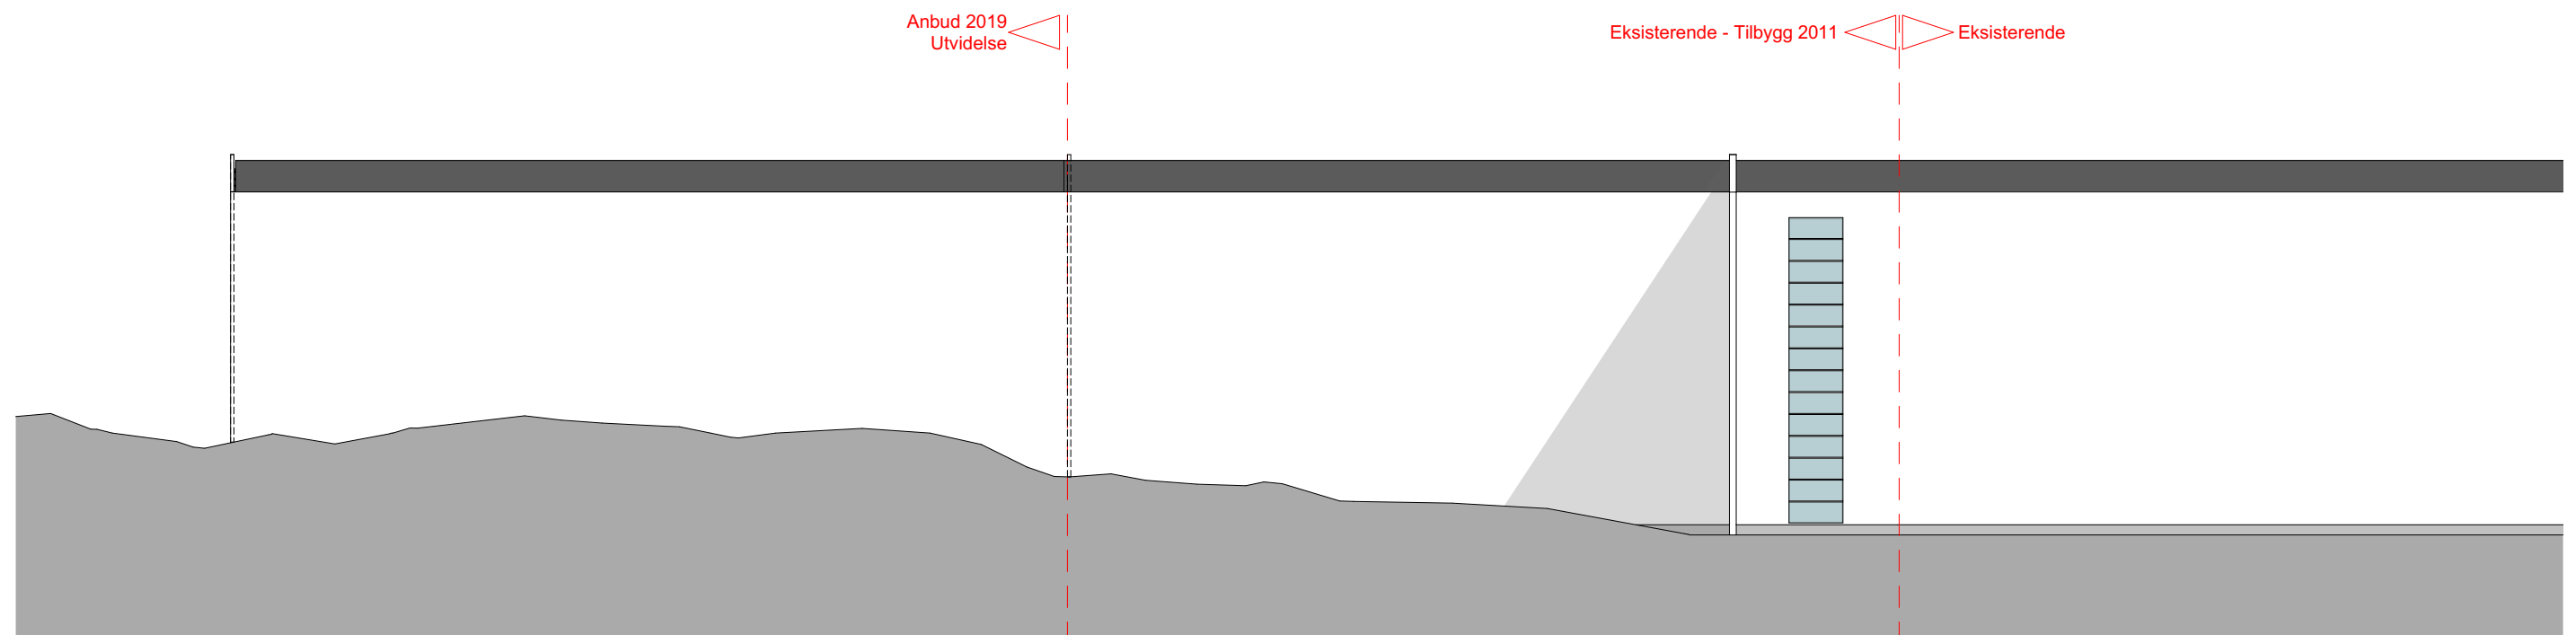

NORD

Utskriftsdato: 07.03.2019 / M 1:200 (A3)

18640 / NGU Løkken / Fasade Nord og Sør

Statsbygg / Anbudsunderlag

