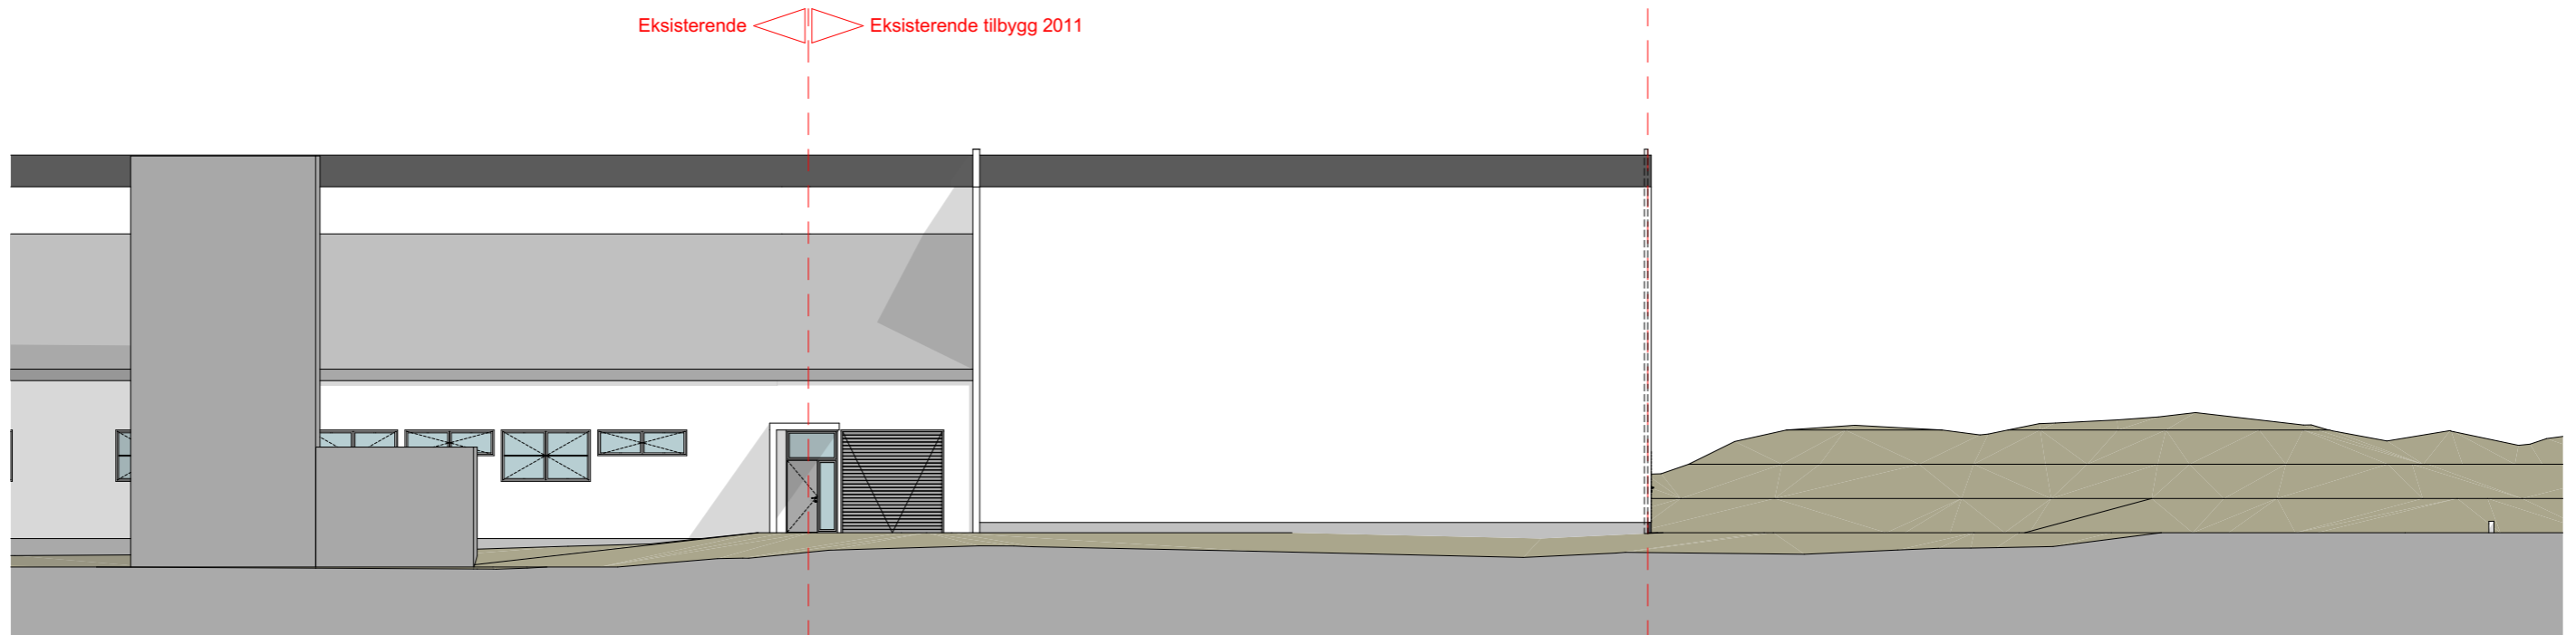

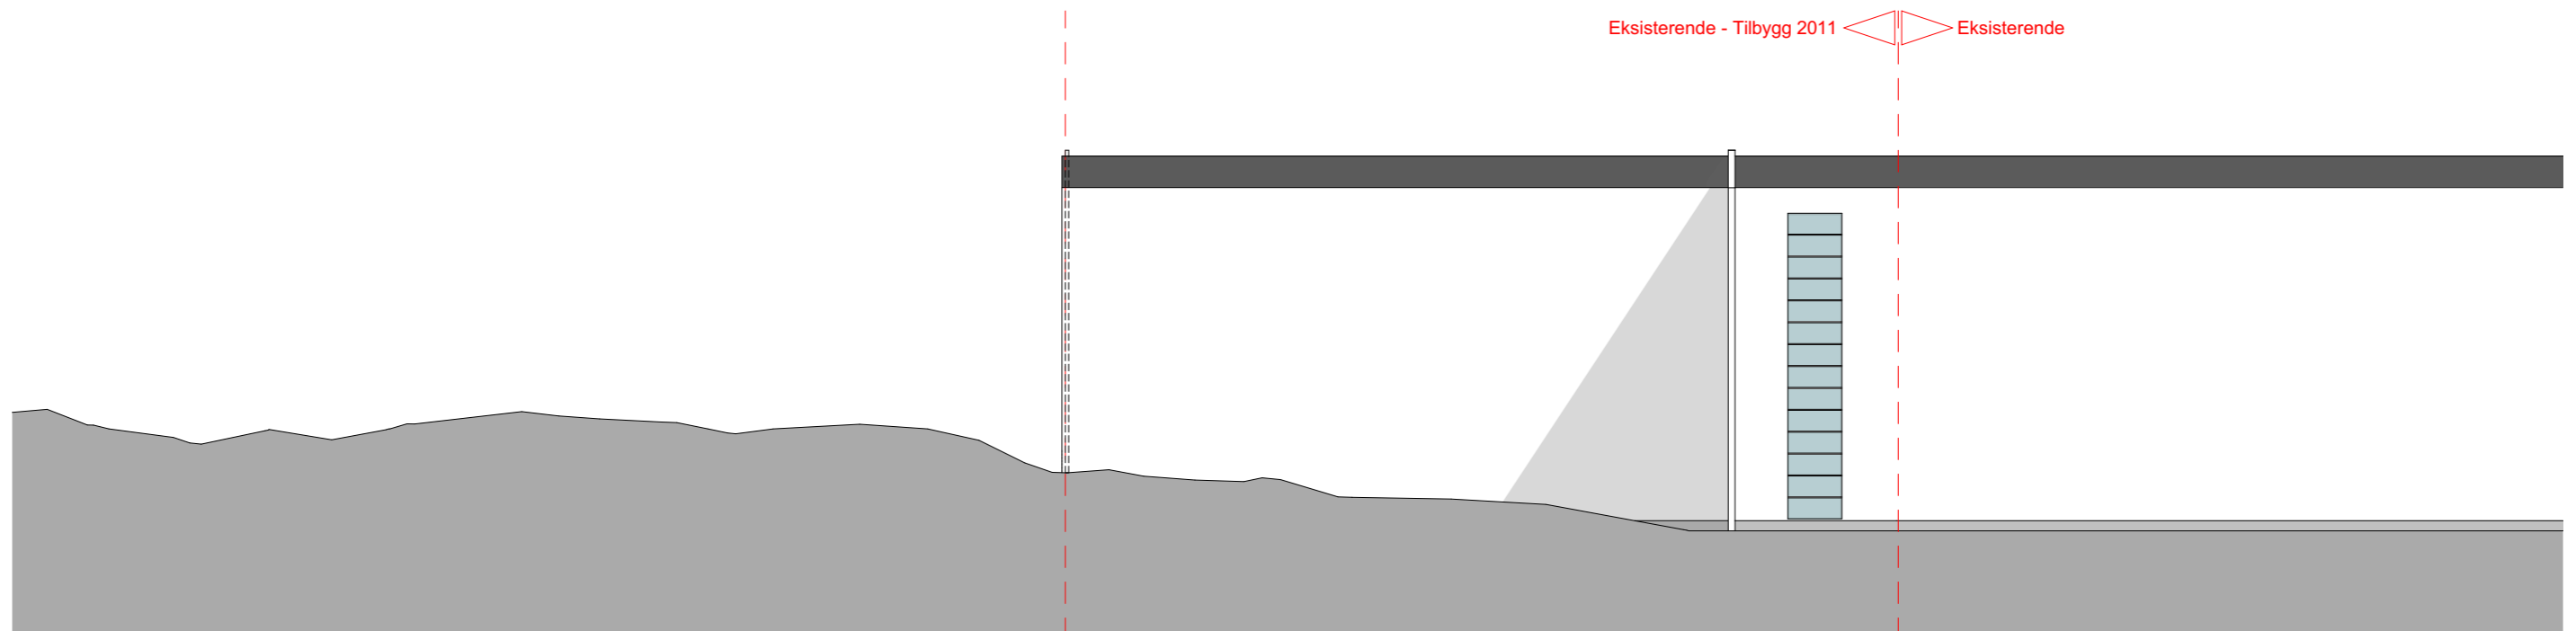


Eksisterende  Eksisterende tilbygg 2011



SØR

Eksisterende - Tilbygg 2011  Eksisterende



NORD

# 18640 / NGU Løkken / Fasade Nord og Sør Eksisterende

Utskriftsdato: 07.03.2019 / M 1:200 (A3)

