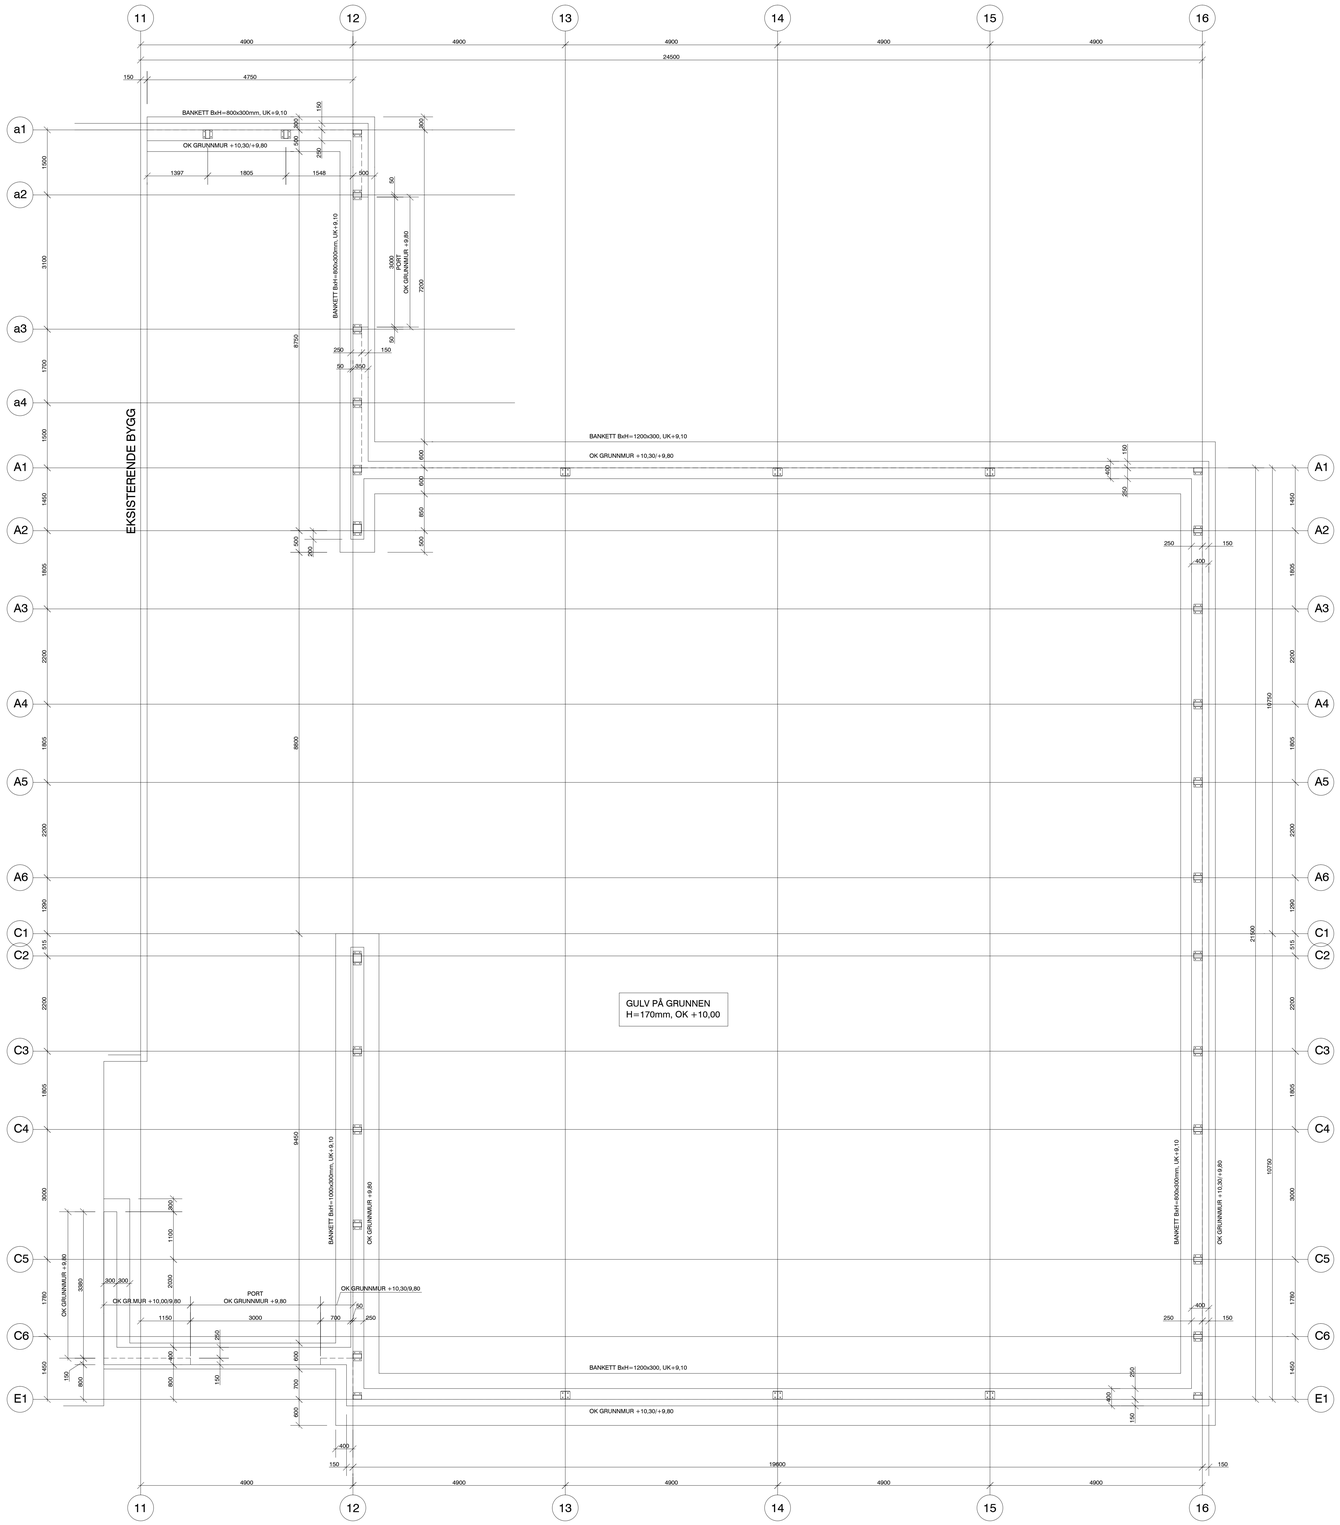

SENDT TIL	DATO
LH-BYGG AS	pdf 24.10.2011
	pdf 03.11.2011

REV.	
A	ARBEIDSTEGNING, BANKETTBREDDER, GR.MURHØYDE, GRUNNMUR VED AKSE C6, BANKETT AKSE 12/C1 03.11.2011
REV.	REVIDERINGEN GJELDER

STATSBYGG

NGU - UTVIDELSE AV STEINLAGER LØKKEN

FUNDAMENTPLAN

TEGNET	AB
KONTR.	JH
MÅL	1:50
DATO	03.11.2011

SIVILINGENIØR
JON M. HOEM AS
RÅDGIVENDE INGENIØR I BYGGETEKNIKK
POSTBOKS 31 FB 613 7406 TRONDHEIM
TLF. 73 51 23 45

SAK NR.	
11.19	
TEGN.NR.	REV.
01	A