


Fasade mot nord  
1 : 100

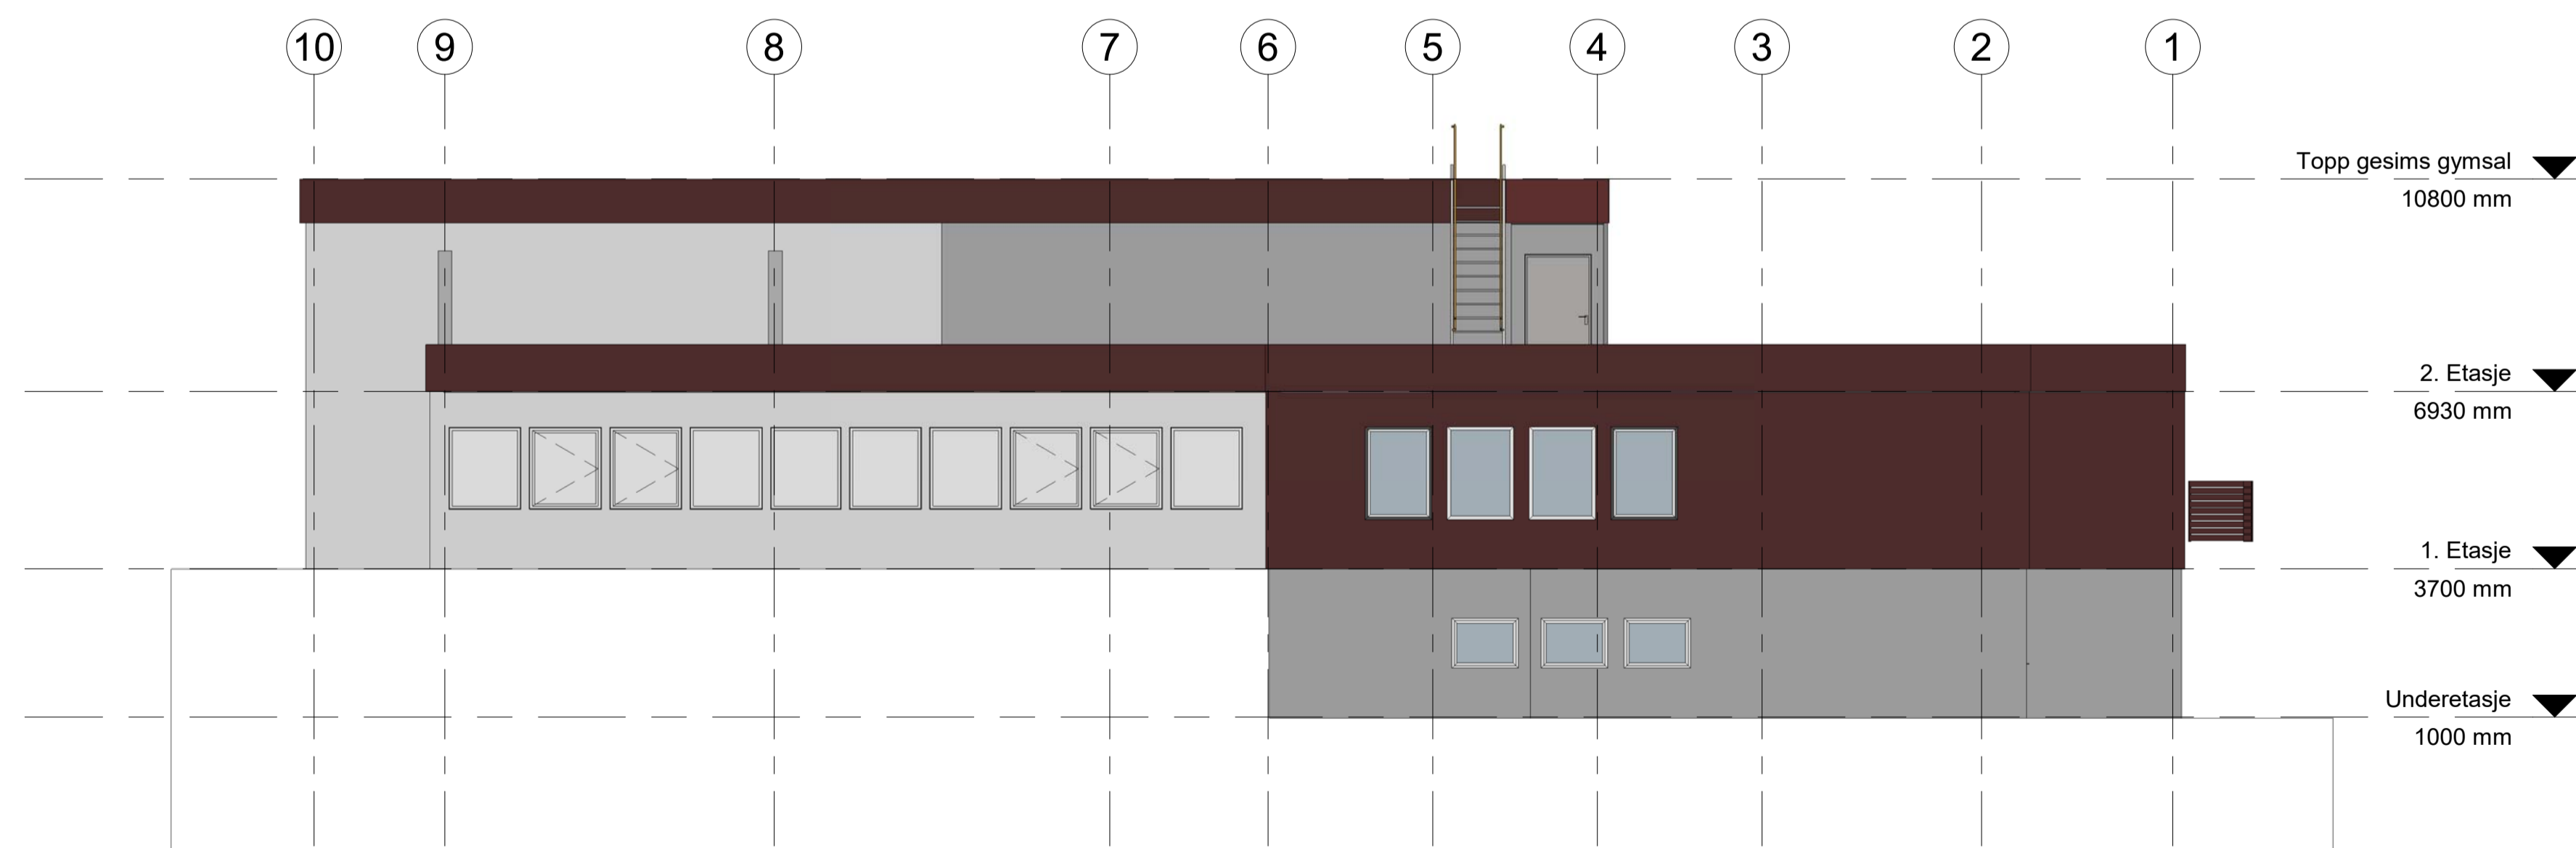

Fasade mot sør  
1 : 100

Revisjon snr:	Beskrivelse	Revisjons dato:
---------------	-------------	-----------------

Revisjonsoversikt

ARK	Jobb ARKITEKTER AS Medisinskeien 18, 4090 Hafslund Tlf. 51 85 80 40 Fax. 51 85 80 41		Entreprenør
RIB	Byggherre STRAND KOMMUNE		 <b>Jobb</b> Arkitekter
RIV	NSO		
RIBr	Dato 18.03.19	Konst/Tegnet T.H	Målestokk 1:100
RIE	Tegn.navn. Fasader mot nord og sør		Godkjent KSH
	Tegn.nr. 610530 - 610530 - 72	Rev.	