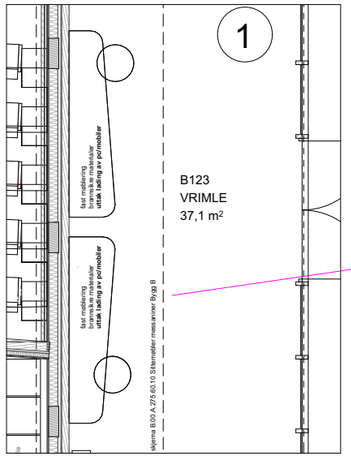

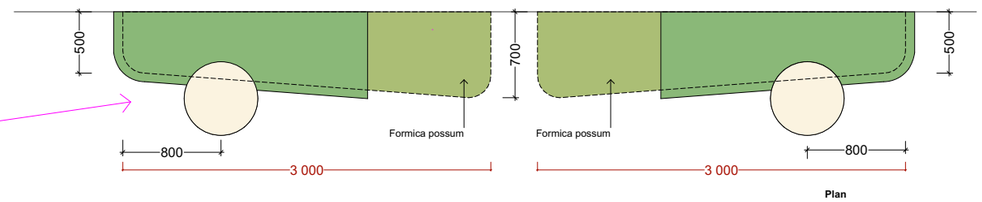

Plan

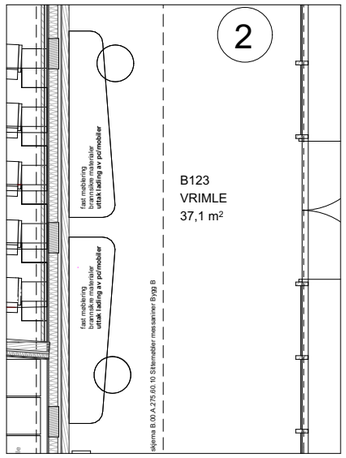

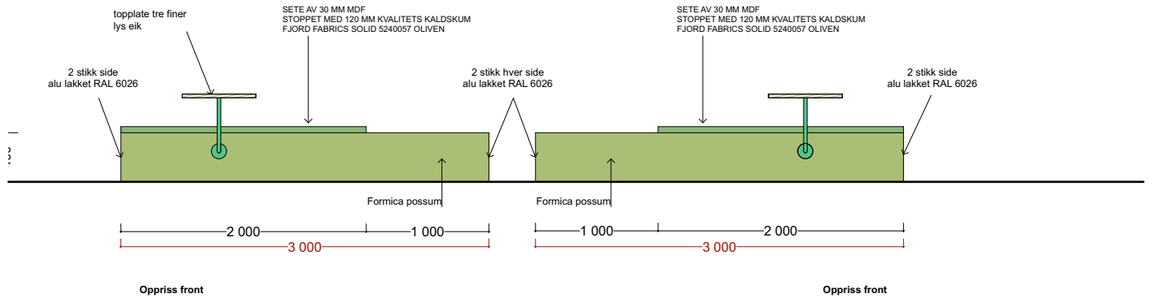

Oppriss front

Oppriss front

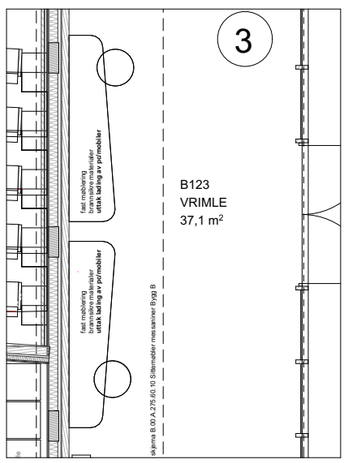

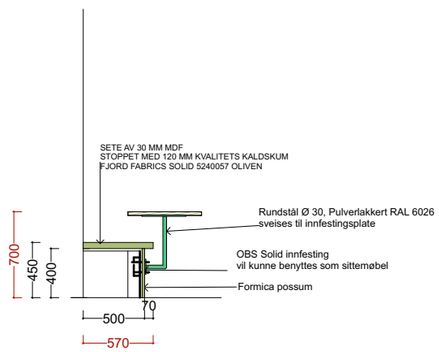

Snitt

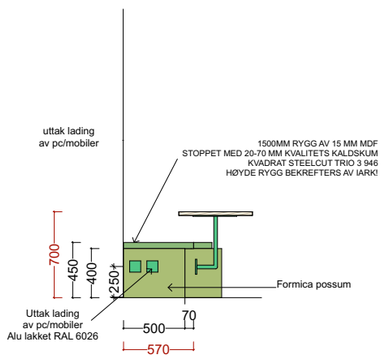

Opriss side

Tegningsnr.:	Revisjon nr.:
B.00.A.275.60.06	0

Type tegning:
Sittemøbler messaniner Bygg B

REV	DATO	BESKRIVELSE	Sign	Kontr
0	27.09.18	Skjema/ underlag leverandør for fast møblering	CG	MNM

Lokalisering:

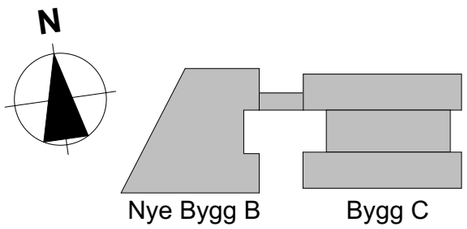

Prosjekteringsgruppen:

●	ARK :	Arkitektene Vis-A-VIS	Beddingen 14 7014 Trondheim Tlf.: 73808780 epostkasse@vav.no
○	RIB :	Nordland teknikk	Vikaveien 33 8601 Mo i Rana Tlf: 75124950 firmapost@nordland-teknikk.no
○	RIE :	Rambøll	OLAV V. gt 100 N-8001 Bodø firmapost@ramboll.no Tlf: 75551300
○	RIV :	VVSPLAN	Vikaveien 33 8622 Mo i Rana Tlf: 75134750 post@vvsplan.no

Fase:
ARBEIDSTEGNINGER

ARKITEKTENE VIS-A-VIS

Tiltakshaver
Nordland Fylkeskommune

Prosjekt
HADSEL VGS

Kontroll prosjekt. Sign. CG | Kontroll MNM

Type tegning:
Sittemøbler messaniner Bygg B

Filnavn

Dato
27.09.2018

Målestokk
1 : 50

Tegningsformat
A3

Prosjektnr.:	Tegningsnr.:	Rev.:
1418	B.00.A.275.60.06	0