


Rev	Dato	Endring
A	16.05.17	ANBUDESSENDING

Lokalisering:

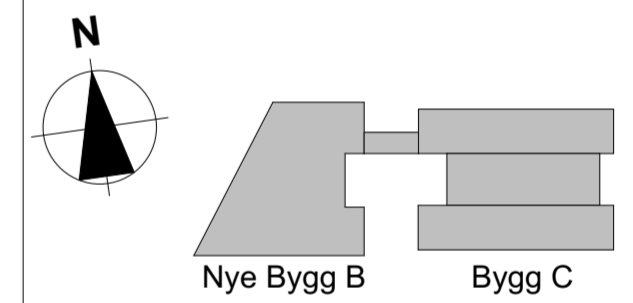

Prosjekteringsgruppen:

- **ARK:** Arkitektene Vis-A-VIS Budingen 14
7214 Trondheim
Tlf: 73007780
sporkasse@vis.no
- **RIB:** Nordland teknikk Vikarveien 33
8901 Mo i Rana
Tlf: 75124950
firmapost@nordlandteknikk.no
- **RIE:** Rambøll OLAV V. ga 103
N-8001 Bote
firmapost@ramboll.no
Tlf: 75581300
- **RV:** VVSPLAN Vikarveien 33
8922 Mo i Rana
Tlf: 75134750
post@vvsplan.no

Fase:
ANBUDESSTEGNINGER

Tiltakshaver
Nordland Fylkeskommune

Prosjekt HADSEL VGS	Kontroll prosjekt. Sign. Kontroll FMO TW
Type tegning: Skjema Benker messanin bygg C	Filnavn 14119_Hadssel_VGS 16.05.17.pln Dato 04.05.2016 Målestokk 1:50, 1:83,33 Tegningsformat A2