


- Bygninger med målepunkter
- Murer med målepunkter
- Bygninger som skal rives

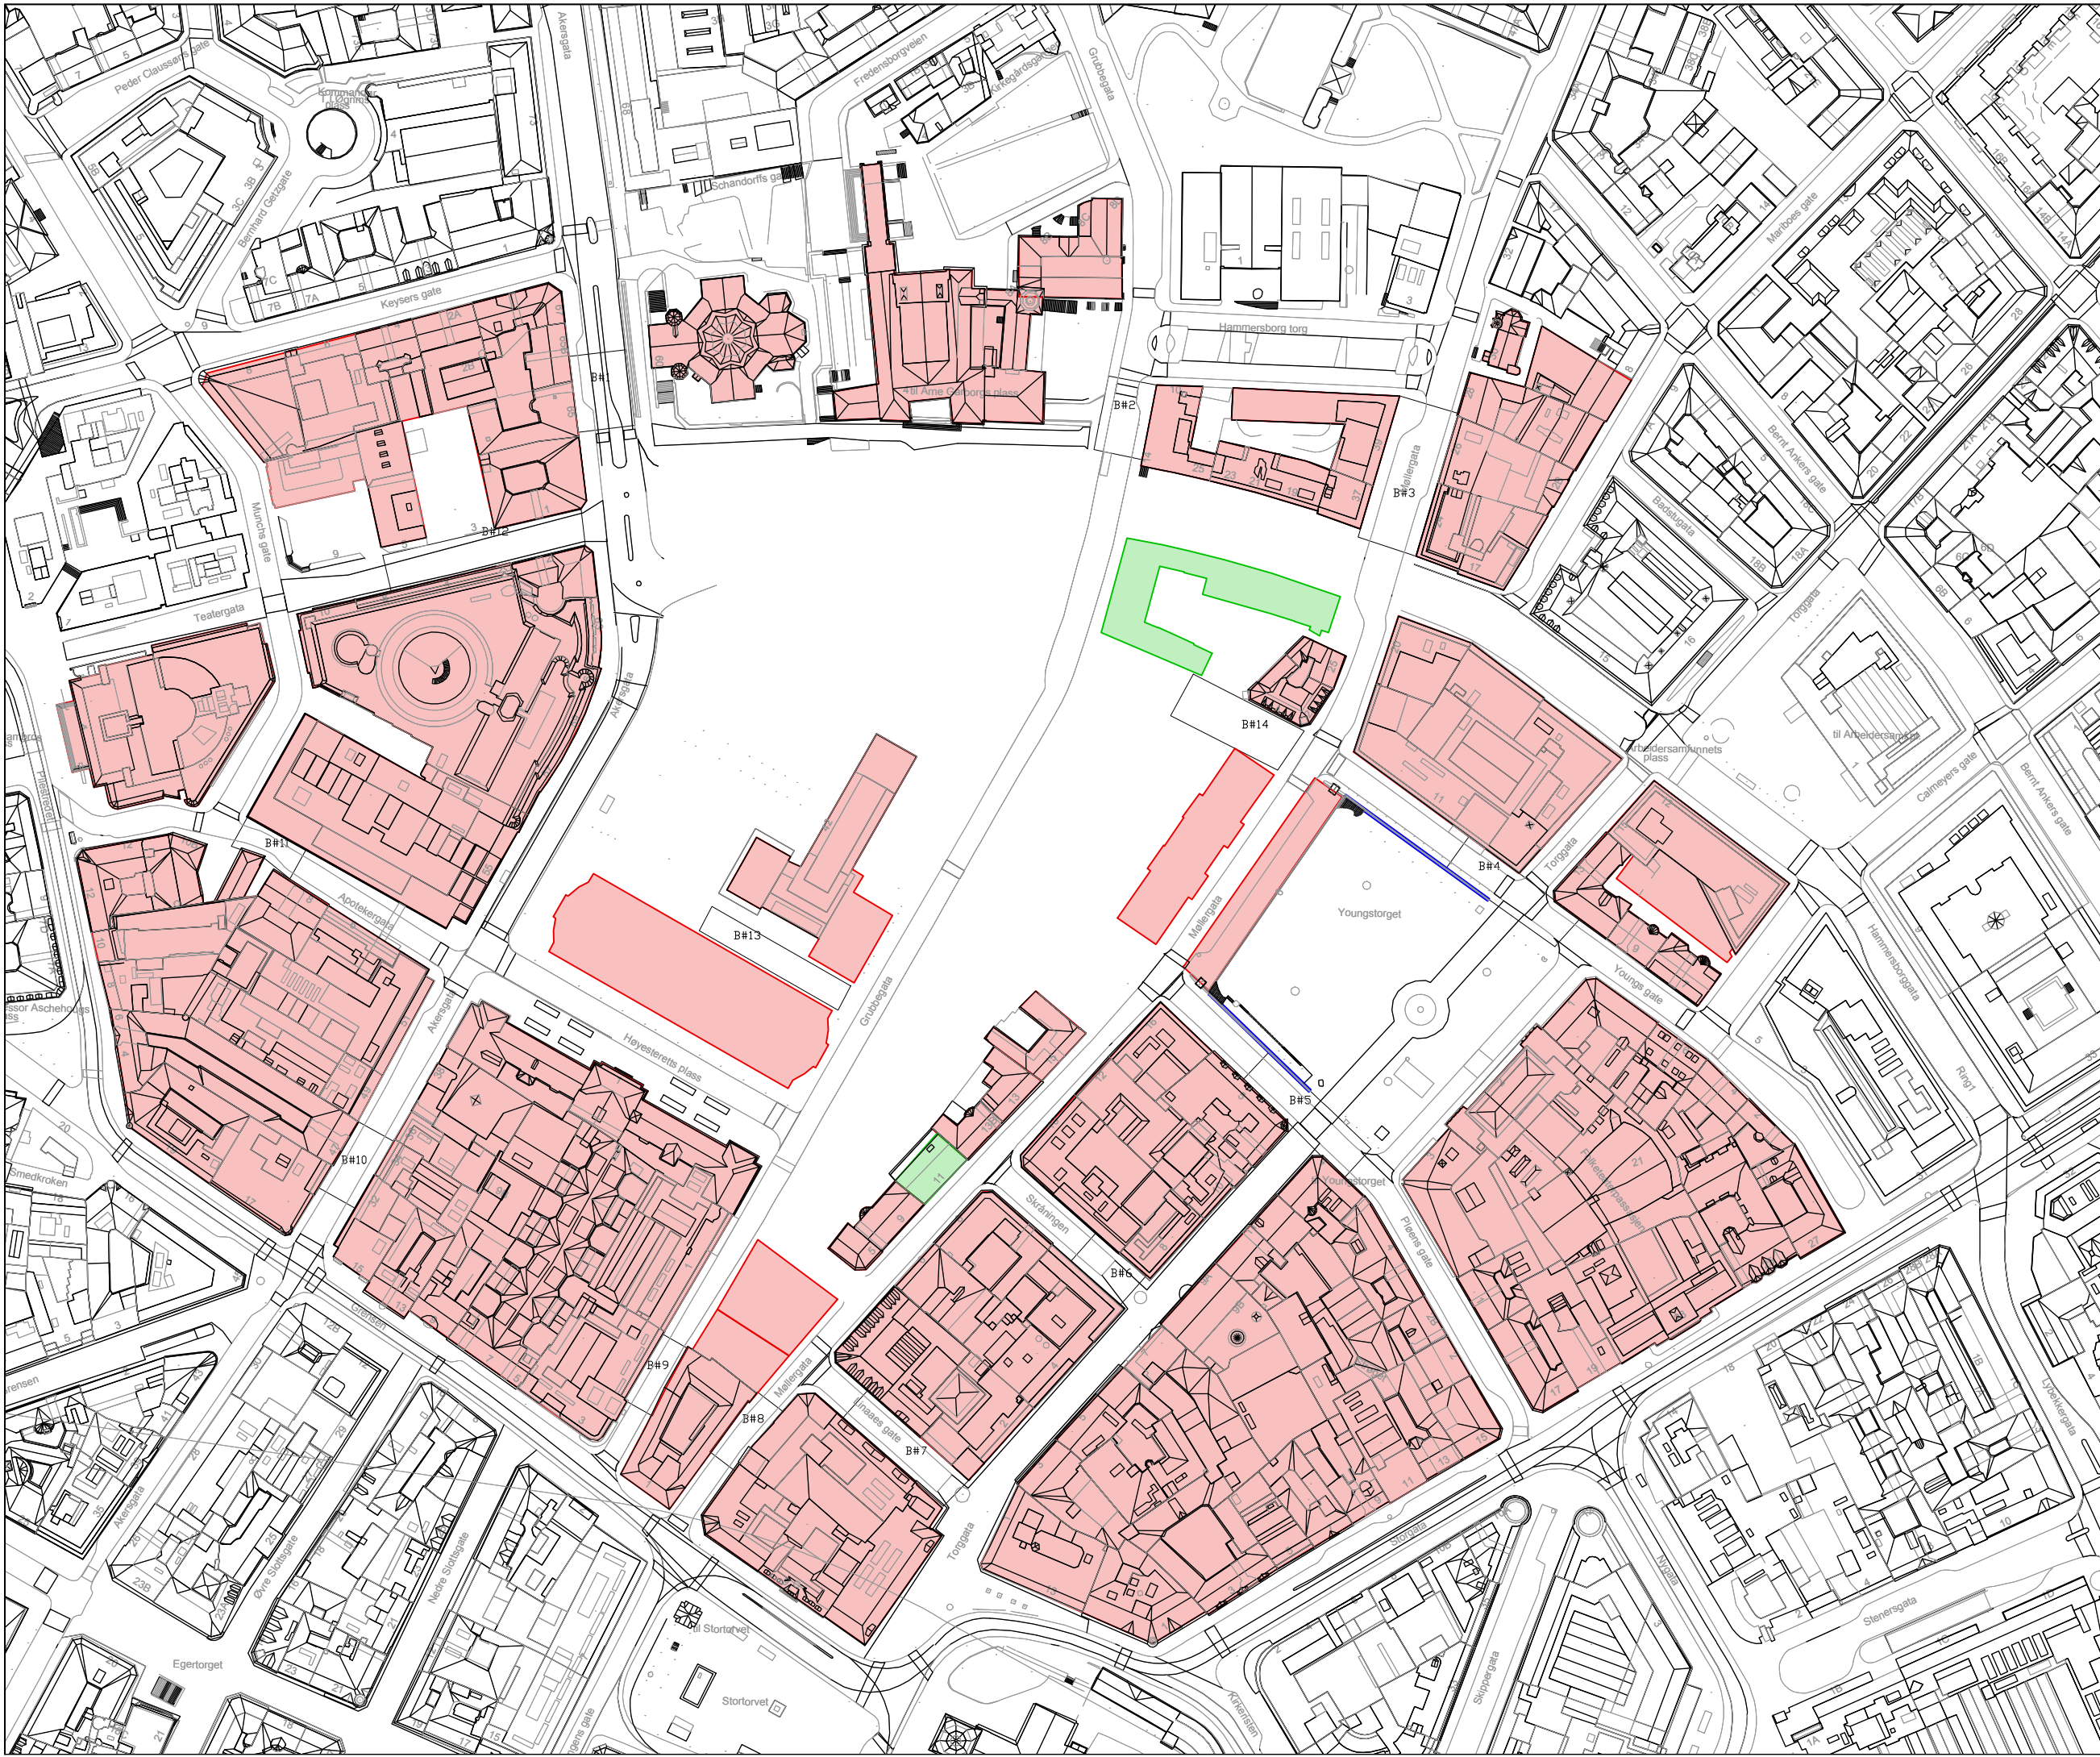


Rev.	Data	Beskrivelse	Laget	Kontroll	Godkjent
Proj.nr	Kont.nr	Fag	Bygn.	Etasje	System
1004910	H102				

Spjelder for entrepris		Til informasjon for entrepris	
nnnn	nnnn	nnnn	nnnn

Prosjekterende:

TEAM URBIS

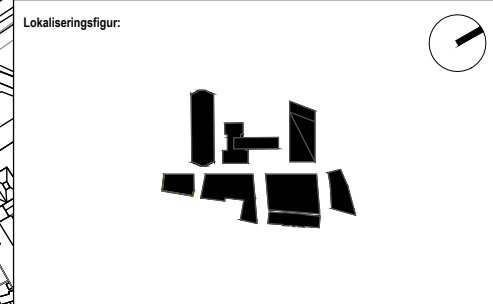

Fase: **FORPROSJEKT**

 **STATSBYGG**

Tittel:
Nytt Regjeringskvartal
Oversikt bygninger for
setningsmålinger

Godkjent	NN
Kontroll prosjekt	ERP
Sign.	OLEC
Date	05.03.2019
Filnavn	
Kontroll utførende	
Sign.	
Kontroll	

SB tegningsnummer: 1004910-H102-AA-001-20-1001-0202(B)

Gradering: UNNTATT OFFENTLIGHET
jft. offentliglova §21

Rev.	Data	Beskrivelse	Laget	Kontroll	Godkjent
Proj.nr	Kont.nr	Fag	Bygn.	Etasje	System
1004910	H102				