

N.B -I dette rom er 12 opphengstag allerede montert grunnet vanskelig tilkomst mellom kanaler/føringer
Leverandør må foreta befaring på byggeplass før produksjonsstart

N.B -Posisjon skinneløsning i himling ikke endelig. Detaljer løses sammen med valgt leverandør.

01	Justeringer opphengstag	09.11.18	S.H.	M.S.K.
00	Tegning opprettet	17.09.18	S.H.	M.S.K.
Rev. nr	Beskrivelse	Dato	Sign.	Kontroll

SB Tegningsnummer:

Kompleksnummer	Byggnummer	Etasje	Fag	Systemkode	Type tegn.	Løpenr.	Prosj.fase	Rev.	Status
515	14586	03	1	2	21	205	8	01	G

Prosjekteringsgruppen:

PG IARK: CADI + Kaels Studio

CADI+kaels 1003701

Prosjektnr. for prosjekterende/lev. 1003701

Mål kan avvike fra tegning. Alle mål må kontrolleres på byggeplass



Fase: Detaljprosjekt

PROSJEKTNR. SB:

STATSBYGG 1003601

Tittel: Nytt Nasjonalmuseum

PLAN 03 ETG


Monteringsplan K-910.1

Fotoatelier Gjenstand 04.02.003

Godkjent	
Kontroll prosjekt.	
Sign. S.H.	Kontroll M.S.K.
Filnavn 515 14586 03 2 21 205	
Dato 09.11.18	
Målestokk 1:50	i A3
Kontroll utførende	
Sign.	Kontroll
Prosjektnr. for prosjekterende/lev. 1003701	

SB Tegningsnummer:

Kompleksnummer	Byggnummer	Etasje	Fag	Systemkode	Type tegn.	Løpenr.	Prosj.fase	Rev.	Status
515	14586	03	1	2	21	205	8	01	G

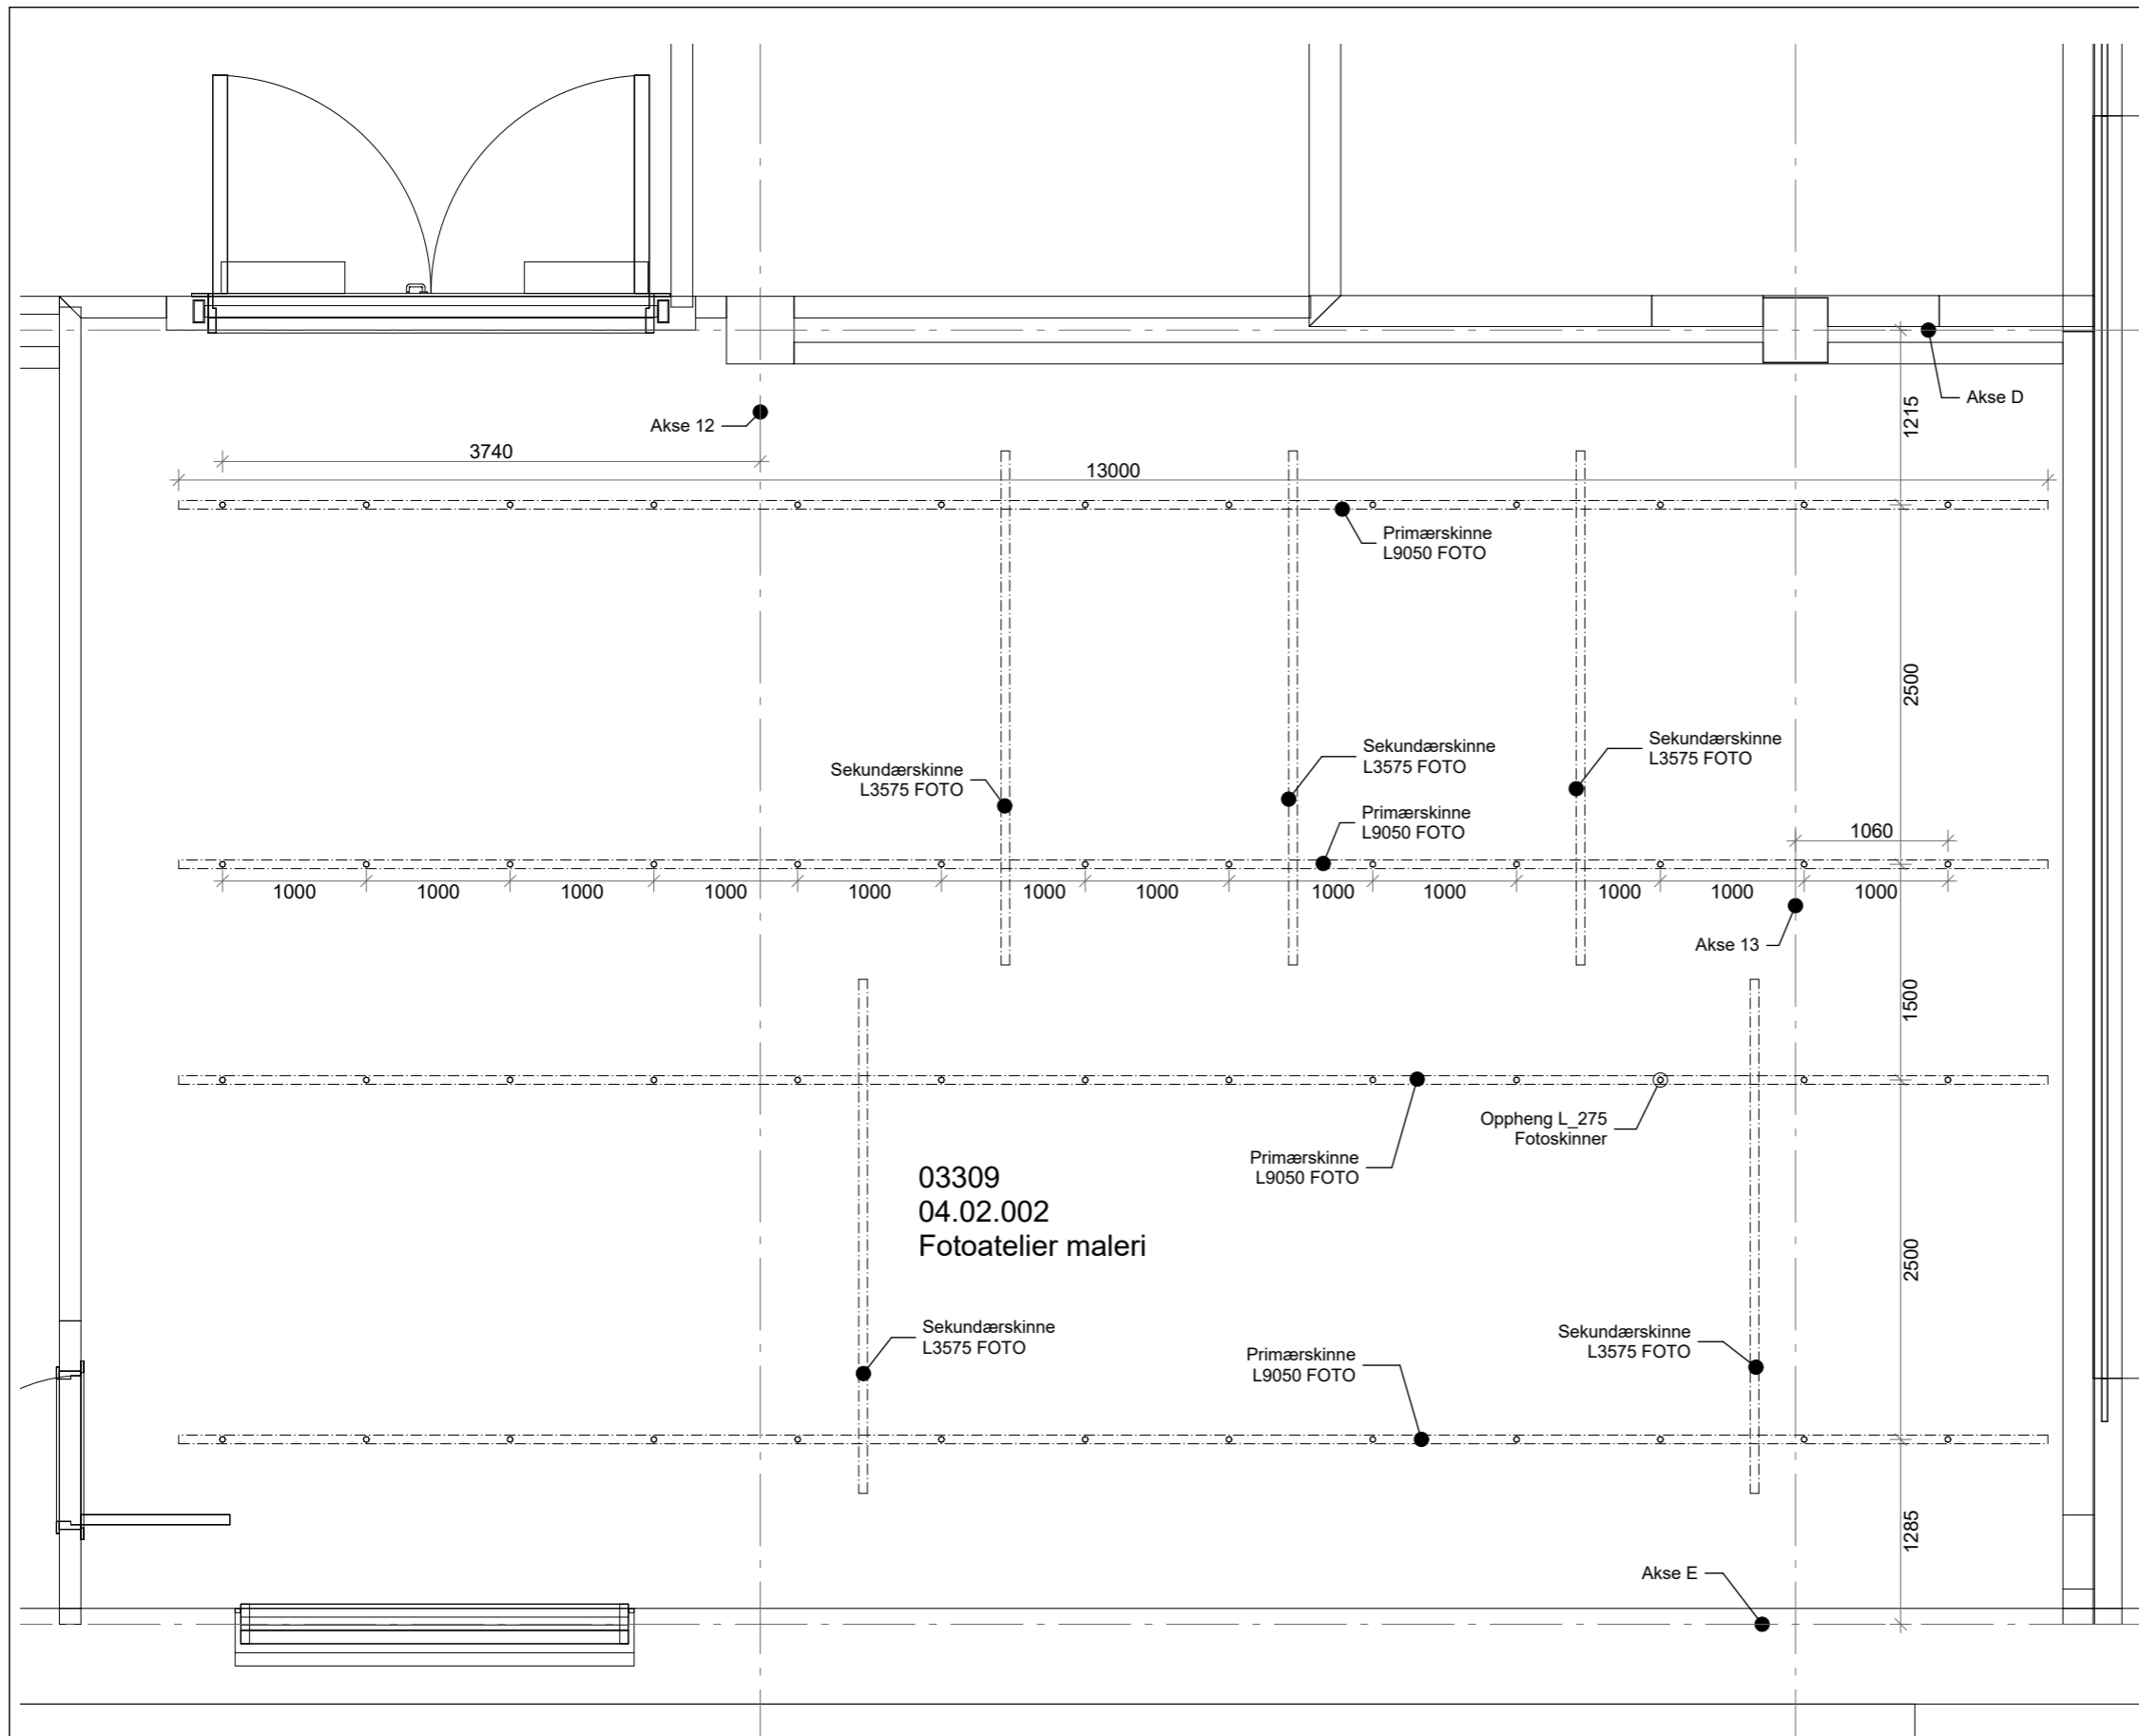

N.B -Posisjon skinneløsning i himling ikke endelig. Detaljer løses sammen med valgt leverandør.

--	--	--	--	--	--	--	--	--	--

00	Tegning opprettet	09.11.18	S.H.	M.S.K.
Rev. nr	Beskrivelse	Dato	Sign.	Kontroll

SB Tegningsnummer:

Kompleks-nummer	Bygg-nummer	Etasje	Fag	System-kode	Type tegn.	Løpenr.	Prosj. fase	Rev.	Status
515	14586	03	1	2	21	207	8	00	G

Prosjekteringsgruppen:

PG IARK: CADI + Kaels Studio


CADI+kaels 1003701

Mål kan avvike fra tegning. Alle mål må kontrolleres på byggeplass

Lokaliseringsfigur:



Fase: Detaljprosjekt

PROSJEKTNR. SB:
 **STATSBYGG** **1003601**

Tittel: Godkjent

Nytt Nasjonalmuseum

PLAN 03 ETG Kontroll prosjekt.

Monteringsplan Sign. S.H. Kontroll M.S.K.

K-910.1 Filnavn 515 14586 03 | 2 21 207

Dato 09.11.18

Fotoatelier Maleri Målestokk 1:50 i A3

04.02.002 Kontroll utførende


Sign. Kontroll

Prosjektnr. for prosjekterende/lev.

1003701

SB Tegningsnummer:

Kompleks-nummer	Bygg-nummer	Etasje	Fag	System-kode	Type tegn.	Løpenr.	Prosj. fase	Rev.	Status
515	14586	03	1	2	21	207	8	00	G

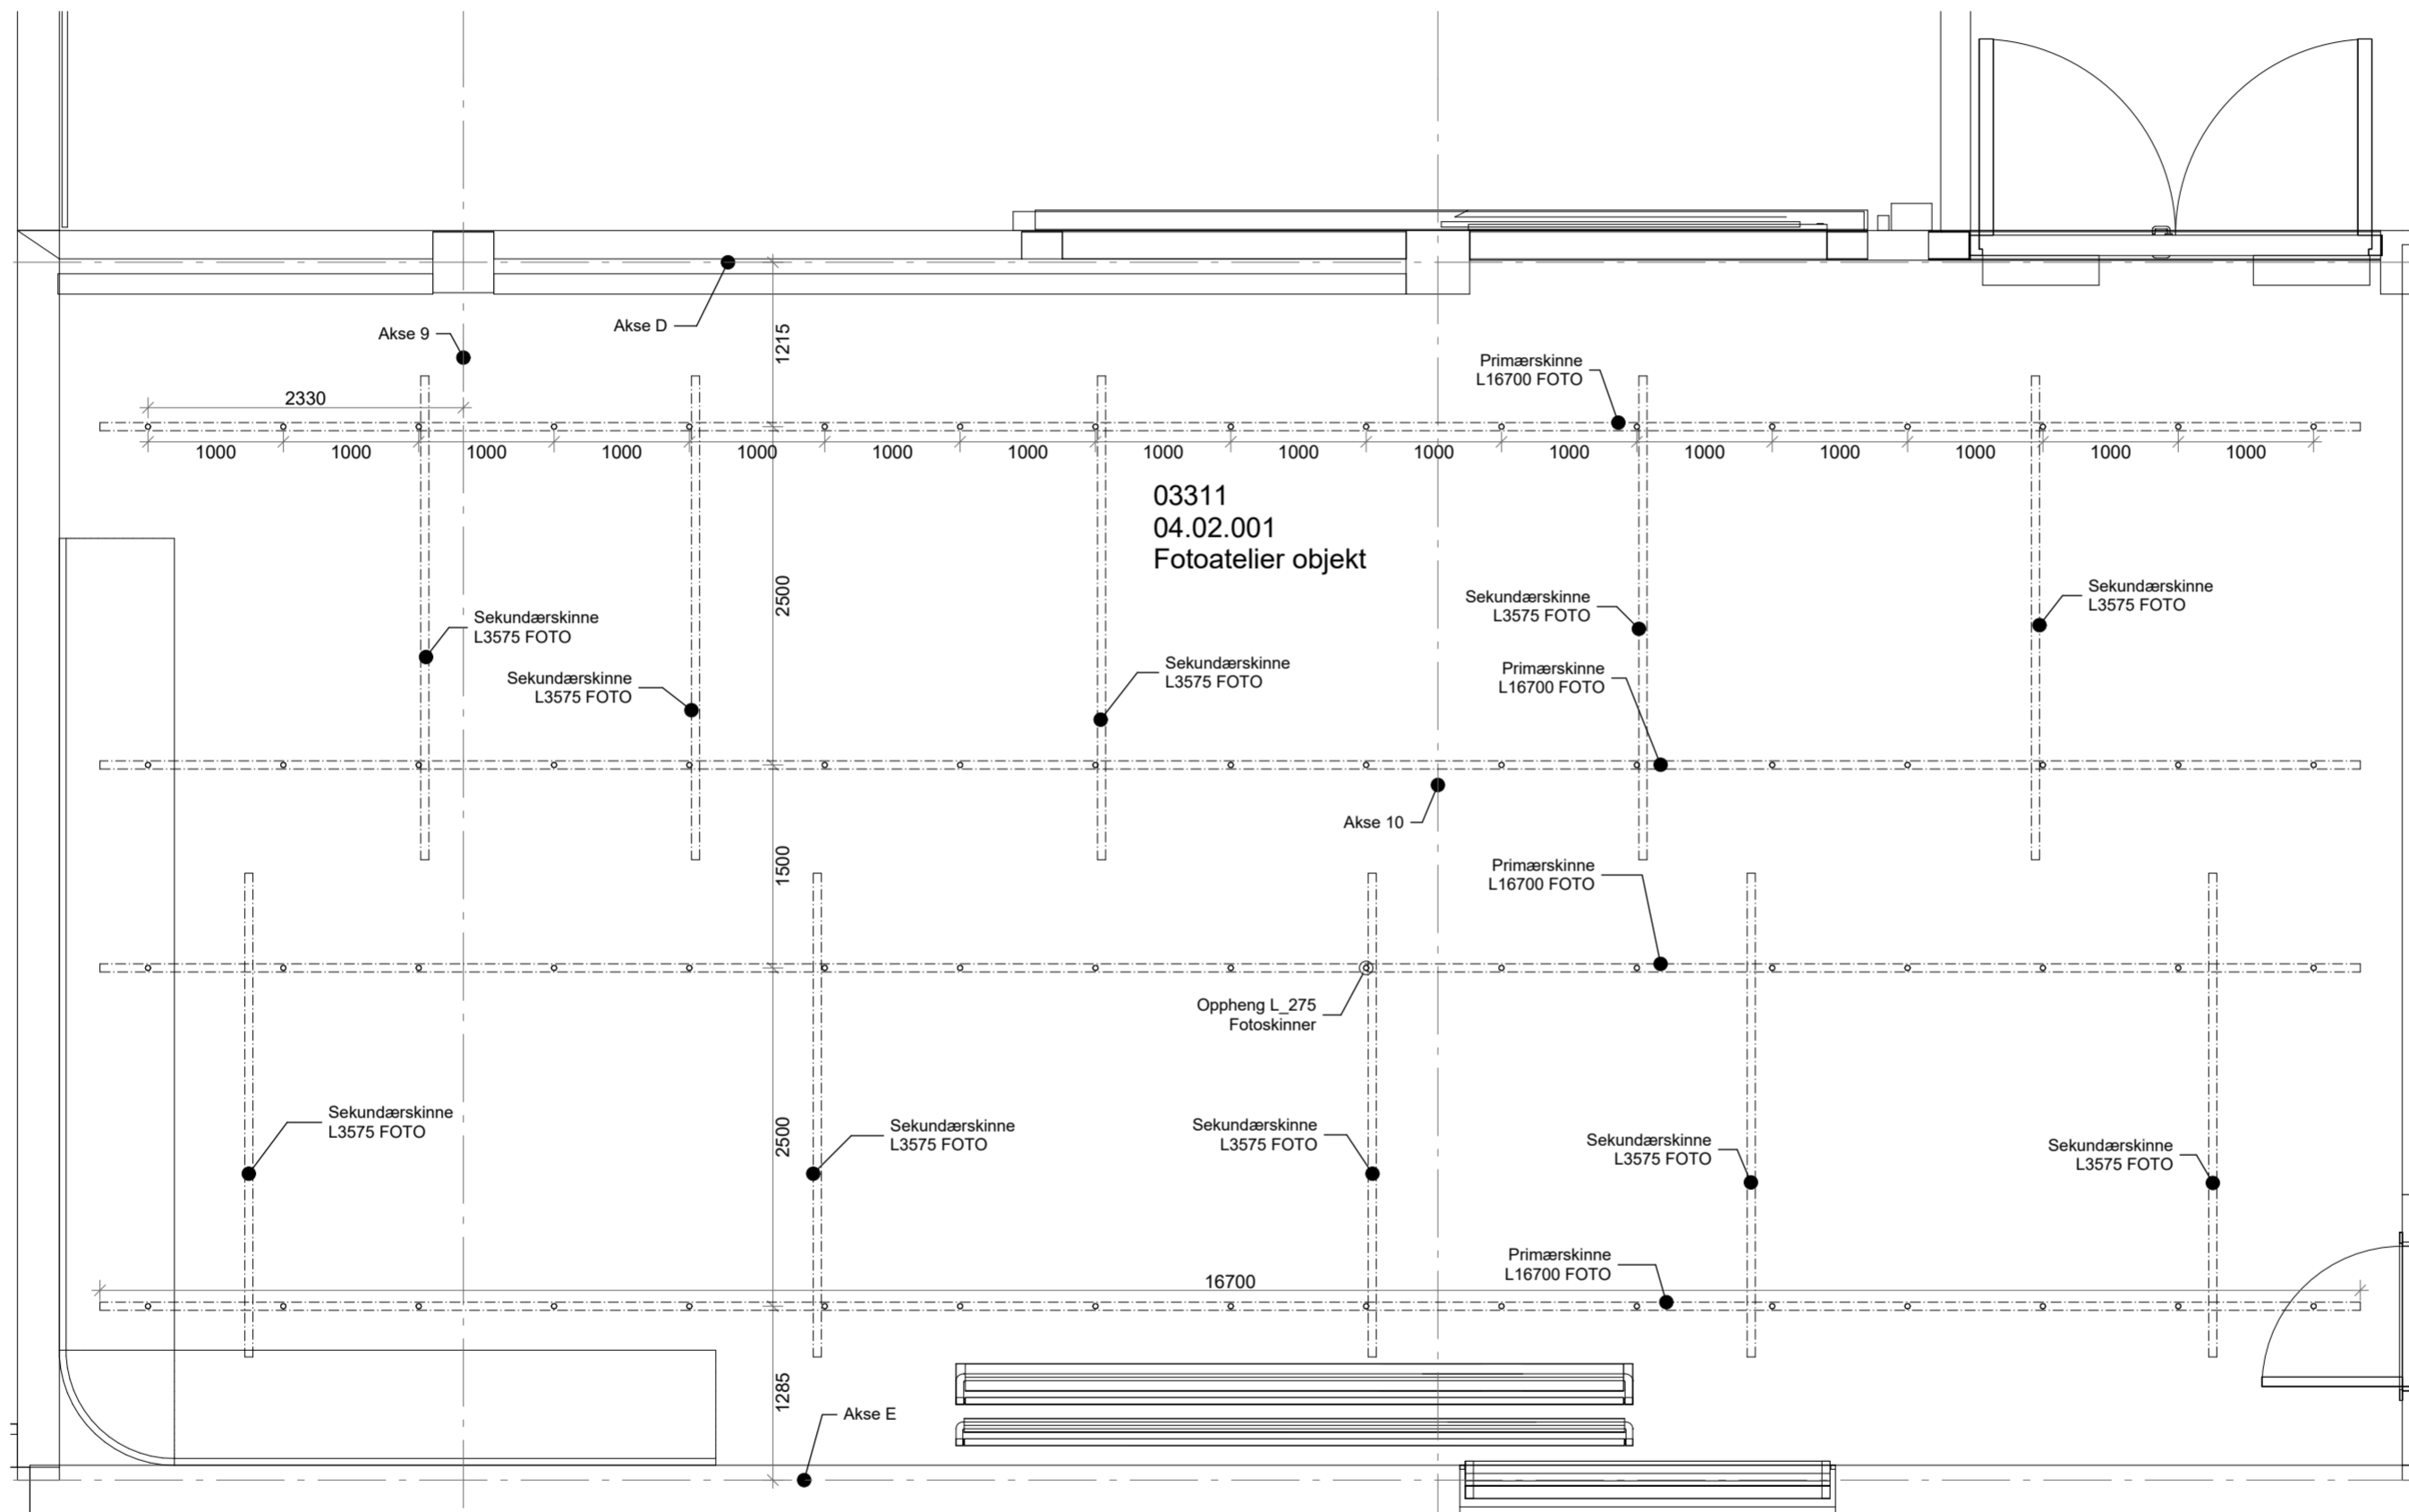

N.B -Posisjon skinneløsning i himling ikke endelig. Detaljer løses sammen med valgt leverandør.

00	Tegning opprettet	09.11.18	S.H.	M.S.K.
Rev. nr	Beskrivelse	Dato	Sign.	Kontroll

SB Tegningsnummer:									
Kompleksnummer	Byggnummer	Etasje	Fag	Systemkode	Type tegn.	Løpenr.	Prosj. fase	Rev.	Status
515	14586	03	I	2	21	206	8	00	G

Prosjekteringsgruppen:

PG IARK: CADI + Kaelis Studio

CADI+kaels 1003701

Prosjektnr. for prosjekterende/lev.

Mål kan avvike fra tegning. Alle mål må kontrolleres på byggeplass



Fase: Detaljprosjekt

PROSJEKTNR. SB:

STATSBYGG 1003601

Tittel:		Godkjent	
Nytt Nasjonalmuseum		Kontroll prosjekt.	
PLAN 03 ETG		Sign.	Kontroll
Monteringsplan		S.H.	M.S.K.
K-910.1		Filnavn	
Fotoatelier gjenstand		515 14586 03 I 2 21 206	
04.02.001		Dato	
		09.11.18	
		Målestokk	
		1:50 i A2	
		Kontroll utførende	
		Sign.	Kontroll
		Prosjektnr. for prosjekterende/lev.	
		1003701	

SB Tegningsnummer:									
Kompleksnummer	Byggnummer	Etasje	Fag	Systemkode	Type tegn.	Løpenr.	Prosj. fase	Rev.	Status
515	14586	03	I	2	21	206	8	00	G