



# Snitt A-A

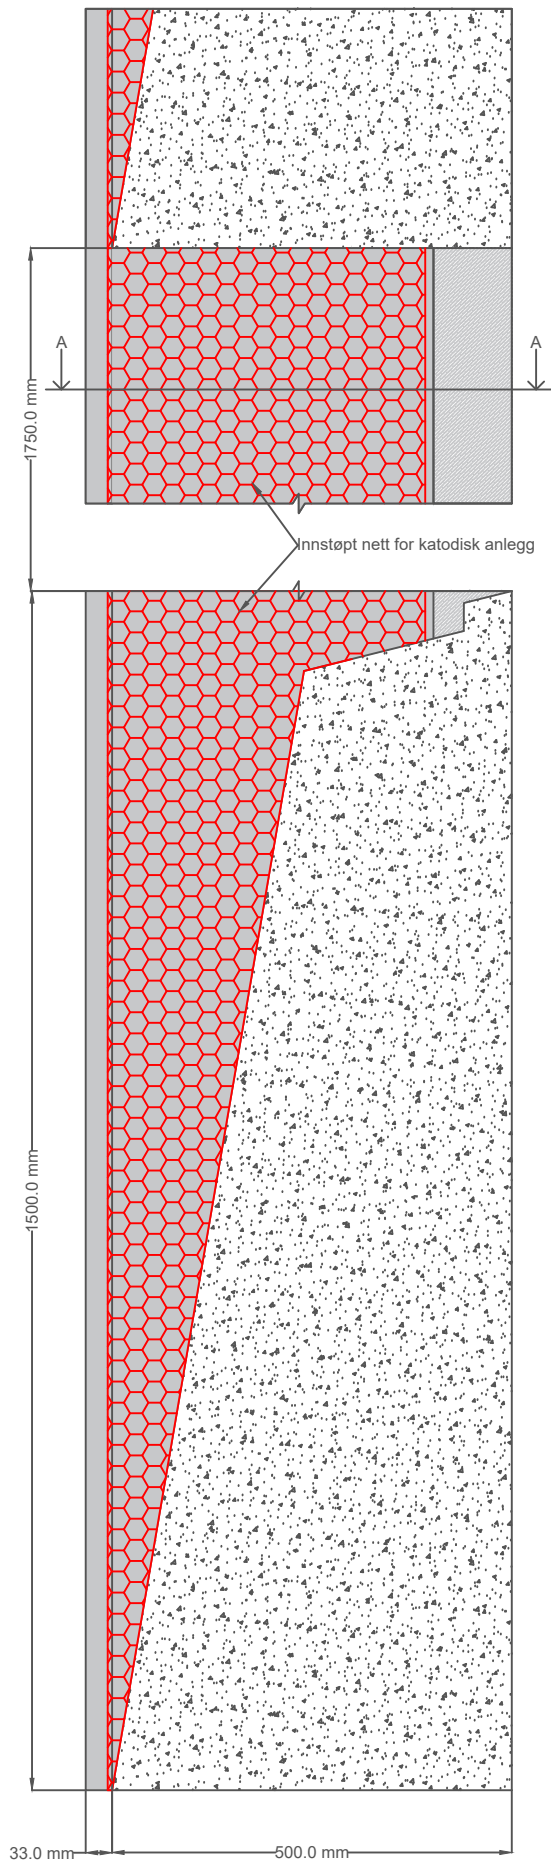

Stålsøyle med brannisolering og bolter (se detaljer på tegninger fra RIB)

Midlertidig trelist som fjernes og erstattes med vindusbeslag når betongarbeider er ferdig. For eks. 36\*98, tilpasses.

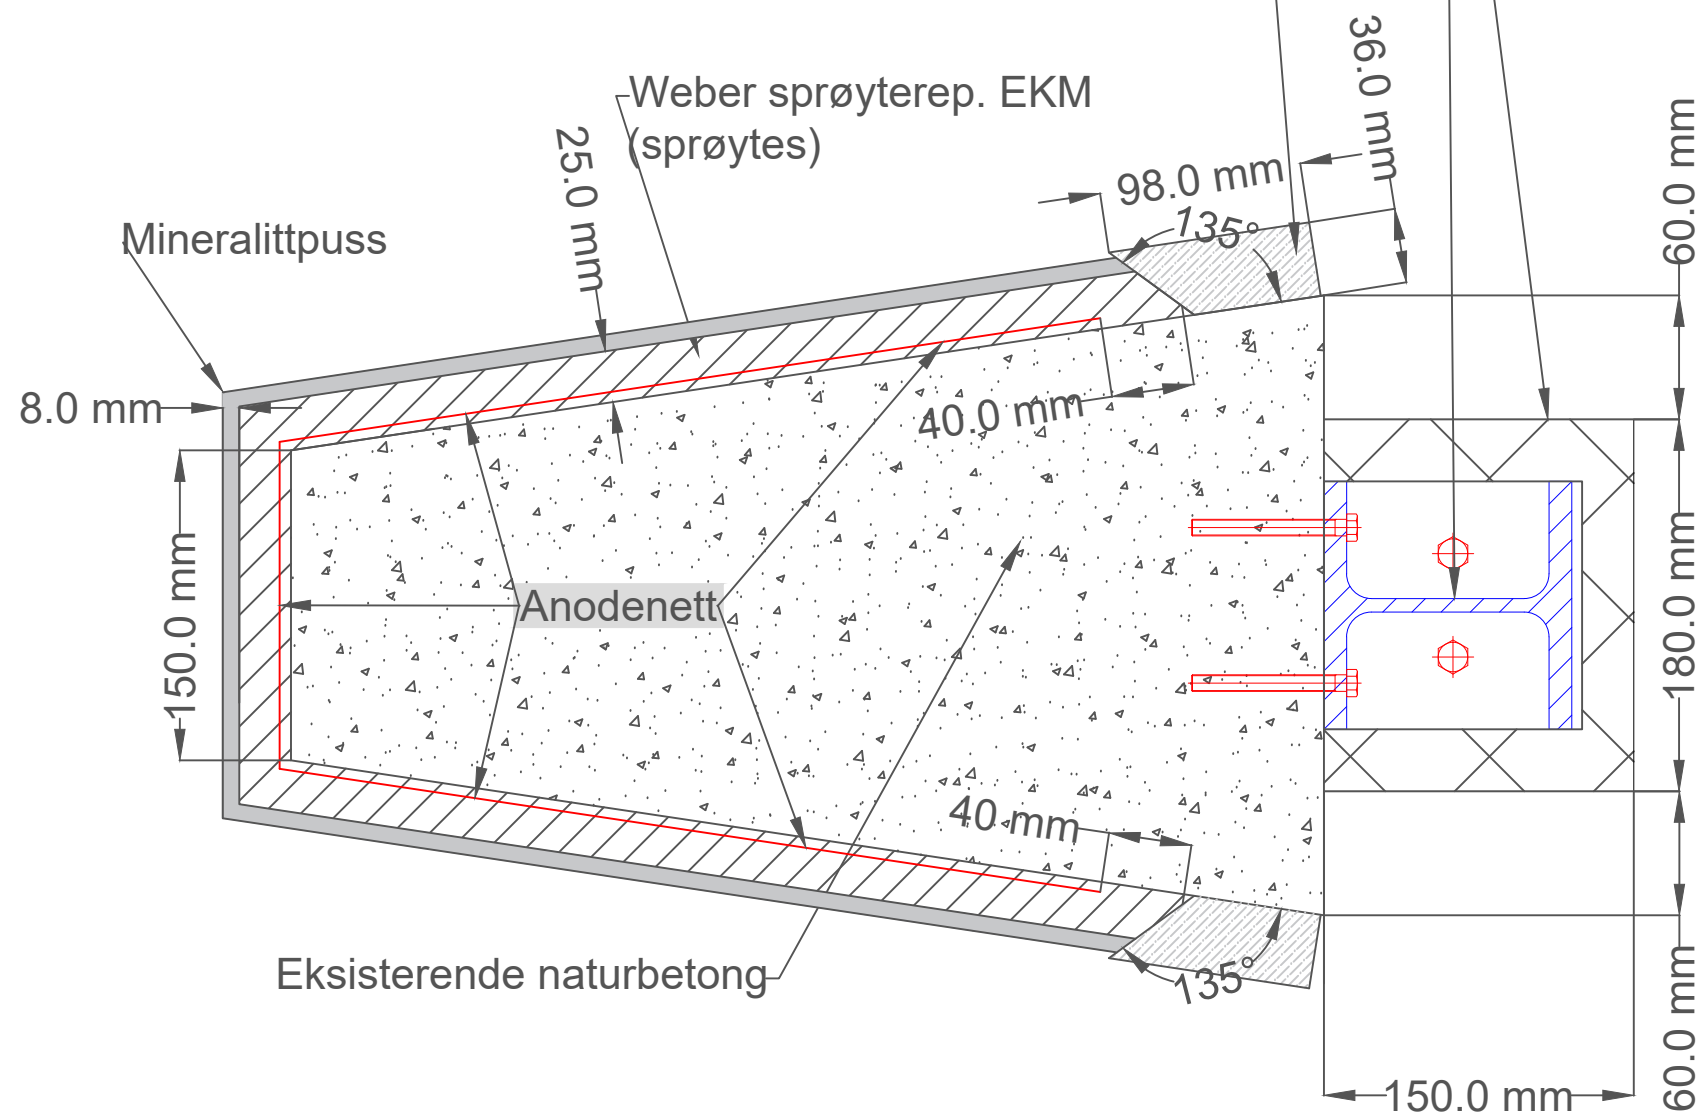

Rev.:	Beskrivelse:	Dato:

Kommentarer:

- Toleranser
- \* Mineralitt: +/- 2 mm
  - \* Sprøyterep: +/- 2mm


- Stålsøyle
- \* OBS: stålsøyle monteres KUN på punkter anvist av RIB, se tegninger:
  - \*\* 1012-35-05
  - \*\* 1012-35-06
  - \*\* 1012-35-31

Tegningsnummer	Fase
B 231 40 001	ANBUD

Tittel: Søylar - oppbygging nytt overflatesjikt

Prosjekt: A0570 - Bergen Rådhus - fasaderehabilitering

Oppdragsgiver: Bergen Kommune, etat for utbygging

 <b>BETONG CONSULT</b>	Dato: 15.01.2019	Rev. dato:
	Tegnet av: J.A.	Rev. nummer:
Jacob Kjødesvei 15 5232 Paradis Tlf: 55 60 40 50	Kontrollert av: T.B.	Prosjektnummer: 2012221