



Snitt A-A

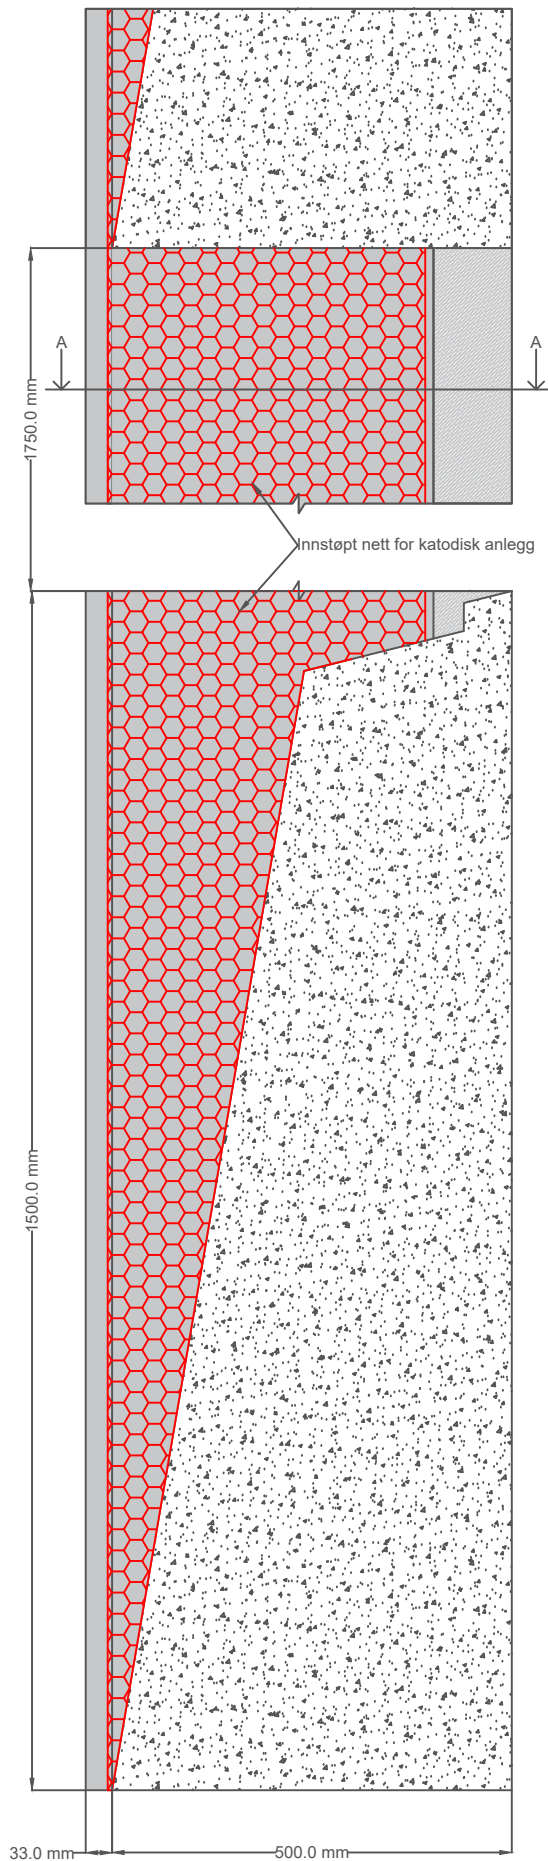

Stålsøyle med brannisolering og bolter (se detaljer på tegninger fra RIB)

Midlertidig trelist som fjernes og erstattes med vindusbeslag når betongarbeider er ferdig. For eks. 36*98, tilpasses.

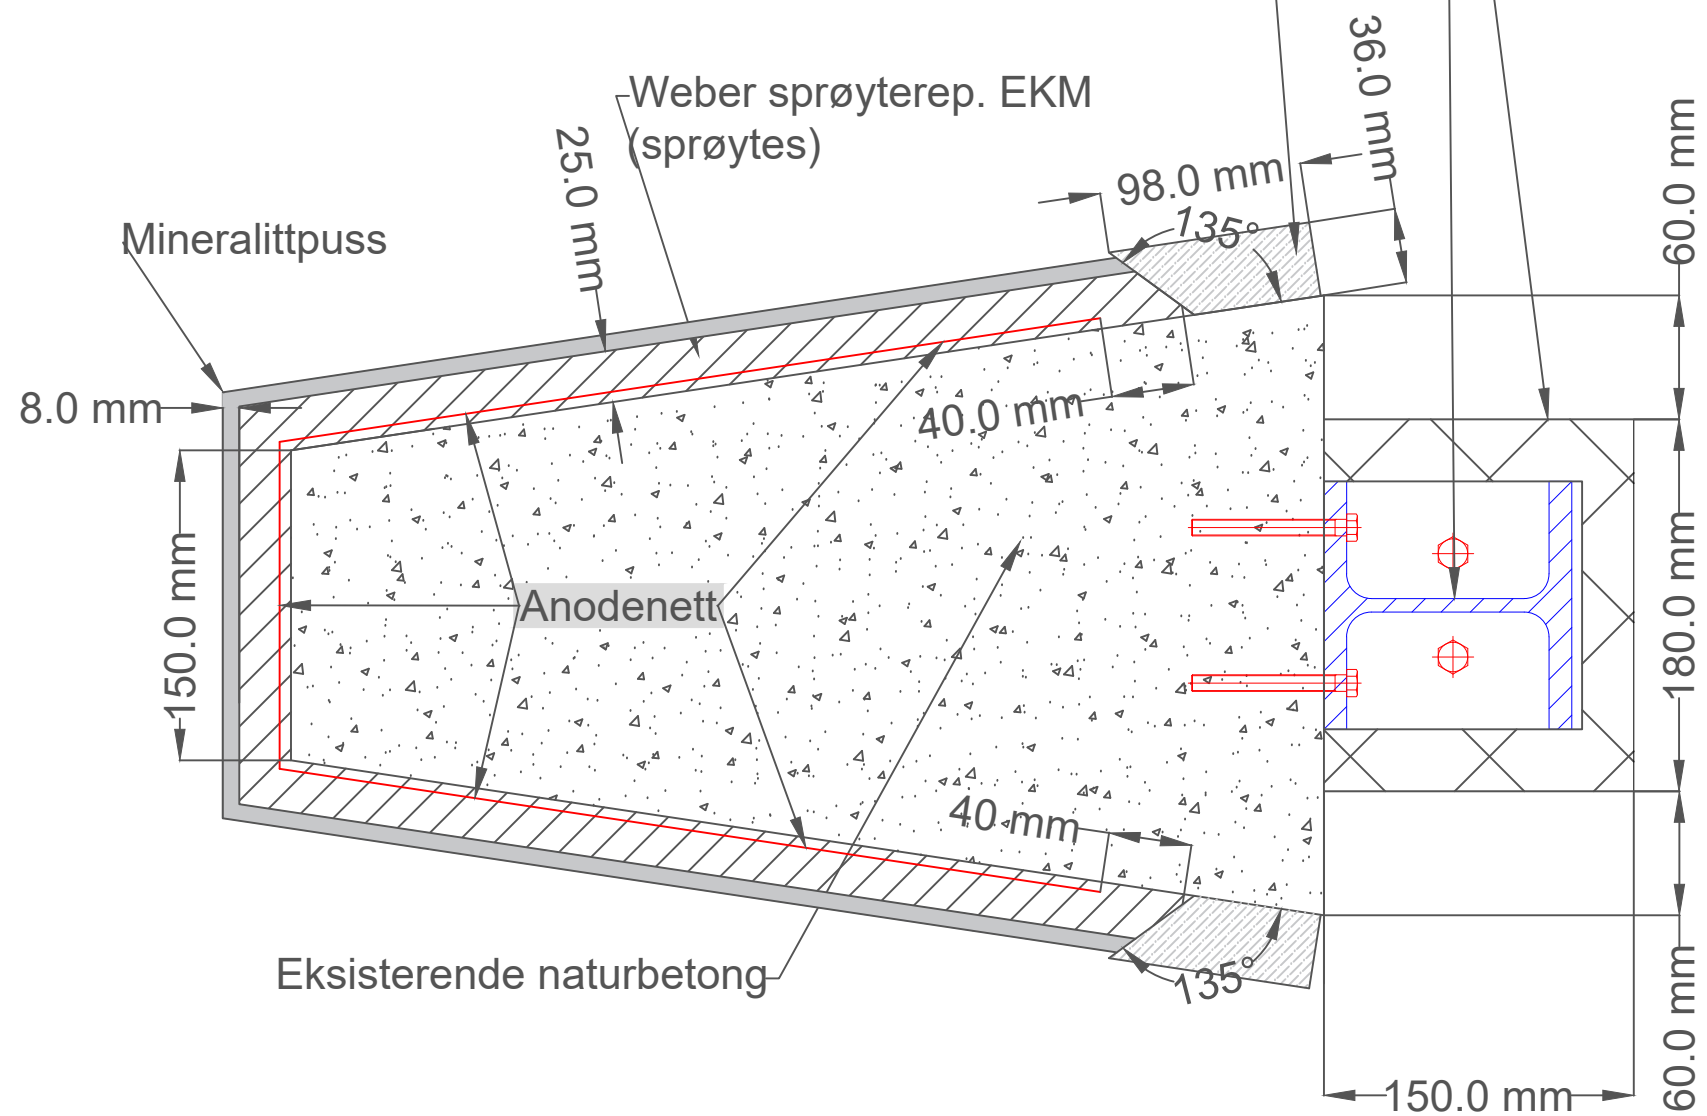

Rev.:	Beskrivelse:	Dato:
A	Oppdatert toleranser	22.03.2019

Kommentarer:

Toleranser
 * Iht. innledende tekster i kap. 5 og 7 i konkurransegrunnlagets del II. 01 - mengdebeskrivelse

Stålsøyle
 * OBS: stålsøyle monteres KUN på punkter anvist av RIB, se tegninger:
 ** 1012-35-05
 ** 1012-35-06
 ** 1012-35-31

Tegningsnummer	Fase
B 231 40 001	ANBUD

Tittel: Søylar - oppbygging nytt overflatesjikt

Prosjekt: A0570 - Bergen Rådhus - fasaderehabilitering

Oppdragsgiver: Bergen Kommune, etat for utbygging

	Dato:	Rev. dato:
	Tegnet av:	Rev. nummer:
Jacob Kjødesvei 15 5232 Paradis Tlf: 55 60 40 50	J.A.	A
	Kontrollert av:	Prosjektnummer:
	T.B.	2012221