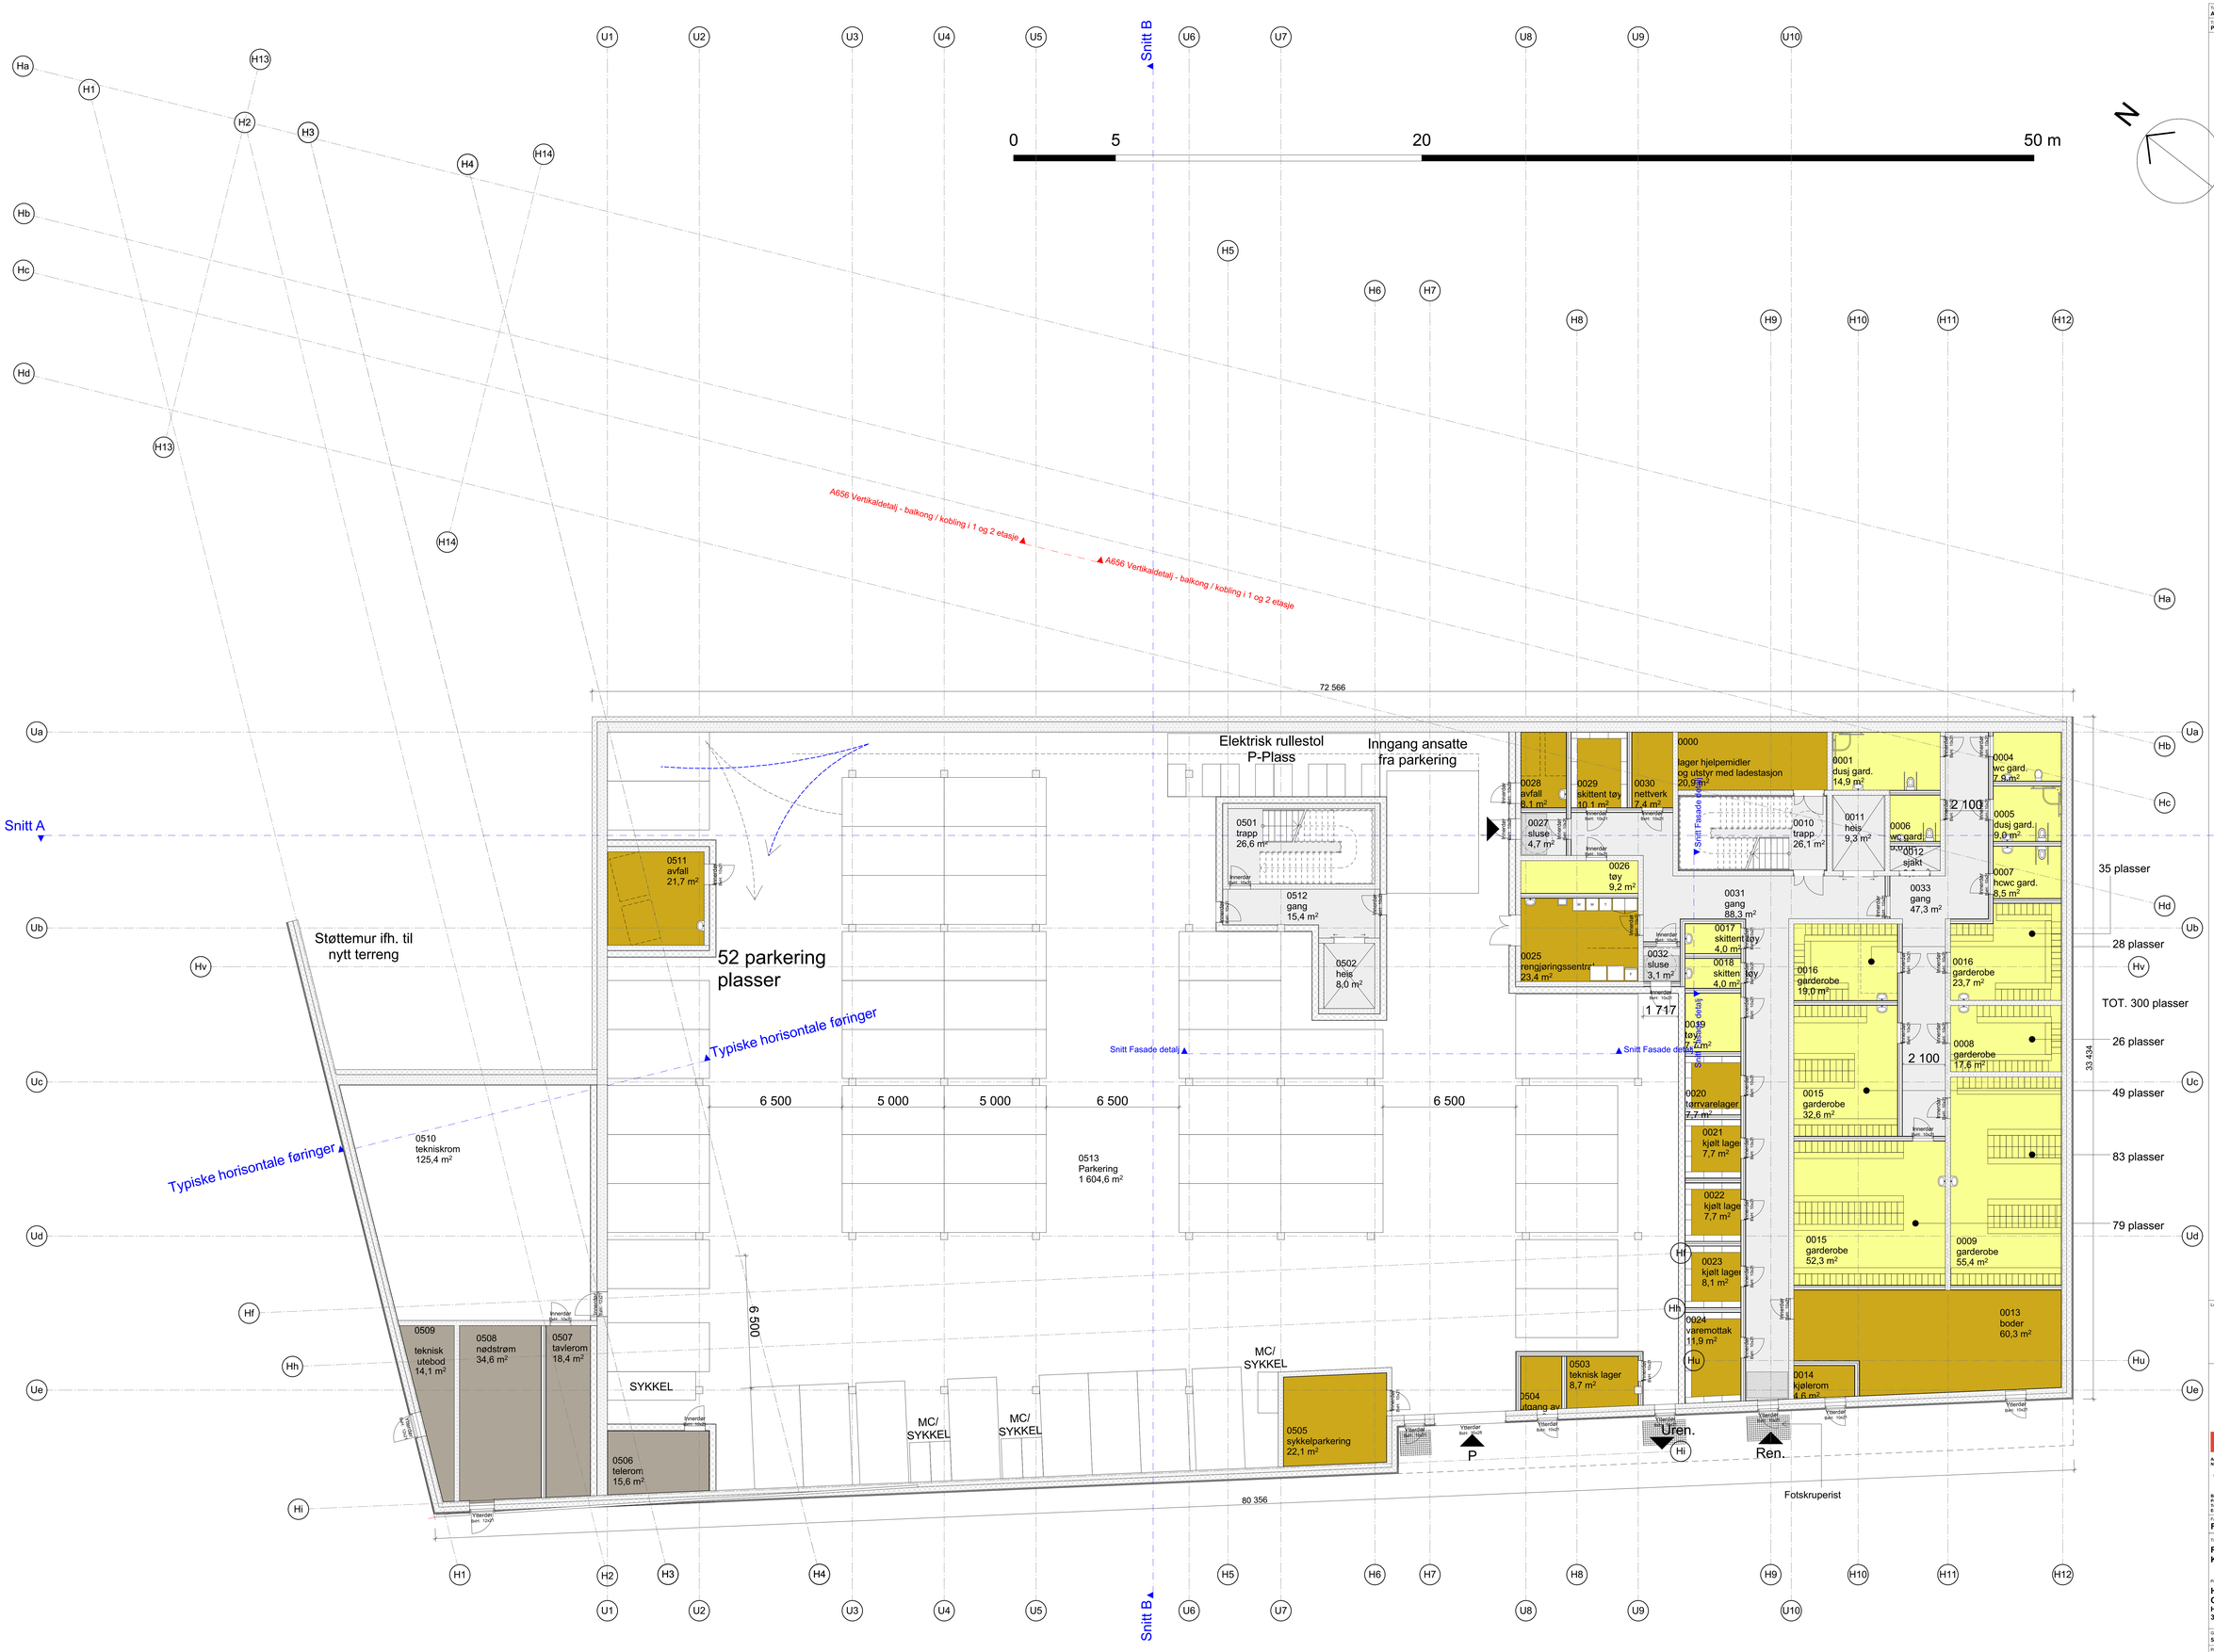

Tegningsnr.: A101
Tegn.tittel: Plan underetasje
Revisjon nr.:

18.10.2018

Ikke i målestokk

Lokalisering:

ALANG ARKITEKTUR
Arbeidersamfunnets plass 1
N-0181 Oslo

ARCHITECTOPIA
Besøk: 5. etg i Samfunnshuset, Arbeidersamf. plass 1, 0181 Oslo
Post: Postboks 6768 St. Olavsplatsen 0130 Oslo
Tlf.: (+47) 23 10 24 44
E-post: oslo@architectopia.com

Fase: **Forprosjekt**

Tiltakshaver: **Ringerike Kommune**	Godkjent: TR; Kontroll prosjekt. Sign.: VP; Kontroll: AH
Prosjekt: **Heradsbygda Omsorgssenter Heradsbygdveien 20 3518 Hønefoss**	Filnavn: 130 Heradsbygda NC 21 SEPT-CURRENT_2
	Dato: 18.10.2018
	Målestokk: 1:100; A4: A0
Gnr./Bnr./Festenr.: 54/4	Kontroll utførende: Sign.: ; Kontroll:
Prosjektnr.: **Prosjektnr.**; Tegningsnr.: **A101**	Prosjektnr. for prosjekterende/ansv.:
Tegn.tittel: **Plan underetasje**	