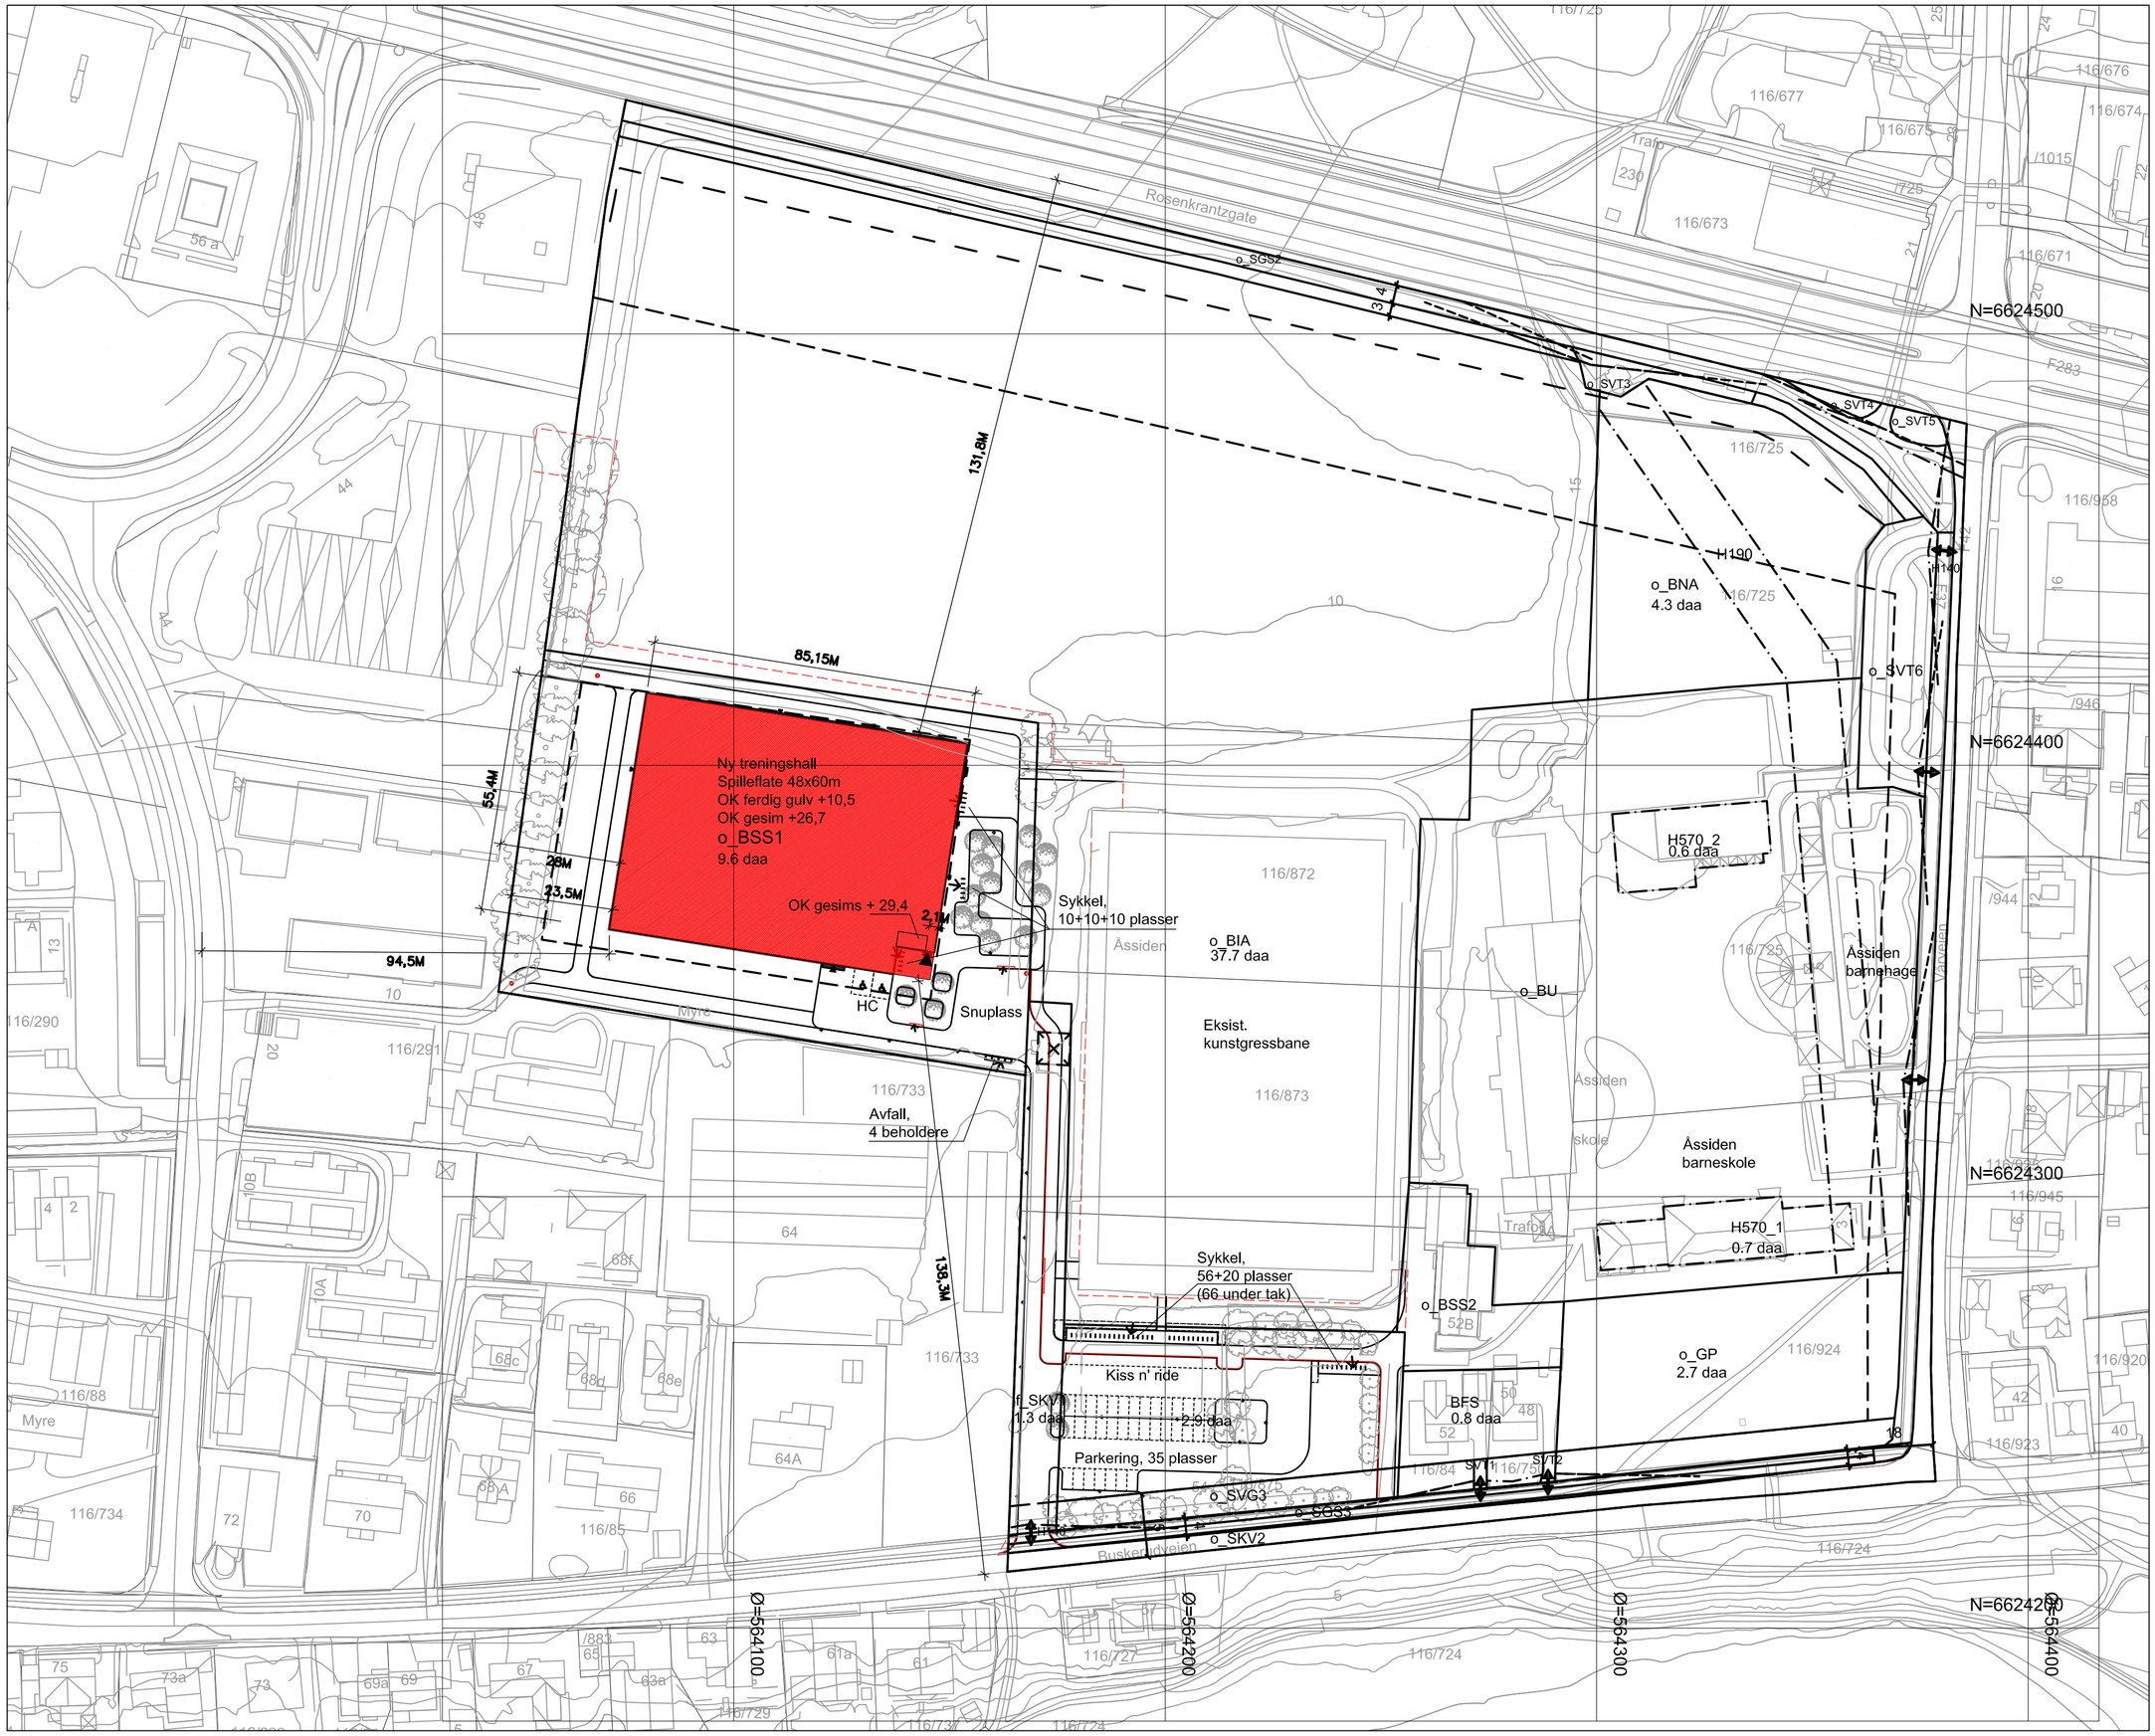

Tiltak, nybygg

Tiltaksgrense, utomhus

STATUS:	TEGNINGSNR:	REV:
ANBUD.	A-001	.

TEGNING:
SITUASJONSPLAN
.

MÅL:	DATO:	SIGN:	KTRL:
1:1000	23.01.19	MV	MV

LOKALISERINGSFIGUR:

REV	DATO	BESKRIVELSE	SIGN	KTRL
.	.	.	.	.

PROSJEKTNAVN:
FOTBALLHALL ÅSSIDEN
.

PROSJEKTNR (AU):	PROSJEKTNR (TH):
17120	.

TILTAKSART:
NYBYGG

PROSJEKTADRESSE:
BUSKERUDVEIEN 54
3024 DRAMMEN

BOLIGNR:

GÅRDSNR: 116
BRUKSNR: 1921 M.FL.
FESTENR:
SEKSJONSNR:

TILTAKSHAVER:
DRAMMEN EIENDOM KF
ILEBERGVEIEN 21, 3011 DRAMMEN
Tlf: 32 04 30 00 E-post: drammen.eiendom.kf@drmk.no

PROSJEKTLEDER:
STEMA RÅDGIVNING AS V/ LARS NORDBERG
Tlf: 991 51 398 E-post: ln@stema-r.no

ARKITEKT:
Arch Uno AS, Rosenborggata 19A, 0365 Oslo
Tlf: 22121960 E-post: post@archuno.no

(ROLLE):
(navn, adresse)
Tlf: Fax: E-post:

(ROLLE):
(navn, adresse)
Tlf: Fax: E-post:

(ROLLE):
(navn, adresse)
Tlf: Fax: E-post:

(ROLLE):
(navn, adresse)
Tlf: Fax: E-post:

arch uno as
arkitektur og prosjektadministrasjon