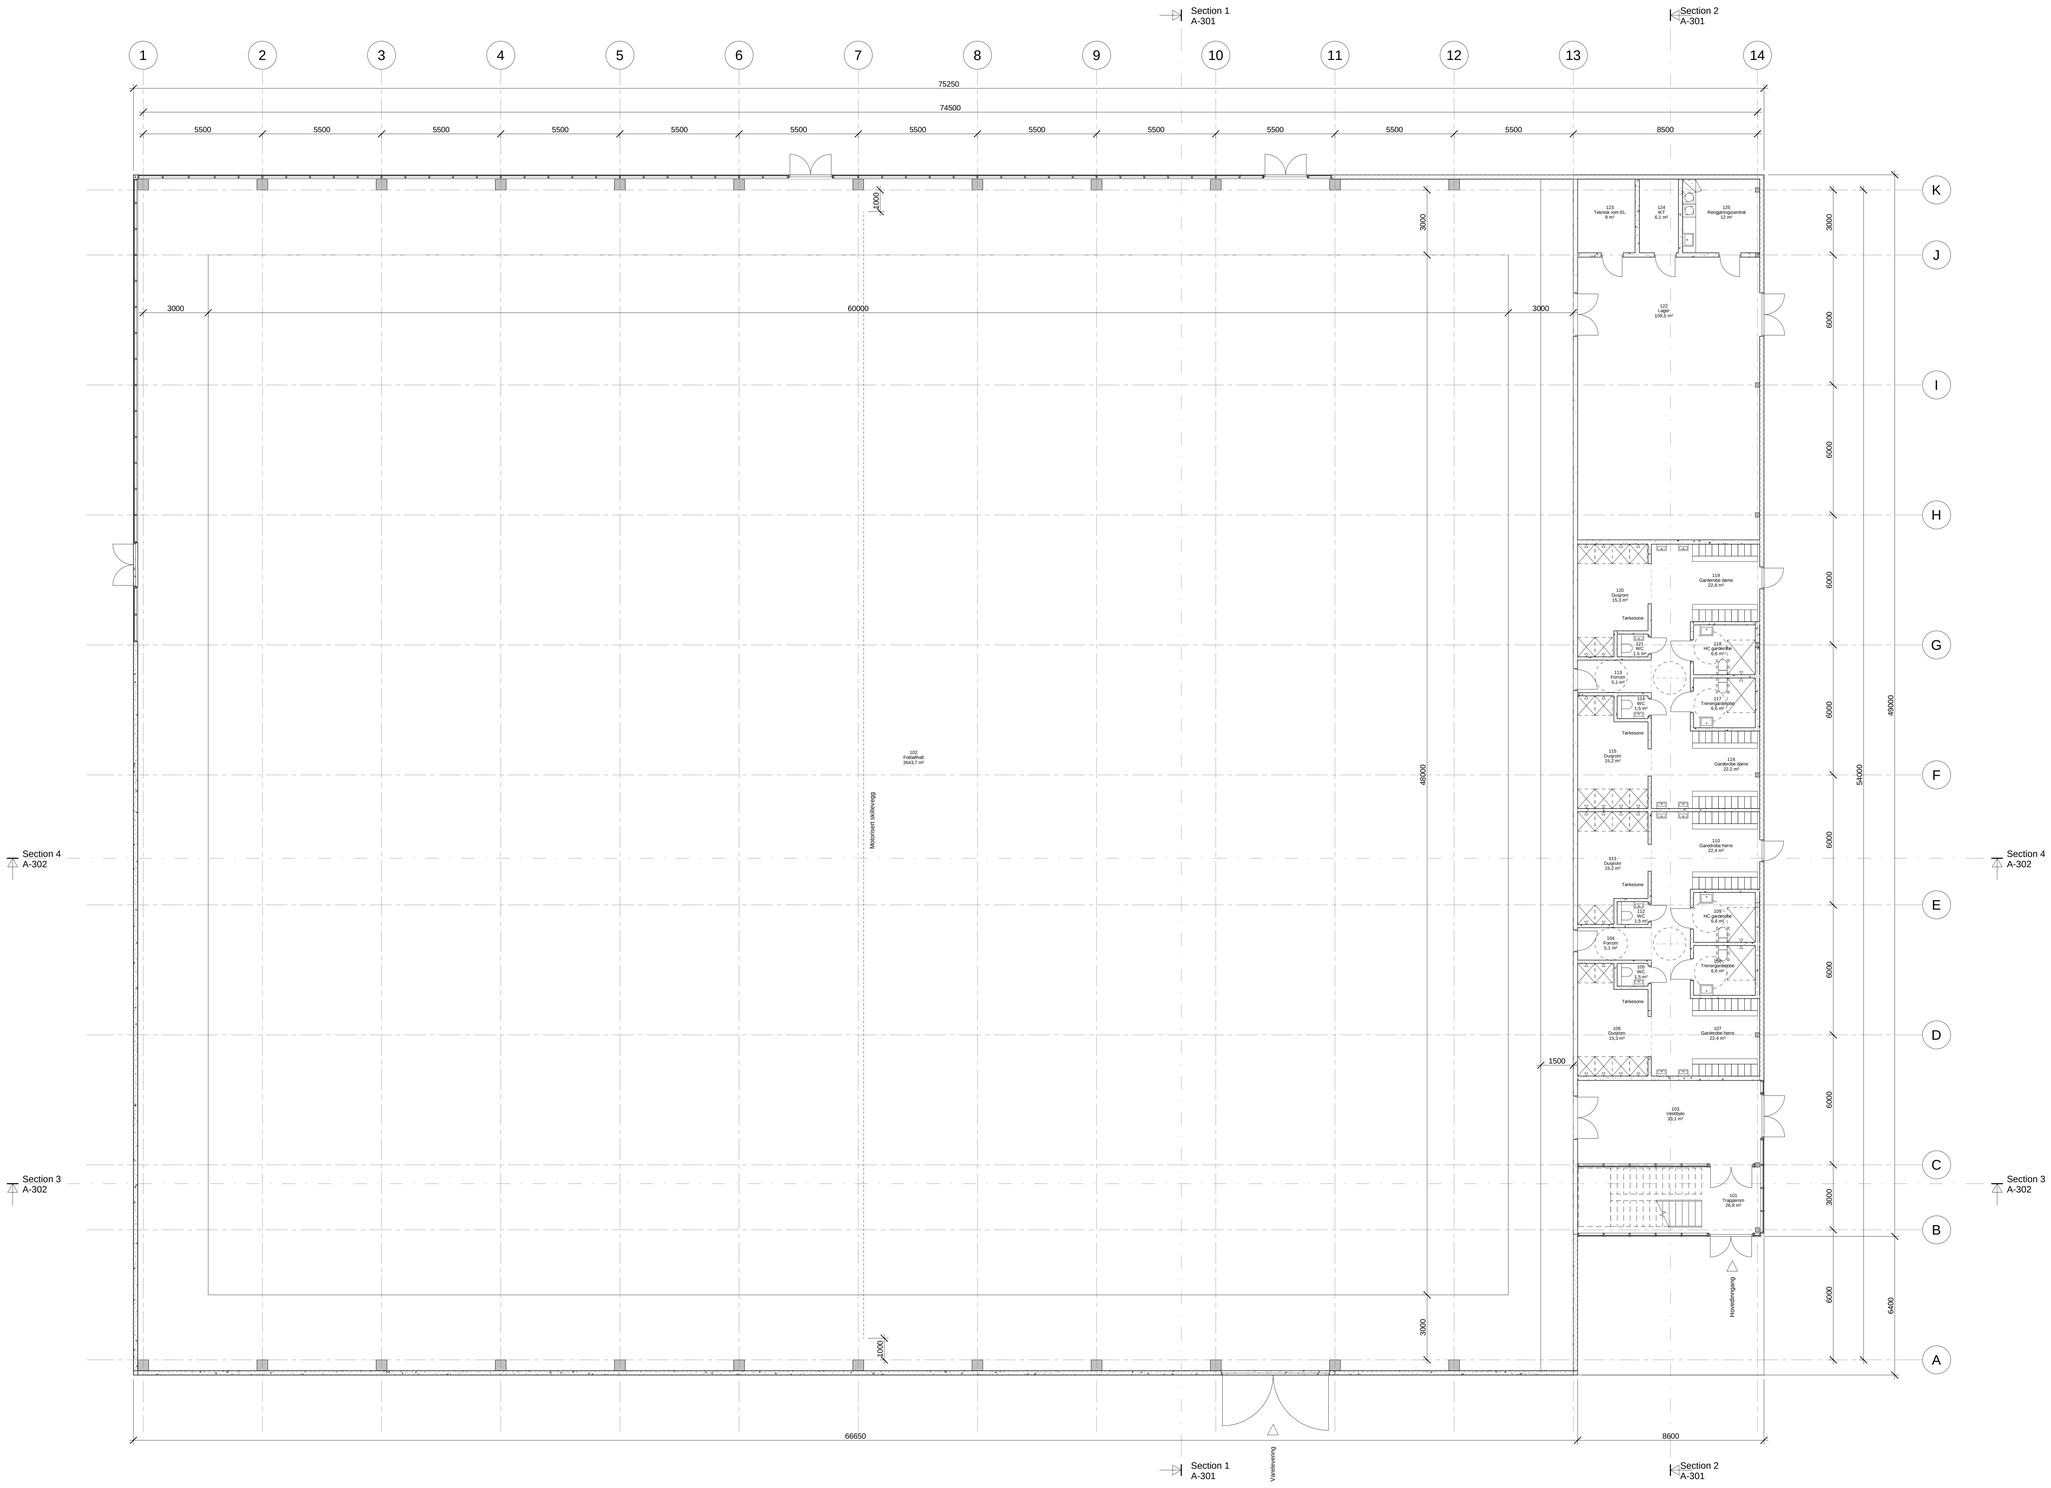

STATUS:	TEGNINGNR:	REV:
Anbud	A-101	

Tegning:
Plan 1.etg.

MÅL:	DATO:	TEGN:	KTR:
1 : 100	23.01.19	MV	MV

LOKALISERINGSFIGUR:

REV:	DATO	BESKRIVELSE	SIGN:

PROSJEKTNAVN:
Fotballhall Åssiden

PROSJEKTNR (ALS):	PROSJEKTNR (TN):
17020	

TILTAKSART:

PROSJEKTADRESSE:
BOLIGAR:
GARGNR:
BNR:
FESTENR:
SEKSJONNR:

TILTAKSHAVER OG PROSJEKTLEDER:
Drammen Eiendom KF

BYGGELEDER:

ARKITEKT:
Arch Uno AS, Rådhuset A18, 0158 OSLO
Tlf: 22121960 Fax: 23121961 E-post: post@archuno.no

arch uno as
arkitektur og prosjektadministrasjon