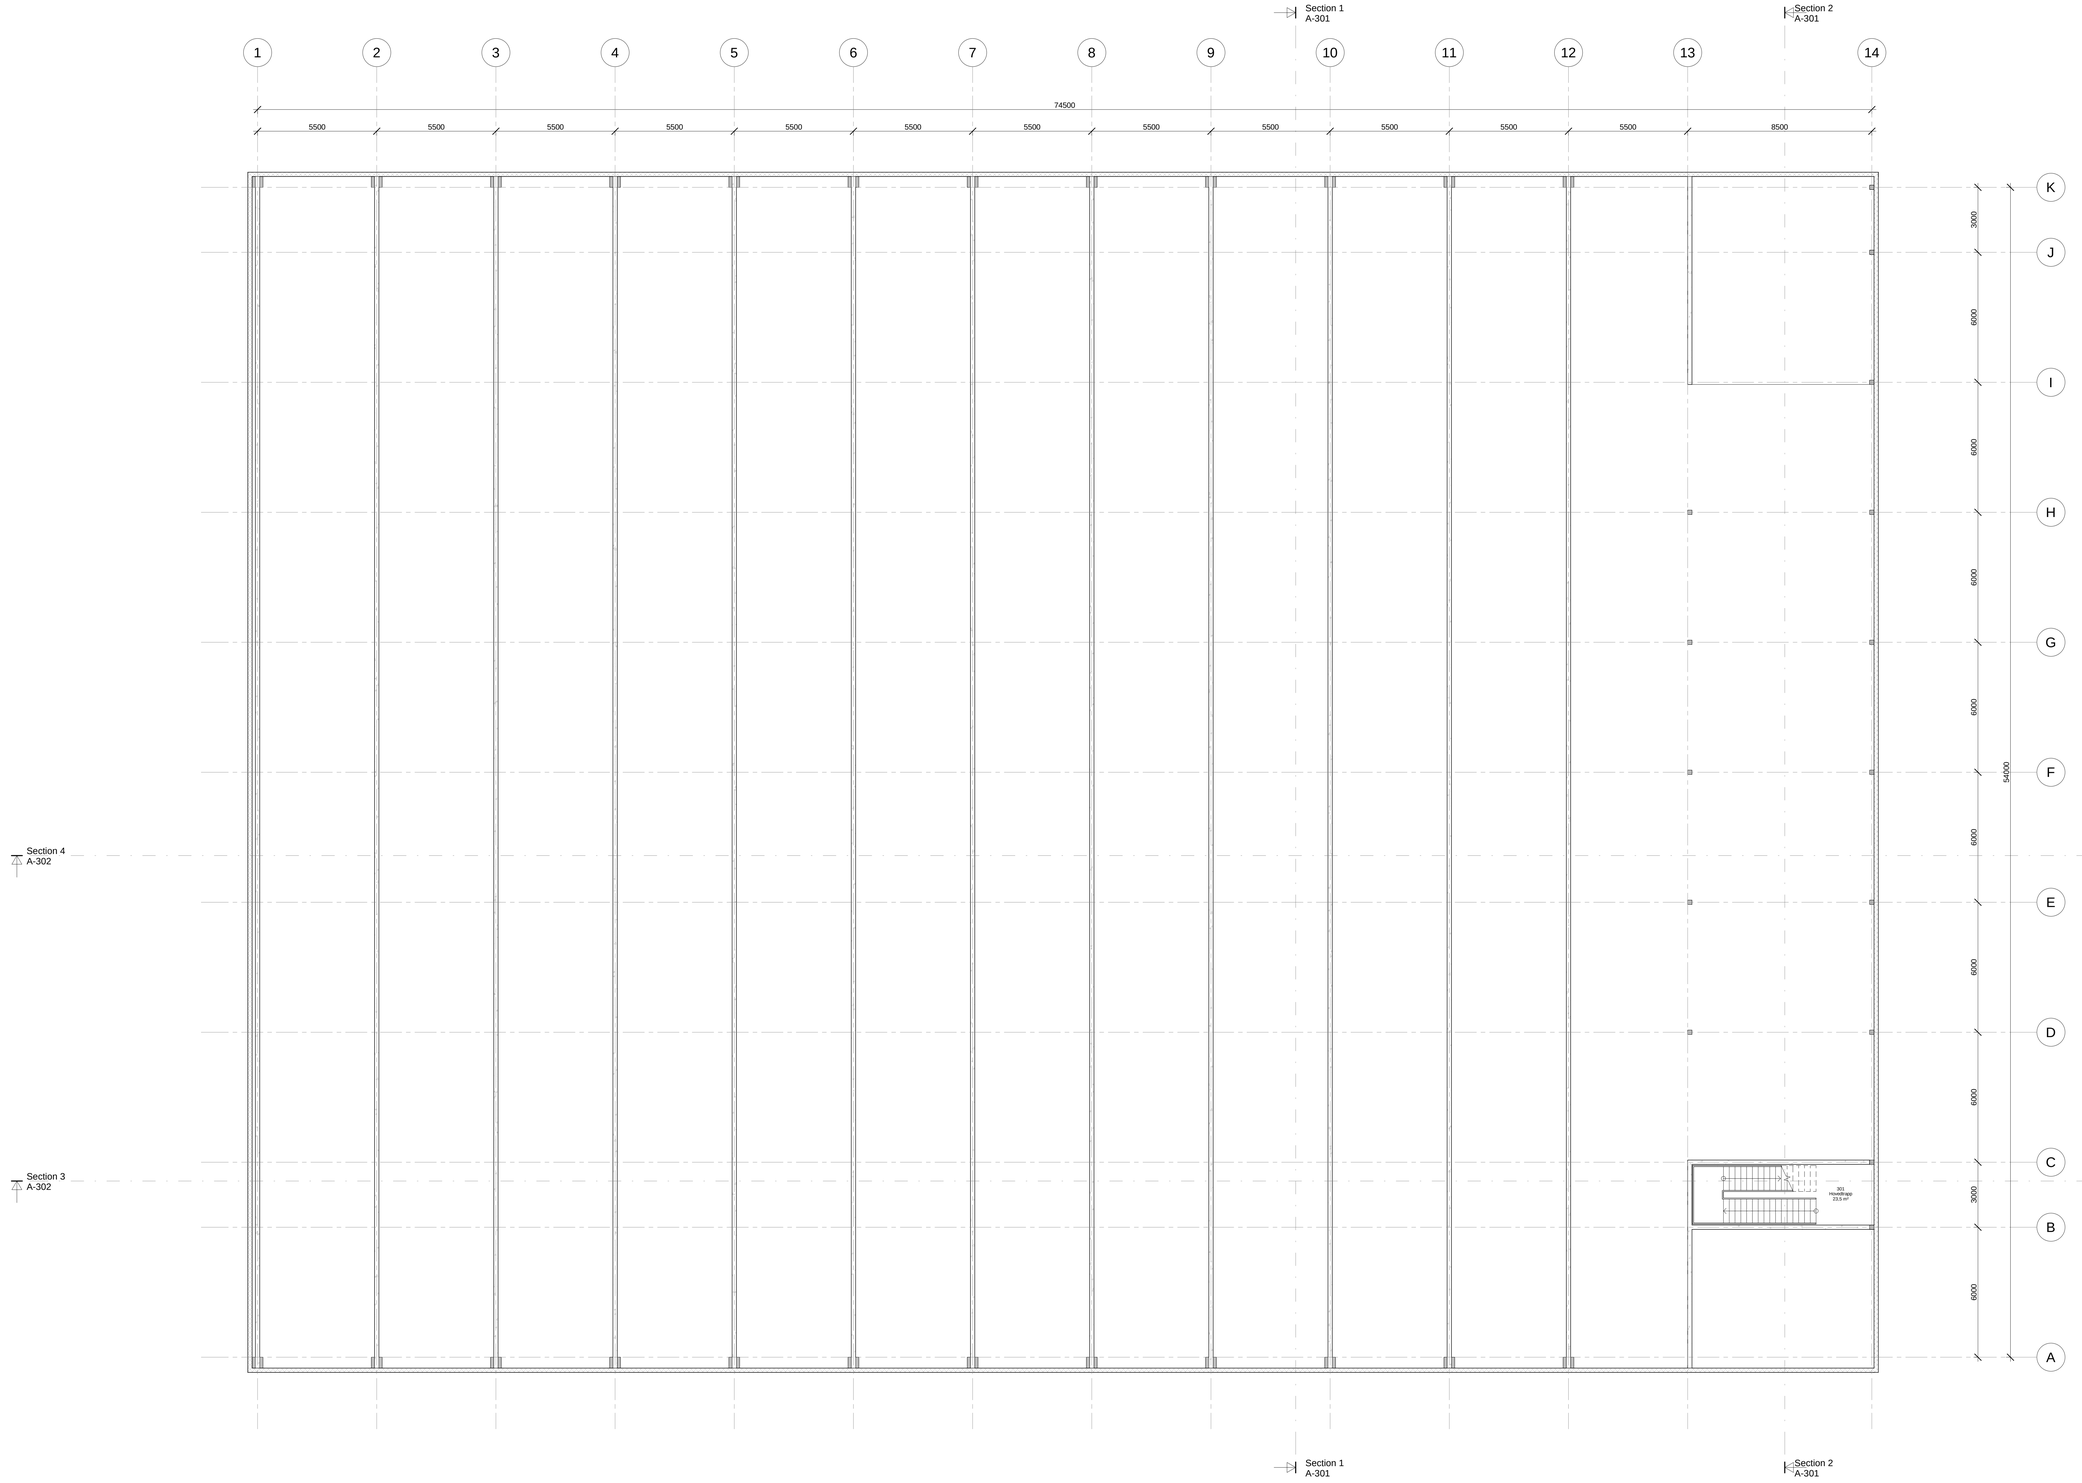

STATUS:	TEGNINGSNR:	REV:
Anbud	A-103	

TEGNING:
Plan 3. etg.

MÅL:	DATO:	SIGN:	KTRL:
1 : 100	23.01.19	MV	MV

LOKALISERINGSFIGUR:

REV	DATO	BESKRIVELSE	SIGNATRL

PROSJEKTNAVN:
Fotballhall Åssiden

PROSJEKTNR (ALS): 17020
PROSJEKTNR (TN):

TILTAKSART:

PROSJEKTADRESSE:
BOLIGNR:
GÅRDSNR:
BRUKSNR:
FESTENR:
SEKSJONSNR:

TILTAKSHAVER OG PROSJEKTLEDER:
Drammen Eiendom KF

BYGGELEDER:

ARKITEKT:
Arch Uno AS, Parkveien 41B, 0768 OSLO
Tlf: 22121980 Fax: 22121981 E-post: post@archuno.no

arch uno as
arkitektur og prosjektadministrasjon