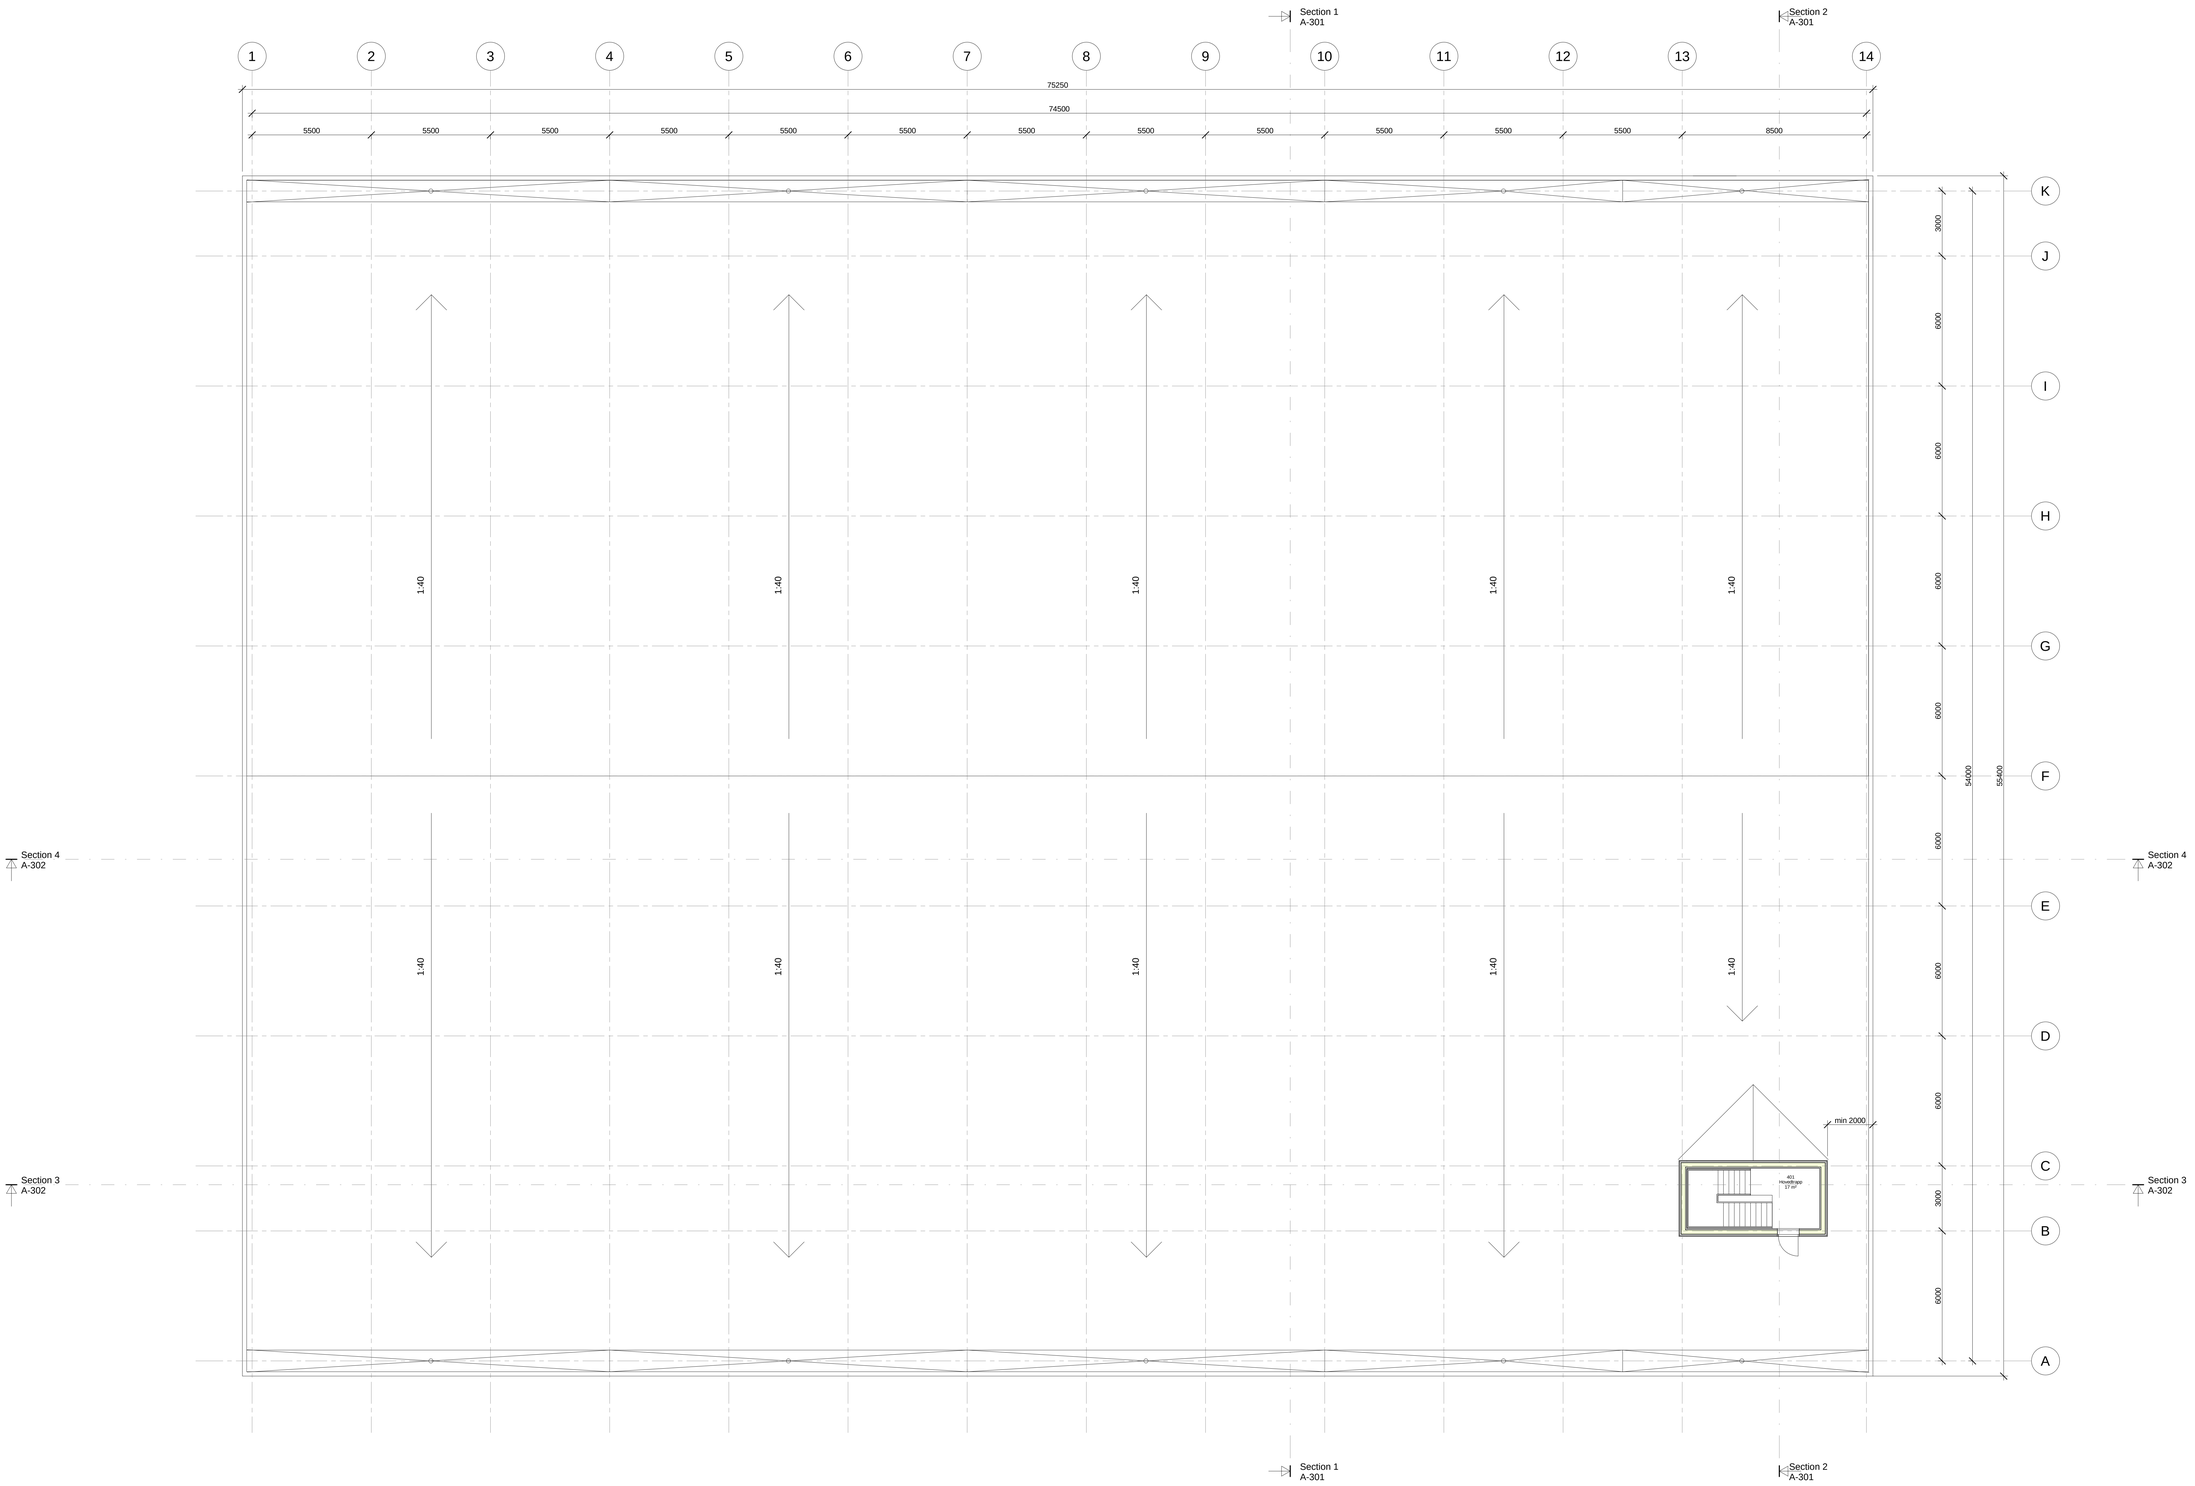

STATUS: Anbud	TEGNINGSNR: A-104 REV:
TEGNING: Plan 4.etg. (takplan)	
MÅL: 1 : 100 DATO: 23.01.19 DISTR.: MV KONTR.: MV	
LOKALISERINGSFIGUR:	

REV	DATO	BESKRIVELSE	SIGN/KTRL

PROSJEKTNAVN:
Fotballhall Åssiden

PROSJEKTNR (ALS): 17020 PROSJEKTNR (TN):

TILTAKSART:

PROSJEKTADRESSE: BOLIGNR: GÅRDSNR: BRUKSNR: FESTENR: SEKSJONNR:

TILTAKSHAVER (IG PROSJEKTLEDER):
Drammen Eiendom KF

PROSJEKTLEDER:

ARKITEKT:
arch uno AS, Parkveien 41B, 0258 OSLO
Tlf: 23121860 Fax: 23121861 E-post: post@archuno.no

arch uno as
arkitektur og prosjektadministrasjon