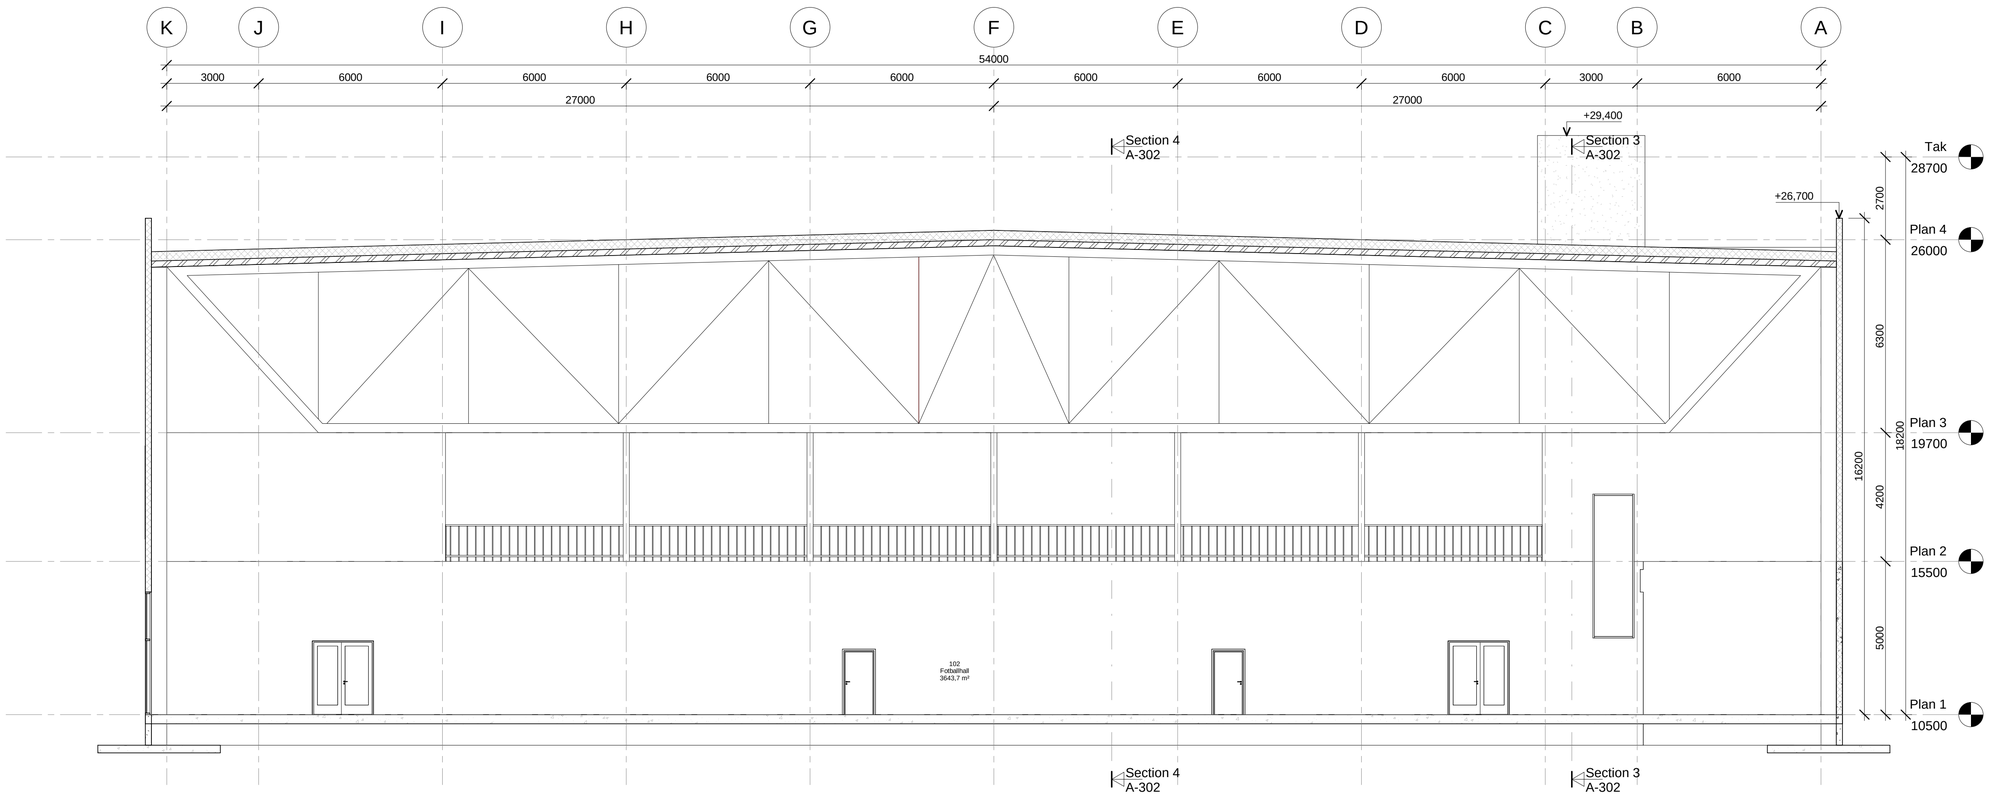

Section 1
1 : 100

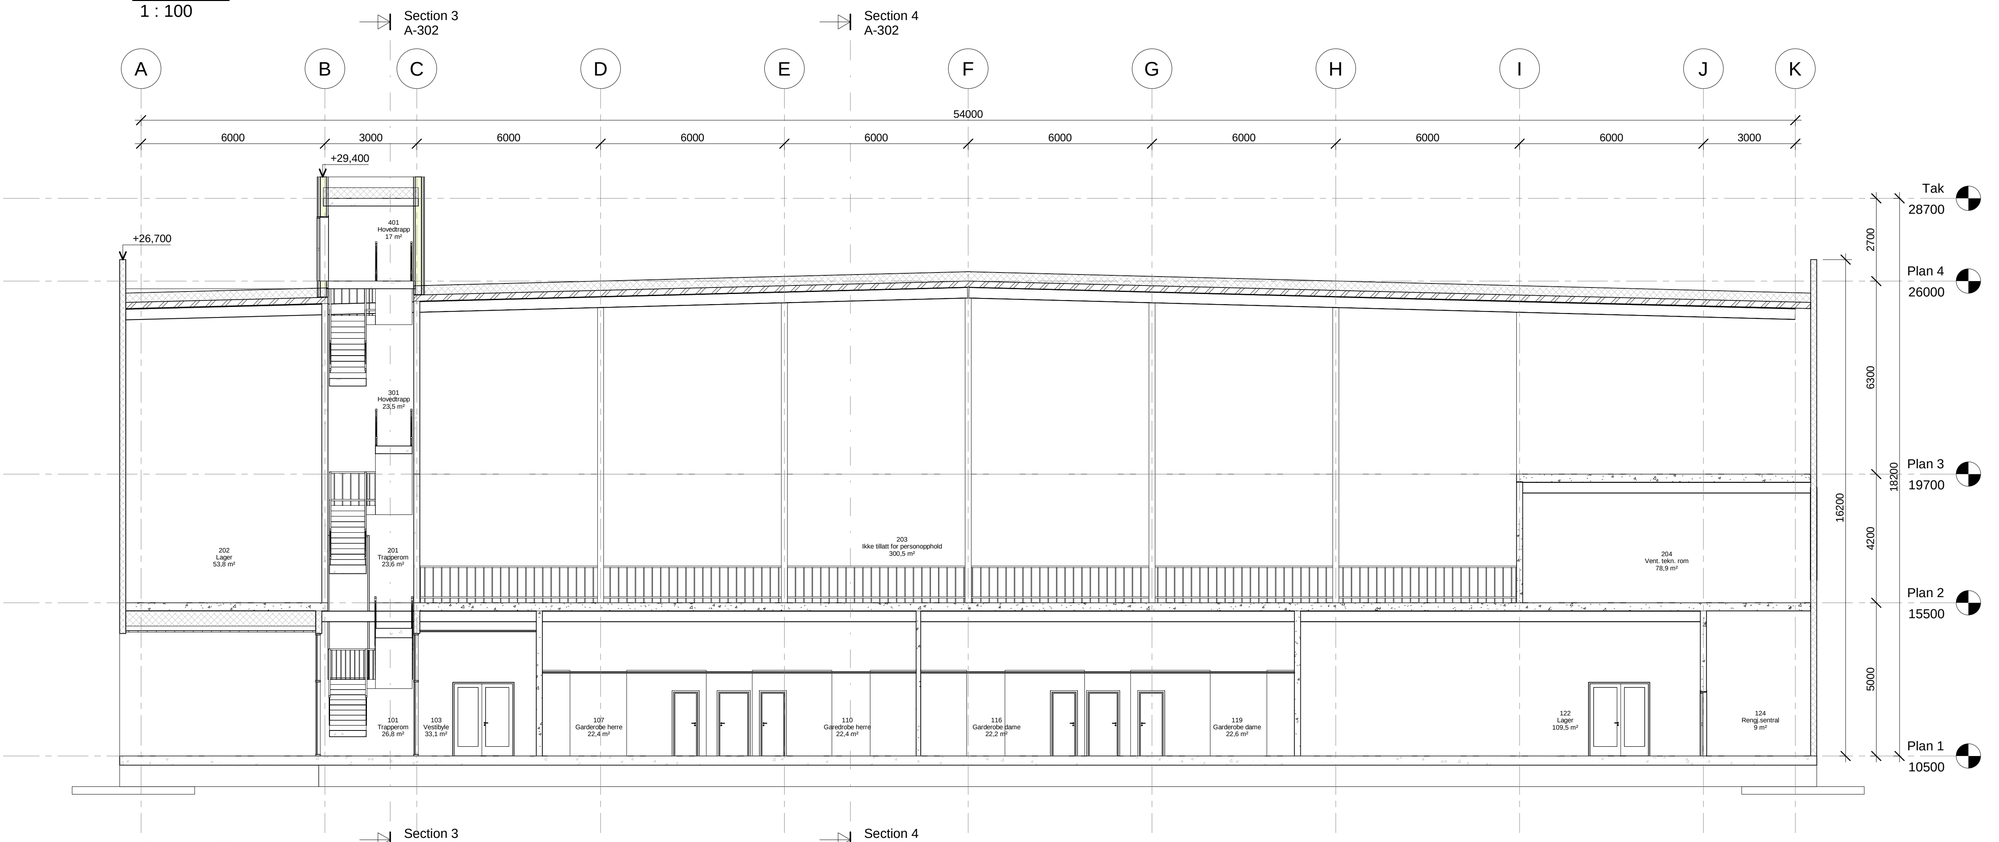

Section 2
1 : 100

STATUS: Anbud		TEGNINGSNR: A-301	REV:
TEGNING: Snitt 1 og 2			
MÅL: 1 : 100	DATO: 23.01.19	SIGN: MV	KTRL: MV

LOKALISERINGSFIGUR:

REV	DATO	BESKRIVELSE	SIGN	KTRL

PROSJEKTNAVN:
Fotballhall Åssiden

PROSJEKTNR (AU): 17020
PROSJEKTNR (TH):
TILTAKSART:

PROSJEKTADRESSE:
BOLIGNR:
GÅRDSNR:
BRUKSNR:
FESTENR:
SEKSJONSNR:

TILTAKSHAVER OG PROSJEKTLEDER:
Drammen Eiendom KF

BYGGELEDER:

ARKITEKT:
Arch Uno AS, Parkveien 41B, 0258 OSLO
Tlf. 23121960 Fax: 23121961 E-post: post@archuno.no

arch uno as
arkitektur og prosjektadministrasjon