Hallvolumet inkl. høy mesanin røykventileres. Tilluft via dører og evt. tilleggsluker i nedre del av hall. Røykluker ut i tak. Beregnet midlertidig til 16 m2.

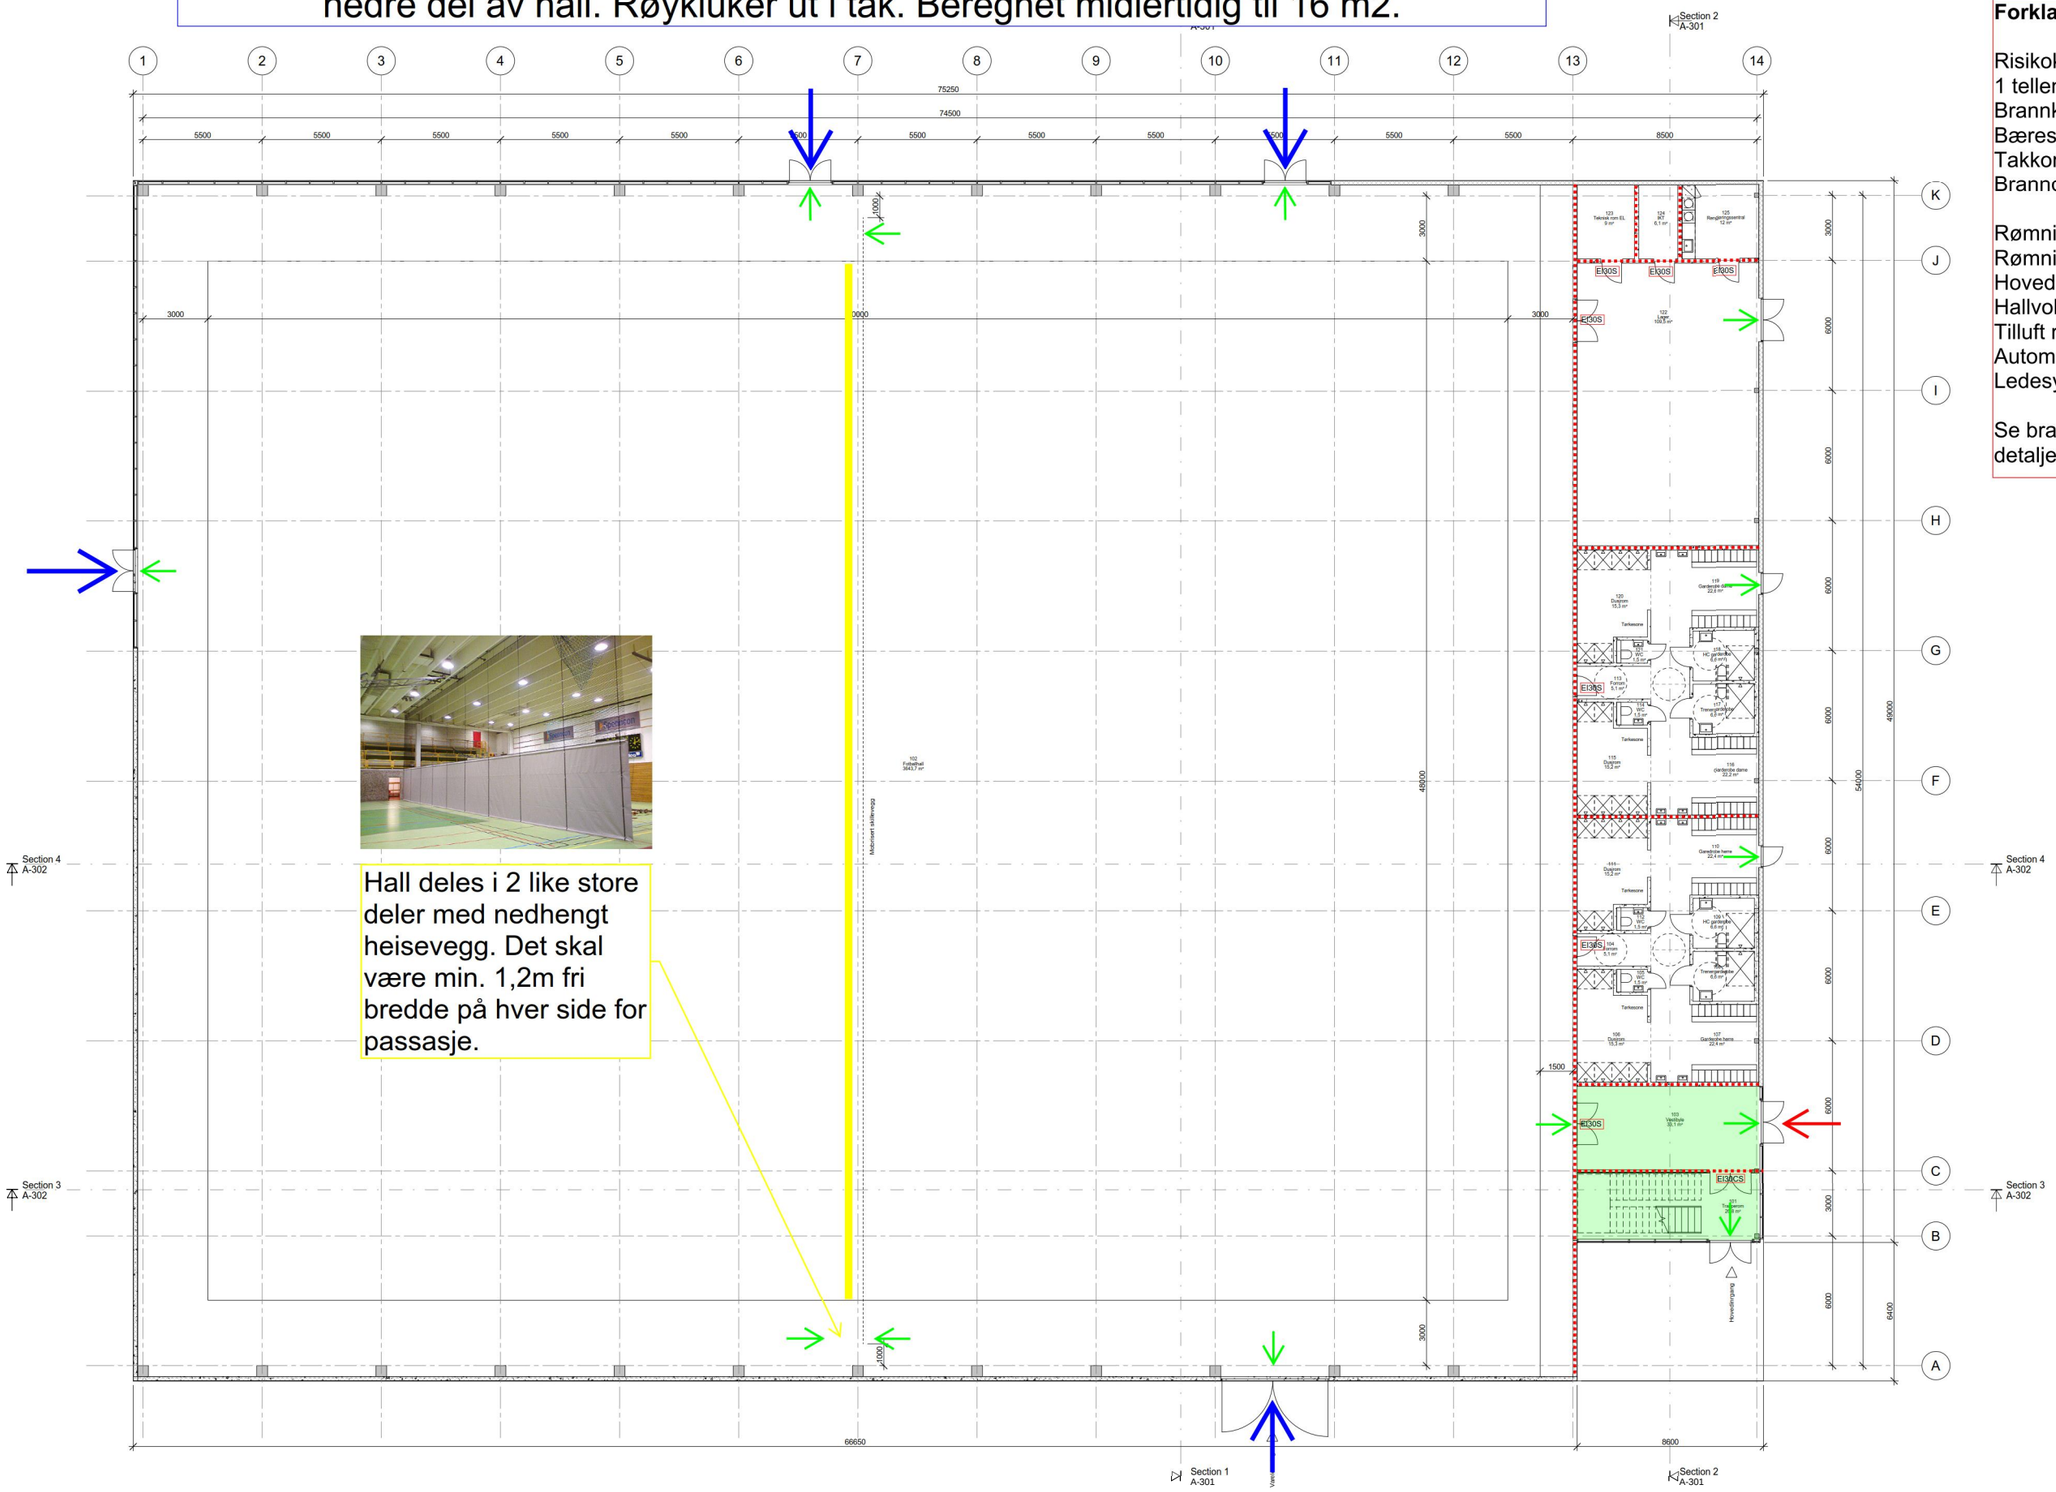

Hall deles i 2 like store deler med nedhengt heisevegg. Det skal være min. 1,2m fri bredde på hver side for passasje.

FB01000 - B-02
24.01.2019
Asplan Viak AS
Tegn: GL
KS: JHM

Forklaring:

Risikoklasse 5
1 tellende etasje
Brannklasse 1
Bæresystemer: R30 [B30]
Takkonstruksjon R30 [B30]
Branncelleskiller EI30 [B30]:

Rømningsvei:
Rømningsretning/utg:
Hovedangrepsvei BV:
Hallvolumet røykventileres.
Tilluft røykvent:
Automatisk brannalarmanlegg.
Ledesystem.

Se brannkonsept for ytterligere detaljer.

STATUS: Anbud
TEGNNR: A-101
TEGNING: Plan 1.etg.
MÅL: 1 : 100
DATO: 23.01.19
GTEG: MV
KTRL: MV

PROSJEKTNAVN: Fotballhall Åssiden
PROSJEKTNR (ÅR): 17020
PROSJEKTNR (TN):
TILTAKSART:
PROSJEKTADRESSE:
BOLIGNR:
GÅRDSNR:
BRUKSNR:
FESTENR:
SEKSJONSNR:
TILTAKSHAVER OG PROSJEKTLEDER: Drammen Eiendom KF
RÅDGIVERNR:
ARKITEKT: arch uno AS, Fjordveien 20 B, 3036 Drb. D
Tlf: 33 31 24 80 Fax: 33 31 24 81 E-post: post@archuno.no

arch uno as
arkitektur og prosjektadministrasjon