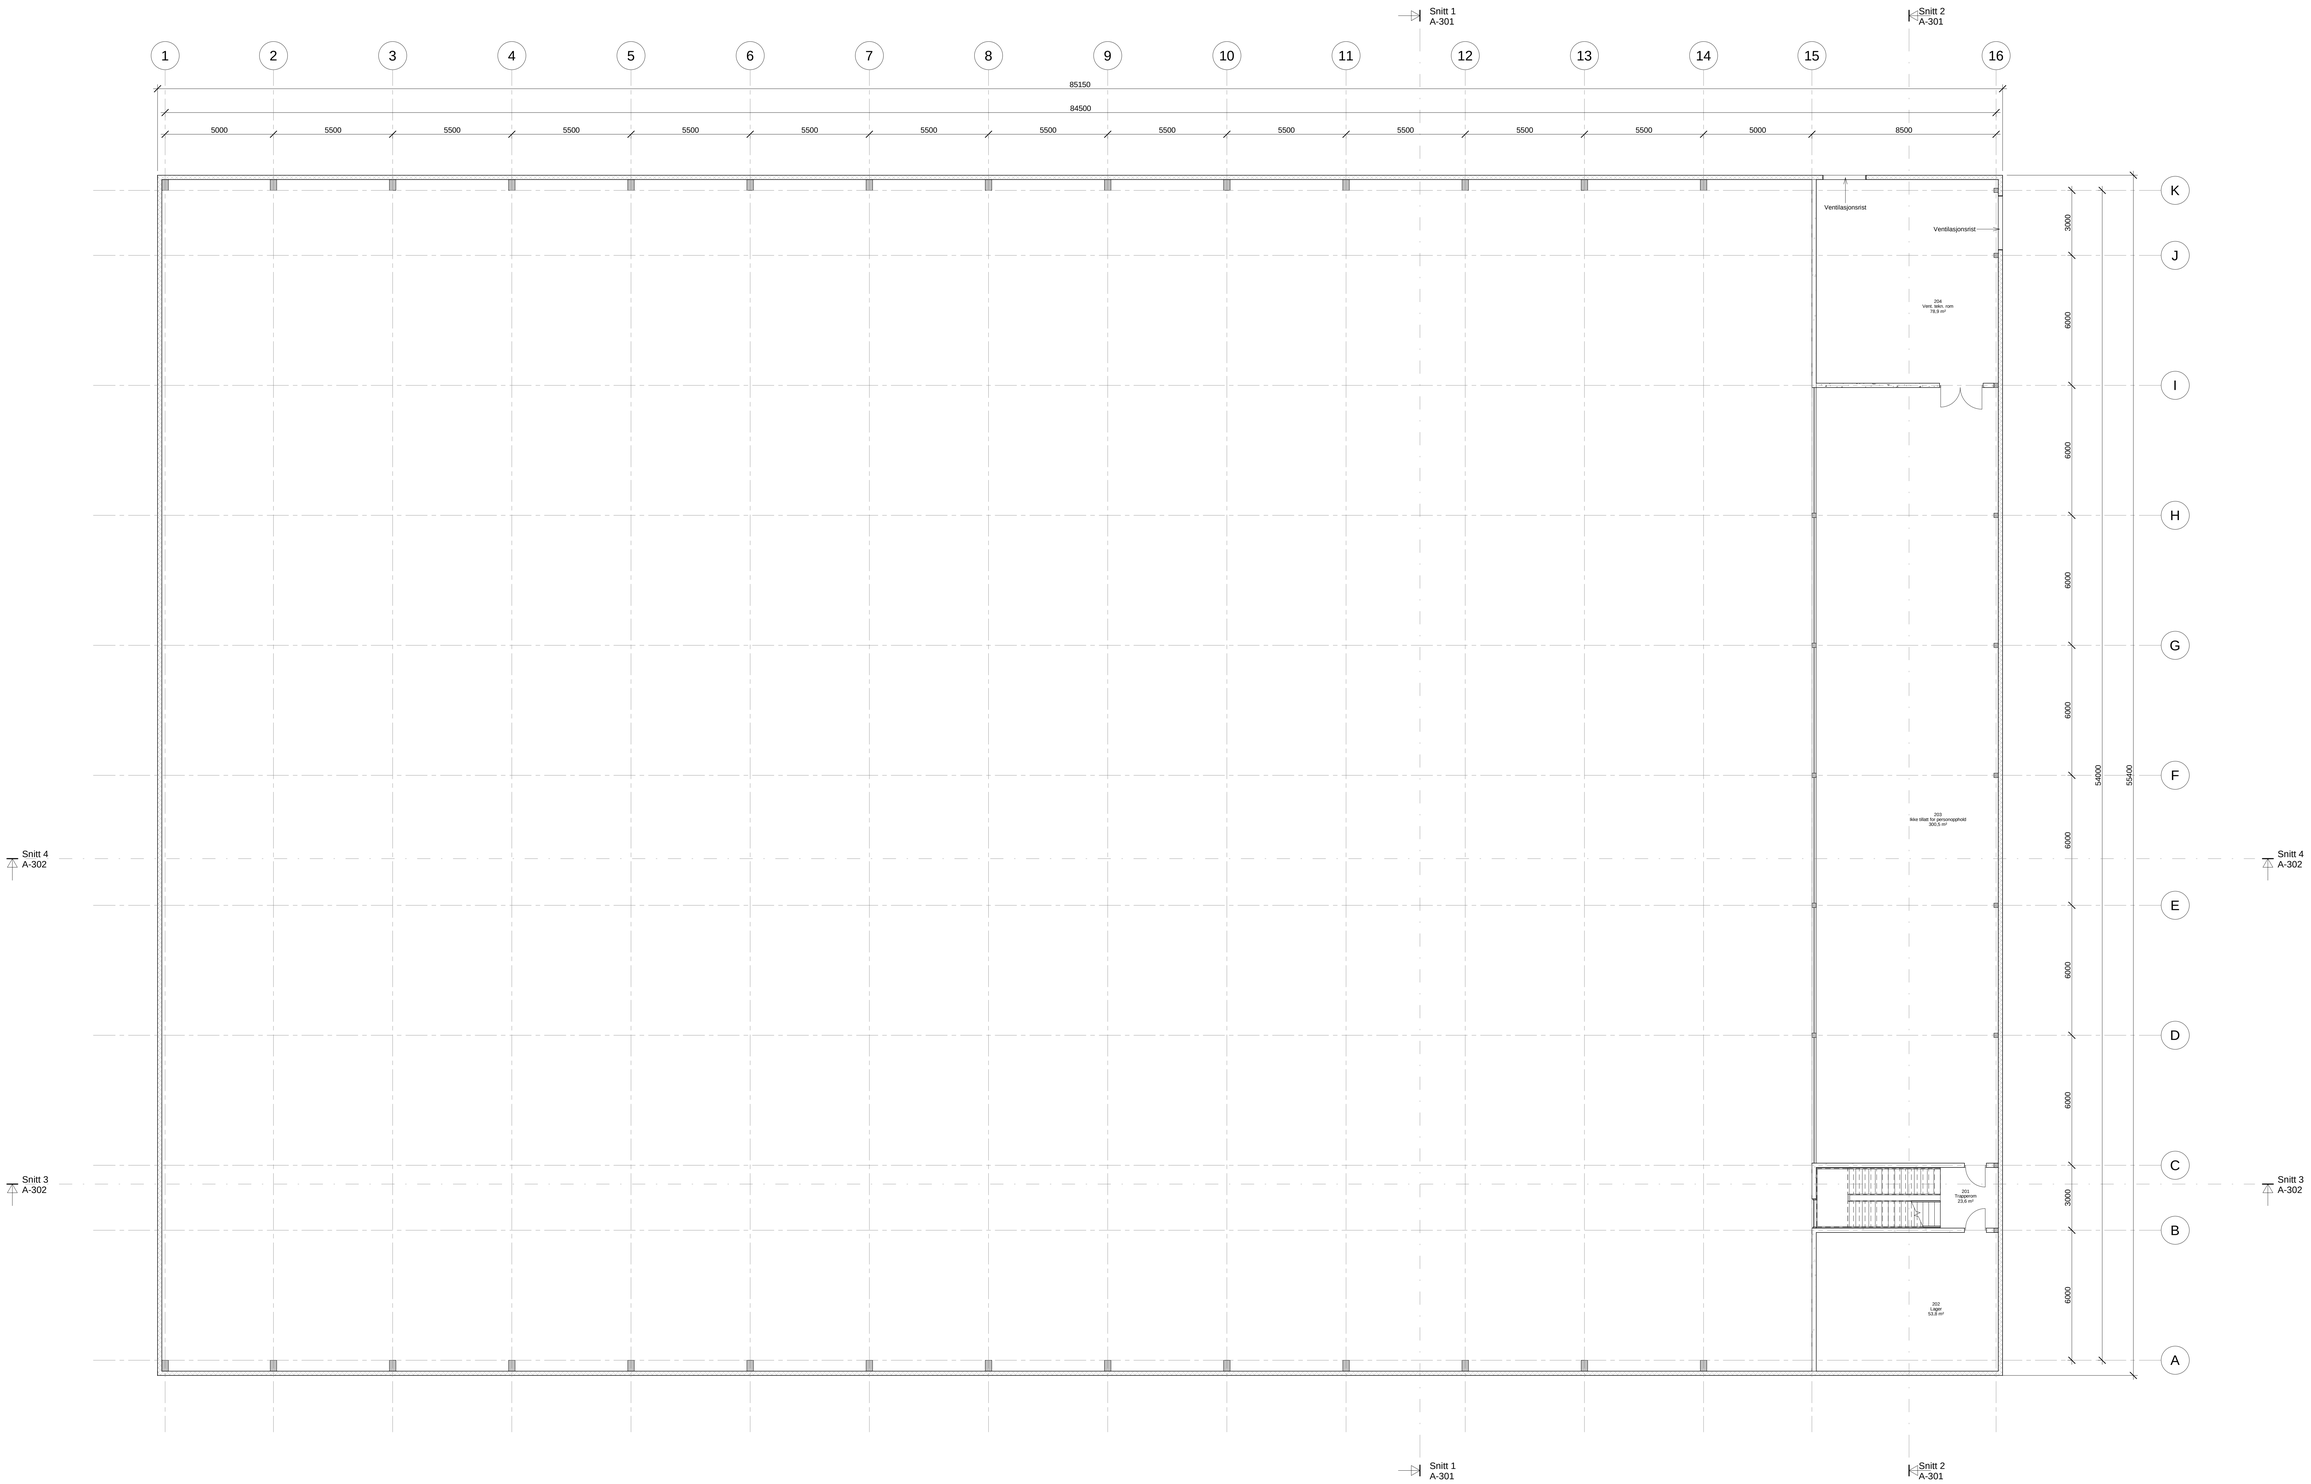

STATUS:
Nabovarsel

TEGNINGSNR:
A-102

REV:

TEGNING:
Plan 2. etg.

MÅL: 1 : 100 | DATO: 09.01.19 | SIGN: MV | KTRL: MV

LOKALISERINGSFIGUR:

REV	DATO	BESKRIVELSE	TAG	KTRL

PROSJEKTNAVN:
Fotballhall Åssiden

PROSJEKTNR (PLS): 17020
PROSJEKTNR (TFS):

TILTAKSART:
NYBYGG

PROSJEKTADRESSE:
BUSKERUDVEIEN 54,
3024 DRAMMEN

BOLIGNR:

GÅRDSNR: 1 or
BRUKSNR: 183 or 964
FESTENR:
SEKSJONNR:

TILTAKSHAVER OG PROSJEKTLEDER:
Drammen Eiendom KF

BYGGELEDER:

ARKITEKT:
arch uno AS, Rosdiers 5842 Majorstuen, 0308 Oslo
Tlf: 22123680 E-post: post@archuno.no

arch uno as
arkitektur og prosjektadministrasjon